

Схема расположения земельного участка или земельных участков на кадастровом плане территории

Условный номер земельных участков :ЗУ1;

Площадь земельных участков 4026 м<sup>2</sup>;

МСК-42 (зона1)

Каталог координат приведен на стр. 2

Утверждена


(наименование документа об утверждении, включая наименования

органов государственной власти или органов местного

самоуправления, принявших решение об утверждении схемы

или подписавших соглашение о перераспределении земельных участков)

от \_\_\_\_\_ № \_\_\_\_\_

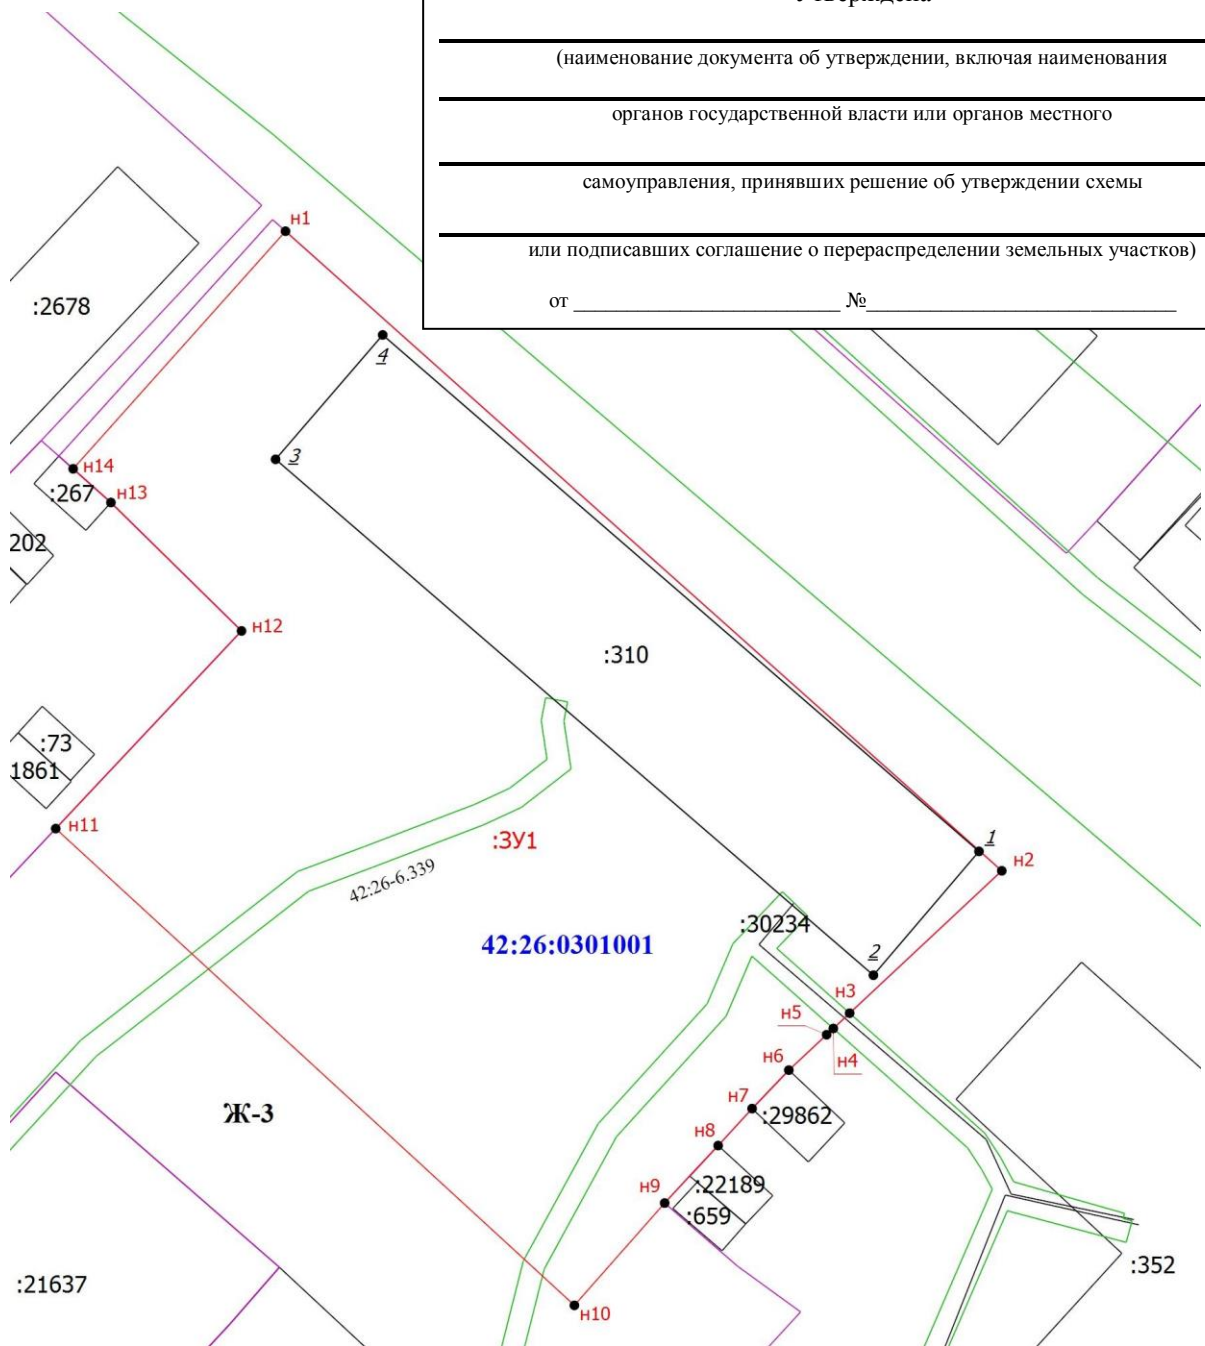

Масштаб 1: 700

**Условные обозначения:**

- граница образуемого в результате перераспределения земельного участка
- n1 - обозначение новой характерной точки границы земельного участка
- 1 - обозначение ликвидируемой характерной точки границы земельного участка
- :ЗУ1 - обозначение образуемого в результате перераспределения земельного участка
- граница земельного участка, зарегистрированная в ЕГРН
- 42:26:0301001 - номер кадастрового квартала
- Ж-3 - зона многоэтажной жилой застройки до 10 этажей
- :310 - Обозначение кадастрового номера исходного земельного участка
- Граница ЗОУИТ

**:ЗУ1**

Обозначение характерных точек границ	Координаты, м	
	X	Y
<b>1</b>	<b>2</b>	<b>3</b>
н1	549448,55	1346297,18
н2	549391,26	1346361,30
н3	549378,51	1346347,68
н4	549377,14	1346346,22
н5	549376,58	1346345,62
н6	549373,41	1346342,24
н7	549369,96	1346338,95
н8	549366,65	1346335,91
н9	549361,50	1346331,12
н10	549352,34	1346323,04
н11	549395,04	1346276,61
н12	549412,75	1346293,24
н13	549424,25	1346281,55
н14	549427,27	1346278,17
н1	549448,55	1346297,18