

Схема расположения земельного участка или земельных участков на кадастровом плане территории

МСК-42. зона 1

Условный номер земельного участка: :4904

Площадь земельного участка: 1213 кв.м

Описание характерных точек

№	X	Y
17	547158.86	1344760.50
н1	547159.96	1344762.29
н2	547155.14	1344765.36
н3	547157.63	1344768.67
н4	547158.34	1344768.26
н5	547164.77	1344776.91
н6	547166.65	1344775.66
н7	547168.56	1344778.95
н8	547173.92	1344775.85
н9	547177.21	1344781.41
н10	547172.09	1344784.59
н11	547180.81	1344799.62
3	547178.12	1344801.24
4	547157.64	1344813.45
5	547156.84	1344812.09
6	547157.34	1344811.80
7	547156.37	1344810.11
8	547155.80	1344810.42
9	547134.69	1344774.59
10	547136.78	1344773.32
11	547138.52	1344772.27
12	547144.39	1344768.78
13	547145.26	1344768.29
14	547148.34	1344766.46
15	547155.92	1344761.92
16	547157.71	1344760.84
17	547158.86	1344760.50


Утверждена

(наименование документа об утверждении, включая наименования

органов государственной власти или органов местного

самоуправления, принявших решение об утверждении схемы

или подписавших соглашение о перераспределении земельных участков) от _____ № _____

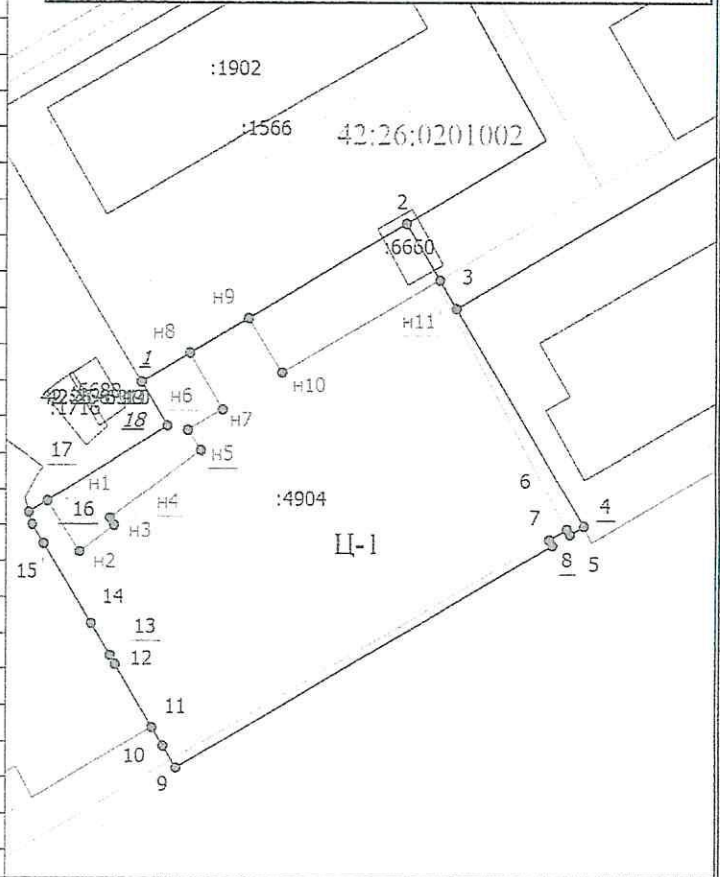

Масштаб 1:700

Условные обозначения

- Часть границы, местоположение которой определено при выполнении кадастровых работ
- - Характерная точка границы земельного участка
- 1 - Обозначение характерной точки, местоположение которой не изменилось или было уточнено
- 18 - Обозначение ликвидируемой характерной точки
- н1 - Обозначение новой характерной точки
- - Часть границы, сведения ЕГРН о которой позволяют однозначно определить ее положение на местности
- - Граница кадастрового квартала
- - Граница территориальной зоны
- - Граница зоны с особыми условиями
- 42:26:0201002 - Номер кадастрового квартала
- Ц-1 - Зона делового, общественного и коммерческого назначения
- :4904 - Уточняемый земельный участок