

Схема расположения земельного участка или земельных участков на кадастровом плане территории

МСК-42, зона 1

Условный номер земельного участка :1720

Площадь земельного участка: 3560 кв.м.

Каталог координат приведен на стр. 2


Утверждена

(наименование документа об утверждении, включая наименования

органов государственной власти или органов местного

самоуправления, принявших решение об утверждении схемы

или подписавших соглашение о перераспределении земельных участков) от _____ № _____

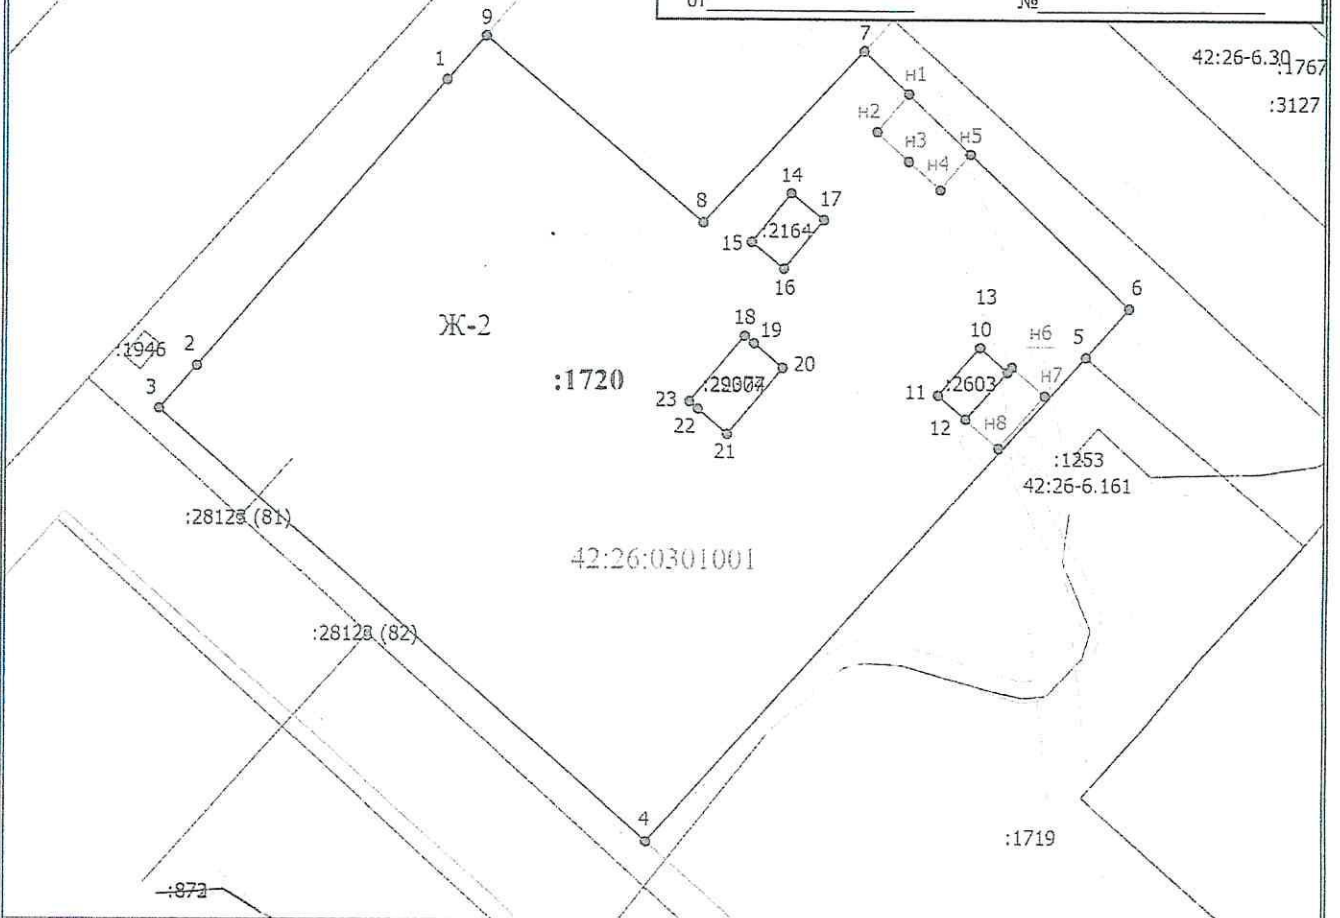

Масштаб 1:700

Условные обозначения

- Часть границы, местоположение которой определено при выполнении кадастровых работ
- - Характерная точка границы земельного участка
- 1 - Обозначение характерной точки, местоположение которой не изменилось или было уточнено
- н1 - Обозначение новой характерной точки
- :29077 - Кадастровый номер земельного участка
- - Часть границы, сведения ЕГРН о которой позволяют однозначно определить ее положение на местности
- - Граница территориальной зоны
- - Граница зоны с особыми условиями
- :1720 - Уточняемый земельный участок
- 42:26:0301001 - Номер кадастрового квартала
- Ж-2 - Зона малоэтажной смешанной жилой застройки 2-4 этажа

:1720

Обозначение характерных точек границ	Координаты, м	
	X	Y
1	2	3
3	550102,80	1347122,08
2	550106,91	1347125,69
1	550133,88	1347149,35
9	550138,11	1347153,06
8	550120,49	1347173,85
7	550136,76	1347189,09
н1	550132,70	1347193,35
н2	550129,13	1347190,34
н3	550126,35	1347193,36
н4	550123,64	1347196,42
н5	550127,04	1347199,28
6	550112,54	1347214,48
5	550107,95	1347210,38
4	550062,01	1347168,72
3	550102,80	1347122,08
15	550118,64	1347178,45
14	550123,29	1347182,24
17	550120,77	1347185,35
16	550116,11	1347181,56
15	550118,64	1347178,45
23	550103,67	1347172,62
18	550109,89	1347177,87
19	550109,19	1347178,72
20	550106,87	1347181,51
21	550100,54	1347176,23
22	550102,95	1347173,46
23	550103,67	1347172,62
11	550104,32	1347196,31
10	550108,85	1347200,29
13	550106,53	1347202,89
н6	550107,04	1347203,33
н7	550104,30	1347206,45
н8	550099,28	1347202,03
12	550102,01	1347198,94
11	550104,32	1347196,31