


**Схема расположения земельного участка
на кадастровом плане территории**

УТВЕРЖДЕНА:

Кадастровый квартал 42:26:0301001

от "___" _____ г. № _____

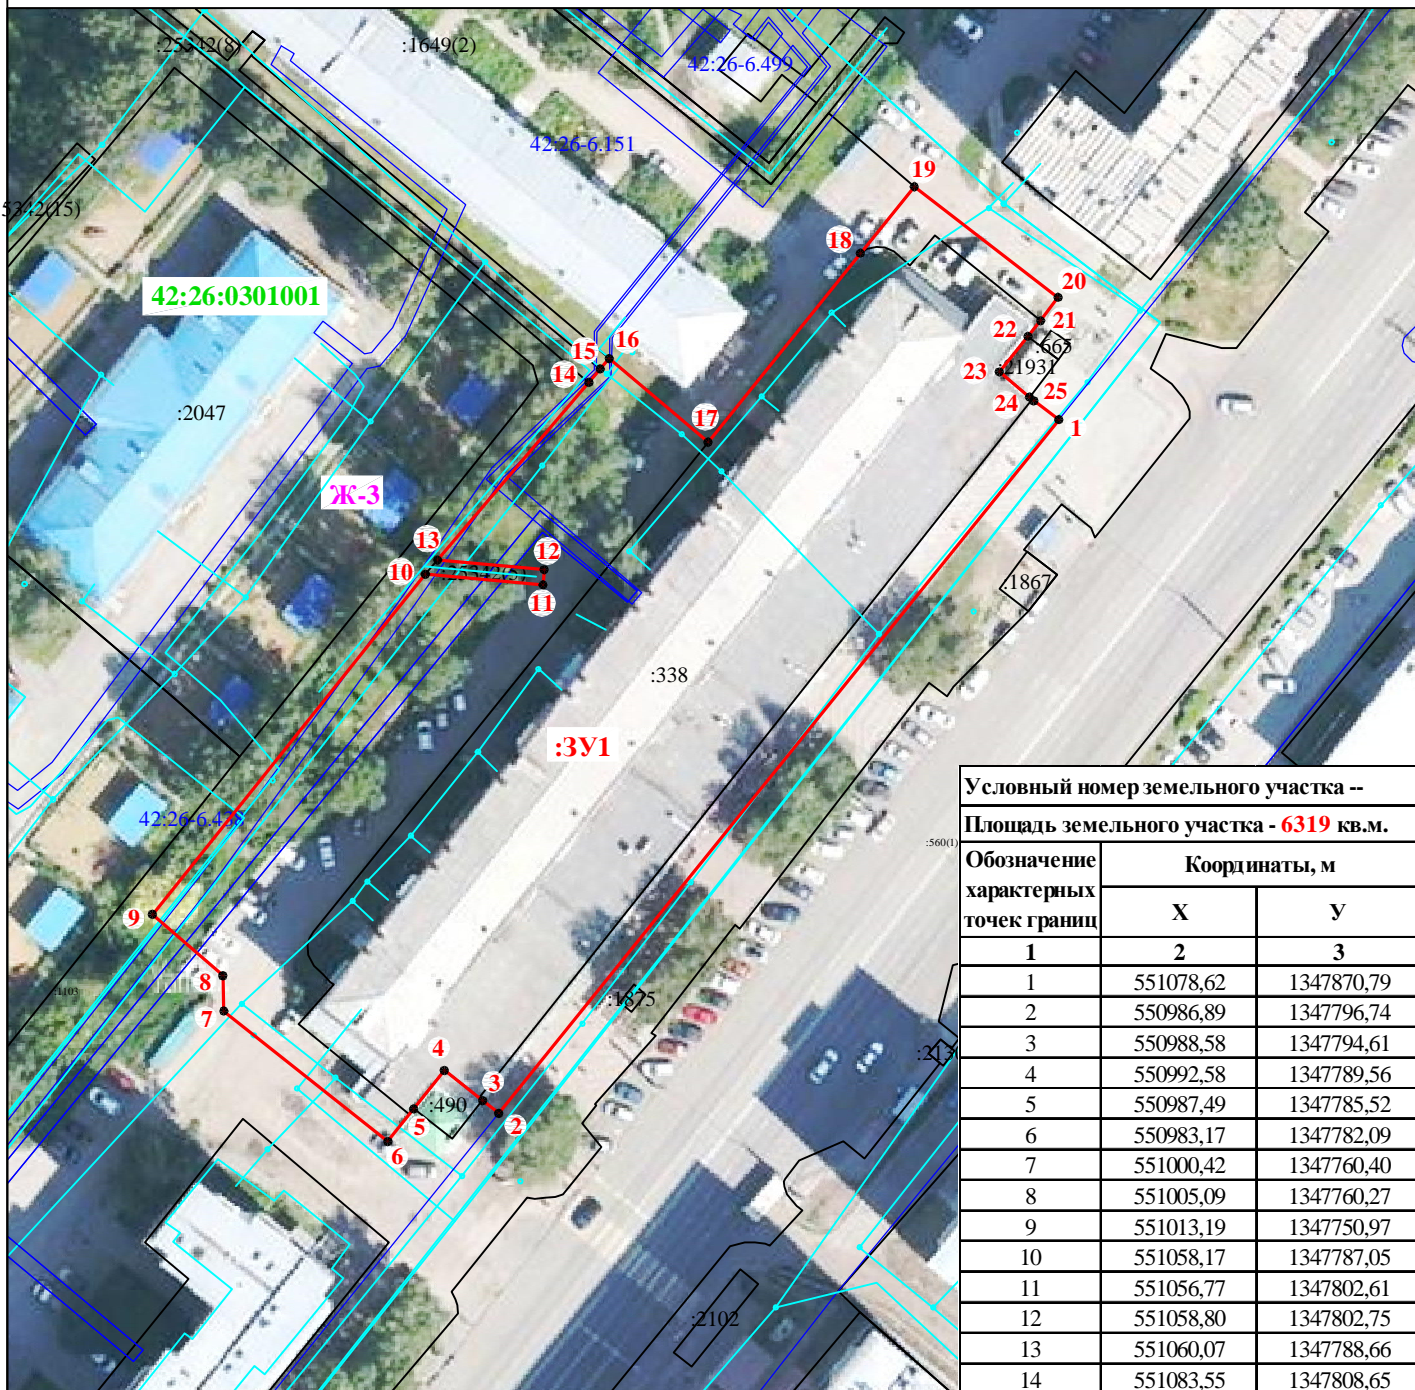

Условный номер земельного участка --		
Площадь земельного участка - 6319 кв.м.		
Обозначение характерных точек границ	Координаты, м	
	X	Y
1	551078,62	1347870,79
2	550986,89	1347796,74
3	550988,58	1347794,61
4	550992,58	1347789,56
5	550987,49	1347785,52
6	550983,17	1347782,09
7	551000,42	1347760,40
8	551005,09	1347760,27
9	551013,19	1347750,97
10	551058,17	1347787,05
11	551056,77	1347802,61
12	551058,80	1347802,75
13	551060,07	1347788,66
14	551083,55	1347808,65
15	551085,33	1347810,16
16	551086,72	1347811,34
17	551075,65	1347824,42
18	551100,64	1347844,58
19	551109,43	1347851,69
20	551094,79	1347870,70
21	551091,72	1347868,39
22	551089,63	1347866,70
23	551084,96	1347862,94
24	551081,60	1347866,93
25	551081,33	1347867,26
1	551078,62	1347870,79

МАСШТАБ 1:1000

УСЛОВНЫЕ ОБОЗНАЧЕНИЯ:

- - граница кадастрового квартала;
- - граница уточняемого земельного участка;
- - часть границы, сведения ЕГРН о которой позволяют однозначно определить ее положение на местности;
- - граница зданий, строений, сооружений;
- - граница зоны с особыми условиями использования территории;
- **1** - характерная точка границы, сведения о которой позволяют однозначно определить её положение на местности;
- :338 - кадастровый номер земельного участка по сведениям ЕГРН;
- :ЗУ1** - обозначение образуемого земельного участка;
- Ж-3** - зона многоэтажной жилой застройки до 10 этажей .

Примечание:

- земельный участок образуется путем перераспределения земельного участка с кадастровым номером 42:26:0301001:338 и земель, находящихся в государственной или муниципальной собственности.

Система координат МСК 42, зона 1