


Схема расположения земельного участка

УТВЕРЖДЕНА:

от " " г. №

Кадастровый квартал 42:26:0102001

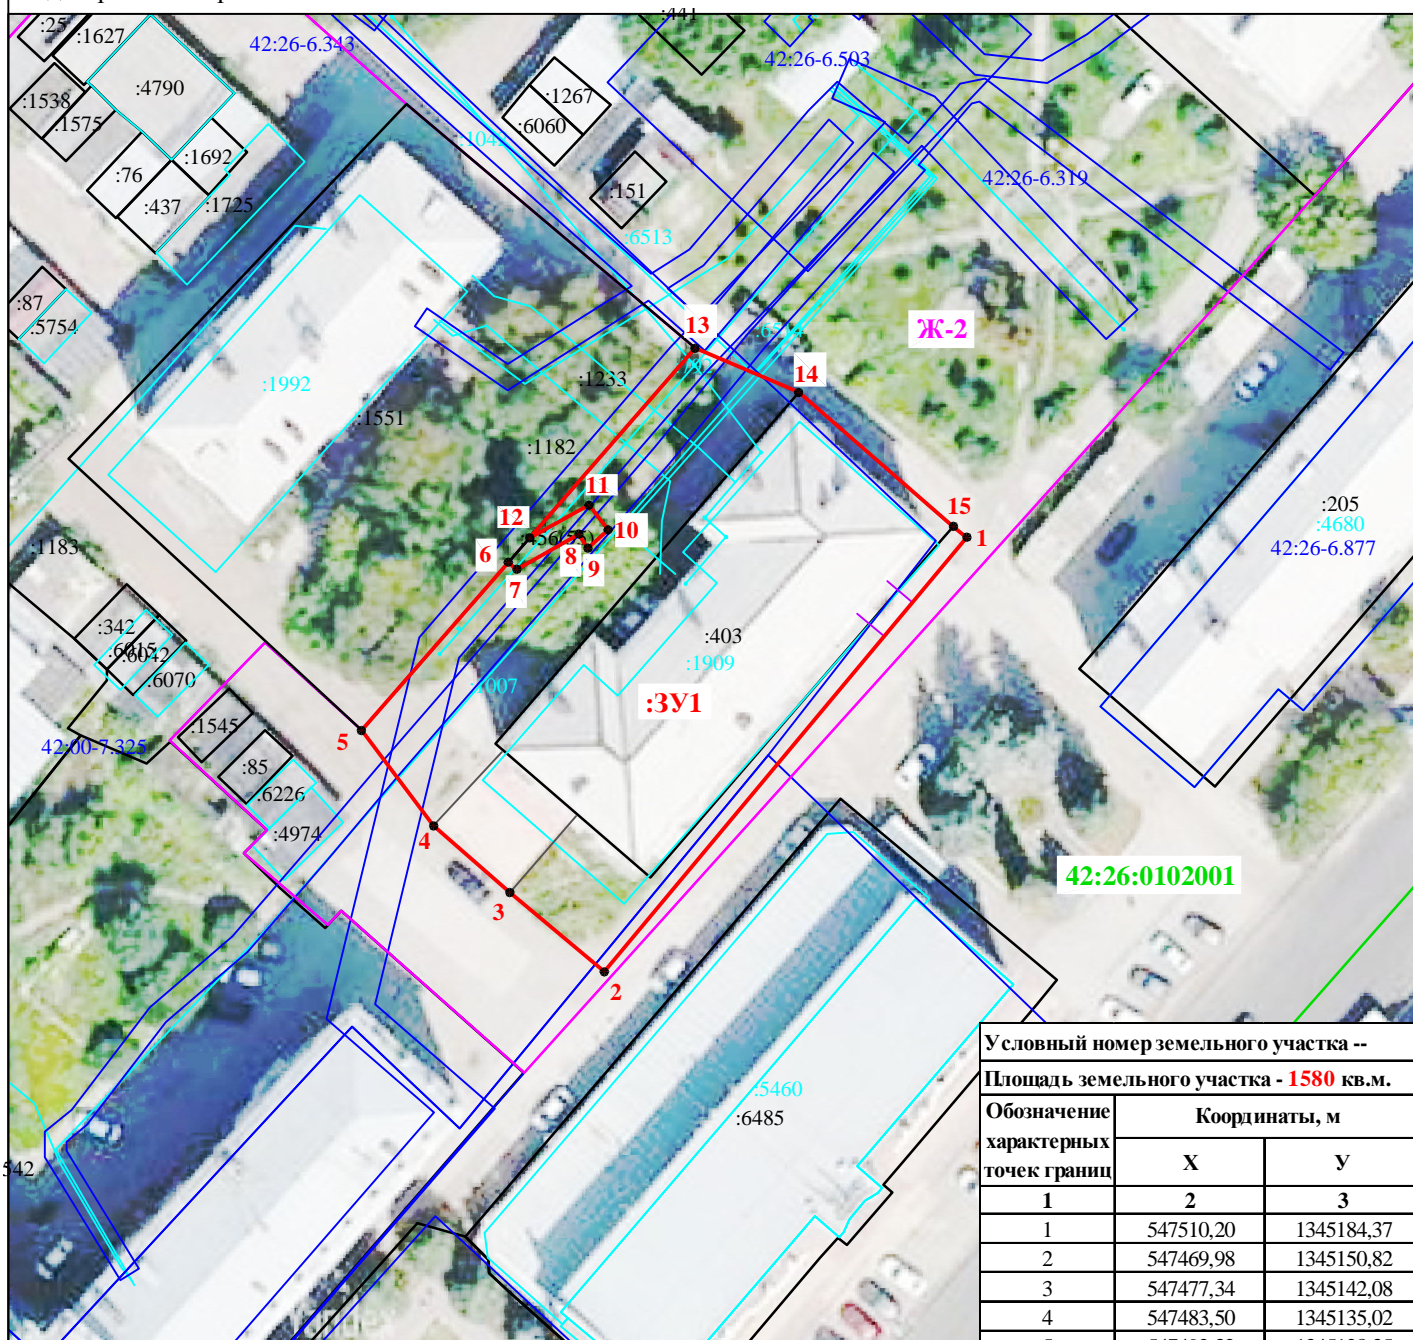

МАСШТАБ 1:700

УСЛОВНЫЕ ОБОЗНАЧЕНИЯ:

- - граница кадастрового квартала;
- - граница образуемого земельного участка ;
- - часть границы, сведения ЕГРН о которой позволяют однозначно определить ее положение на местности;
- - граница зданий, сооружений;
- - граница зоны с особыми условиями использования территории;
- 1 - характерная точка границы, сведения о которой позволяют однозначно определить её положение на местности;
- :1551 - кадастровый номер земельного участка по сведениям ЕГРН;
- Ж-2 - зона малоэтажной смешанной жилой застройки 2 - 4 этажа.

Примечание:

- земельный участок образуется путем перераспределения земельного участка с кадастровым номером **42:26:0102001:403** и земель, находящихся в государственной или муниципальной собственности.

Условный номер земельного участка --

Площадь земельного участка - **1580** кв.м.

Обозначение характерных точек границ	Координаты, м	
	X	Y
1	2	3
1	547510,20	1345184,37
2	547469,98	1345150,82
3	547477,34	1345142,08
4	547483,50	1345135,02
5	547492,32	1345128,35
6	547507,88	1345141,93
7	547507,24	1345142,73
8	547510,50	1345148,47
9	547509,18	1345149,29
10	547510,89	1345151,18
11	547513,17	1345149,40
12	547510,14	1345143,90
13	547527,70	1345159,22
14	547523,60	1345168,81
15	547511,20	1345183,13
1	547510,20	1345184,37

Система координат МСК 42, зона 1