


Схема расположения земельного участка или земельных участков на кадастровом плане территории

УТВЕРЖДЕНО:

Постановлением Администрации
Ленинск-Кузнецкого городского округа

От «___» _____ 2024г. № ___

Кадастровый квартал 42:26:0302001:

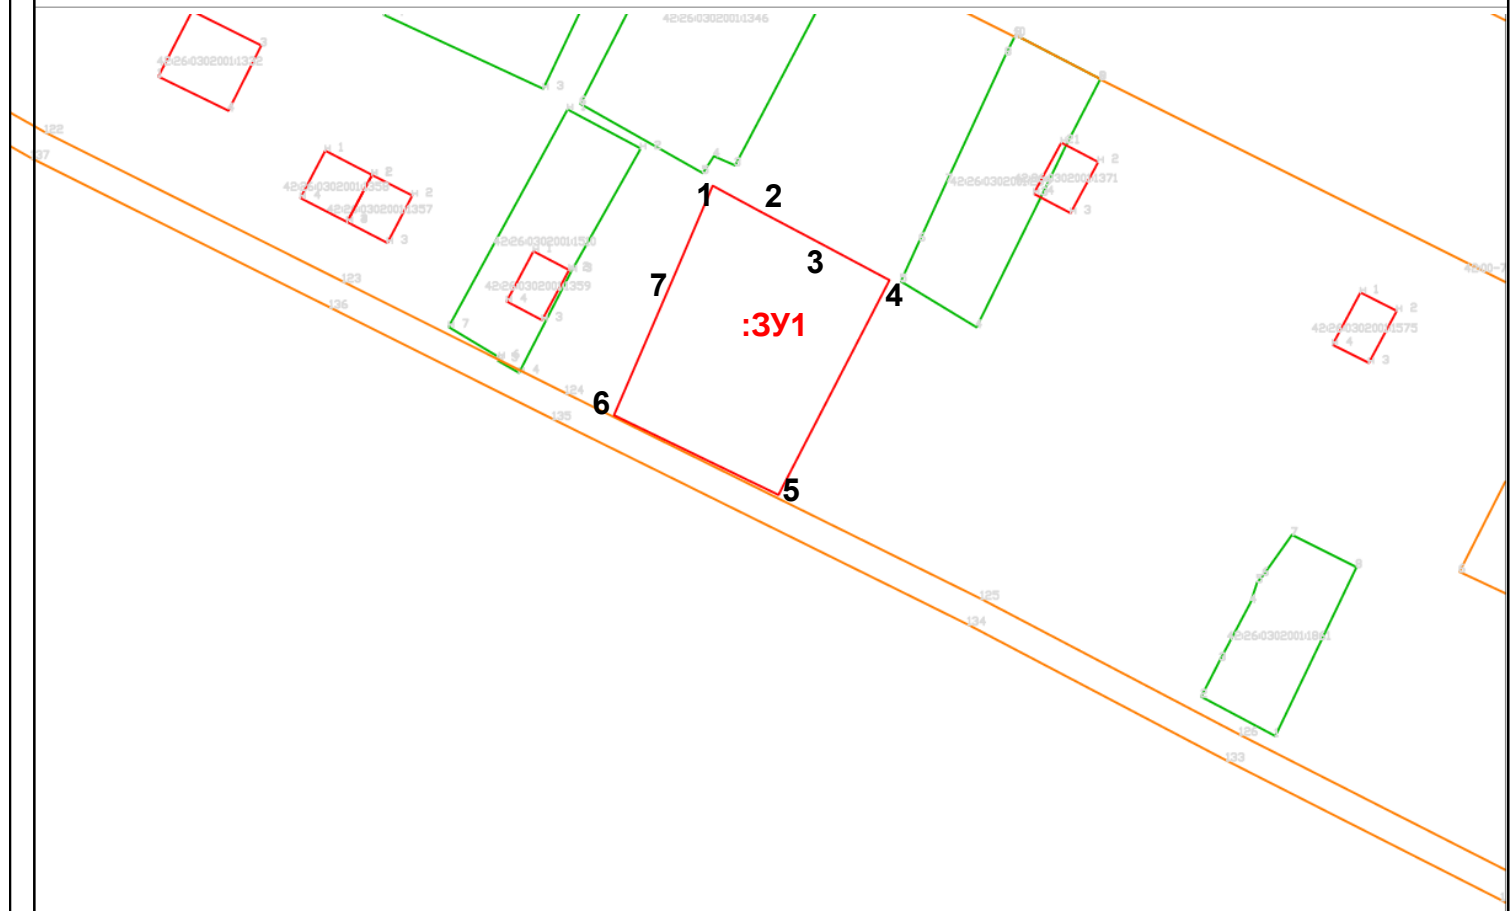

Условный номер земельного участка-:ЗУ1

Площадь земельного участка
:ЗУ1=889кв.м

1	550175.46	1348912.60
2	550171.88	1348919.24
3	550167.95	1348926.62
4	550162.46	1348936.93
5	550132.93	1348921.64
6	550143.89	1348899.01
7	550163.26	1348907.39
1	550175.46	1348912.60

Масштаб

1:1000

УСЛОВНЫЕ ОБОЗНАЧЕНИЯ:

- - вновь образуемая часть границы, сведения о которой достаточны для определения её местоположения;
- - граница земельного участка, согласно сведений ГКН
- :20689 - обозначение образуемого земельного участка
- :20689 - номер земельного участка согласно сведений ГКН

Изм	Нуч	Лист	Подпись	Дата	Схема расположения земельного участка или земельных участков на кадастровом плане территории	Лист	Листов	Масштаб
						1	1	1:1000
Директор	Конев А.А.			20.04	Земельный участок, расположенный по адресу: Кемеровская область-Кузбасс, Ленинск-Кузнецкий городской округ, г.Ленинск-Кузнецкий, по правой меже ул.Бестужева, з/у.41	ООО «КРЕДО»		
Исполнитель	Конев А.А.			2024г.				
Заказчик								
Получил								