


Схема расположения земельного участка на кадастровом плане территории

УТВЕРЖДЕНА:

Кадастровый квартал 42:26:0102001

от " " г. №

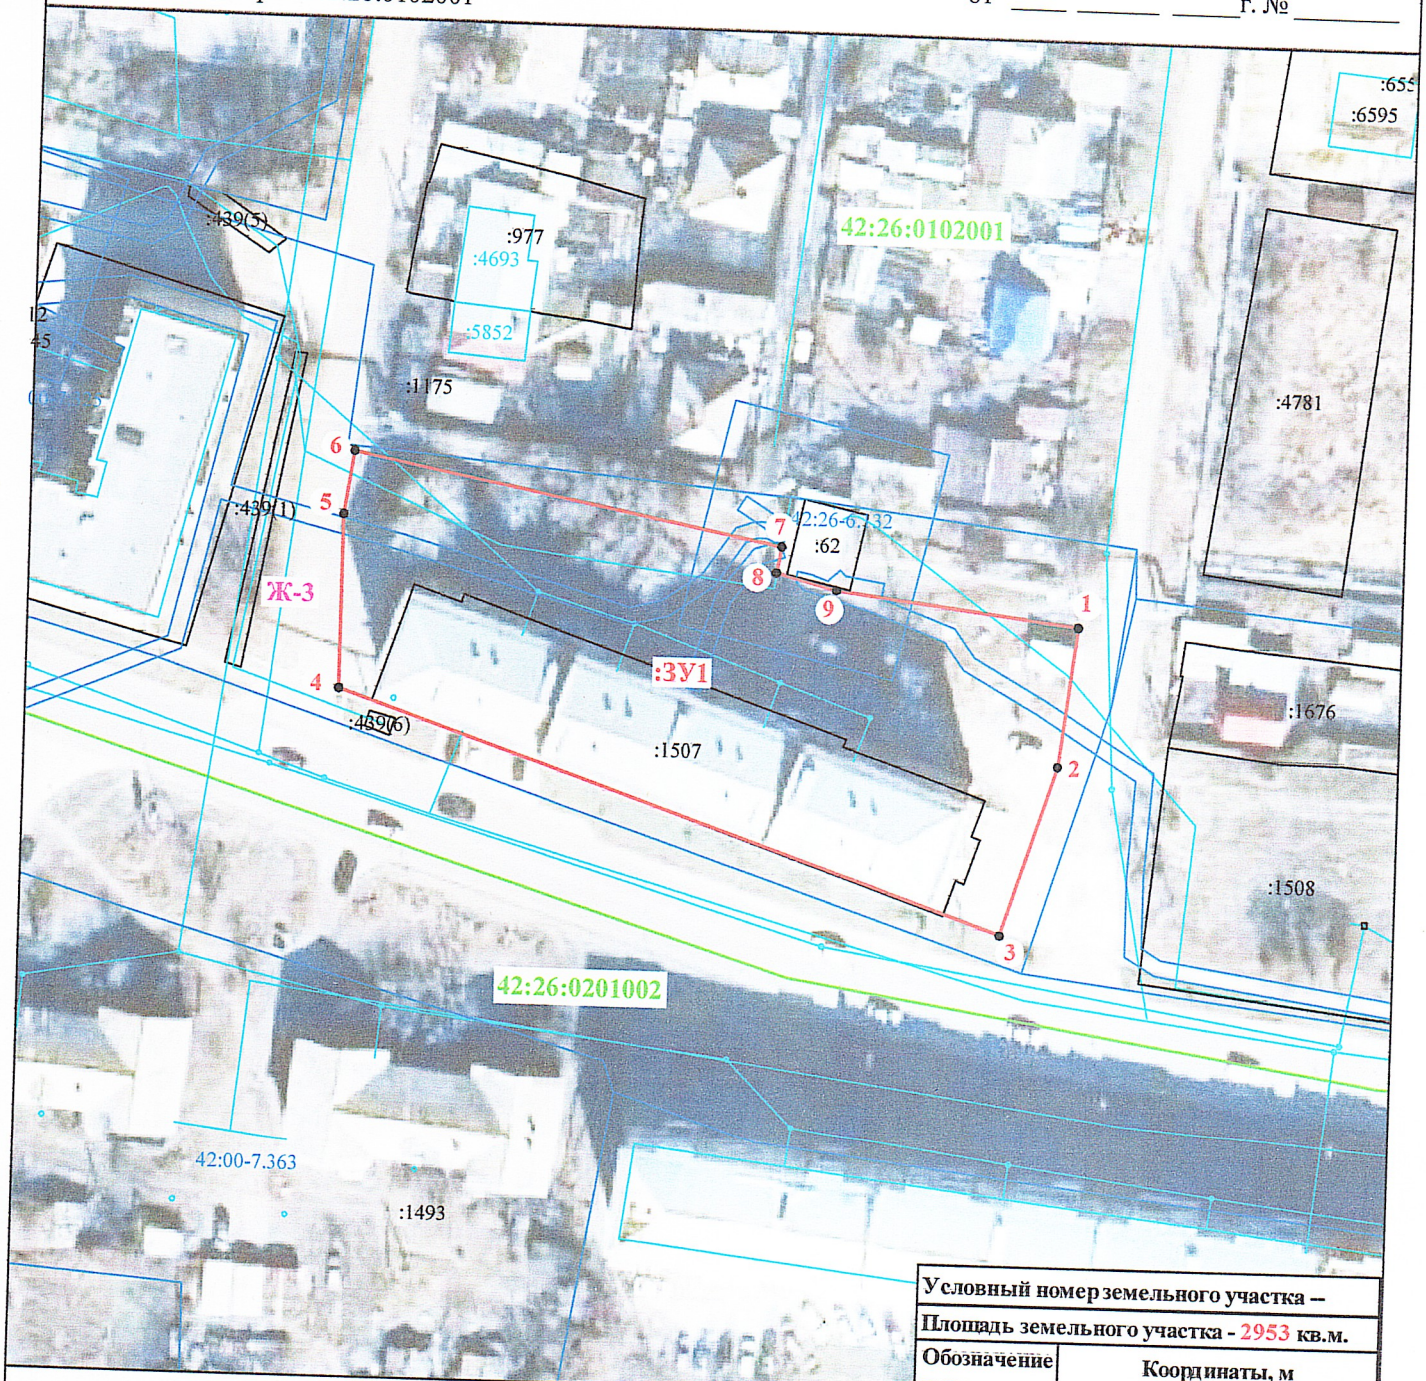

МАСШТАБ 1:900

УСЛОВНЫЕ ОБОЗНАЧЕНИЯ:

- - граница кадастрового квартала;
- - граница образуемого земельного участка;
- - часть границы, сведения ЕГРН о которой позволяют однозначно определить ее положение на местности;
- - граница зданий, строений, сооружений;
- - граница зоны с особыми условиями использования территории;
- 1 - характерная точка границы, сведения о которой позволяют однозначно определить её положение на местности;
- :6485 - кадастровый номер земельного участка по сведениям ЕГРН;
- :3У1 - обозначение образуемого земельного участка;
- Ж-3 - зона многоэтажной жилой застройки до 10 этажей.

Примечание:

- земельный участок образуется путем перераспределения земельного участка с кадастровым номером 42:26:0102001:1507 и земель, находящихся в государственной или муниципальной собственности.

Условный номер земельного участка —
Площадь земельного участка - **2953** кв.м.

Обозначение характерных точек границ	Координаты, м	
	X	Y
1	2	3
1	547371,52	1343953,91
2	547354,53	1343951,84
3	547333,99	1343945,33
4	547361,47	1343863,69
5	547382,48	1343863,71
6	547390,14	1343864,85
7	547380,14	1343917,36
8	547377,02	1343916,77
9	547375,13	1343924,22
1	547371,52	1343953,91

Система координат МСК 42, зона 1