


Схема расположения земельного участка на кадастровом плане территории

УТВЕРЖДЕНА:

Кадастровый квартал 42:26:0102001

от " " г. №

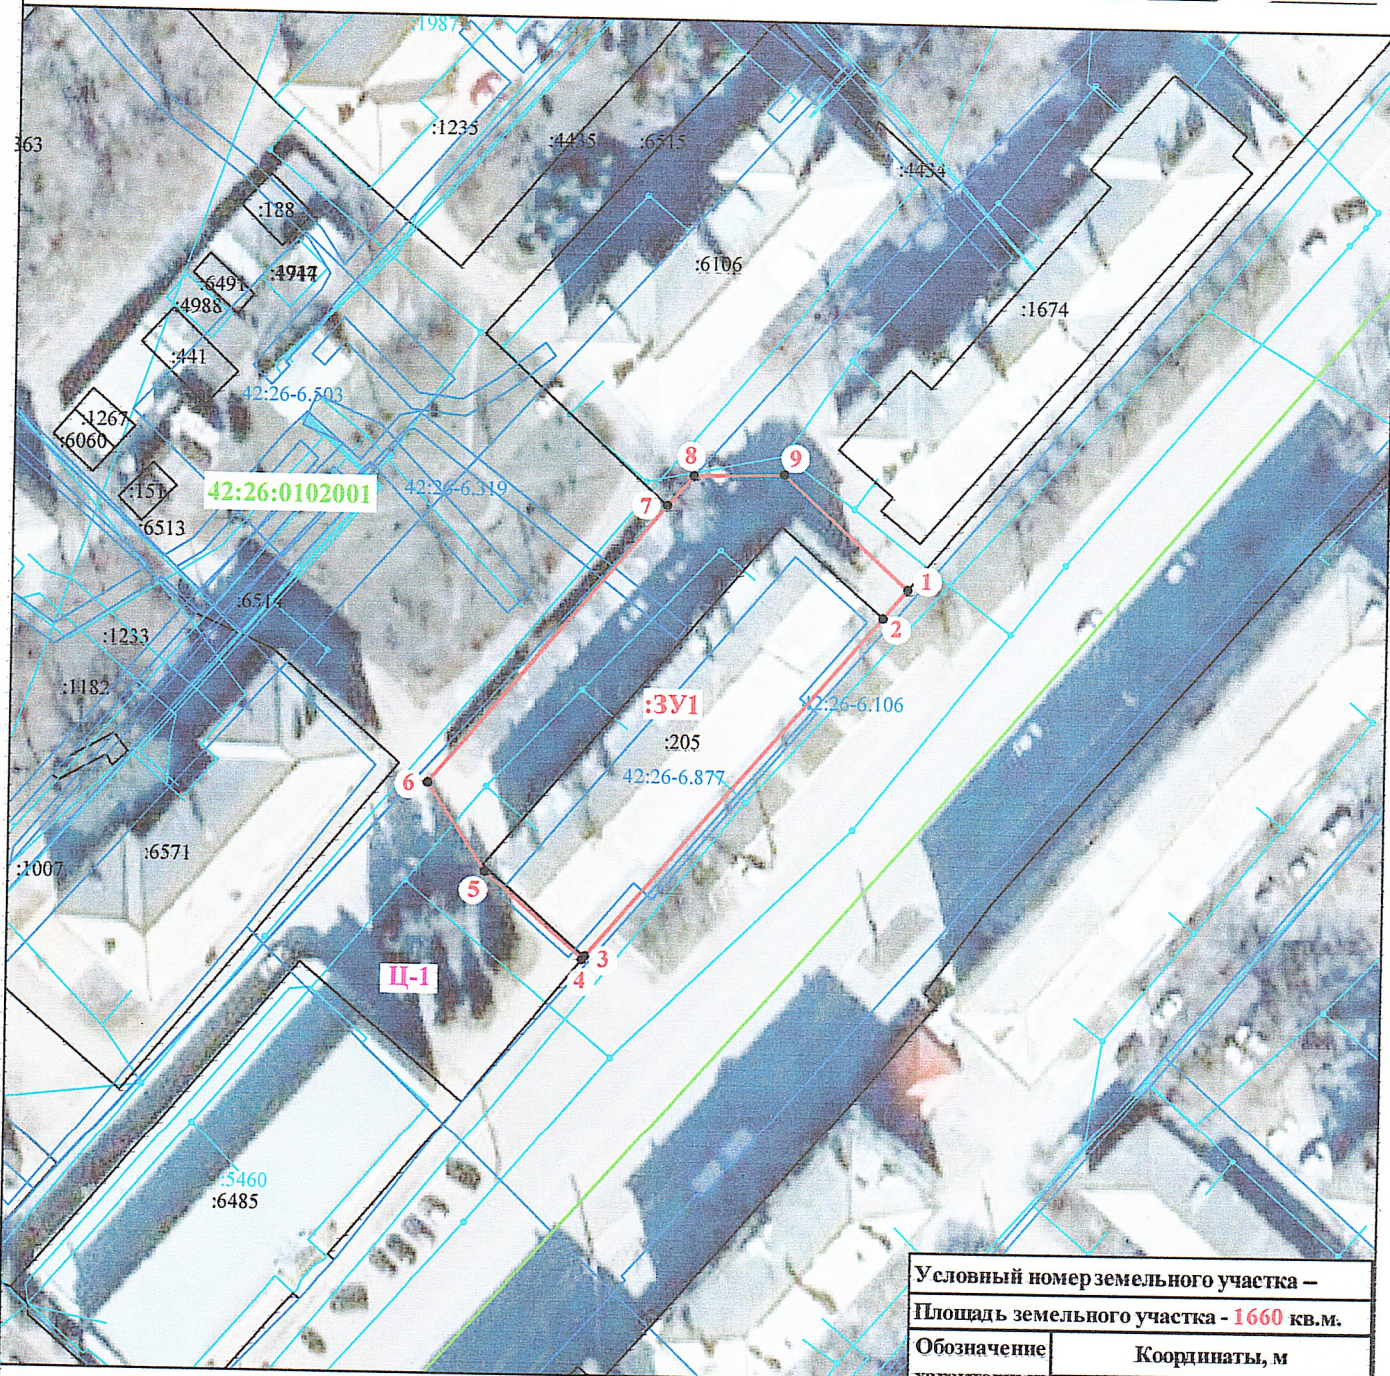

МАСШТАБ 1:900

УСЛОВНЫЕ ОБОЗНАЧЕНИЯ:

- - граница кадастрового квартала;
- - граница образуемого земельного участка;
- - часть границы, сведения ЕГРН о которой позволяют однозначно определить ее положение на местности;
- - граница зданий, строений, сооружений;
- - граница зоны с особыми условиями использования территории;
- 1 - характерная точка границы, сведения о которой позволяют однозначно определить её положение на местности;
- :6485 - кадастровый номер земельного участка по сведениям ЕГРН;
- :ЗУ1 - обозначение образуемого земельного участка;
- Ц-1 - зона делового, общественного и коммерческого назначения.

Примечание:

- земельный участок образуется путем перераспределения земельного участка с кадастровым номером 42:26:0102001:205 и земель, находящихся в государственной или муниципальной собственности.

Условный номер земельного участка –		
Площадь земельного участка - 1660 кв.м.		
Обозначение характерных точек границ	Координаты, м	
	X	Y
1	2	3
1	547532,13	1345246,19
2	547528,66	1345243,23
3	547487,15	1345207,35
4	547486,93	1345207,17
5	547497,24	1345195,01
6	547507,85	1345187,90
7	547541,82	1345216,62
8	547545,47	1345219,84
9	547545,77	1345230,85
1	547532,13	1345246,19

Система координат МСК 42, зона 1

М.О.М. Купца, 49