



ООО «РЭК СИБИРИ»
Свидетельство № СРО-П-180-06022013

Заказчик – ПАО «Россети Сибирь» - «Кузбассэнерго-РЭС»

«Реконструкция (переустройство) сооружения – ВЛ 110 кВ отходящие от подстанции Беловская: 1) воздушная линия электропередачи напряжением 110 кВ Беловская – Новоленинская-1-2 (Белово–Ленинск) с отпайками на ПС Заречная, ПС Моховская: от ПС Беловская до ПС Новоленинская;» 2) воздушная линия электропередачи напряжением 110 кВ Красный Брод – Беловская-1-2 (КББ-1-2) с отпайкой на ПС Новочертинская: от ПС Красный Брод до ПС Беловская»

**Раздел 1. Проект планировки территории.
Графическая часть.**

10.4200.1682.23-ППТ-ОЧП-ГЧ



ООО «РЭК СИБИРИ»
Свидетельство № СРО-П-180-06022013

Заказчик – ПАО «Россети Сибирь» - «Кузбассэнерго-РЭС»

«Реконструкция (переустройство) сооружения – ВЛ 110 кВ отходящие от подстанции Беловская: 1) воздушная линия электропередачи напряжением 110 кВ Беловская – Новоленинская-1-2 (Белово-Ленинск) с отпайками на ПС Заречная, ПС Моховская: от ПС Беловская до ПС Новоленинская;» 2) воздушная линия электропередачи напряжением 110 кВ Красный Брод – Беловская-1-2 (КББ-1-2) с отпайкой на ПС Новочертинская: от ПС Красный Брод до ПС Беловская»

**Раздел 1. Проект планировки территории.
Графическая часть.**

10.4200.1682.23-ППТ-ОЧП-ГЧ

Главный инженер проекта

Яковлев И.А.

Содержание

Содержание	2
2. Состав проекта.....	3
3. Чертеж границ зон планируемого размещения линейных объектов.....	5

Приложение А. Каталог координат характерных точек границ зон планируемого размещения линейного объекта, границ публичного сервитута (система координат: МСК-42, зона 1)

Взам. инв. №

Подп. и дата

Инв. № подл.

Изм.	Колуч	Лист	№док	Подп.	Дата
Разработал	Красникова				04.25
Проверил	Антух				04.25
ГИП	Яковлев				04.25

10.4200.3621.21-ППТ-ОЧП-ГЧ

Содержание

Стадия	Лист	Листов
ПД	1	3

ООО «РЭК
СИБИРИ»



Состав проекта

ПРОЕКТ ПЛАНИРОВКИ ТЕРРИТОРИИ

Наименование		Обозначение
Раздел 1. Основная часть проекта планировки территории. Графическая часть		10.4200.1682.23- ППТ-ОЧП-ГЧ
1	Чертеж красных линий	Не требуется (ч. 11 ст. 1 Градостроительного кодекса РФ)
2	Чертеж границ зон планируемого размещения линейных объектов	10.4200.1682.23-ППТ-ОЧП-ГЧ
3	Чертеж границ зон планируемого размещения линейных объектов, подлежащих реконструкции в связи с изменением их местоположения	Не требуется (в связи с отсутствием линейных объектов, подлежащих реконструкции в связи с изменением их местоположения)
Раздел 2. Основная часть проекта планировки территории. Положение о размещении линейного объекта		10.4200.1682.23-ППТ-ОЧП-ПЗ
Раздел 3. Материалы по обоснованию проекта планировки территории. Графическая часть		10.4200.1682.23-ППТ-МО-ГЧ
1	Схема расположения элементов планировочной структуры	10.4200.1682.23-ППТ-МО-ГЧ-1
2	Схема использования территории в период подготовки проекта планировки территории.	14.4200.2179.21-ППТ-МО-ГЧ-2
	Схема организации улично-дорожной сети и движения транспорта	В соответствии с п. 21 Постановления Правительства РФ от 12.05.2017 № 564 «Об утверждении Положения о составе и содержании проектов планировки территории, предусматривающих размещение одного или нескольких линейных объектов» Схема организации улично-дорожной сети и движения транспорта выполняется в случае подготовки проекта планировки территории, предусматривающего размещение автомобильных дорог и (или) железнодорожного транспорта. Данным проектом размещение таких объектов не предусмотрено, в связи с чем данная схема не разрабатывается.
	Схема вертикальной планировки территории, инженерной подготовки и инженерной защиты территории	В соответствии с п. 22 Постановления Правительства РФ от 12.05.2017 № 564. Схема вертикальной планировки территории, инженерной подготовки и инженерной защиты территории выполняется в случаях, установленных федеральным органом исполнительной власти, осуществляющим функции по выработке и реализации государственной политики и нормативно-правовому регулированию в сфере строительства, архитектуры, градостроительства. Перечень таких случаев установлен Приказом Министерства

Взам. инв. №

Подп. и дата

Инв. № подл.

Изм.	Кол.уч.	Лист	№док	Подп.	Дата

10.4200.1682.23-ППТ-ОЧП-ГЧ

Лист

2

		строительства и жилищно-коммунального хозяйства РФ от 25.04.2017 №740/пр. Размещение линейного объекта, предусмотренного данным проектом планировки, не относится к случаям, перечисленным в названном приказе, в связи с чем Схема вертикальной планировки территории, инженерной подготовки и инженерной защиты территории не разрабатывается.
	Схема границ территорий объектов культурного наследия	В соответствии с п. 21 Постановления Правительства РФ от 12.05.2017 № 564 «Об утверждении Положения о составе и содержании проектов планировки территории, предусматривающих размещение одного или нескольких линейных объектов» Схема организации улично-дорожной сети и движения транспорта выполняется в случае подготовки проекта планировки территории, предусматривающего размещение автомобильных дорог и (или) железнодорожного транспорта. Данным проектом размещение таковых объектов не предусмотрено, в связи с чем данная схема не разрабатывается.
3	Схема границ зон с особыми условиями использования территорий, особо охраняемых природных территорий, лесничеств, территорий, подверженных риску возникновения чрезвычайных ситуаций природного и техногенного характера	10.4200.1682.23-ППТ-МО-ГЧ-3
4	Схема границ территорий, подверженных риску возникновения чрезвычайных ситуаций природного и техногенного характера	14.4200.2179.21-ППТ-МО-ГЧ-4
5	Схема конструктивных и планировочных решений	14.4200.2179.21-ППТ-МО-ГЧ-5
Раздел 4. Материалы по обоснованию проекта планировки территории. Пояснительная записка.		10.4200.1682.23-ППТ-МО-ПЗ

Инв. № подл.	Подп. и дата	Взам. инв. №						
Изм.	Кол.уч	Лист	№ док	Подп.	Дата	10.4200.1682.23-ППТ-ОЧП-ГЧ		Лист
								3


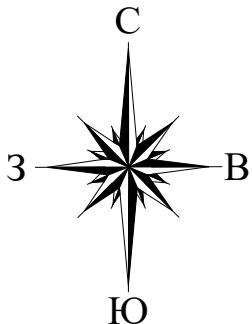


Схема расположения листов

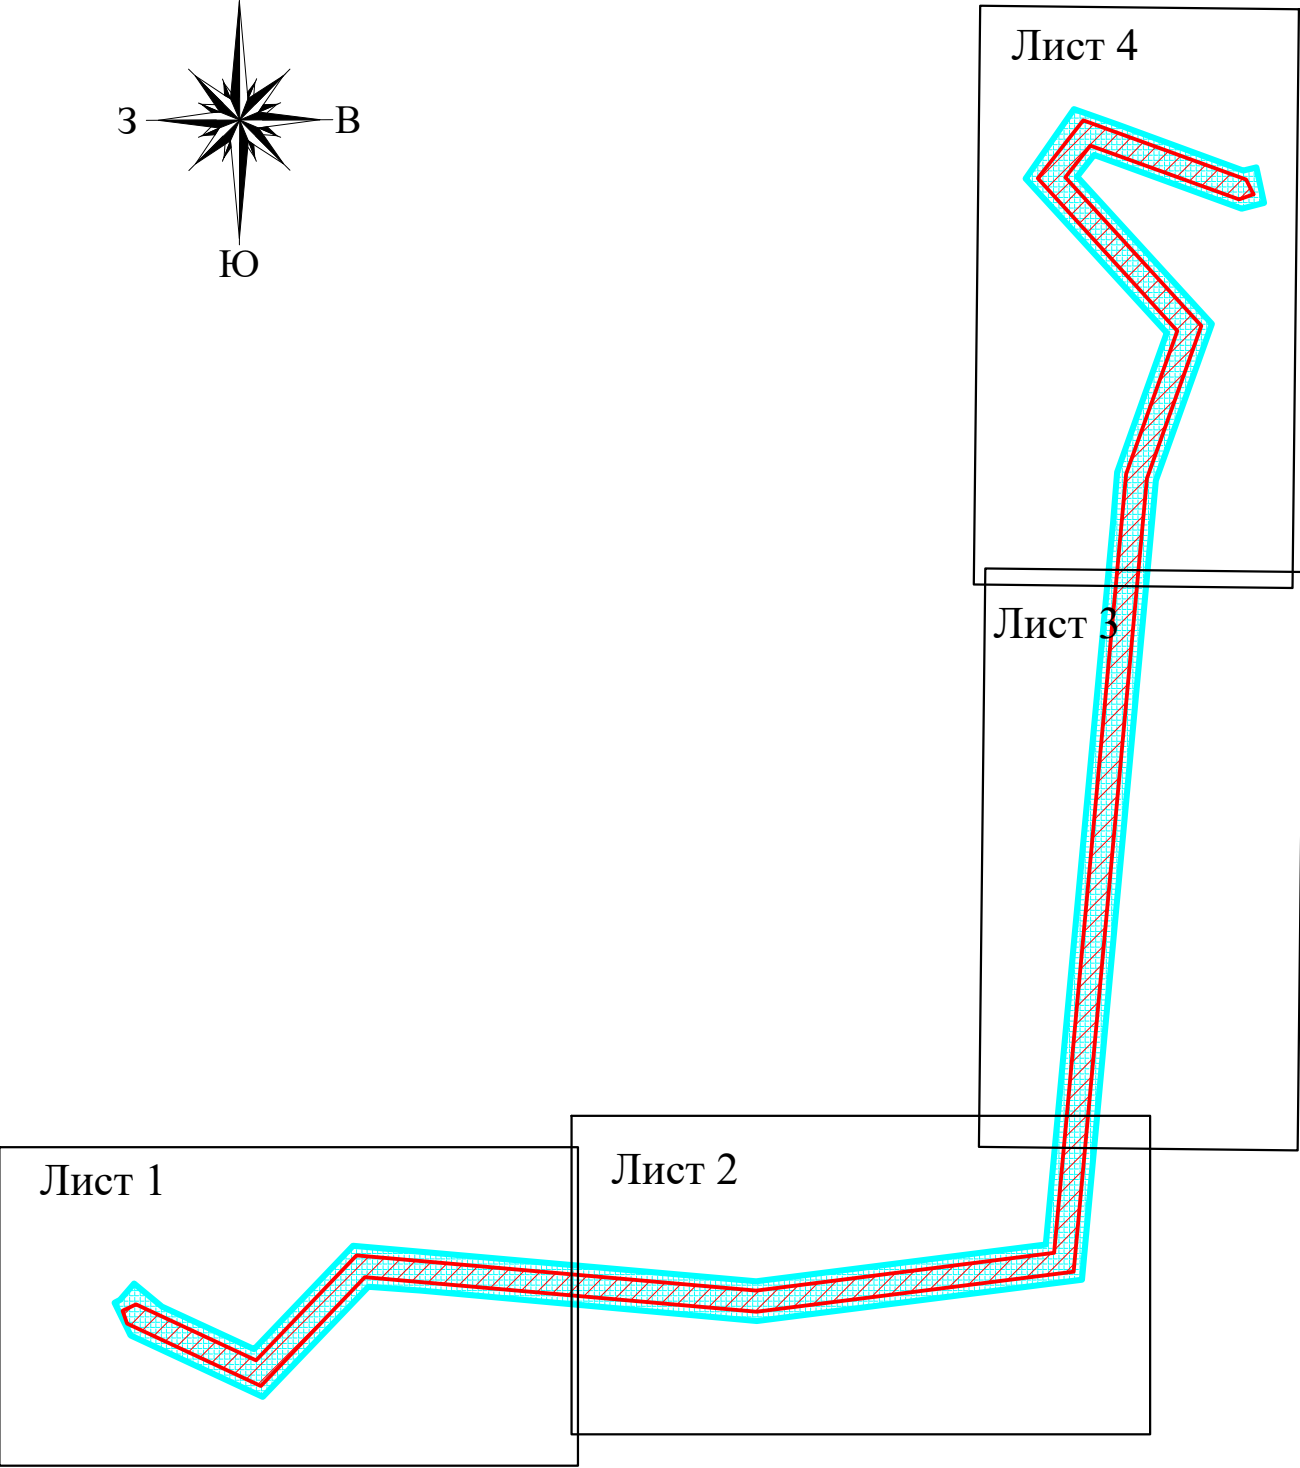


Условные обозначения

- | | |
|---|---|
|  | - границы территории, в отношении которой осуществляется подготовка проекта планировки территории |
|  | - границы зон планируемого размещения линейных объектов |

Инов. № подл.	Подп. и дата	Взам. инв. №	Согласовано			

						14.4200.1682.23-ППТ-ОЧП-ГЧ			
						«Реконструкция (переустройство) сооружения - ВЛ 110 кВ отходящие от подстанции Беловская: 1) воздушная линия электропередачи напряжением 110 кВ Беловская -Новоленинская-1-2 (Белово-Ленинск) с отпайками на ПС Заречная, ПС Моховская: от ПС Беловская до ПС Новоленинская.» 2) воздушная линия электропередачи напряжением 110 кВ Красный Брод - Беловская-1-2 (КББ-1-2) с отпайкой на ПС Новочертнинская: от ПС Красный Брод до ПС Беловская»			
Изм.	Кол.уч.	Лист	№ док.	Подпись	Дата	Проект планировки территории. Графическая часть	Стадия	Лист	Листов
Разработал		Красникова			04.25		П	1	
Проверил		Антух			04.25				
						Схема расположения листов	ООО "РЭК СИБИРИ"		
ГИП		Яковлев			04.25				

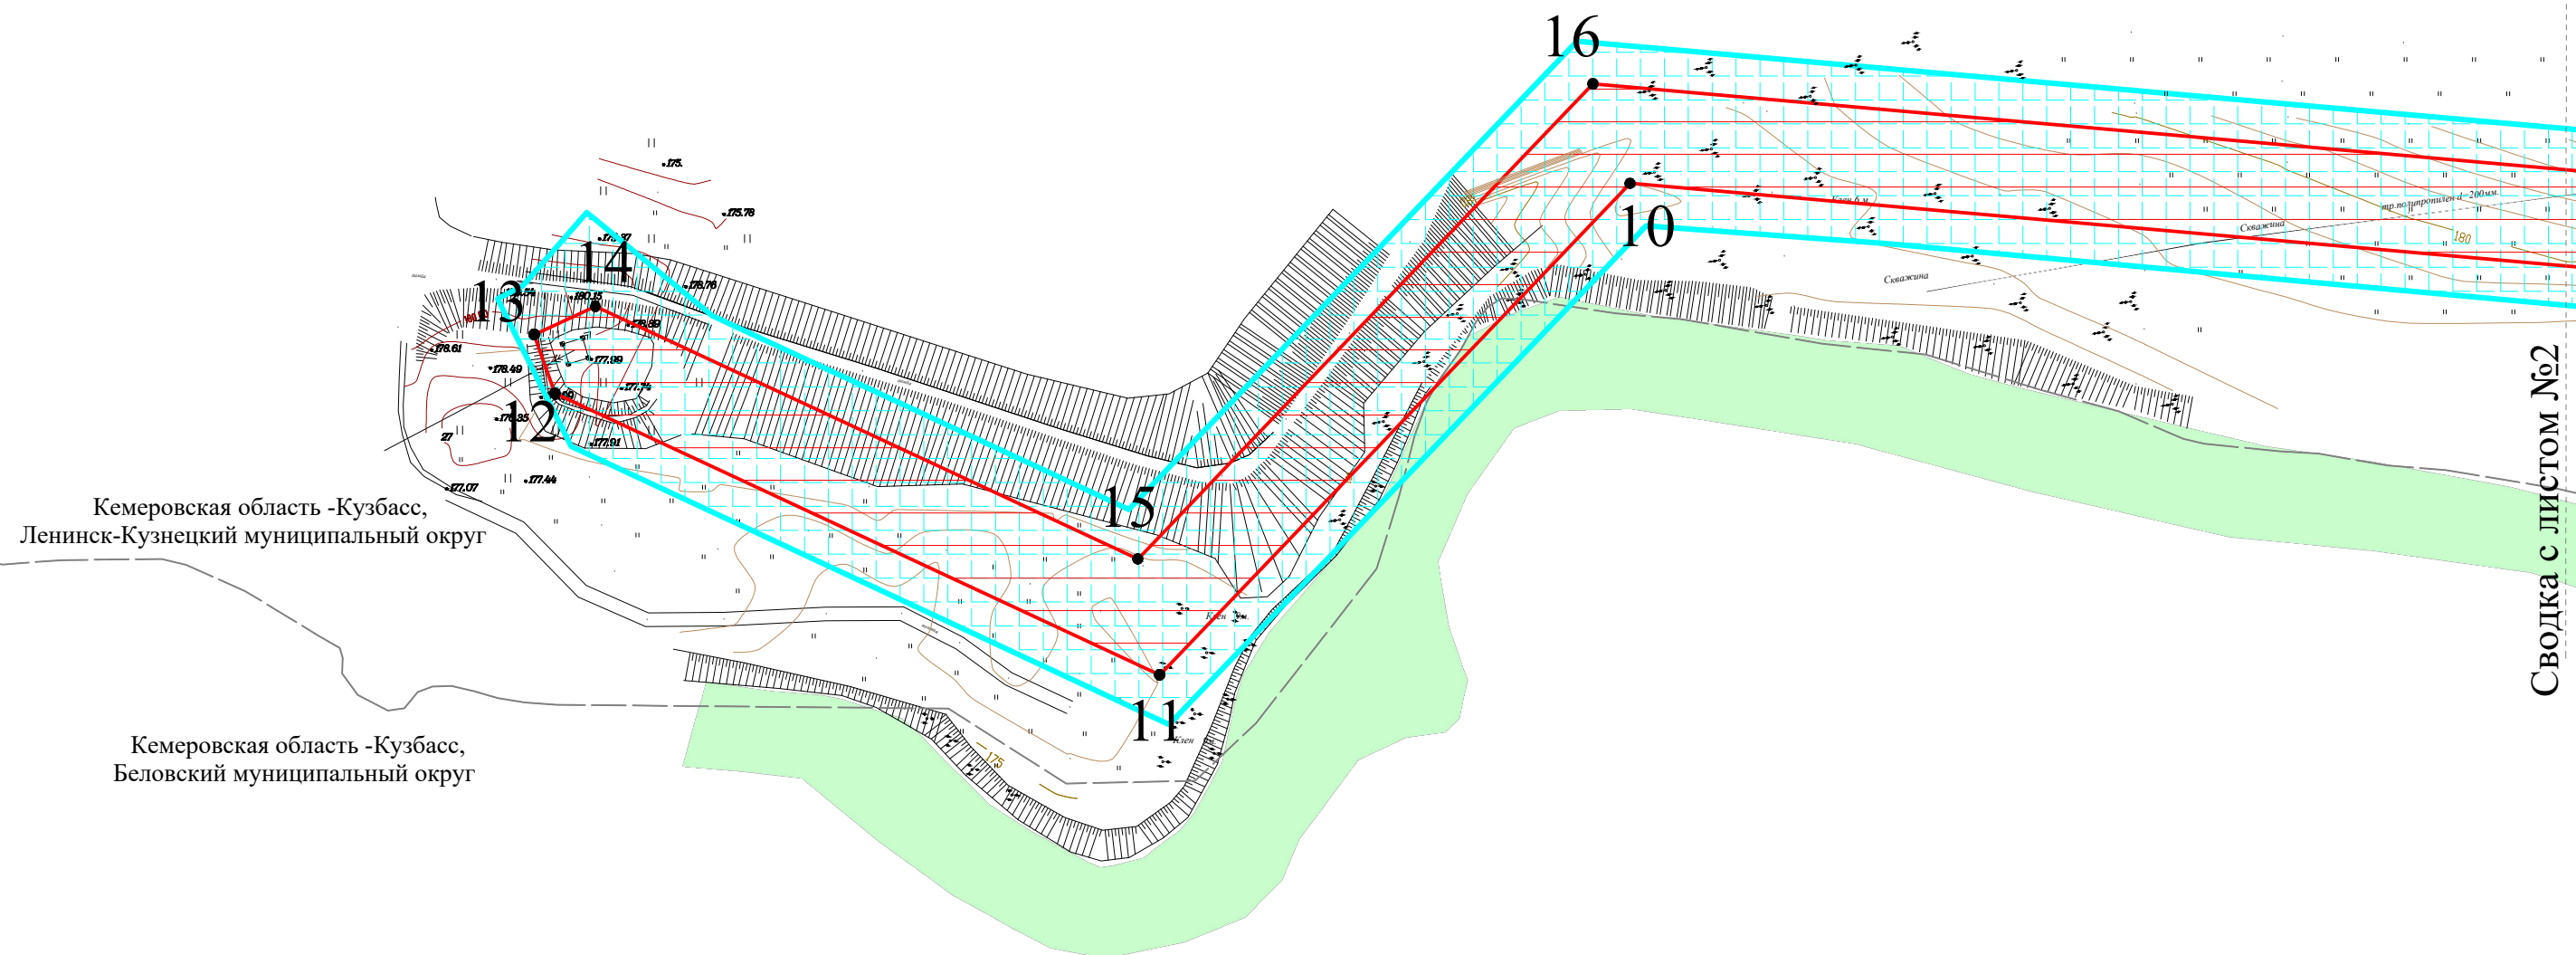


Сводка с листом №2

Условные обозначения


- | | | |
|---|---|--|
|  | - | границы территории, в отношении которой осуществляется подготовка проекта планировки территории |
|  | - | границы зон планируемого размещения линейных объектов |
| • 1 | - | номера характерных точек границ зон планируемого размещения линейных объектов, в том числе точек начала и окончания, точек изменения описания границ таких зон |

						14.4200.1682.23-ППТ-ОЧП-ГЧ			
						«Реконструкция (переустройство) сооружения - ВЛ 110 кВ отходящие от подстанции Беловская: 1) воздушная линия электропередачи напряжением 110 кВ Беловская -Новоленнинская-1-2 (Белово-Ленинск) с отпайками на ПС Заречная, ПС Моховская: от ПС Беловская до ПС Новоленнинская;» 2) воздушная линия электропередачи напряжением 110 кВ Красный Брод - Беловская-1-2 (КББ-1-2) с отпайкой на ПС Новочертинская: от ПС Красный Брод до ПС Беловская»			
Изм.	Кол.уч.	Лист	№док.	Подпись	Дата	Проект планировки территории. Графическая часть	Стадия	Лист	Листов
Разработал		Красникова			04.25		П	1	4
Проверил		Антух			04.25	Чертеж границ зон планируемого размещения линейных объектов М 1:2000	ООО "РЭК СИБИРИ"		
ГИП		Яковлев			04.25				

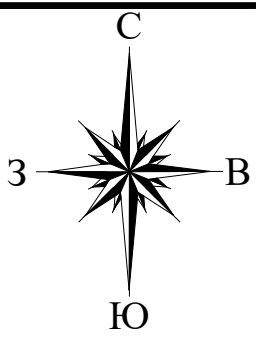

Сводка с листом №1


Сводка с листом №3

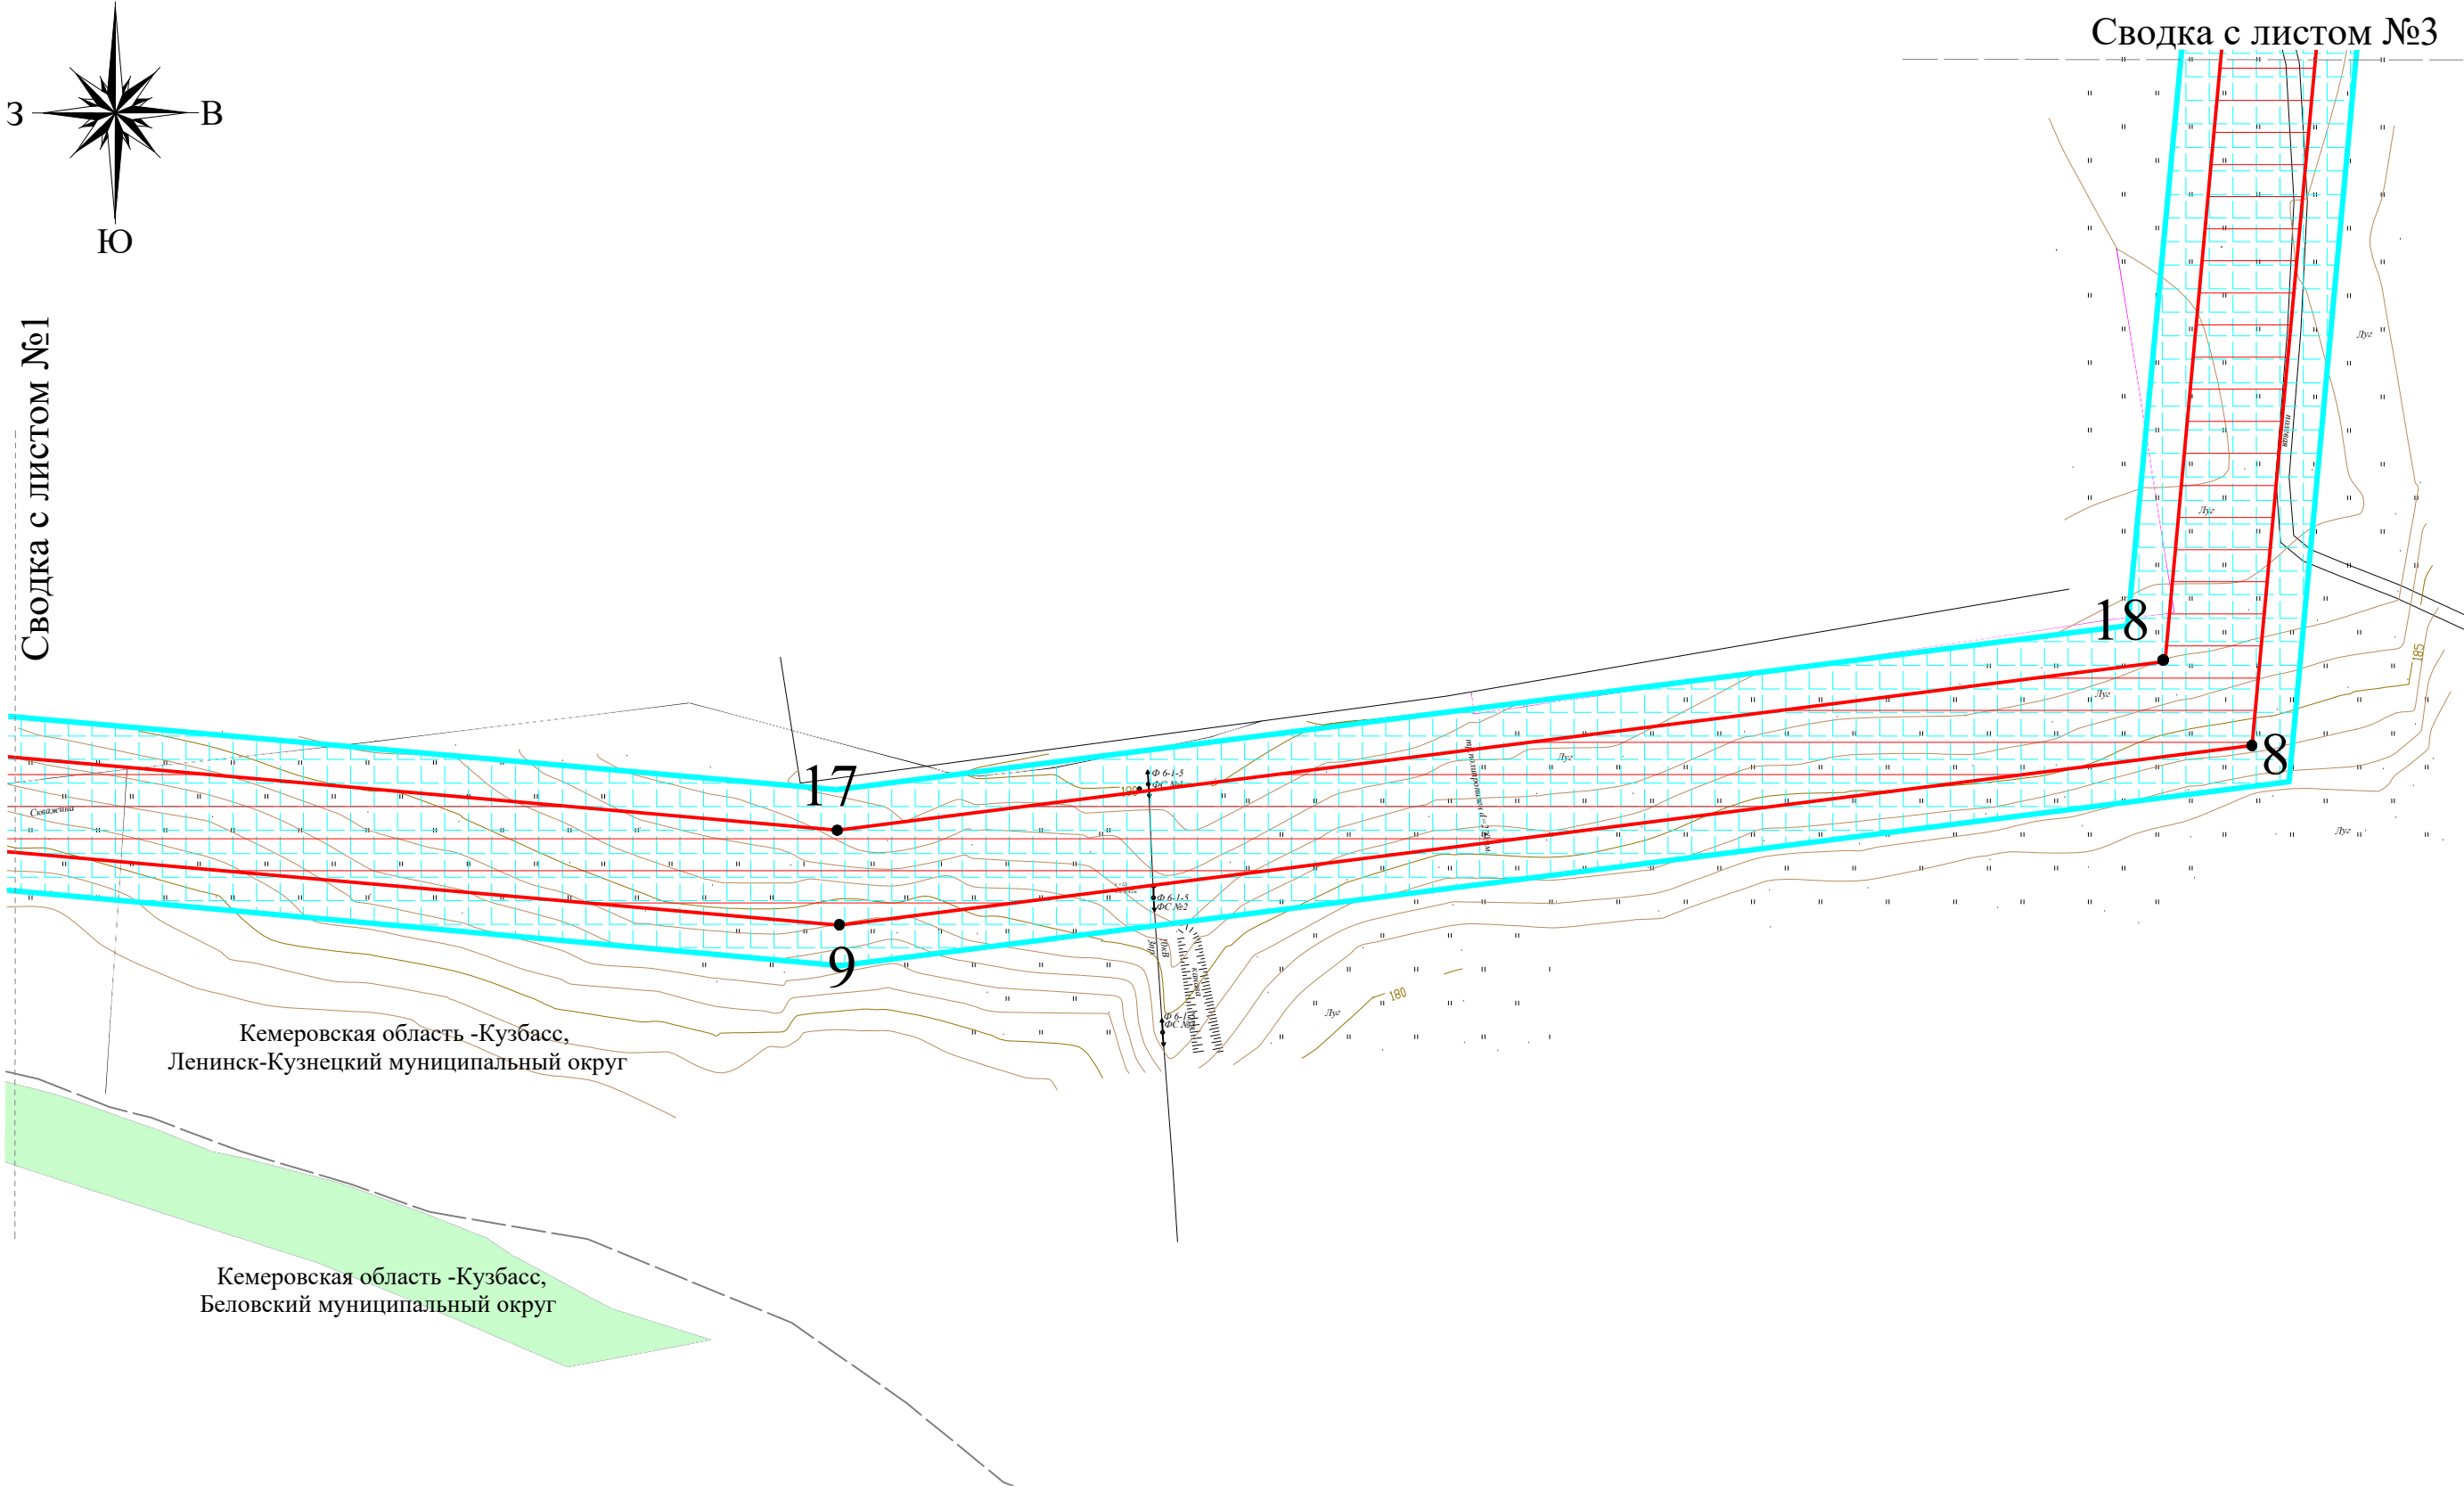

Кемеровская область -Кузбасс,
Ленинск-Кузнецкий муниципальный округ


Кемеровская область -Кузбасс,
Беловский муниципальный округ

Условные обозначения

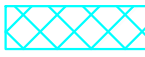-  - границы территории, в отношении которой осуществляется подготовка проекта планировки территории
-  - границы зон планируемого размещения линейных объектов
-  - номера характерных точек границ зон планируемого размещения линейных объектов, в том числе точек начала и окончания, точек изменения описания границ таких зон


Согласовано					
Взам. инв. №					
Подп. и дата					
Инв. № подл.					

						14.4200.1682.23-ППТ-ОЧП-ГЧ			
						«Реконструкция (переустройство) сооружения - ВЛ 110 кВ отходящие от подстанции Беловская: 1) воздушная линия электропередачи напряжением 110 кВ Беловская -Новоленнинская-1-2 (Белово-Ленинск) с отпайками на ПС Заречная, ПС Моховская: от ПС Беловская до ПС Новоленнинская;» 2) воздушная линия электропередачи напряжением 110 кВ Красный Брод - Беловская-1-2 (КББ-1-2) с отпайкой на ПС Новочертинская: от ПС Красный Брод до ПС Беловская»			
Изм.	Кол.уч.	Лист	№док.	Подпис	Дата	Проект планировки территории. Графическая часть	Стадия	Лист	Листов
Разработал		Красникова			04.25		П	2	4
Проверил		Антух			04.25	Чертеж границ зон планируемого размещения линейных объектов М 1:2000	ООО "РЭК СИБИРИ" 		
ГИП		Яковлев			04.25				

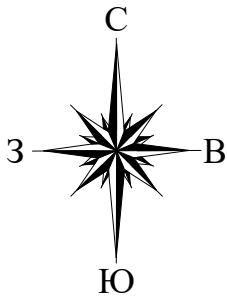


Кемеровская область
-Кузбасс,
Ленинск-Кузнецкий
муниципальный округ

Кемеровская область
-Кузбасс,
Беловский муниципальный
округ

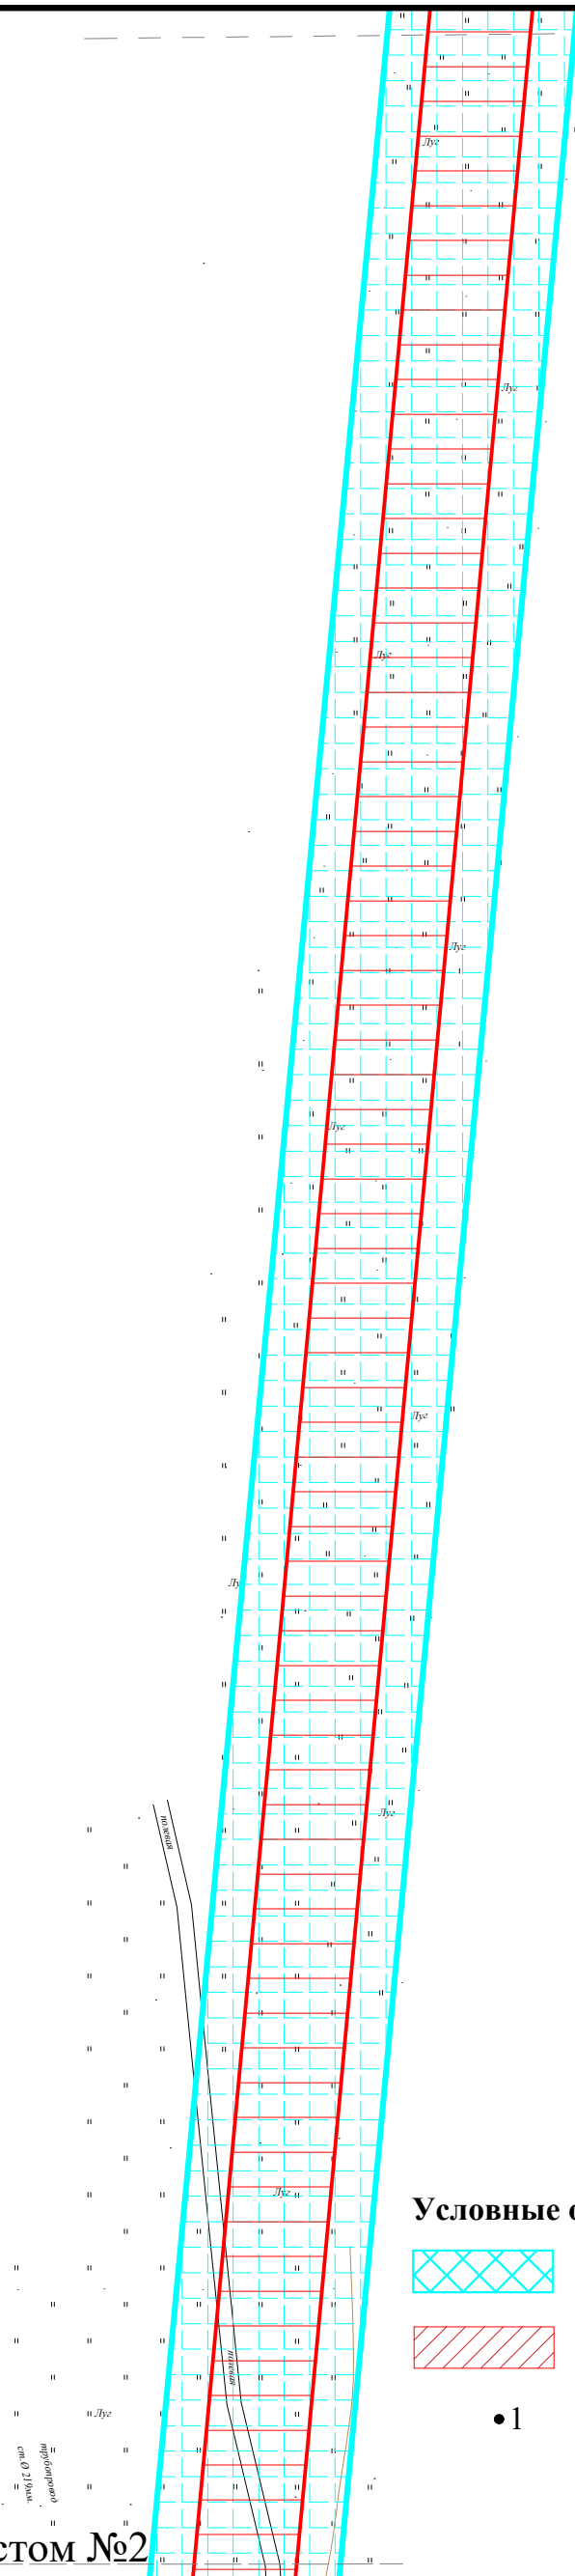

Условные обозначения

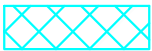

- границы территории, в отношении которой осуществляется подготовка проекта планировки территории



- границы зон планируемого размещения линейных объектов


• 1

- номера характерных точек границ зон планируемого размещения линейных объектов, в том числе точек начала и окончания, точек изменения описания границ таких зон

Сводка с листом №2


Согласовано		Взам. инв. №		Подп. и дата		Инв. № подл.	

						14.4200.1682.23-ППТ-ОЧП-ГЧ			
						«Реконструкция (перестройство) сооружения - ВЛ 110 кВ отходящие от подстанции Беловская: 1) воздушная линия электропередачи напряжением 110 кВ Беловская -Новоленинская-1-2 (Белово-Ленинск) с отпайками на ПС Заречная, ПС Моховская: от ПС Беловская до ПС Новоленинская;» 2) воздушная линия электропередачи напряжением 110 кВ Красный Брод - Беловская-1-2 (КББ-1-2) с отпайкой на ПС Новочертинская: от ПС Красный Брод до ПС Беловская»			
Изм.	Кол.уч.	Лист	№док.	Подпись	Дата	Проект планировки территории. Графическая часть	Стадия	Лист	Листов
Разработал		Красникова			04.25		П	3	4
Проверил		Антух			04.25				
						Чертеж границ зон планируемого размещения линейных объектов М 1:2000	ООО "РЭК СИБИРИ" 		
ГИП		Яковлев			04.25				

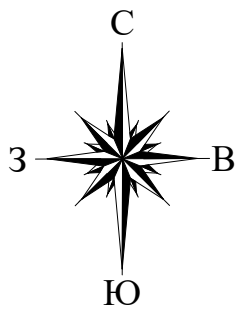


Кемеровская область -Кузбасс,
Ленинск-Кузнецкий муниципальный округ

Кемеровская область -Кузбасс,
Беловский муниципальный округ

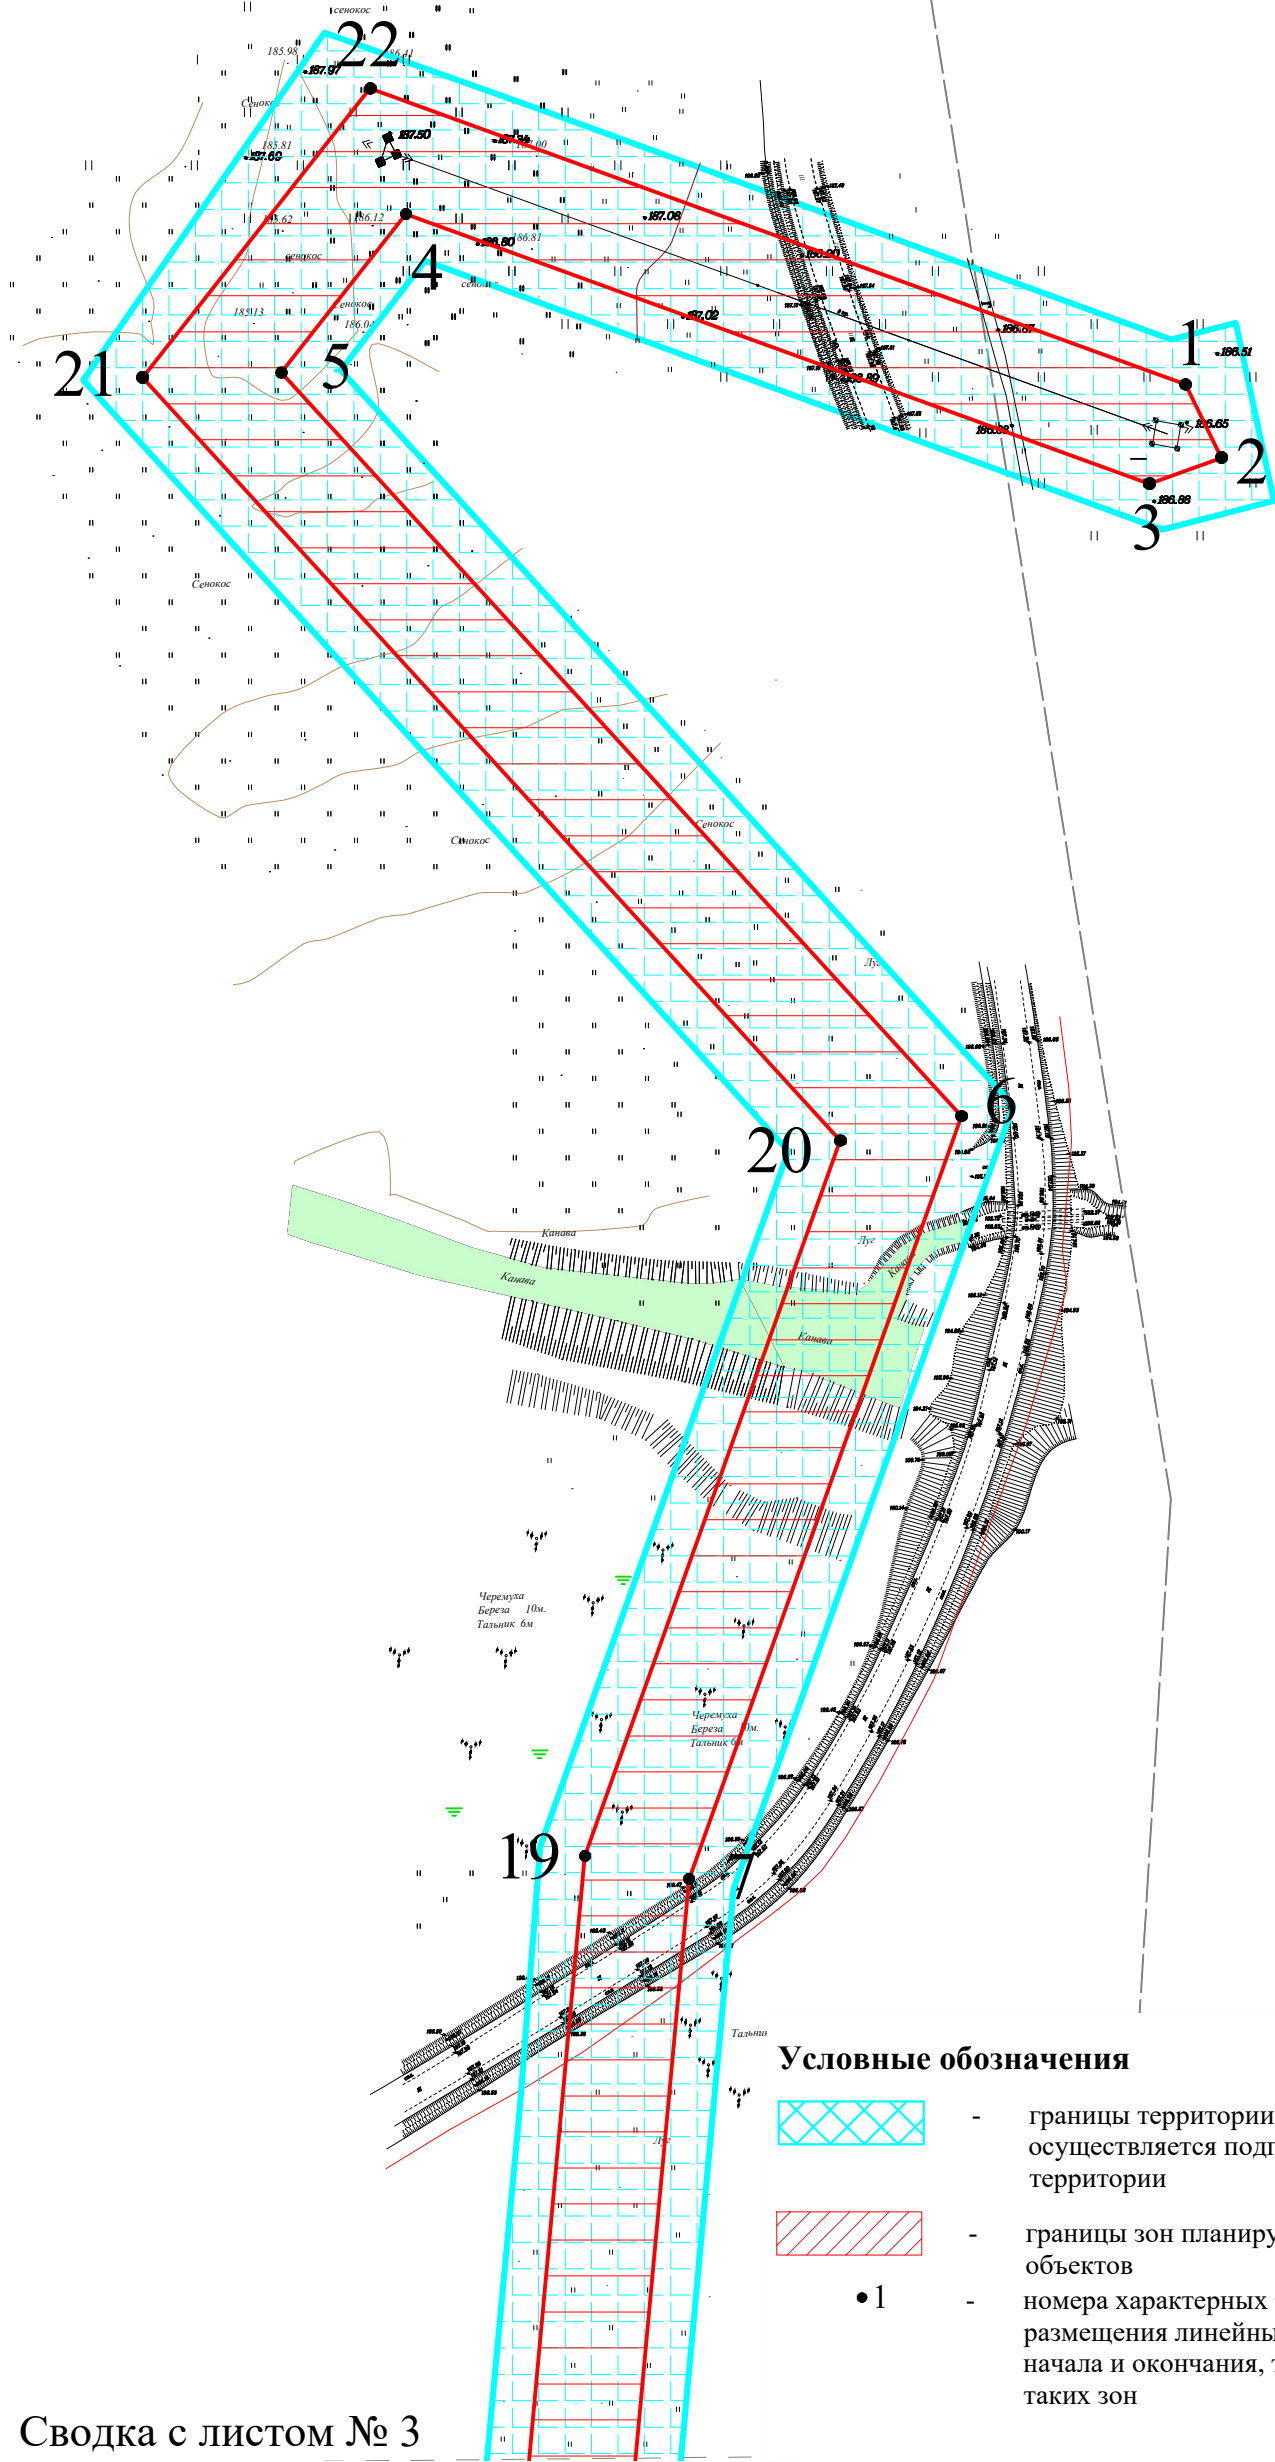

Сводка с листом № 3

Условные обозначения

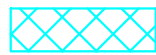

- границы территории, в отношении которой осуществляется подготовка проекта планировки территории



- границы зон планируемого размещения линейных объектов



- номера характерных точек границ зон планируемого размещения линейных объектов, в том числе точек начала и окончания, точек изменения описания границ таких зон

Согласовано					
Взам. инв. №					
Подп. и дата					
Инв. № подл.					

						14.4200.1682.23-ППТ-ОЧП-ГЧ			
						«Реконструкция (перустройство) сооружения - ВЛ 110 кВ отходящие от подстанции Беловская: 1) воздушная линия электропередачи напряжением 110 кВ Беловская -Новоленинская-1-2 (Белово-Ленинск) с отпайками на ПС Заречная, ПС Моховская: от ПС Беловская до ПС Новоленинская;» 2) воздушная линия электропередачи напряжением 110 кВ Красный Брод - Беловская-1-2 (КББ-1-2) с отпайкой на ПС Новочертинская: от ПС Красный Брод до ПС Беловская»			
Изм.	Кол.уч.	Лист	№док.	Подпись	Дата	Проект планировки территории. Графическая часть	Стадия	Лист	Листов
Разработал		Красникова			04.25		П	4	4
Проверил		Антух			04.25				
						Чертеж границ зон планируемого размещения линейных объектов М 1:2000	ООО "РЭК СИБИРИ" 		
ГИП		Яковлев			04.25				

Каталог координат характерных точек границ зон планируемого размещения линейного объекта,
границ публичного сервитута (система координат: МСК-42, зона 1)

Номер п.п	X	Y
1	1356162,14	532881,27
2	1356171,62	532861,82
3	1356152,59	532854,95
4	1355955,94	532926,33
5	1355922,97	532884,37
6	1356102,86	532687,66
7	1356030,82	532485,77
8	1355933,89	531436,88
9	1355514,52	531383,61
10	1354996,20	531429,39
11	1354858,64	531285,74
12	1354681,81	531367,99
13	1354675,70	531385,15
14	1354693,62	531393,38
15	1354852,28	531319,58
16	1354985,27	531458,46
17	1355513,98	531411,77
18	1355908,08	531461,83
19	1356003,27	532491,86
20	1356070,83	532681,20
21	1355886,28	532883,00
22	1355946,44	532959,57
1	1356162,14	532881,27