


Схема расположения границ публичного сервитута на кадастровом
плане территории

В границах земельного участка с кадастровым номером
42:26:0301001:21791

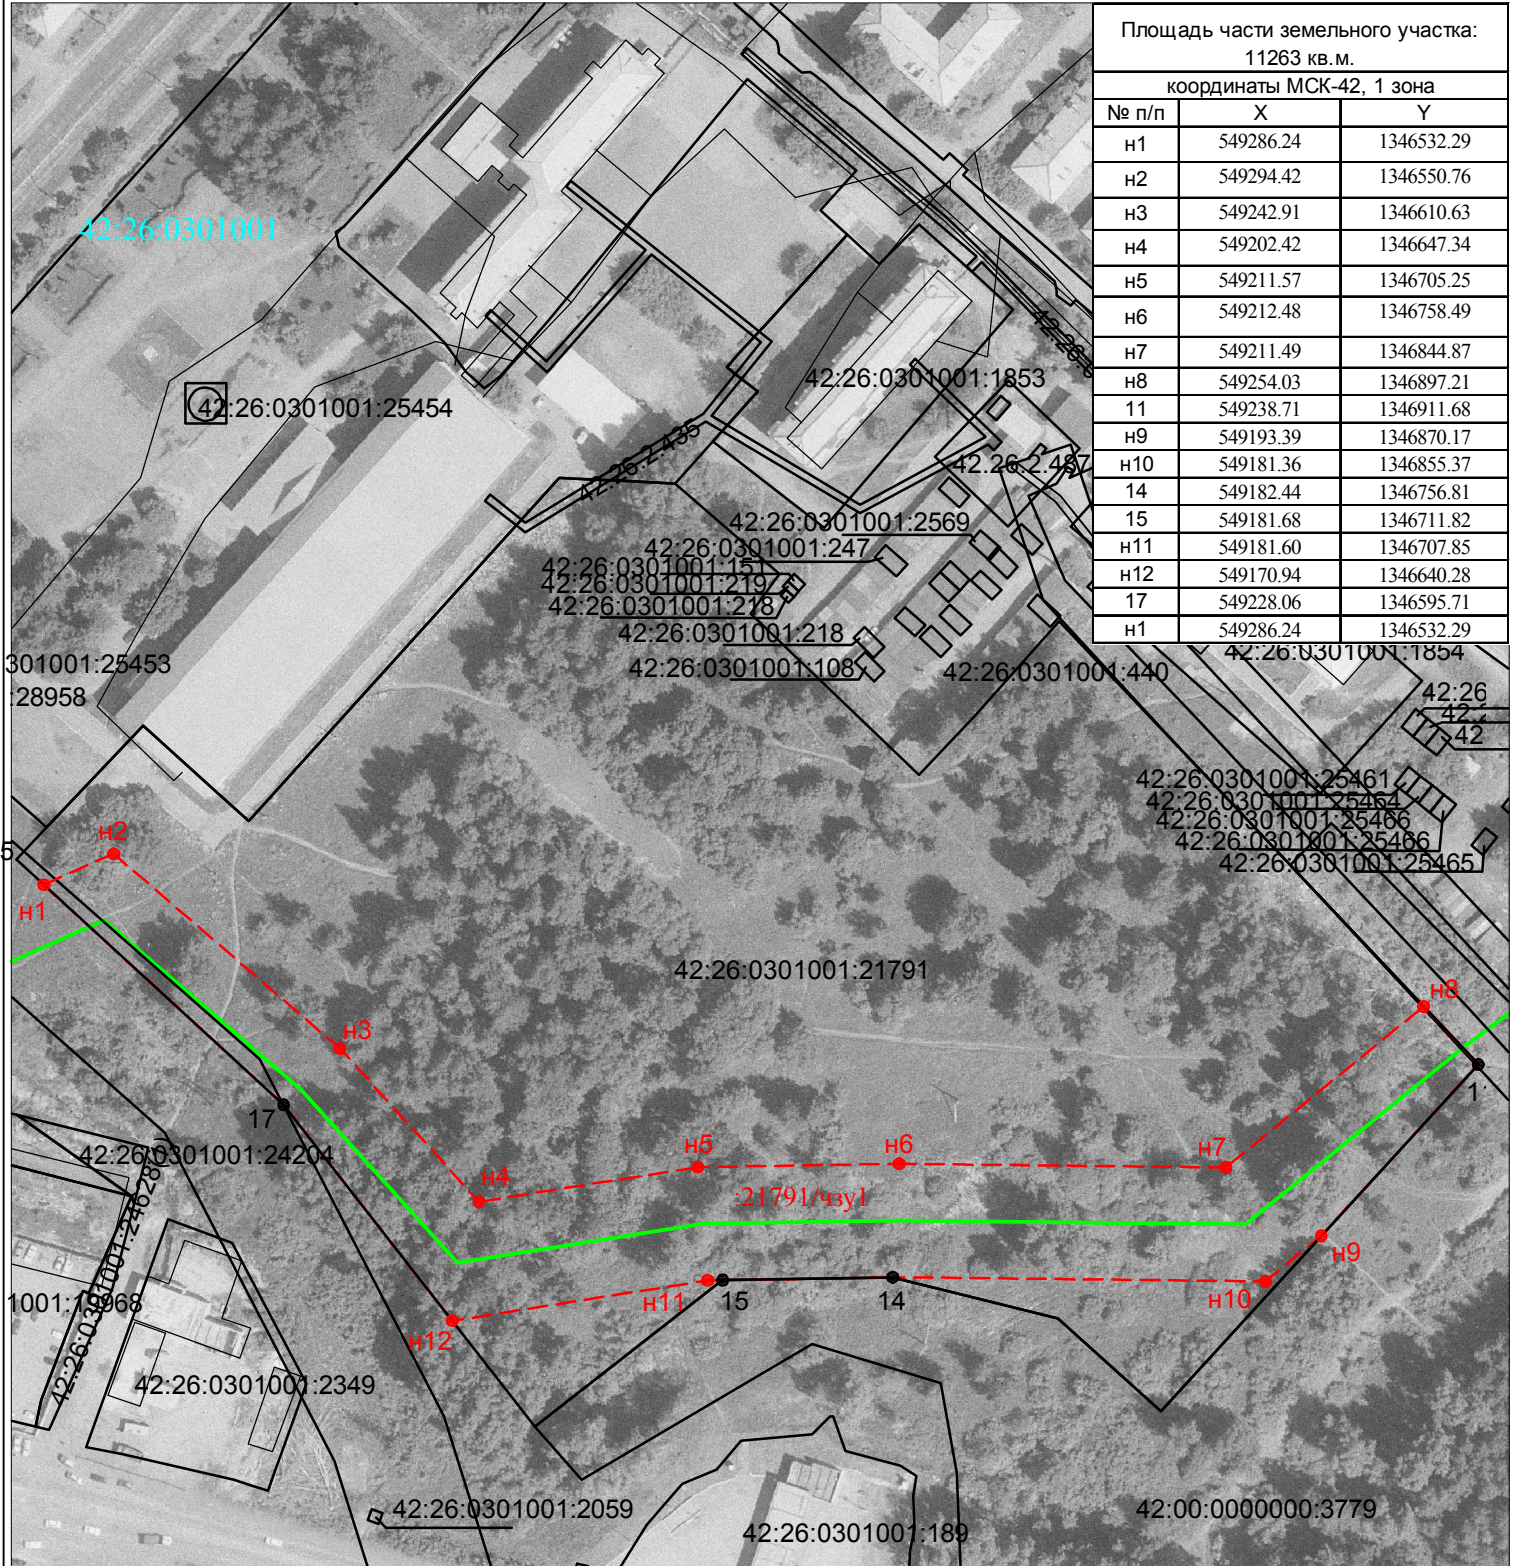

Площадь части земельного участка: 11263 кв. м.		
координаты МСК-42, 1 зона		
№ п/п	X	Y
н1	549286.24	1346532.29
н2	549294.42	1346550.76
н3	549242.91	1346610.63
н4	549202.42	1346647.34
н5	549211.57	1346705.25
н6	549212.48	1346758.49
н7	549211.49	1346844.87
н8	549254.03	1346897.21
11	549238.71	1346911.68
н9	549193.39	1346870.17
н10	549181.36	1346855.37
14	549182.44	1346756.81
15	549181.68	1346711.82
н11	549181.60	1346707.85
н12	549170.94	1346640.28
17	549228.06	1346595.71
н1	549286.24	1346532.29

Масштаб 1:2000

Условные обозначения:

- - - - граница части земельного участка, установленная (уточненная) при проведении кадастровых работ
- - граница кадастрового квартала
- :21791/чзу1 - надпись вновь образованной части земельного участка
- 42:26:0301001 - надпись номера кадастрового квартала
- 42:26:0301001:21791 - надпись кадастрового номера земельного участка
- - проектируемая сеть водоснабжения
- существующая часть границы, имеющиеся в ЕГРН сведения о которой достаточны для определения ее местоположения
- - характерная точка границы земельного участка, установленная при проведении кадастровых работ
- н1 - надпись номера вновь образованной характерной точки (межевого знака)
- - характерная точка границы земельного участка, установленная в соответствии с федеральным законодательством и включенная в ГКН
- 15 - надпись номера существующей характерной точки в ГКН