

Утверждена

от _____ № _____


Схема расположения
земельного участка на кадастровом плане территории

Площадь земельного участка: 617 кв.м

Система координат: МСК 42 (Кемеровская область зона 1)

42:06:0000000
42:06:0401001
Ж-1

Обозначение характерных точек границ	Координаты, м	
	X, м	Y, м
1	538 023,55	1 334 676,72
2	537 992,38	1 334 674,65
3	537 992,37	1 334 655,73
4	537 995,79	1 334 655,82
5	538 001,31	1 334 656,77
6	538 004,74	1 334 656,47
7	538 007,15	1 334 656,16
8	538 010,23	1 334 656,07
9	538 012,13	1 334 656,06
10	538 024,48	1 334 656,32
1	538 023,55	1 334 676,72

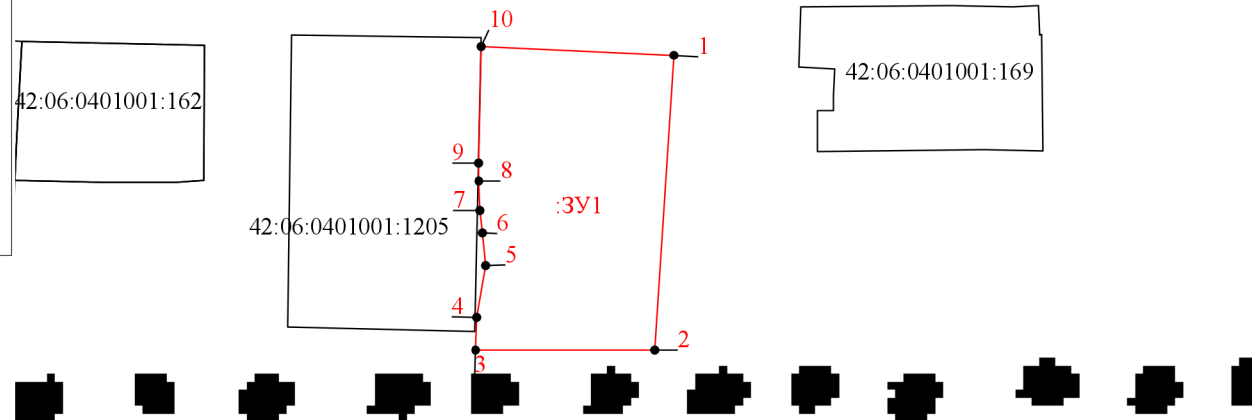

Масштаб 1:800

Условные обозначения:

- граница образуемого земельного участка
- граница и кадастровый номер земельного участка, зарегистрированного в ЕГРН
- обозначение характерной точки границы образуемого ЗУ
- обозначение образуемого земельного участка
- обозначение кадастрового квартала
- наименование территориальной зоны