

СОГЛАСОВАНО:

Председатель комитета по управлению муниципальным имуществом администрации Ленинск-Кузнецкого городского округа

Е.Г.Чудинова

" " 2018 г.


СОГЛАСОВАНО:

И.о.начальника УАиГ администрации Ленинск-Кузнецкого городского округа

Н.А.Шевцова

" " 2018 г.

Но-мер п/п	Обозначение земельного участка или части земельного участка	Адрес	Разрешенное использование	Цель установления публичного сервитута	Площадь (кв.м.)
1.	:ЗУ1	Российская Федерация, Кемеровская область, Ленинск-Кузнецкий городской округ, г.Ленинск-Кузнецкий, проезд Объездная дорога, з/у 13а	коммунальное обслуживание	-	31568
2.	:21099/чзу1	-	-	для размещения водопроводных сетей	618
3.	:25878/чзу1	-	-	для размещения водопроводных сетей	1528
4.	:21791/чзу1	-	-	для размещения водопроводных сетей	11263
5.	:3779/чзу1	-	-	для размещения водопроводных сетей	920
6.	:2778/чзу1	-	-	для размещения водопроводных сетей	225
7.	:24713/чзу1	-	-	для размещения водопроводных сетей	936

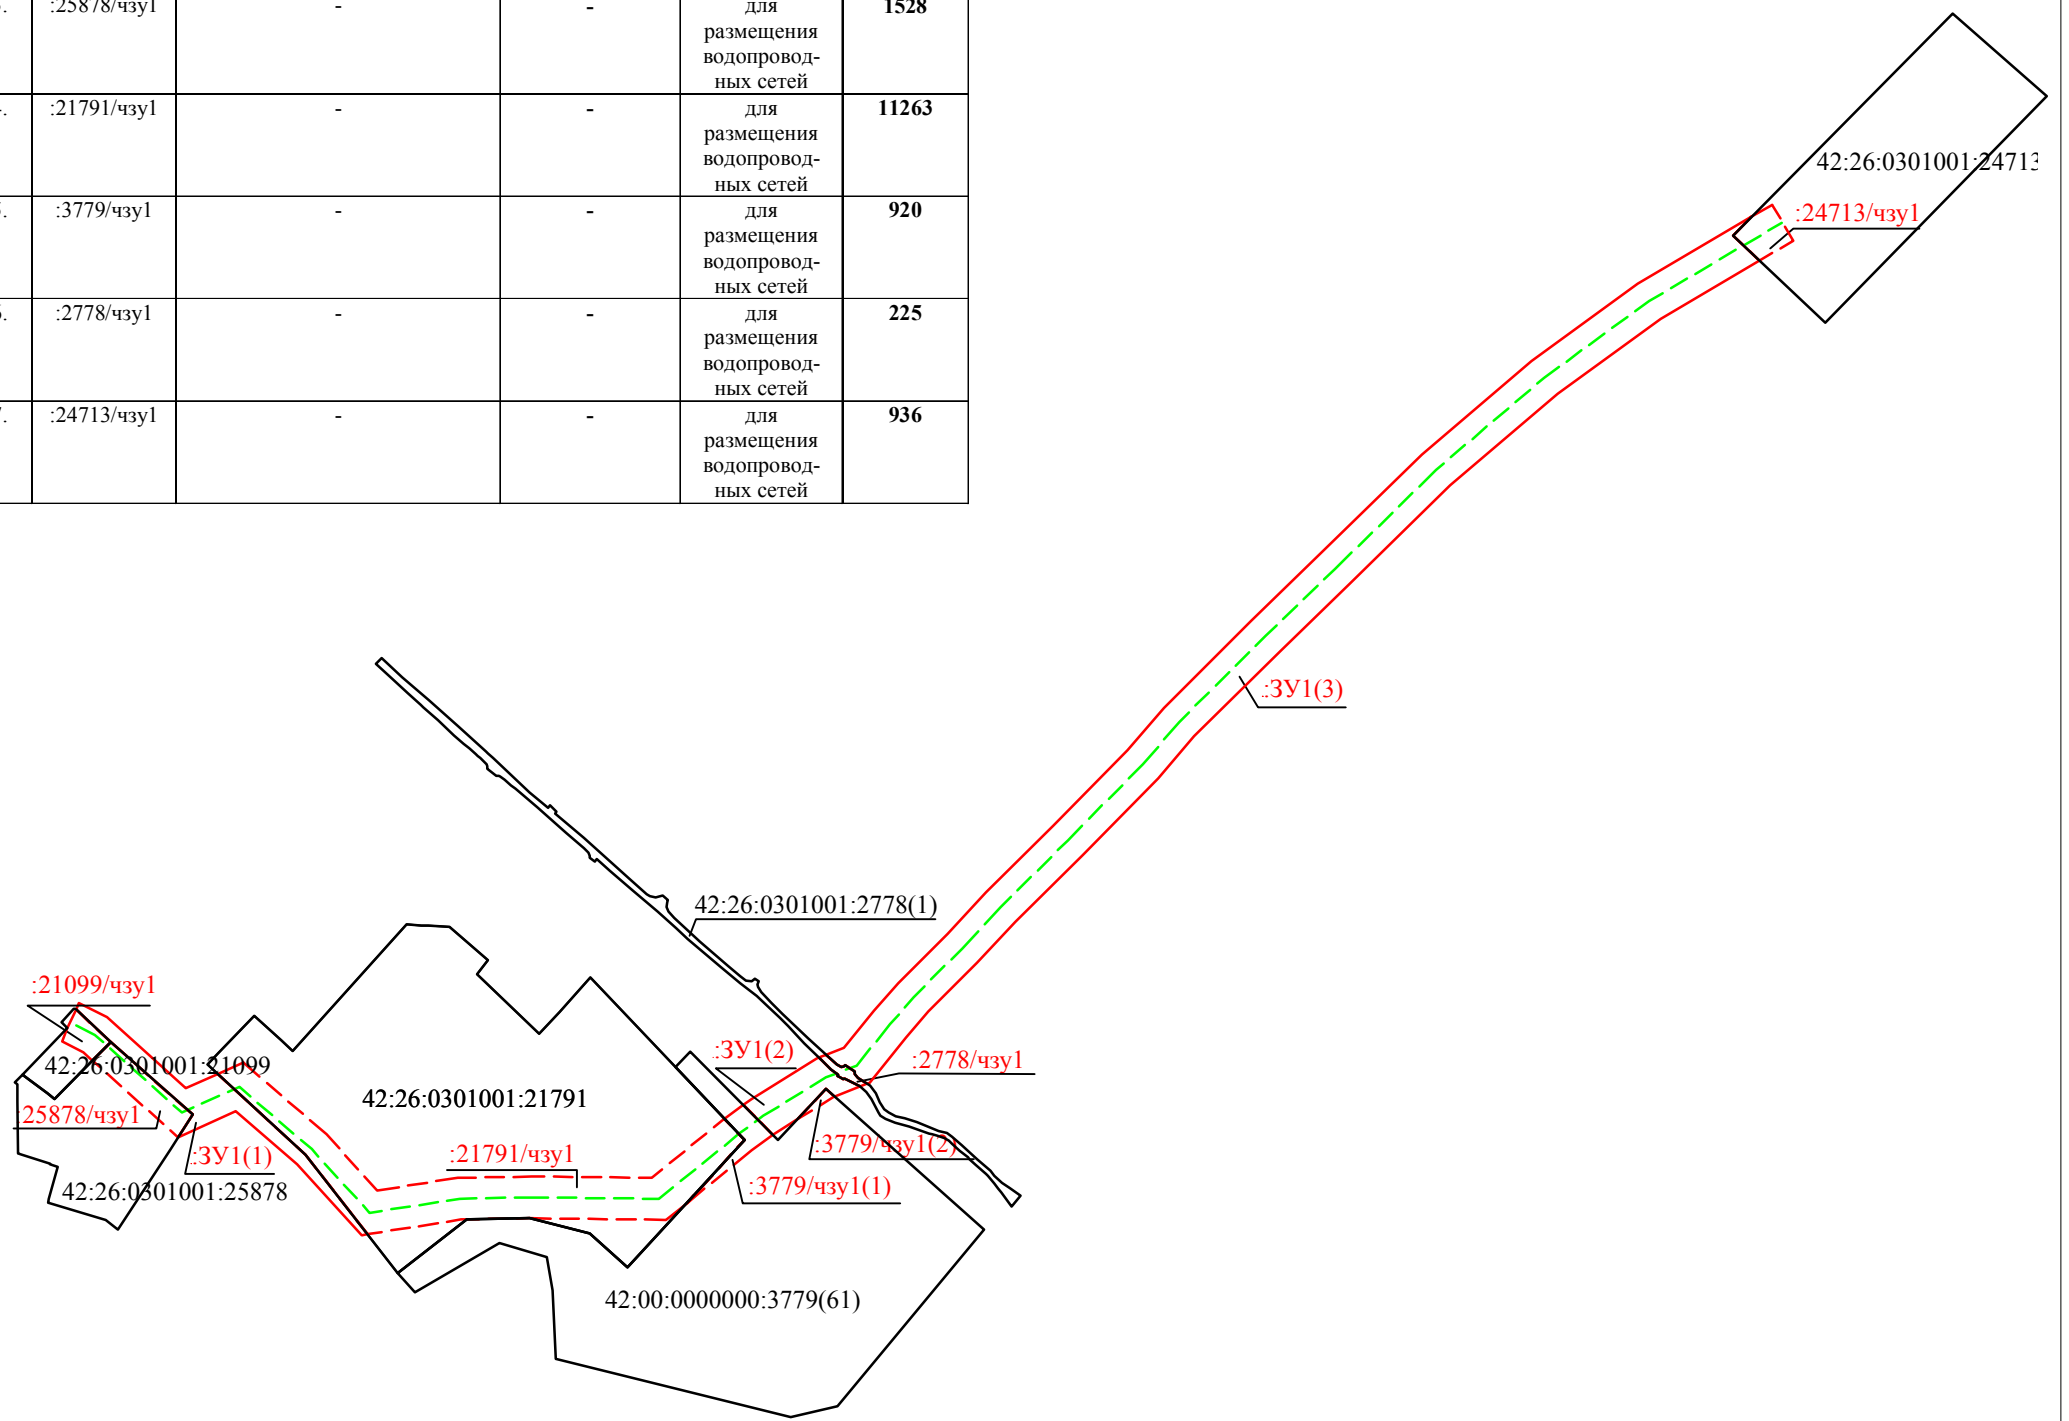

Условные обозначения:

- :ЗУ1(1)** - надпись вновь образованного многоконтурного земельного участка
- 42:26:0301001:25878 - надпись кадастрового номера земельного участка
- :3779/чзу1** - надпись вновь образованной части земельного участка
- существующая часть границы земельного участка, имеющиеся в ЕГРН сведения о которой достаточны для определения ее местоположения
- - - граница части земельного участка, установленная при проведении кадастровых работ
- граница земельного участка, установленная при проведении кадастровых работ

						0003-2018-ПМ			
						Комитет по управлению муниципальным имуществом Ленинск-Кузнецкого городского округа			
Изм.	Кол.уч.	Лист	№ док.	Подпись	Дата	Схема расположения земельного участка или земельных участков на кадастровом плане территории	Стадия	Лист	Листов
Разработал				Полозова Е.Ю.			П	1	1
Проверил				Дубровская Л.А.					
Н.Контр.				Полозова Е.Ю.		Общая схема М 1:5000	Общество с ограниченной ответственностью "Кадастровый Центр"		
Генеральный директор				Дубровская Л.А.					