пр-кт Кирова, 102

Утверждена
Постановлением Администрации
Ленинск-Кузнецкого муниципального округа
№_____ от _____


Схема расположения земельного участка или земельных участков на кадастровом плане территории

МСК-42, зона 1

Условный номер земельного участка:	:ЗУ1
Площадь земельного участка:	3265 кв.м

Описание характерных точек

№	X	Y
1	548646,07	1345911,76
2	548638,68	1345939,87
3	548623,62	1345935,37
4	548620,25	1345947,38
5	548568,04	1345933,20
6	548570,45	1345924,37
7	548552,50	1345919,56
8	548552,86	1345918,17
9	548560,25	1345889,73
10	548560,38	1345889,19
11	548639,60	1345909,62
12	548639,50	1345910,05
1	548646,07	1345911,76
13	548589,31	1345927,38
14	548587,82	1345927,84
15	548588,29	1345929,38
16	548589,78	1345928,91
13	548589,31	1345927,38

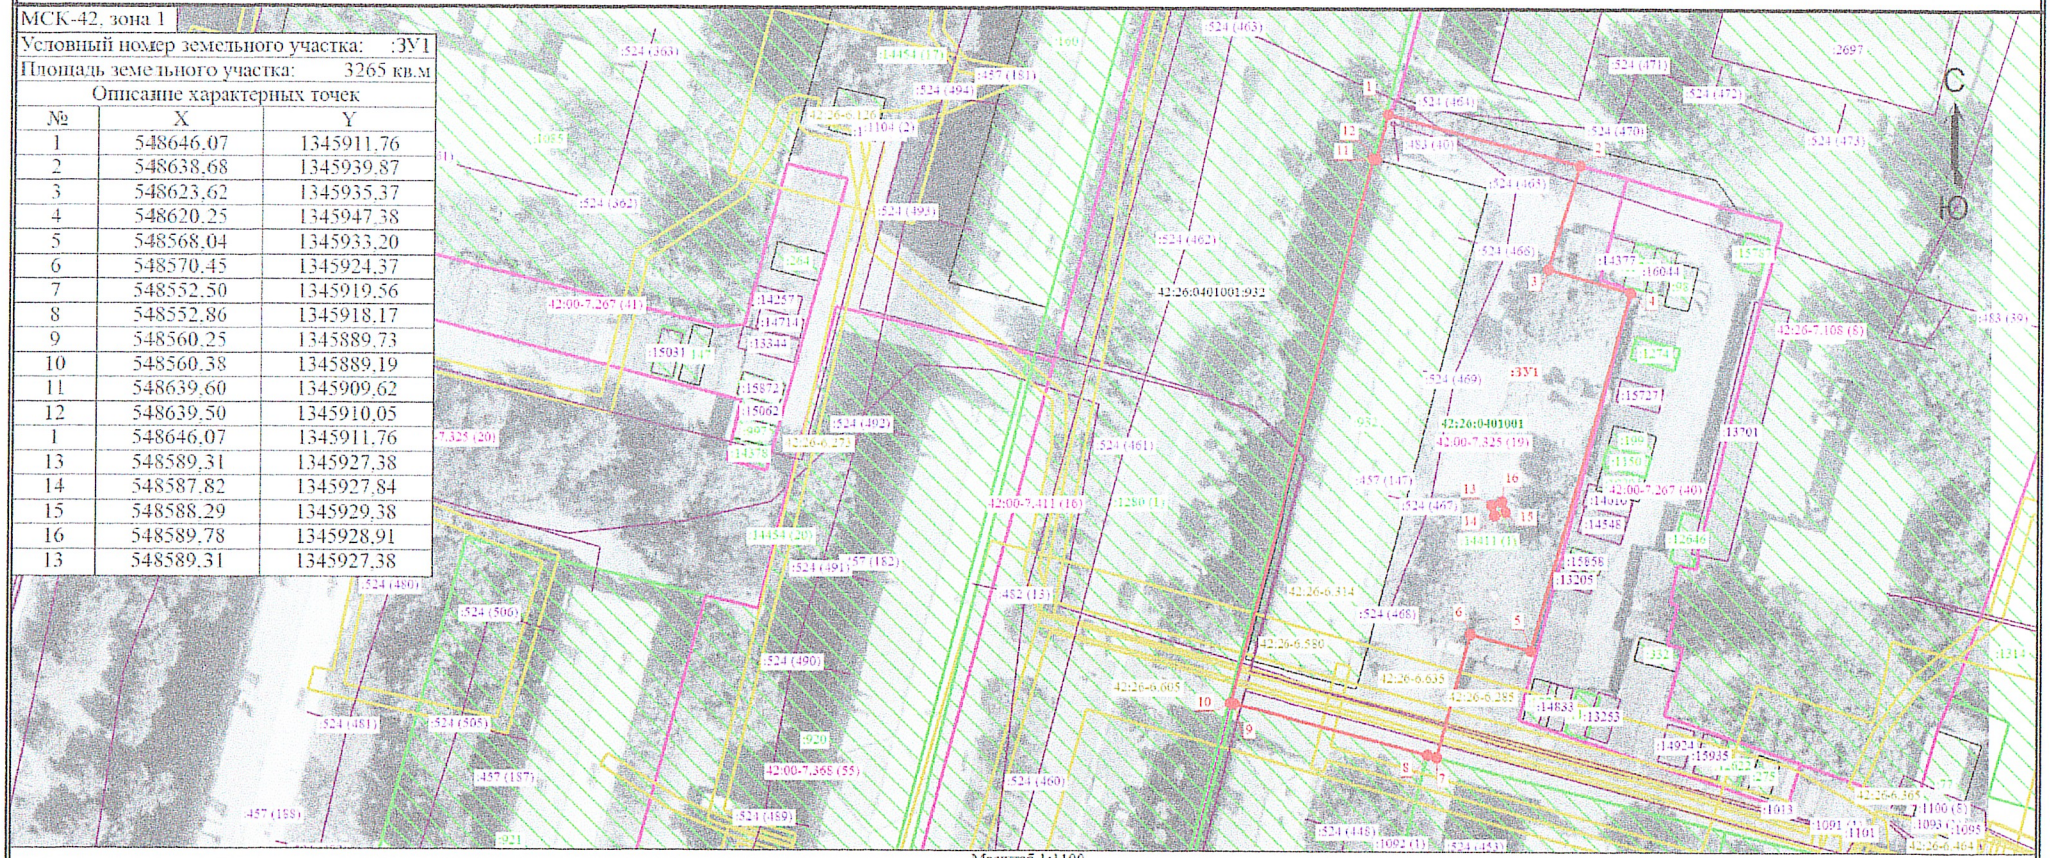

Масштаб 1:1100

Условные обозначения

- Часть границы, местоположение которой определено при выполнении кадастровых работ
- 42:26-6.129 - Реестровый номер зоны с особыми условиями использования территории
- :16021 - Кадастровый номер земельного участка
- Граница земельного участка
- Граница кадастрового квартала
- Граница зоны с особыми условиями
- 42:26:0401001 - Номер кадастрового квартала
- 42:26-7.108 (8) - Реестровый номер территориальной зоны
- 1 - Обозначение новой характерной точки
- :2697 - Кадастровый номер здания, сооружения, объекта незавершенного строительства
- Граница здания, сооружения, объекта незавершенного строительства
- Граница территориальной зоны
- Характерная точка границы земельного участка, сведения о которой отсутствуют в ЕГРН, местоположение которой определено при кадастровых работах (новая характерная точка)