Кирова 97

Утверждена
Постановлением Администрации
Ленинск-Кузнецкого муниципального округа
№_____ от _____

Схема расположения земельного участка или земельных участков на кадастровом плане территории


МСК-42, зона 1

Условный номер земельного участка: :ЗУ1

Площадь земельного участка: 3384 кв.м

Описание характерных точек

№	X	Y
1	548483,67	1345827,56
2	548483,15	1345827,44
3	548482,72	1345829,14
4	548409,55	1345810,48
5	548410,23	1345807,82
6	548409,11	1345807,57
7	548415,17	1345783,80
8	548418,51	1345770,68
9	548430,19	1345773,23
10	548437,86	1345774,90
11	548439,65	1345767,47
12	548439,83	1345766,75
13	548453,49	1345770,40
14	548463,14	1345772,98
15	548476,88	1345776,66
16	548485,12	1345779,11
17	548479,63	1345800,48
18	548479,00	1345802,91
19	548481,42	1345803,53
20	548489,17	1345805,55
1	548483,67	1345827,56
21	548453,86	1345790,02
22	548456,74	1345790,52
23	548457,05	1345789,13
24	548454,17	1345788,63
21	548453,86	1345790,02

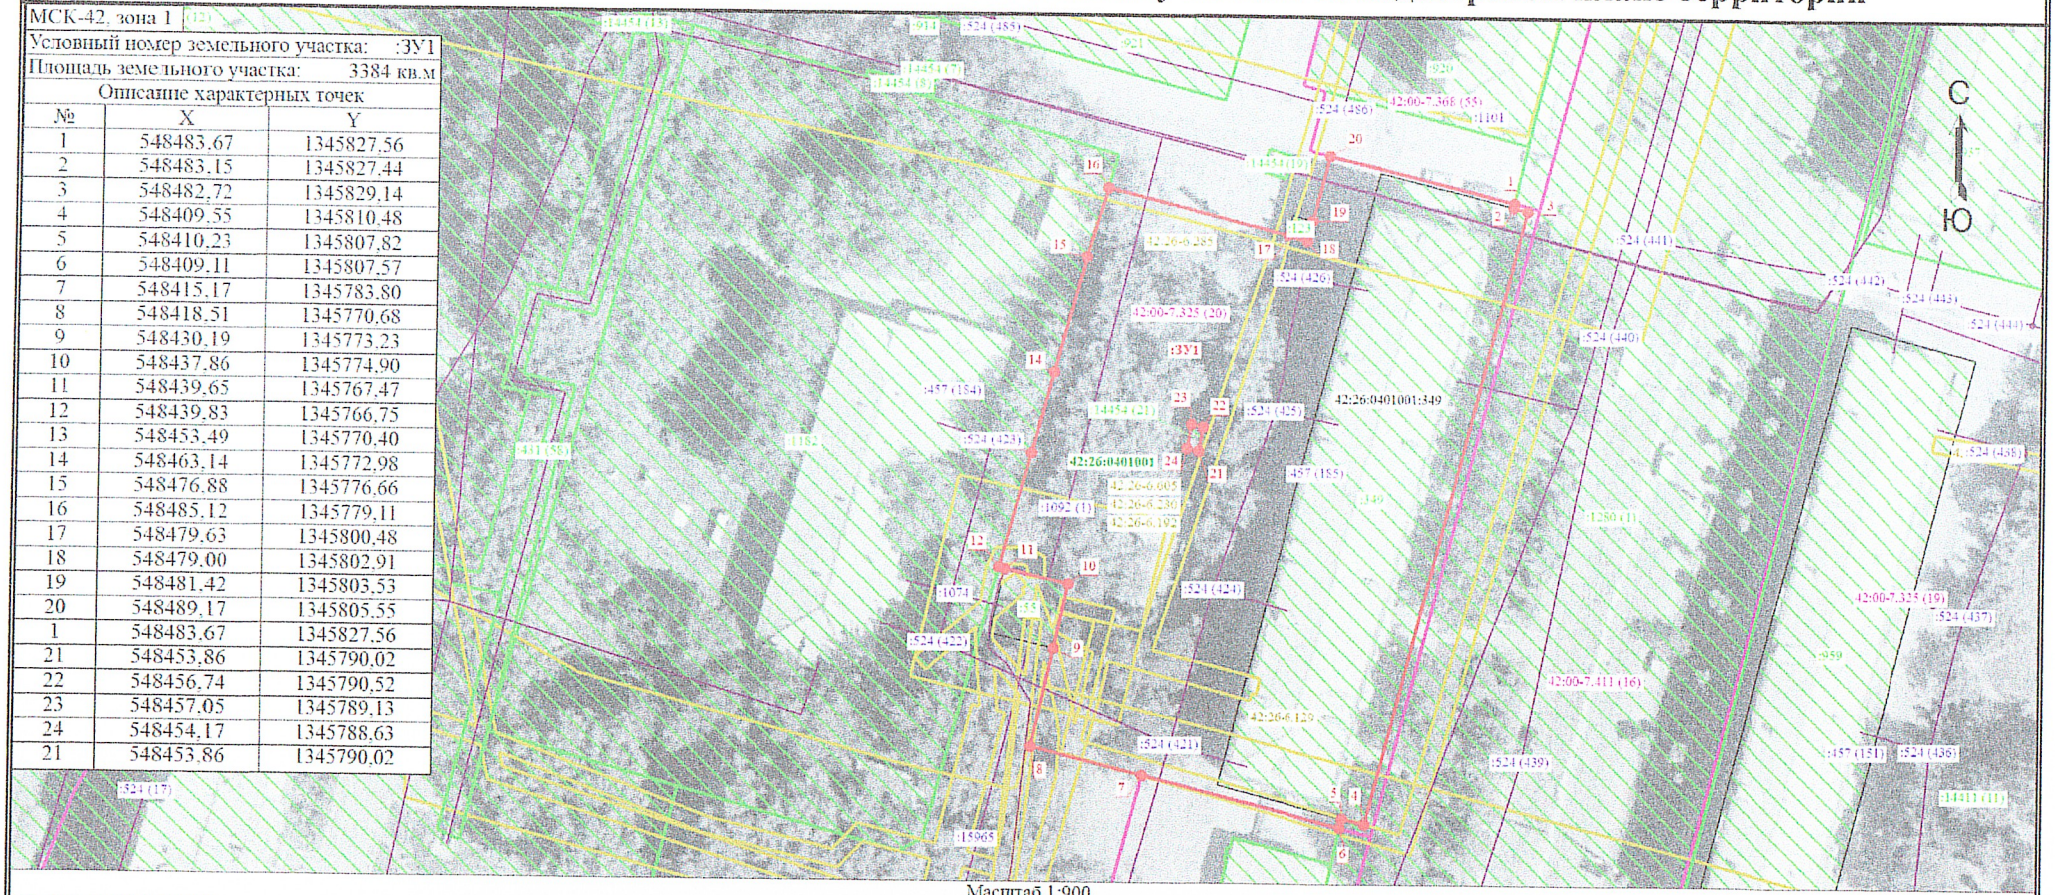

Масштаб 1:900

Условные обозначения

- Часть границы, местоположение которой определено при выполнении кадастровых работ
- 42:26-6.230 - Реестровый номер зоны с особыми условиями использования территории
- :1045 - Кадастровый номер земельного участка
- Граница здания, сооружения, объекта незавершенного строительства
- Граница территориальной зоны
- Характерная точка границы земельного участка, сведения о которой отсутствуют в ЕГРН, местоположение которой определено при кадастровых работах (новая характерная точка)
- :ЗУ1 - Обозначение образуемого земельного участка путем перераспределения земельного участка с к/н 42:26:0401001:349 и земель, государственная или муниципальная собственность на которые не разграничена
- 42:00-7.368 (54) - Реестровый номер территориальной зоны
- 1 - Обозначение новой характерной точки
- Граница земельного участка
- Граница кадастрового квартала
- Граница зоны с особыми условиями
- :15133 - Кадастровый номер здания, сооружения, объекта незавершенного строительства