Кирова, 81

Утверждена
Постановлением Администрации Ленинск-Кузнецкого
муниципального округа
№_____ от _____

Схема расположения земельного участка или земельных участков на кадастровом плане территории


МСК-42, зона 1

Условный номер земельного участка: :ЗУ1

Площадь земельного участка: 3113 кв.м

Описание характерных точек

№	X	Y
1	548696.18	1345882.94
2	548691.02	1345881.37
3	548618.76	1345862.51
4	548617.80	1345862.28
5	548610.93	1345860.63
6	548611.14	1345859.82
7	548616.99	1345835.92
8	548617.89	1345832.13
9	548641.89	1345837.60
10	548648.15	1345839.02
11	548649.67	1345832.13
12	548650.51	1345828.30
13	548667.10	1345832.76
14	548687.41	1345838.21
15	548693.13	1345840.04
16	548693.62	1345840.20
17	548692.69	1345843.62
18	548693.47	1345843.82
19	548691.41	1345850.93
20	548696.35	1345852.57
21	548703.12	1345854.21
1	548696.18	1345882.94
22	548653.66	1345843.30
23	548655.12	1345843.56
24	548655.38	1345842.09
25	548653.92	1345841.83
22	548653.66	1345843.30

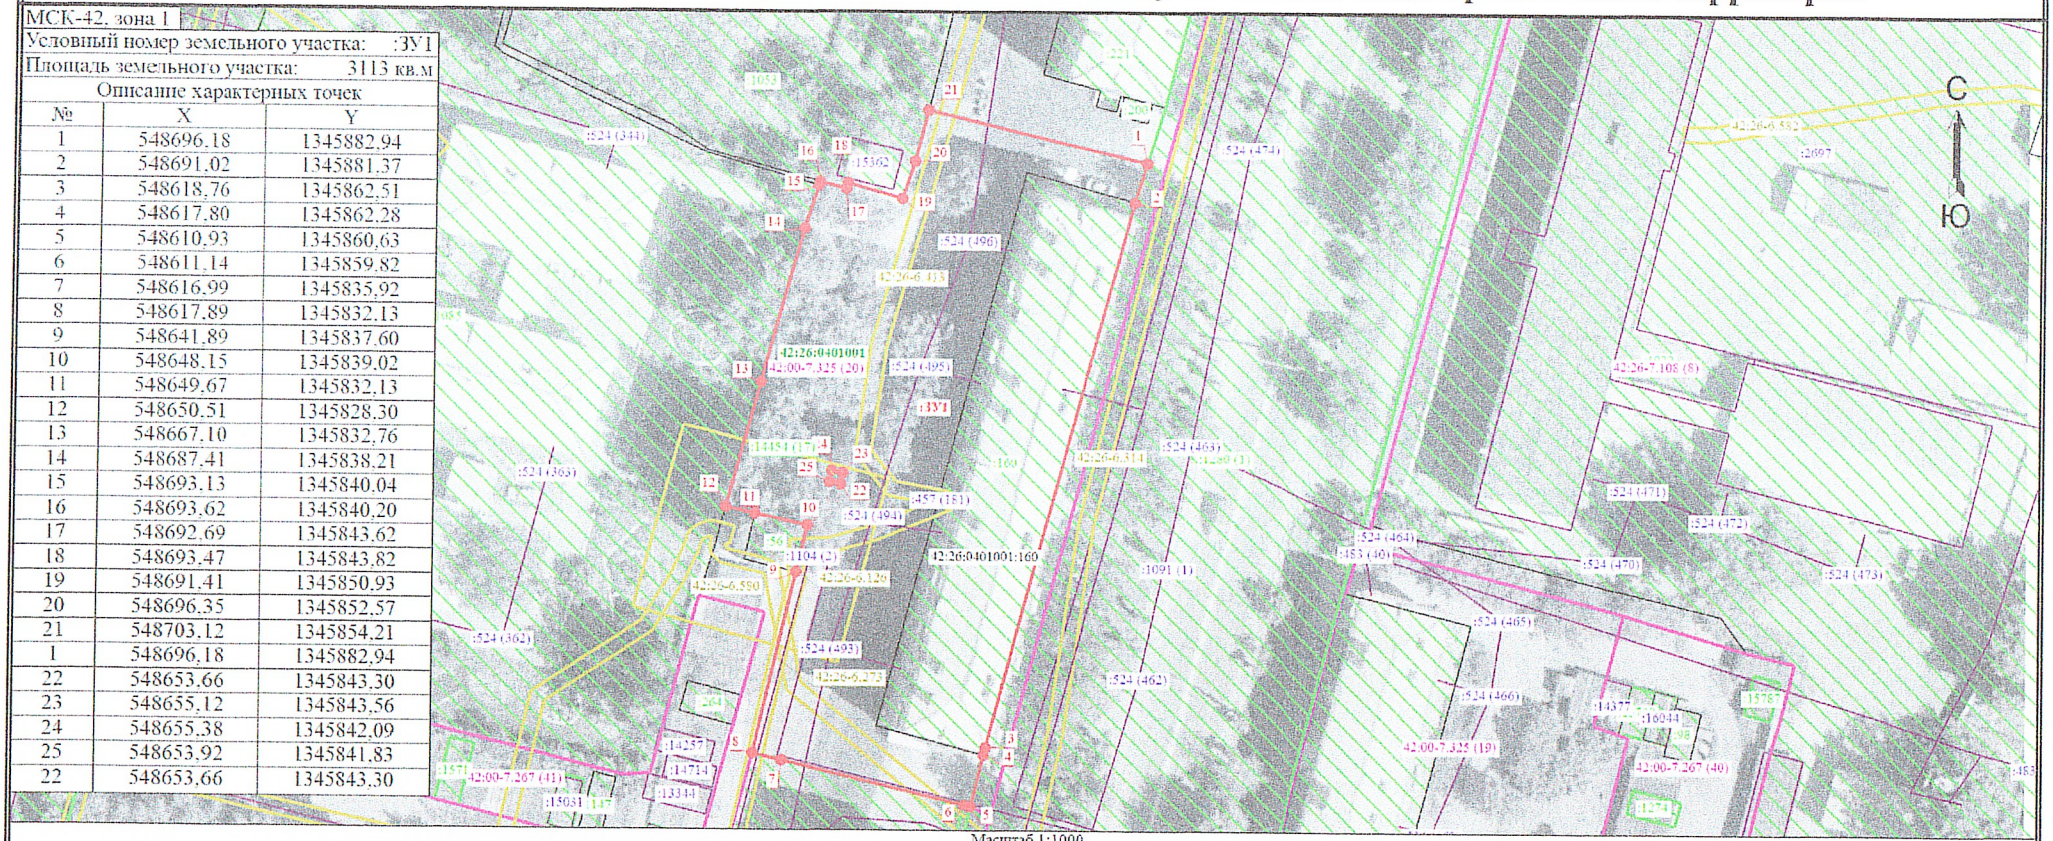

Масштаб 1:1000

Условные обозначения

- Часть границы, местоположение которой определено при выполнении кадастровых работ
- 42:26-6.391 - Реестровый номер зоны с особыми условиями использования территории
- :1022 - Кадастровый номер земельного участка
- :14411 (1) - Обозначение контура земельного участка
- Граница здания, сооружения, объекта незавершенного строительства
- Граница населенного пункта
- Граница территориальной зоны
- Характерная точка границы земельного участка, сведения о которой отсутствуют в ЕГРН, местоположение которой определено при кадастровых работах (новая характерная точка)
- :ЗУ1 - Обозначение образуемого земельного участка путем перераспределения земельного участка с к/н 42:26:0401001:160 и земель, государственная или муниципальная собственность на которые не разграничена
- 42:26-7.108 (8) - Реестровый номер территориальной зоны
- 1 - Обозначение новой характерной точки
- :2697 - Кадастровый номер здания, сооружения, объекта незавершенного строительства
- Граница земельного участка
- Граница кадастрового квартала
- Граница муниципального образования
- Граница зоны с особыми условиями
- 42:26:0401001 - Номер кадастрового квартала