пр-кт Кирова, 83

Утверждена
Постановлением Администрации
Ленинск-Кузнецкого муниципального округа
№_____ от _____

Схема расположения земельного участка или земельных участков на кадастровом плане территории


МСК-42, зона 1

Условный номер земельного участка: :ЗУ1

Площадь земельного участка: 4344 кв.м

Описание характерных точек

№	X	Y
1	548817.76	1345913.97
2	548814.88	1345913.34
3	548703.64	1345885.21
4	548696.18	1345882.94
5	548703.12	1345854.21
6	548711.47	1345856.22
7	548737.31	1345862.27
8	548736.58	1345865.04
9	548738.94	1345865.74
10	548739.68	1345862.82
11	548740.63	1345863.04
12	548742.80	1345855.78
13	548750.06	1345857.80
14	548805.63	1345873.28
15	548798.08	1345877.55
16	548796.89	1345876.58
17	548795.43	1345877.94
18	548797.42	1345880.28
19	548807.86	1345873.90
20	548822.40	1345877.95
21	548826.02	1345880.33
22	548823.69	1345889.44
1	548817.76	1345913.97
23	548705.02	1345879.79
24	548702.89	1345879.29
25	548702.47	1345879.20
26	548701.52	1345882.88
27	548704.08	1345883.47
23	548705.02	1345879.79

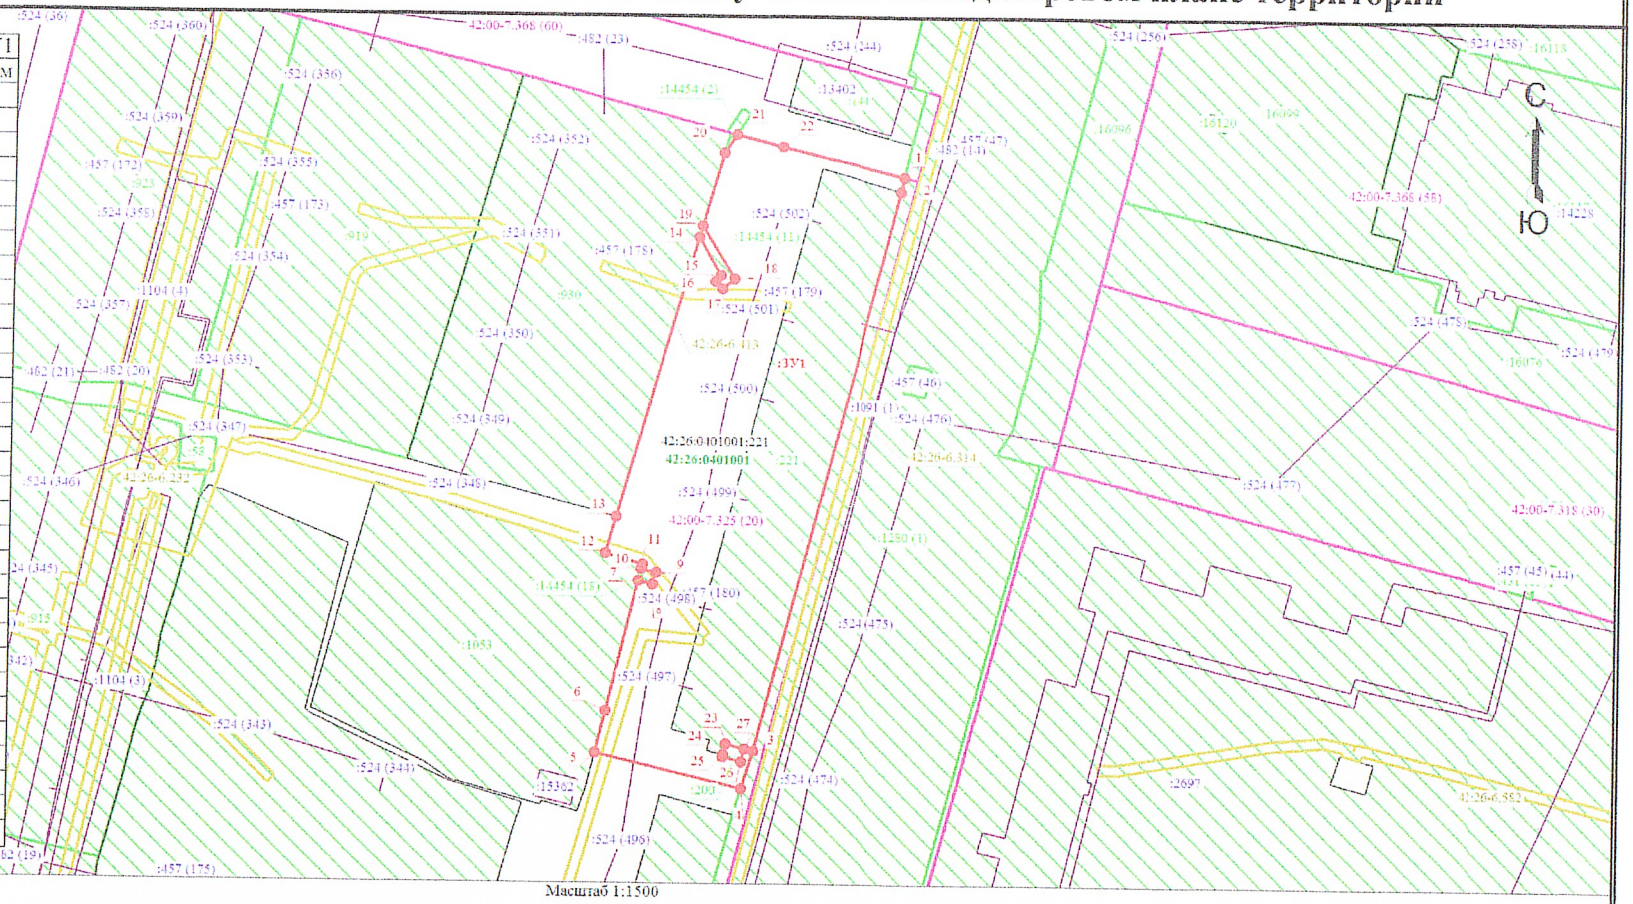

Масштаб 1:1500

Условные обозначения

- Часть границы, местоположение которой определено при выполнении кадастровых работ
- 42:26-6.232 - Реестровый номер зоны с особыми условиями использования территории
- :1022 - Кадастровый номер земельного участка
- :1091 (1) - Обозначение контура сооружения
- Граница здания, сооружения, объекта незавершенного строительства
- Граница муниципального образования
- Граница зоны с особыми условиями
- :ЗУ1 - Обозначение образуемого земельного участка путем перераспределения земельного участка с к/н 42:26:0401001:221 и земель, государственная или муниципальная собственность на которые не разграничена
- 42:26-7.108 (8) - Реестровый номер территориальной зоны
- 1 - Обозначение новой характерной точки
- :2697 - Кадастровый номер здания, сооружения, объекта незавершенного строительства
- Граница земельного участка
- Граница кадастрового квартала
- Граница территориальной зоны
- Характерная точка границы земельного участка, сведения о которой отсутствуют в ЕГРН, местоположение которой определено при кадастровых работах (новая характерная точка)
- 42:26:0401001 - Номер кадастрового квартала