
пр-кт Ленина 57-1

Схема расположения земельного участка или земельных участков на кадастровом плане территории

МСК-42. зона 1

Условный номер земельного участка: :ЗУ1		
Площадь земельного участка: 6578 кв.м		
Описание характерных точек		
№	X	Y
:ЗУ1		
1	550869,74	1347638,06
2	550865,04	1347640,67
3	550861,12	1347637,51
4	550824,45	1347607,95
5	550823,20	1347609,52
6	550859,64	1347639,40
7	550871,56	1347649,18
8	550885,73	1347660,80
9	550881,04	1347666,52
10	550865,05	1347686,02
11	550860,75	1347682,53
12	550857,18	1347679,64
13	550850,89	1347674,55
14	550850,50	1347675,06
15	550846,98	1347679,63
16	550847,45	1347680,01
17	550845,91	1347681,94
18	550754,02	1347607,96
19	550759,40	1347600,94
20	550753,28	1347596,25
21	550751,54	1347594,92
22	550747,65	1347591,95
23	550762,23	1347574,07
24	550765,86	1347569,61
25	550774,52	1347575,98
26	550780,74	1347568,28
27	550786,01	1347572,40
28	550792,29	1347577,31
29	550817,14	1347596,71
30	550843,68	1347617,44
31	550864,26	1347633,51
32	550865,41	1347634,40
33	550868,71	1347637,34
1	550869,74	1347638,06
34	550823,01	1347611,09
35	550822,31	1347612,09
36	550821,15	1347611,37
37	550821,85	1347610,37
34	550823,01	1347611,09
:ЗУ1/чзу1		
6	550859,64	1347639,40
7	550871,56	1347649,18
38	550871,08	1347649,75
39	550875,19	1347663,85
11	550860,75	1347682,53
12	550857,18	1347679,64
40	550860,93	1347674,73
41	550868,23	1347665,31
42	550866,47	1347655,15
43	550854,88	1347645,52
6	550859,64	1347639,40
:ЗУ1/чзу2		
3	550861,12	1347637,51
2	550865,04	1347640,67
1	550869,74	1347638,06
33	550868,71	1347637,34
32	550865,41	1347634,40
31	550864,26	1347633,51
3	550861,12	1347637,51
:ЗУ1/чзу3		
22	550747,65	1347591,95
23	550762,23	1347574,07
25	550774,52	1347575,98
27	550786,01	1347572,40
28	550792,29	1347577,31
44	550786,63	1347583,70
45	550777,42	1347584,56
46	550773,35	1347581,98
47	550762,70	1347581,51
21	550751,54	1347594,92
22	550747,65	1347591,95

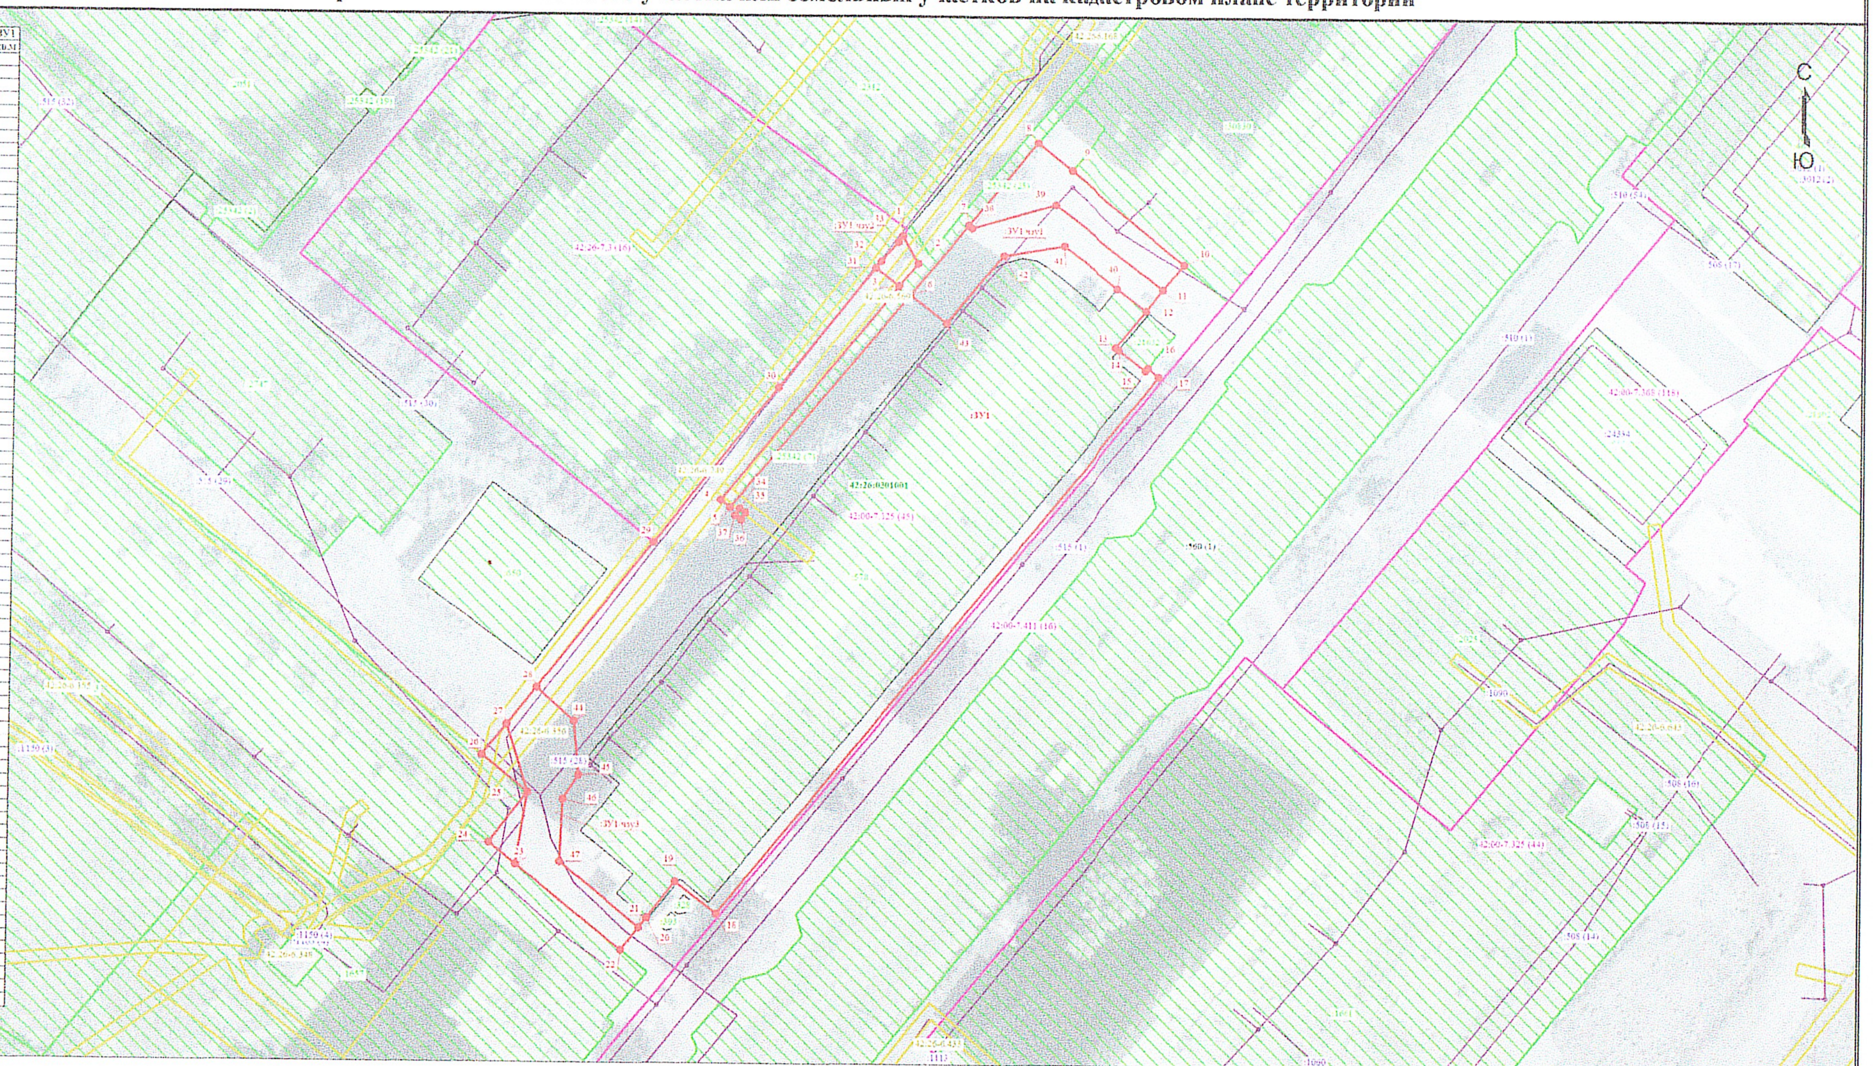

Масштаб 1:900

Условные обозначения

- Часть границы, местоположение которой определено при выполнении кадастровых работ
- Часть границы, сведения ЕГРН о которой позволяют однозначно определить ее положение на местности
- Граница здания, сооружения, объекта незавершенного строительства
- Характерная точка границы земельного участка, сведения о которой отсутствуют в ЕГРН, местоположение которой определено при кадастровых работах (новая характерная точка)

:1651 - Кадастровый номер земельного участка

:ЗУ1/чзу1 - Образуемая часть земельного участка

- Граница зоны с особыми условиями

:ЗУ1 - Обозначение образуемого земельного участка путем перераспределения земельного участка с к/н 42:26:0301001:578 и земель, государственная или муниципальная собственность на которые не разграничена

1 - Обозначение новой характерной точки

- Граница земельного участка
- Граница кадастрового квартала

42:26-7.3 (16) - Реестровый номер территориальной зоны

:24334 - Кадастровый номер здания, сооружения, объекта незавершенного строительства

- Граница территориальной зоны

42:26:0301001 - Номер кадастрового квартала