


Схема расположения земельного участка

УТВЕРЖДЕНА:

от " " г. №

Кадастровый квартал 42:26:0102001

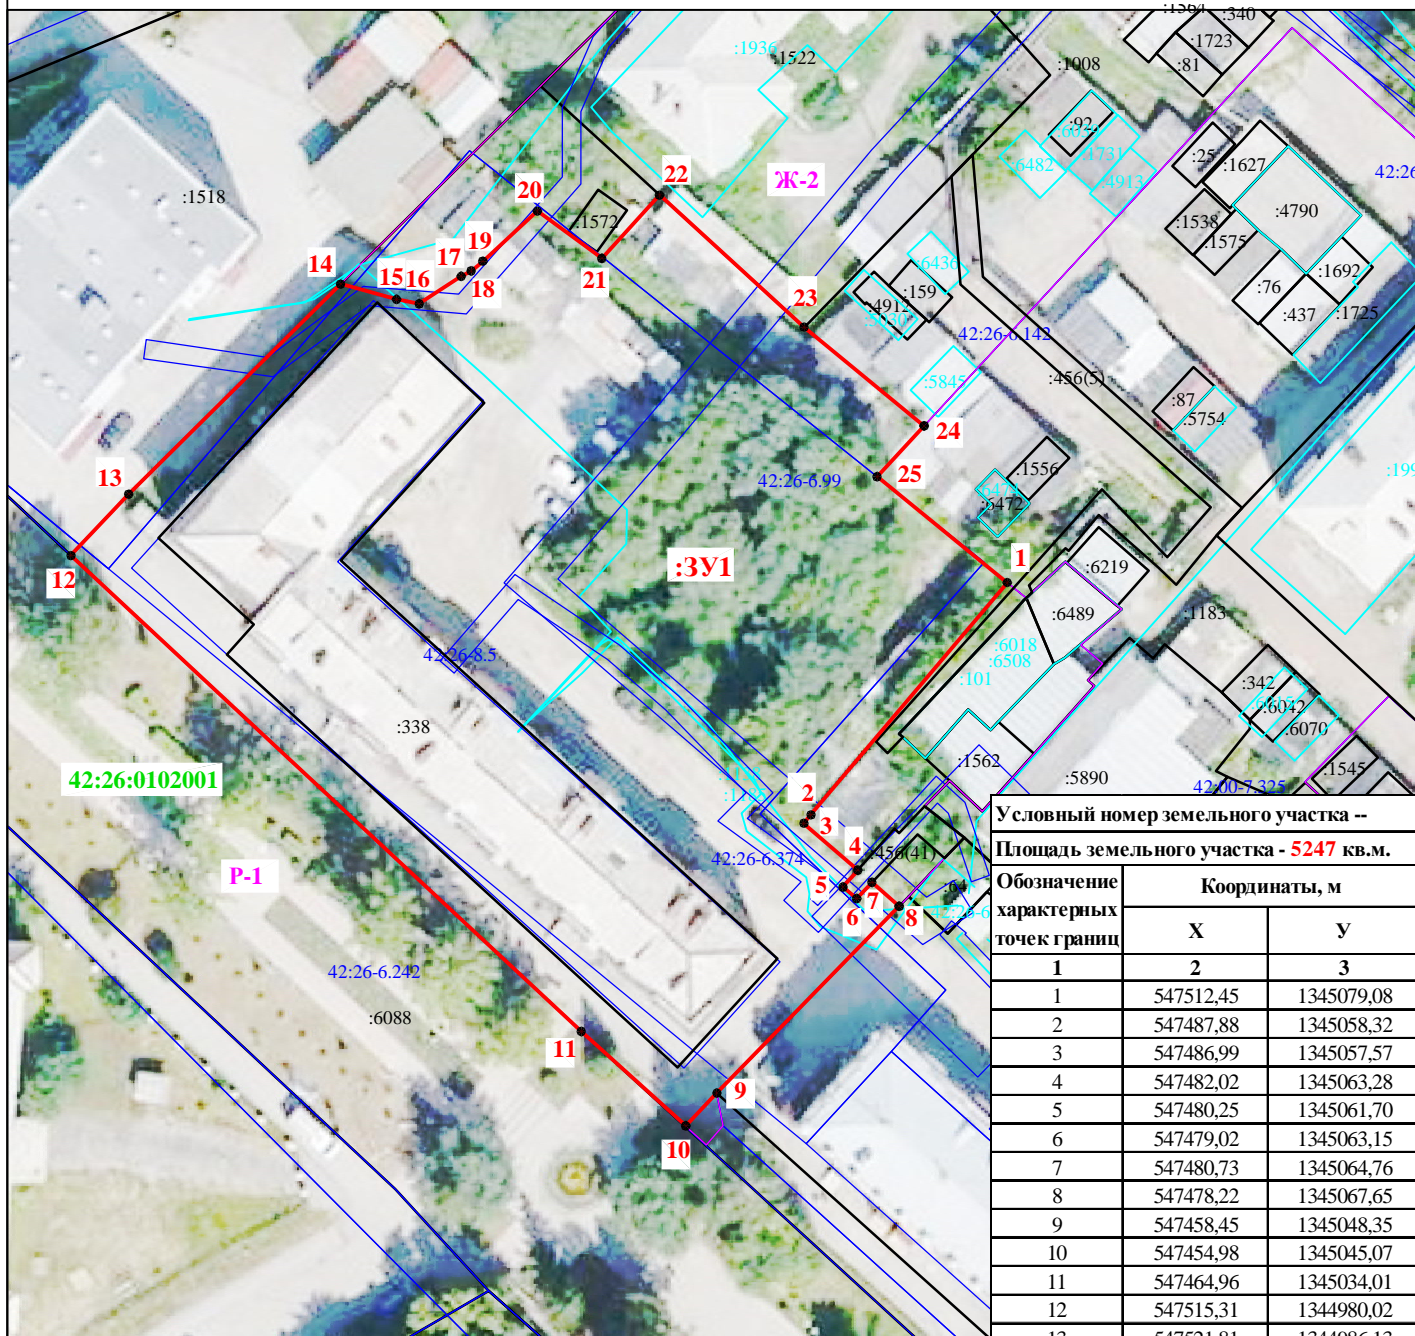

Условный номер земельного участка --			
Площадь земельного участка - 5247 кв.м.			
Обозначение характерных точек границ	Координаты, м		
	X	Y	
1	547512,45	1345079,08	
2	547487,88	1345058,32	
3	547486,99	1345057,57	
4	547482,02	1345063,28	
5	547480,25	1345061,70	
6	547479,02	1345063,15	
7	547480,73	1345064,76	
8	547478,22	1345067,65	
9	547458,45	1345048,35	
10	547454,98	1345045,07	
11	547464,96	1345034,01	
12	547515,31	1344980,02	
13	547521,81	1344986,13	
14	547544,02	1345008,56	
15	547542,41	1345014,47	
16	547541,94	1345016,86	
17	547544,85	1345021,31	
18	547545,41	1345022,36	
19	547546,44	1345023,61	
20	547551,74	1345029,37	
21	547546,74	1345036,18	
22	547553,43	1345042,29	
23	547539,46	1345057,59	
24	547529,02	1345070,28	
25	547523,66	1345065,31	
1	547512,45	1345079,08	

МАСШТАБ 1:800

УСЛОВНЫЕ ОБОЗНАЧЕНИЯ:

- - граница кадастрового квартала;
- - граница образуемого земельного участка ;
- - часть границы, сведения ЕГРН о которой позволяют однозначно определить ее положение на местности;
- - граница зданий, строений, сооружений;
- - граница зоны с особыми условиями использования территории;
- **1** - характерная точка границы, сведения о которой позволяют однозначно определить её положение на местности;
- :1518 - кадастровый номер земельного участка по сведениям ЕГРН;
- Ж-2 - зона малоэтажной смешанной жилой застройки 2 - 4 этажа.

Примечание:

- земельный участок образуется путем перераспределения земельного участка с кадастровым номером **42:26:0102001:338** и земель, находящихся в государственной или муниципальной собственности.

Система координат МСК 42, зона 1