Кирова, 75

Утверждена
Постановлением Администрации
Ленинск-Кузнецкого муниципального округа
№_____ от_____

Схема расположения земельного участка или земельных участков на кадастровом плане территории


МСК-42, зона 1

Условный номер земельного участка: :ЗУ1

Площадь земельного участка: 2610 кв.м

Описание характерных точек

№	X	Y
1	548375.91	1345800.20
2	548371.07	1345799.13
3	548370.57	1345801.10
4	548314.87	1345787.18
5	548315.76	1345783.63
6	548314.45	1345783.26
7	548324.77	1345747.78
8	548384.41	1345759.61
9	548381.19	1345775.01
1	548375.91	1345800.20

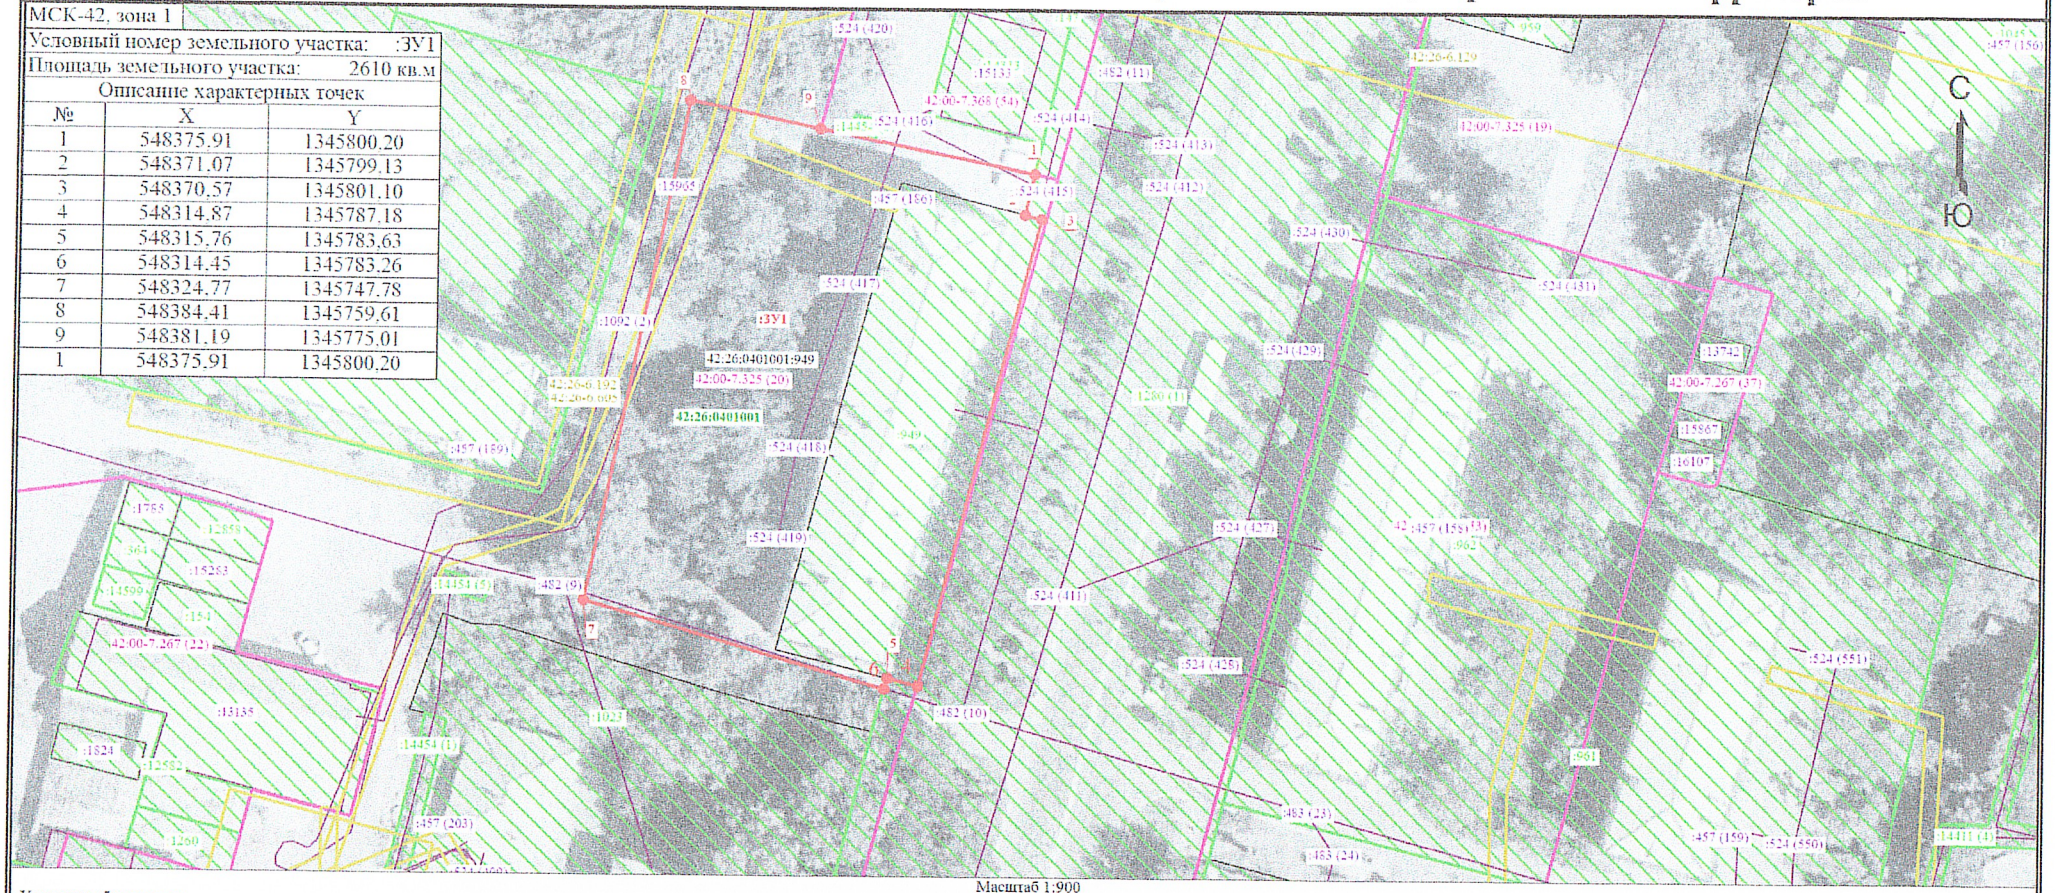

Масштаб 1:900

Условные обозначения

- Часть границы, местоположение которой определено при выполнении кадастровых работ
- 1 - Обозначение новой характерной точки
- :13135 - Кадастровый номер здания
- Часть границы, сведения ЕГРН о которой не позволяют однозначно определить ее положение на местности
- Граница кадастрового квартала
- Граница территориальной зоны
- Характерная точка границы земельного участка, сведения о которой отсутствуют в ЕГРН, местоположение которой определено при кадастровых работах (новая характерная точка)
- :ЗУ1 - Обозначение образуемого земельного участка путем перераспределения земельного участка с к/н 42:26:0401001:949 и земель, государственная или муниципальная собственность на которые не разграничена
- 42:00-7.368 (53) - Реестровый номер территориальной зоны
- :15845 - Кадастровый номер земельного участка
- Граница земельного участка
- Граница здания, сооружения, объекта незавершенного строительства
- Граница населенного пункта
- Граница зоны с особыми условиями
- 42:26-6.605 - Реестровый номер зоны с особыми условиями использования территории
- 42:26:0401001 - Номер кадастрового квартала