Пушкина, 21

Схема расположения земельного участка или земельных участков на кадастровом плане территории


МСК-42, зона 1

Условный номер земельного участка: :ЗУ1

Площадь земельного участка: 4646 кв.м

Описание характерных точек

№	X	Y
1	549039,56	1346220,04
2	549052,68	1346168,98
3	549092,31	1346179,60
4	549089,49	1346190,99
5	549151,57	1346207,08
6	549151,30	1346208,19
7	549149,31	1346215,92
8	549148,15	1346220,44
9	549147,30	1346220,25
10	549143,12	1346236,31
11	549141,51	1346239,65
12	549138,66	1346242,89
13	549136,34	1346244,42
14	549134,47	1346243,86
15	549131,50	1346243,08
16	549127,30	1346241,98
17	549127,24	1346241,55
18	549104,24	1346235,79
19	549042,38	1346220,30
1	549039,56	1346220,04

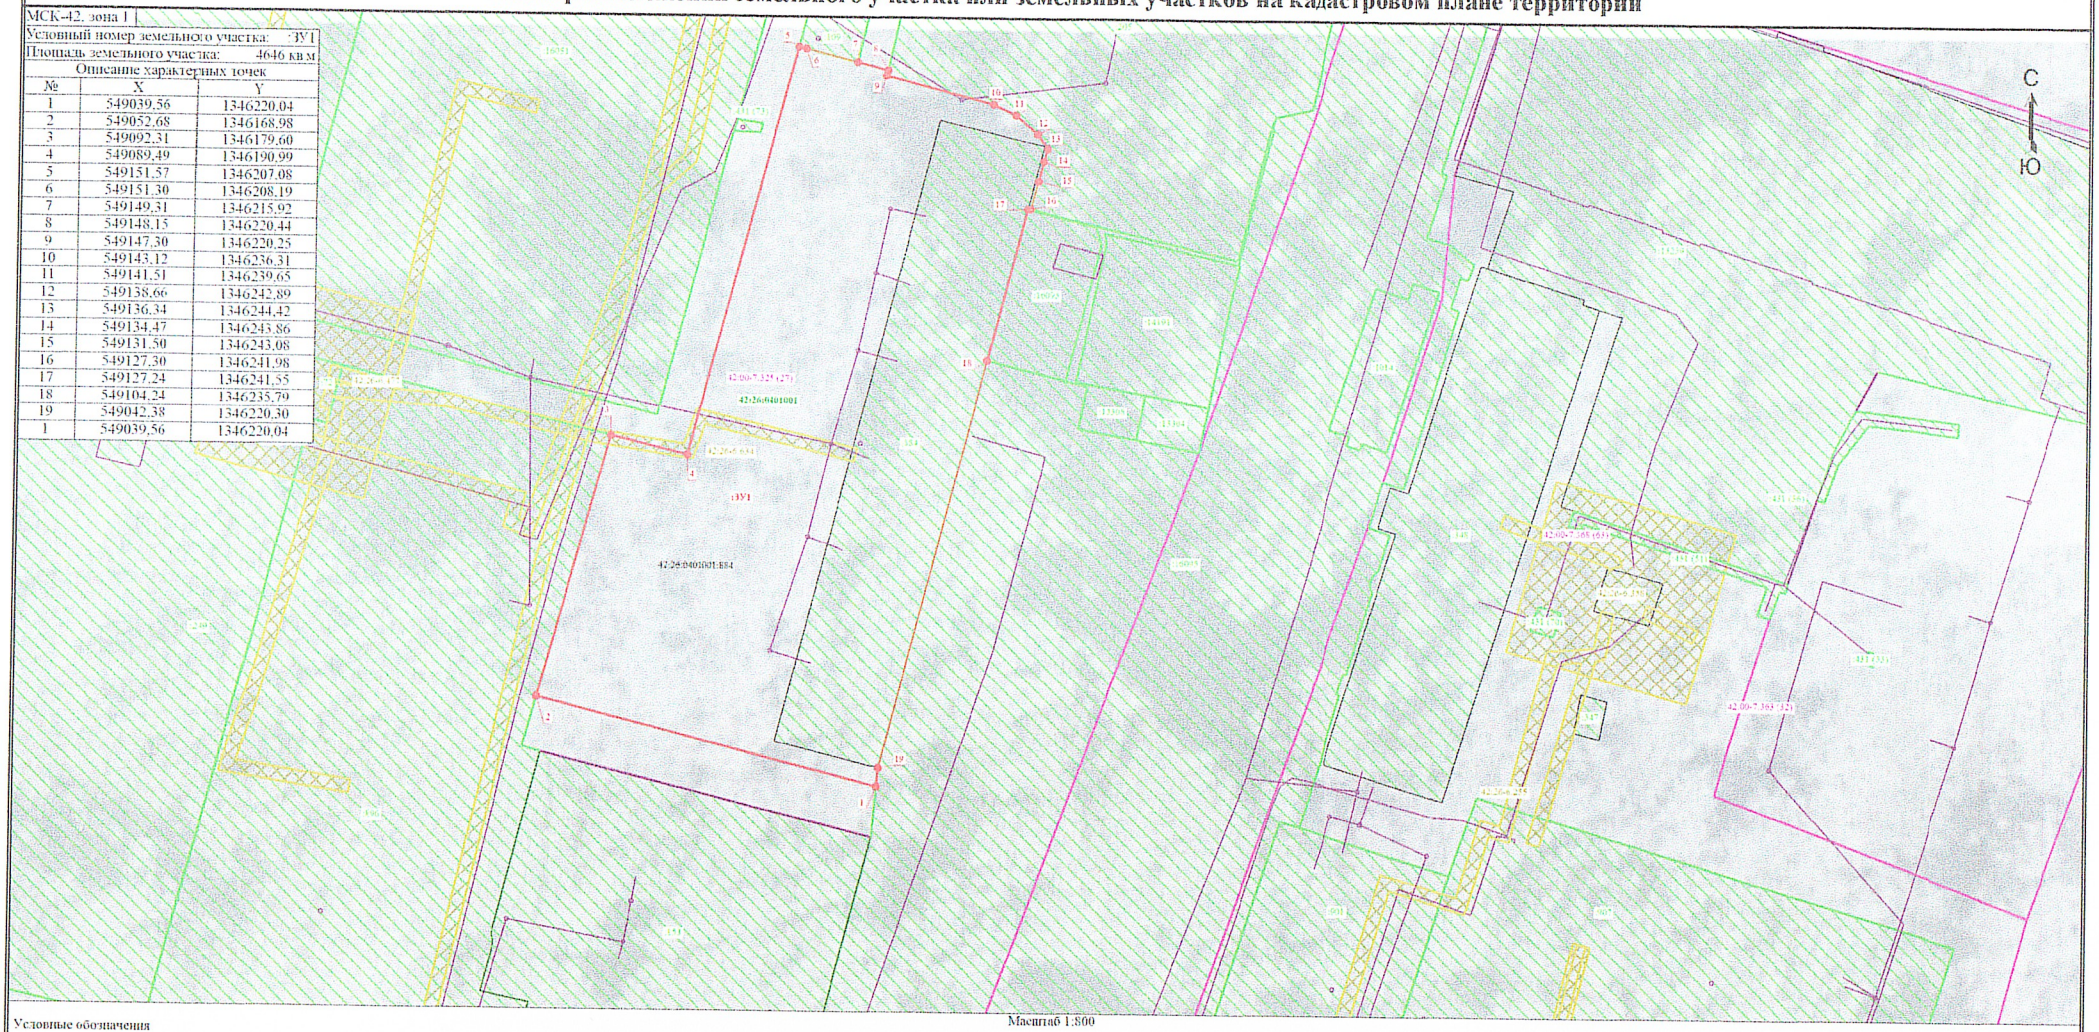

Масштаб 1:800

Условные обозначения

- Часть границы, местоположение которой определено при выполнении кадастровых работ
- 42:26-6.680 - Реестровый номер зоны с особыми условиями использования территории
- :1014 - Кадастровый номер земельного участка
- Граница земельного участка
- Граница кадастрового квартала
- Граница территориальной зоны
- Характерная точка границы земельного участка, сведения о которой отсутствуют в ЕГРН, местоположение которой определено при кадастровых работах (новая характерная точка)
- 42:26:0401001 - Номер кадастрового квартала
- 42:00-7.368 (63) - Реестровый номер территориальной зоны
- 1 - Обозначение новой характерной точки
- :6345 - Кадастровый номер здания, сооружения, объекта незавершенного строительства
- Граница здания, сооружения, объекта незавершенного строительства
- Граница муниципального образования
- Граница зоны с особыми условиями
- :891 - Кадастровый номер сооружения
- :ЗУ1 - Обозначение образуемого земельного участка путем перераспределения земельного участка с к/н 42:26:0401001:884 и земель, государственная или муниципальная собственность на которые не разграничена