

# Схема расположения земельного участка или земельных участков на кадастровом плане территории

МСК-42, зона 1

Условный номер земельного участка: :3У1

Площадь земельного участка: 3385 кв.м

Описание характерных точек

№	X	Y
5	551351.84	1347454.28
34	551377.00	1347474.62
299	551375.46	1347476.61
298	551386.18	1347484.94
280	551386.44	1347485.51
279	551378.56	1347495.30
278	551379.88	1347496.70
277	551380.31	1347497.48
276	551380.68	1347498.54
275	551380.72	1347499.51
274	551380.31	1347501.42
273	551371.94	1347512.36
272	551368.53	1347509.75
195	551365.99	1347512.93
194	551342.17	1347495.73
193	551343.29	1347494.04
192	551340.14	1347491.75
191	551338.68	1347493.27
190	551326.32	1347484.21
9	551329.84	1347479.87
10	551328.06	1347478.47
11	551324.28	1347483.47
12	551289.08	1347455.96
13	551289.51	1347455.41
1	551302.73	1347438.48
41	551305.58	1347436.54
40	551322.28	1347449.67
39	551323.49	1347449.78
38	551324.62	1347449.16
37	551332.61	1347439.57
36	551334.63	1347441.30
4	551337.41	1347442.53
35	551350.65	1347453.31
5	551351.84	1347454.28

Утверждена

(наименование документа об утверждении, включая наименования


органов государственной власти или органов местного

самоуправления, принявших решение об утверждении схемы

или подписавших соглашение о перераспределении земельных участков)

от

№

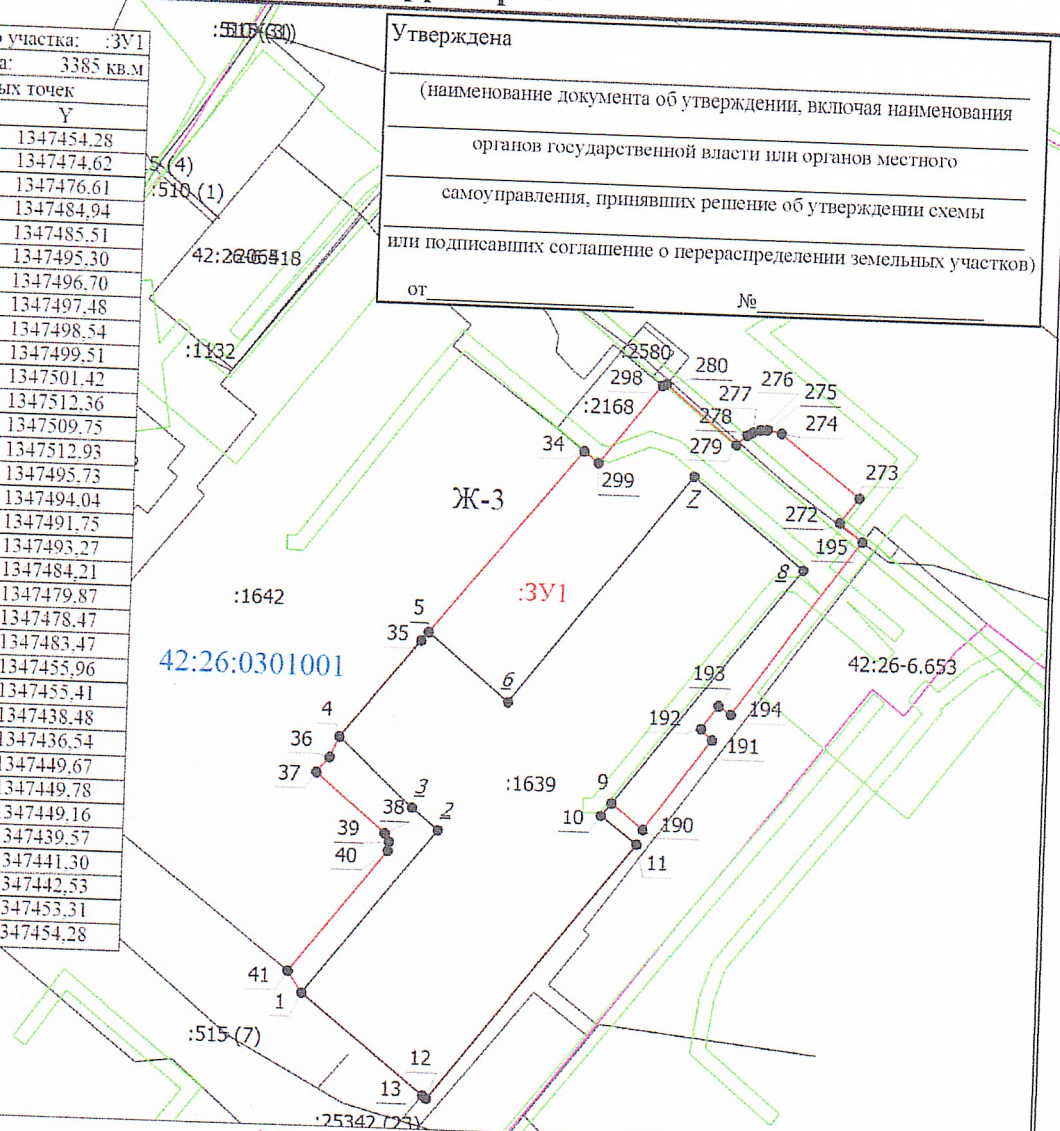

Масштаб 1:1000

## Условные обозначения

- - Часть границы, местоположение которой определено при выполнении кадастровых работ
- - Характерная точка границы земельного участка
- 1 - Обозначение характерной точки, местоположение которой не изменилось или было уточнено
- 2 - Обозначение ликвидируемой характерной точки
- :2580 - Кадастровый номер земельного участка
- - Часть границы, сведения ЕГРН о которой позволяют однозначно определить ее положение на местности
- (pink) - Граница территориальной зоны
- (green) - Граница зоны с особыми условиями
- :1639 - Исходный земельный участок, сохраняющий свое существование в результате перераспределения
- :3У1 - Образуемый в результате перераспределения земельный участок
- 42:26:0301001 - Номер кадастрового квартала
- Ж-3 - Зона многоэтажной жилой застройки до 10 этажей