



ассоциация проектировщиков
топливно-энергетического
комплекса

*Регистрационный номер записи в государственном
реестре саморегулируемых организаций
№ СРО-П-021-28082009 от 19.01.2018г.*

Документация по планировке территории

ПРОЕКТ ПЛАНИРОВКИ ТЕРРИТОРИИ И ПРОЕКТ МЕЖЕВАНИЯ ТЕРРИТОРИИ для размещения линейного объекта «Строительство ЛЭП-6 кВ для электроснабжения РПП-6 «29 БИС»

Раздел 3

Материалы по обоснованию проекта планировки территории

8-ППиПМ/19-3

Технический заказчик – ООО «Сибниуголеобогащение»

*Кемеровская область-Кузбасс,
Ленинск-Кузнецкий городской округ,
г. Ленинск-Кузнецкий*

*г. Кемерово
2019*



*Регистрационный номер записи в государственном
реестре саморегулируемых организаций
№ СРО-П-021-28082009 от 19.01.2018г.*

Документация по планировке территории

ПРОЕКТ ПЛАНИРОВКИ ТЕРРИТОРИИ для размещения линейного объекта «Строительство ЛЭП-6 кВ для электроснабжения РПП-6 «29 БИС»

Раздел 3 Графическая часть

8-ППиПМ/19-3

Технический заказчик – ООО «Сибднууголбогащение»

*Кемеровская область–Кузбасс,
Ленинск–Кузнецкий городской округ,
г. Ленинск–Кузнецкий*

Генеральный директор

З.Ф. Абдулхаков

Главный инженер проекта

А.А. Усачева

*г. Кемерово
2019*

СОСТАВ ДОКУМЕНТАЦИИ ПО ПЛАНИРОВКЕ ТЕРРИТОРИИ

<i>Номер раздела</i>	<i>Обозначение</i>	<i>Наименование</i>
<i>Основная часть проекта планировки территории</i>		
1	8-ППиПМ/9-1	<i>Раздел 1. Графическая часть</i>
2	8-ППиПМ/9-2	<i>Раздел 2. Положение о размещении линейных объектов</i>
<i>Материалы по обоснованию проекта планировки территории</i>		
3	8-ППиПМ/9-3	<i>Раздел 3. Материалы по обоснованию проекта планировки территории. Графическая часть</i>
4	8-ППиПМ/9-4	<i>Раздел 4. Материалы по обоснованию проекта планировки территории. Пояснительная записка</i>
<i>Основная часть проекта межевания территории</i>		
5	8-ППиПМ/9-5	<i>Раздел 5. Графическая часть</i>
6	8-ППиПМ/9-6	<i>Раздел 6. Текстовая часть</i>
<i>Материалы по обоснованию проекта межевания территории</i>		
7	8-ППиПМ/9-7	<i>Раздел 7. Материалы по обоснованию проекта межевания территории. Графическая часть.</i>

ПЕРЕЧЕНЬ ЧЕРТЕЖЕЙ

№ п/п	Наименование	Масштаб	Формат
1	Схема расположения элементов планировочной структуры	М 1:25000	А3
2	Схема использования территории в период подготовки проекта планировки территории	М 1:1000 М 1:1000 М 1:1000	А4х4 А4х5 А4х5
3	Схема границ зон с особыми условиями использования территории	М 1:1000 М 1:1000 М 1:1000	А4х4 А4х5 А4х5
4	Схема конструктивных и планировочных решений	М 1:1000 М 1:1000 М 1:1000	А4х4 А4х5 А4х5
5	Схема границ территорий, подверженных риску возникновения чрезвычайных ситуаций природного и техногенного характера	М 1:5000	А4х3

Примечание:

На основании п.18 Постановления Правительства РФ от 12 мая 2017 г. № 564 «Об утверждении Положения о составе и содержании проектов планировки территории, предусматривающих размещение одного или нескольких линейных объектов» Раздел 3 Материалы по обоснованию проекта планировки территории. Графическая часть включает в себя:


- схема расположения элементов планировочной структуры (территорий, занятых линейными объектами и(или) предназначенных для размещения линейных объектов);
- схема использования территории в период подготовки проекта планировки территории;
- схема организации улично-дорожной сети и движения транспорта;
- схема вертикальной планировки территории, инженерной подготовки и инженерной защиты территории;
- схема границ территорий объектов культурного наследия;
- схема границ зон с особыми условиями использования территорий;
- схема границ территорий, подверженных риску возникновения чрезвычайных ситуаций природного и техногенного характера (пожар, взрыв, химическое, радиоактивное заражение, затопление, подтопление, оползень, карсты, эрозия и т.д.);

– *схема конструктивных и планировочных решений.*

Схема организации улично-дорожной сети и движения транспорта не разрабатывалась. Данная схема разрабатывается только в случаях подготовки Проекта планировки территории, предусматривающего размещение автомобильных дорог и (или) железнодорожного транспорта.

Схема вертикальной планировки территории, инженерной подготовки и инженерной защиты территории в состав данного раздела не включена, так как в соответствии с Приказом Министерства строительства и жилищно-коммунального хозяйства Российской Федерации от 25.04.2017 п 740/пр «Об установлении случаев подготовки и требований к подготовке, входящей в состав материалов по обоснованию проекта планировки территории схемы вертикальной планировки, инженерной подготовки и инженерной защиты территории» ее разработка не требуется.

Схема границ территорий объектов культурного наследия не разрабатывалась, так как объекты культурного наследия в границах территории, в отношении которой осуществляется подготовка проекта планировки территории, отсутствуют.

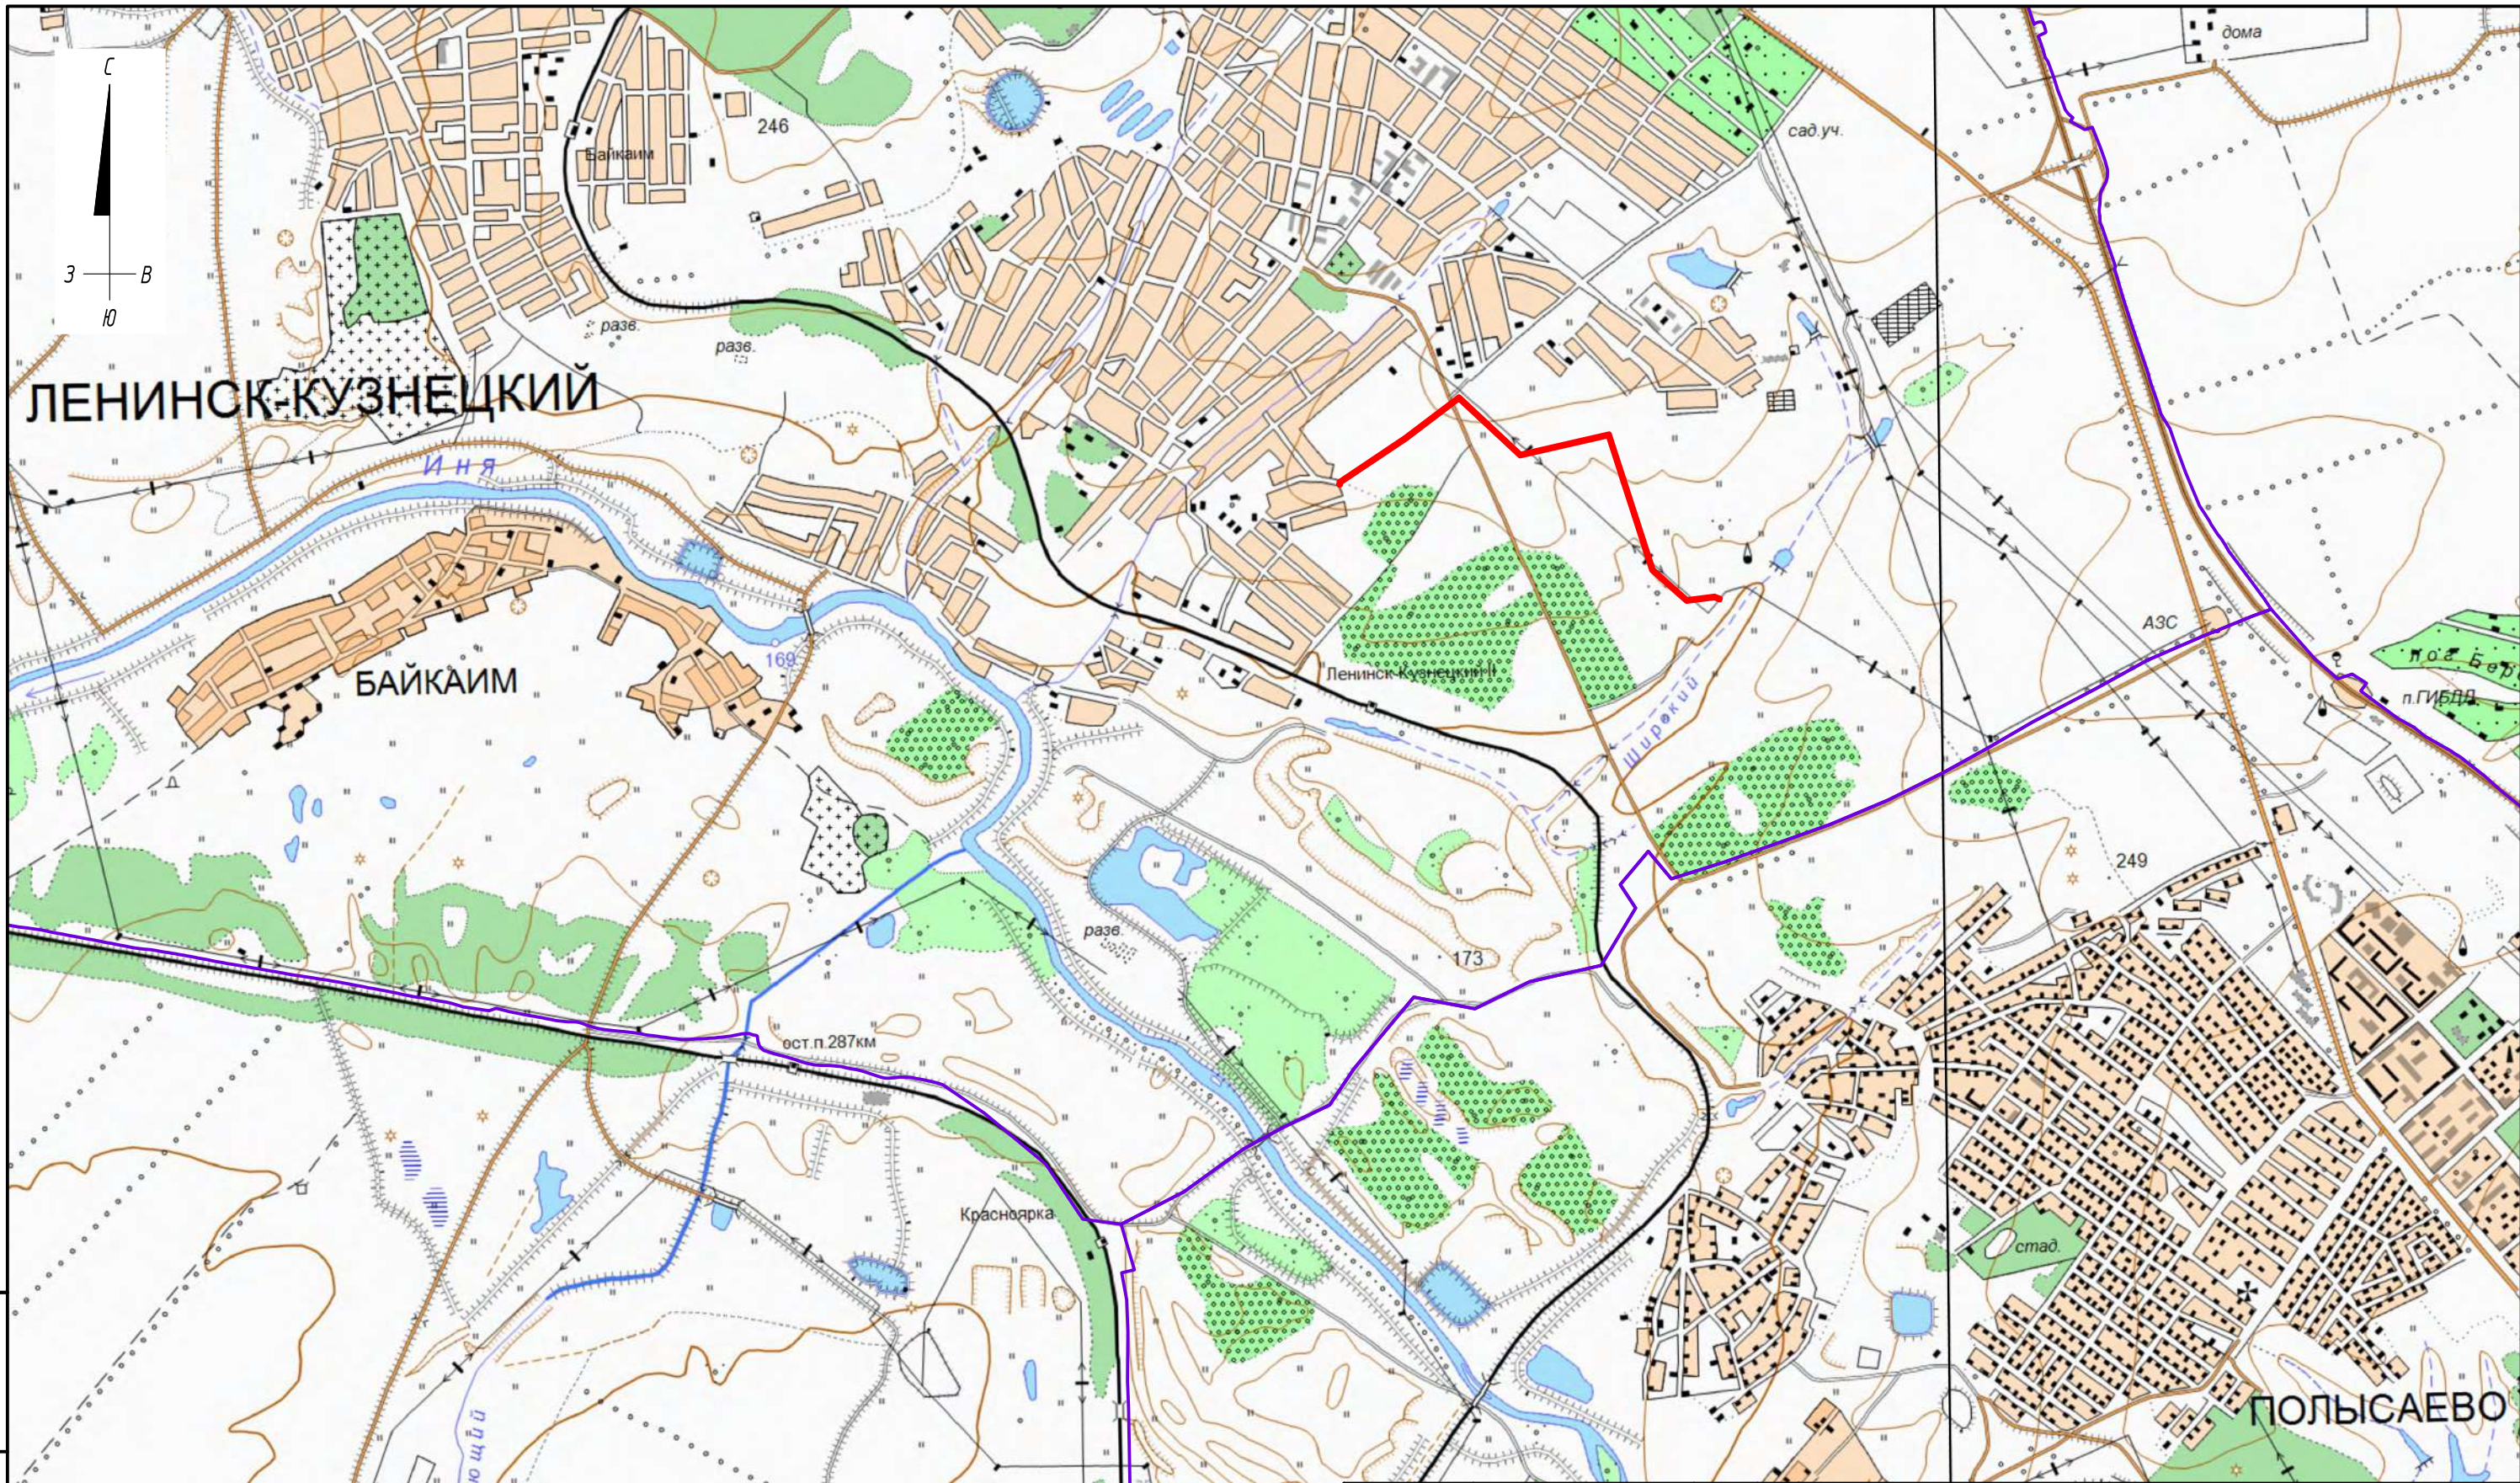

Условные обозначения:

- границы зон планируемого размещения линейного объекта: «Строительство ЛЭП-6 кВ для электроснабжения РПП-6 «29 БИС»
- ориентировочные границы муниципальных образований

Примечание:

- границы зон планируемого размещения линейных объектов, подлежащих переносу (перестройству) из зоны планируемого размещения линейных объектов на схеме не отражены, т.к. проектными решениями не предусматривается перестройство линейных объектов из зон планируемого размещения проектируемого линейного объекта.

Должность	Лист № док.	Подпись	Дата
Составил	Фадеева		11.19
Проверил	Ковалева		11.19
ГИП	Усачева		11.19

8-ППиПМ/19-3

Проект планировки территории и проект межевания территории для размещения линейного объекта «Строительство ЛЭП-6 кВ для электроснабжения РПП-6 «29 БИС»

Схема расположения элементов планировочной структуры

Стадия	Лист	Листов
П	1	1


Схема обоснования
М 1:25000



Взам. инв. №


Подпись и дата

Инв. № подл.

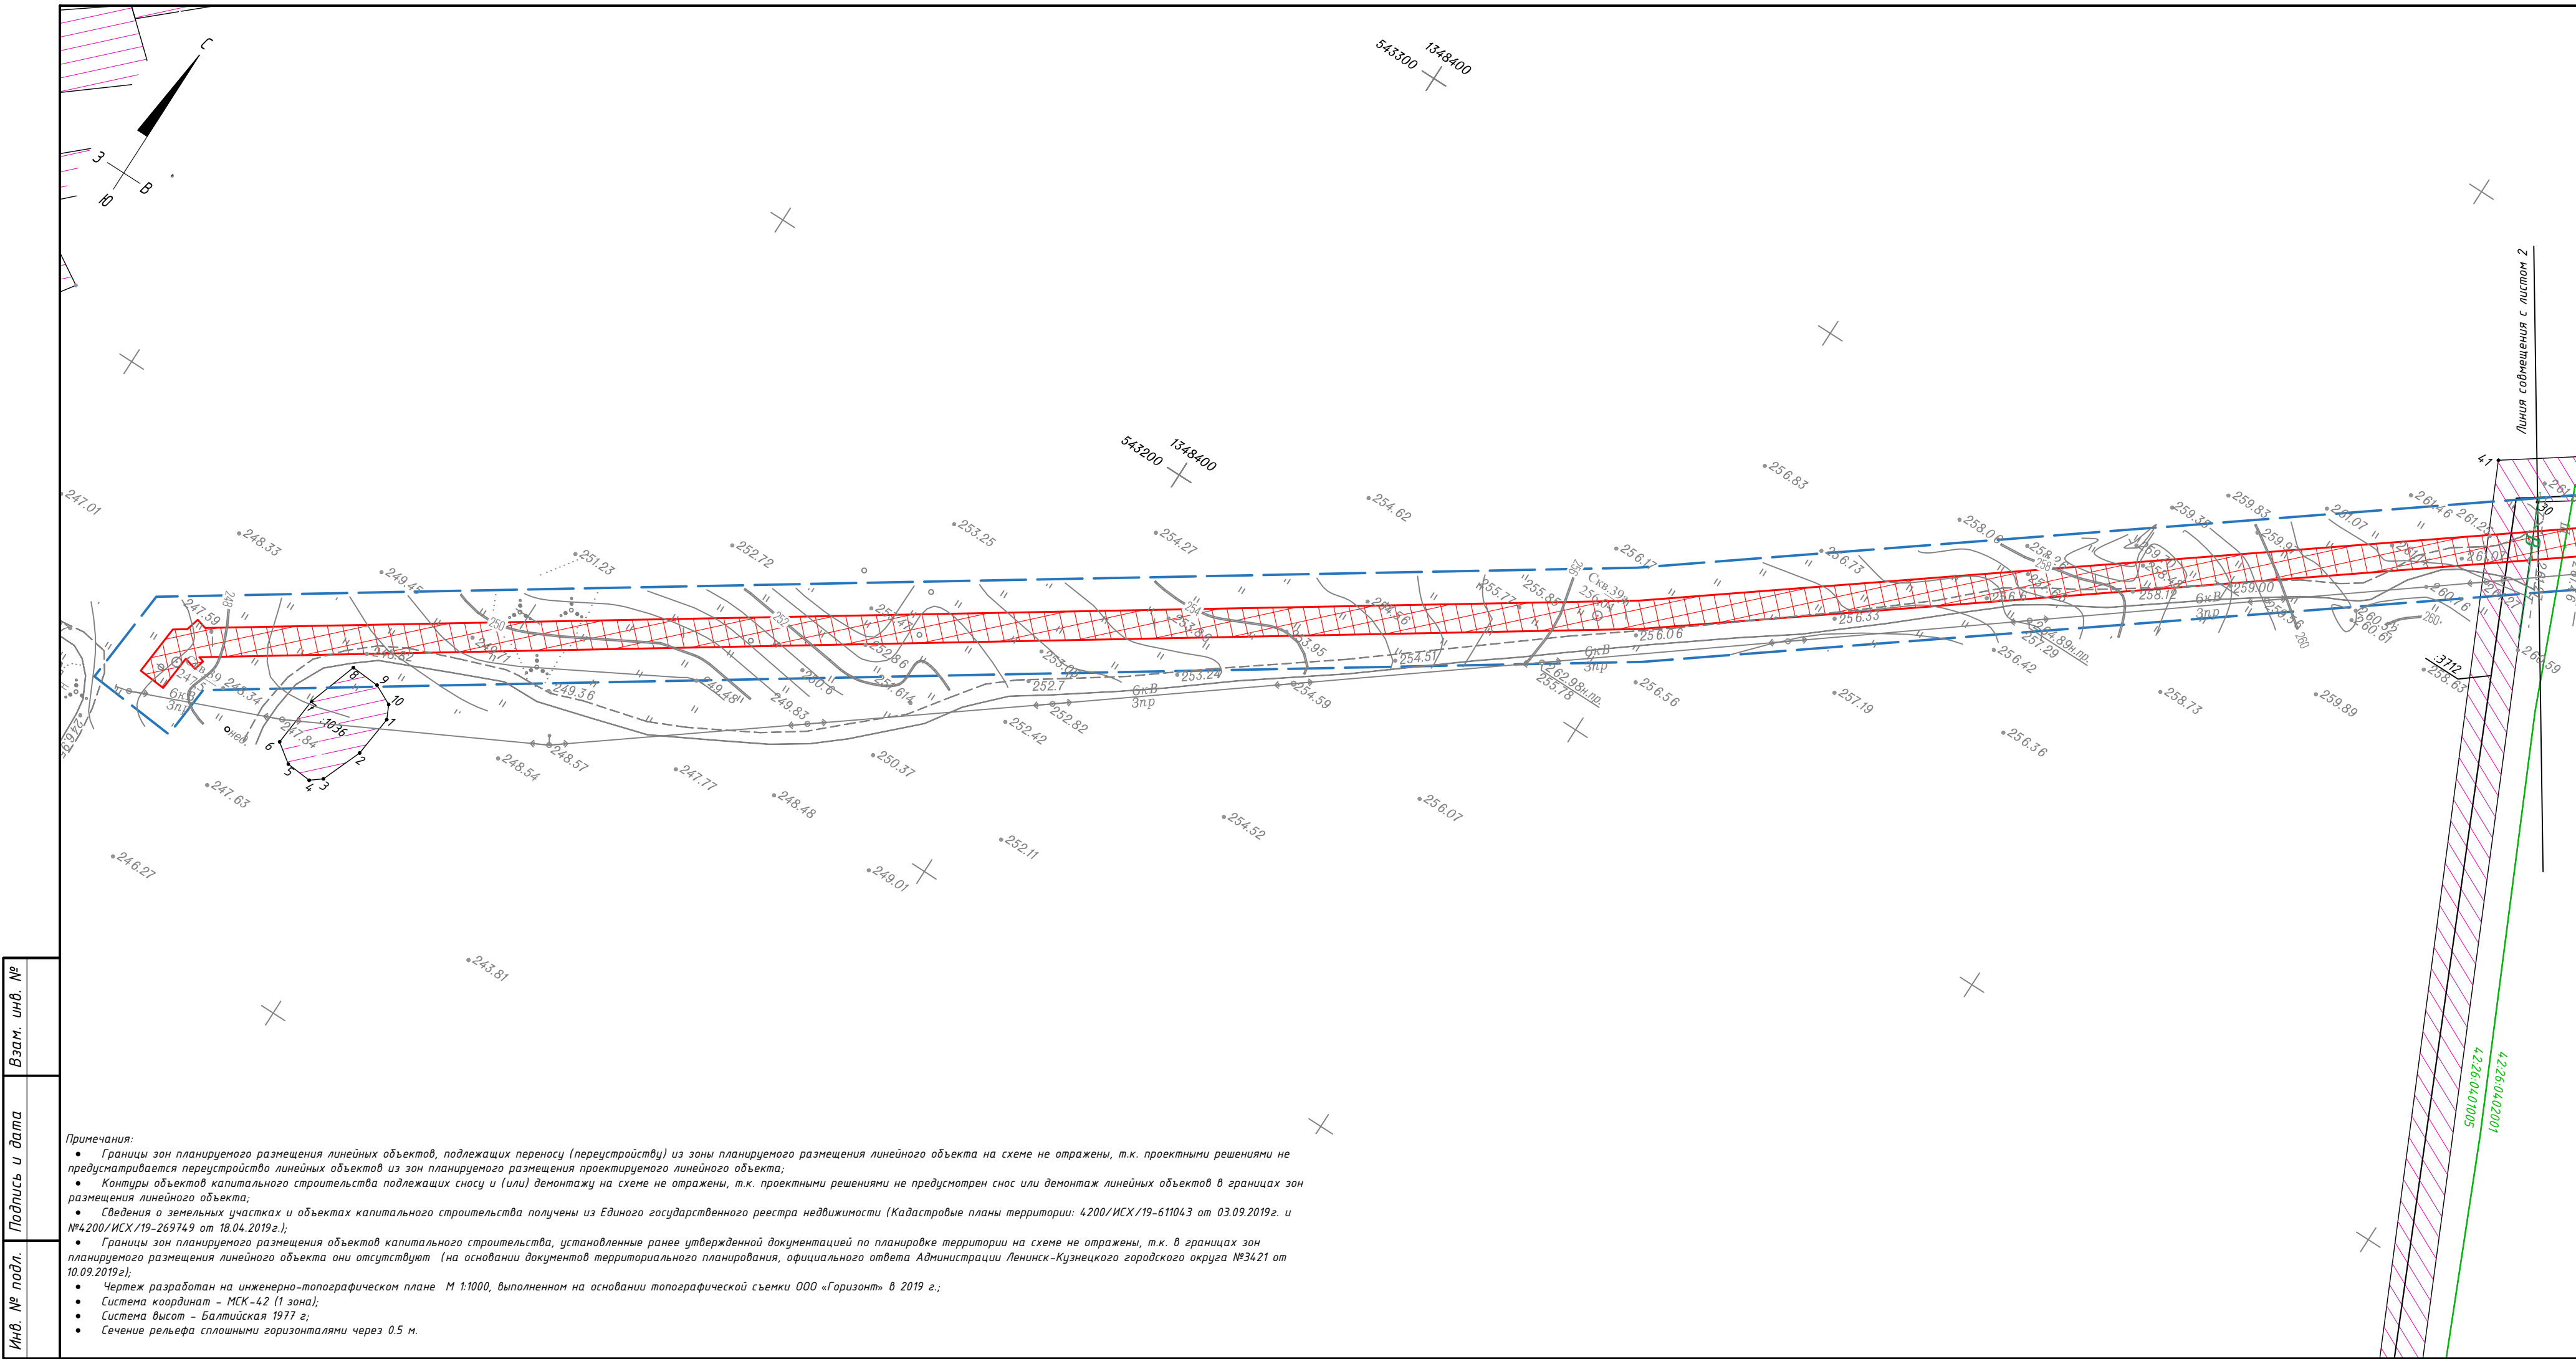

- Условные обозначения:
- — границы территории, в отношении которой осуществляется подготовка проекта планировки
 - границы зон планируемого размещения линейного объекта «Строительство ЛЭП-6 кВ для электроснабжения РПП-6 «29 БИС»
 - .43 — границы существующих земельных участков, по сведениям в ЕГРН
 - 1 — обозначение характерных точек границ существующих земельных участков
 - земли населенных пунктов по сведениям ЕГРН
 - земли государственная (муниципальная) собственность на которые не разграничена
 - 4.2.26.04.02001 — граница и обозначение кадастрового квартала
 - .3712 — объекты капитального строительства по сведениям ЕГРН

Ситуационная схема работ района
М 1:50000

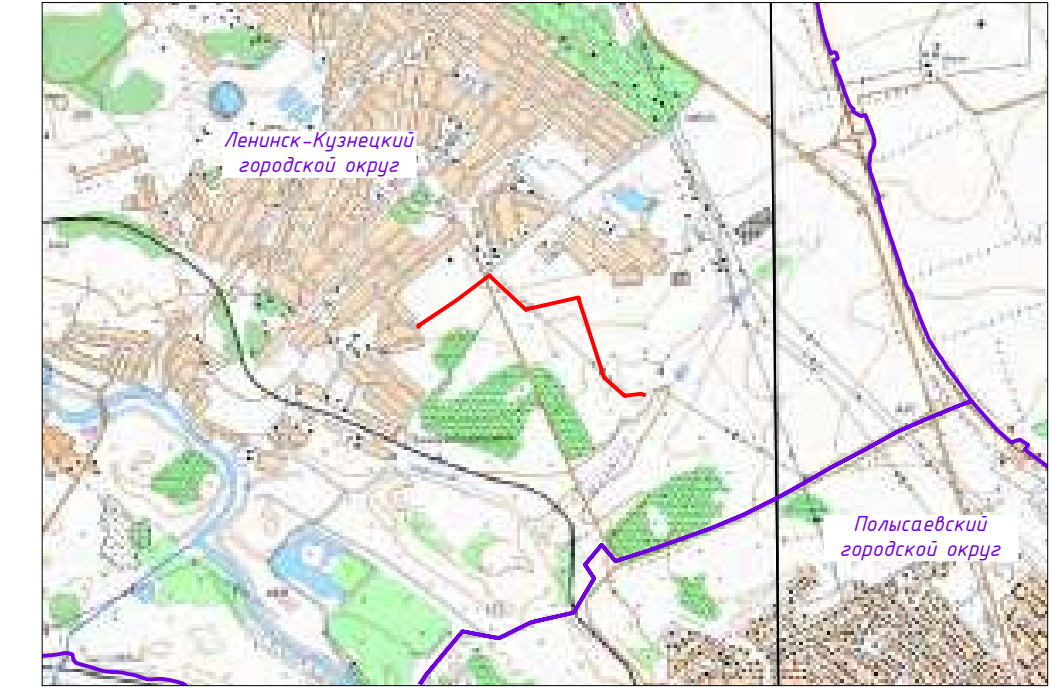


№ п/п	КВ земельного участка	Площадь, кв.м.	Категория земель	Правообладатель	Вид, номер и дата государственной регистрации права
1	4.200.000000.3496	173554	Земли населенных пунктов	Сведения отсутствуют	Сведения отсутствуют
2	4.2.26.04.02001.143	2223	Земли населенных пунктов	данные о правообладателе отсутствуют АО «СУЭК-Кузбасс»	не зарегистрировано Аренда, № 4.2-42-13/027/2013-286 от 26.11.2013г.
3	4.2.26.04.01005.1036	319	Земли населенных пунктов	АО «СУЭК-Кузбасс»	Аренда, № 4.2-42/003-42/104/049/2015-399/2 от 07.12.2015г.

Информация о необходимости изъятия 3/4: изъятие земельных участков для государственных и муниципальных нужд в границах зон планируемого размещения линейных объектов проектом не предусмотрено

Примечания:


- Границы зон планируемого размещения линейных объектов, подлежащих переносу (перестройству) из зоны планируемого размещения линейного объекта на схеме не отражены, т.к. проектными решениями не предусматривается перестройка линейных объектов из зон планируемого размещения проектируемого линейного объекта;
- Контуры объектов капитального строительства подлежащих сносу и (или) демонтажу на схеме не отражены, т.к. проектными решениями не предусмотрен снос или демонтаж линейных объектов в границах зон размещения линейного объекта;
- Сведения о земельных участках и объектах капитального строительства получены из Единого государственного реестра недвижимости (Кадастровые планы территории: 4.200/ИСХ/19-611043 от 03.09.2019г. и №4.200/ИСХ/19-269749 от 18.04.2019г.);
- Границы зон планируемого размещения объектов капитального строительства, установленные ранее утвержденной документацией по планировке территории на схеме не отражены, т.к. в границах зон планируемого размещения линейного объекта они отсутствуют (на основании документов территориального планирования, официального ответа Администрации Ленинск-Кузнецкого городского округа №34.21 от 10.09.2019г.);
- Чертеж разработан на инженерно-топографическом плане М 1:1000, выполненном на основании топографической съемки ООО «Горизонт» в 2019 г.;
- Система координат - МСК-42 (1 зона);
- Система высот - Балтийская 1977 г.;
- Сечение рельефа сплошными горизонталями через 0.5 м.

Схема расположения листов:

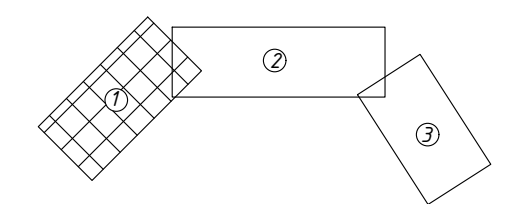


8-ППиПМ/19-3				
Проект планировки территории и проект межевания территории для размещения линейного объекта «Строительство ЛЭП-6 кВ для электроснабжения РПП-6 «29 БИС»				
Должность	Лист № док	Подпись	Дата	Стадия
Составил	Фадеева		11.19	П
Проверил	Ковалева		11.19	
Схема обоснования М 1:1000				Лист 1
ГИП Усачева				Лист 3




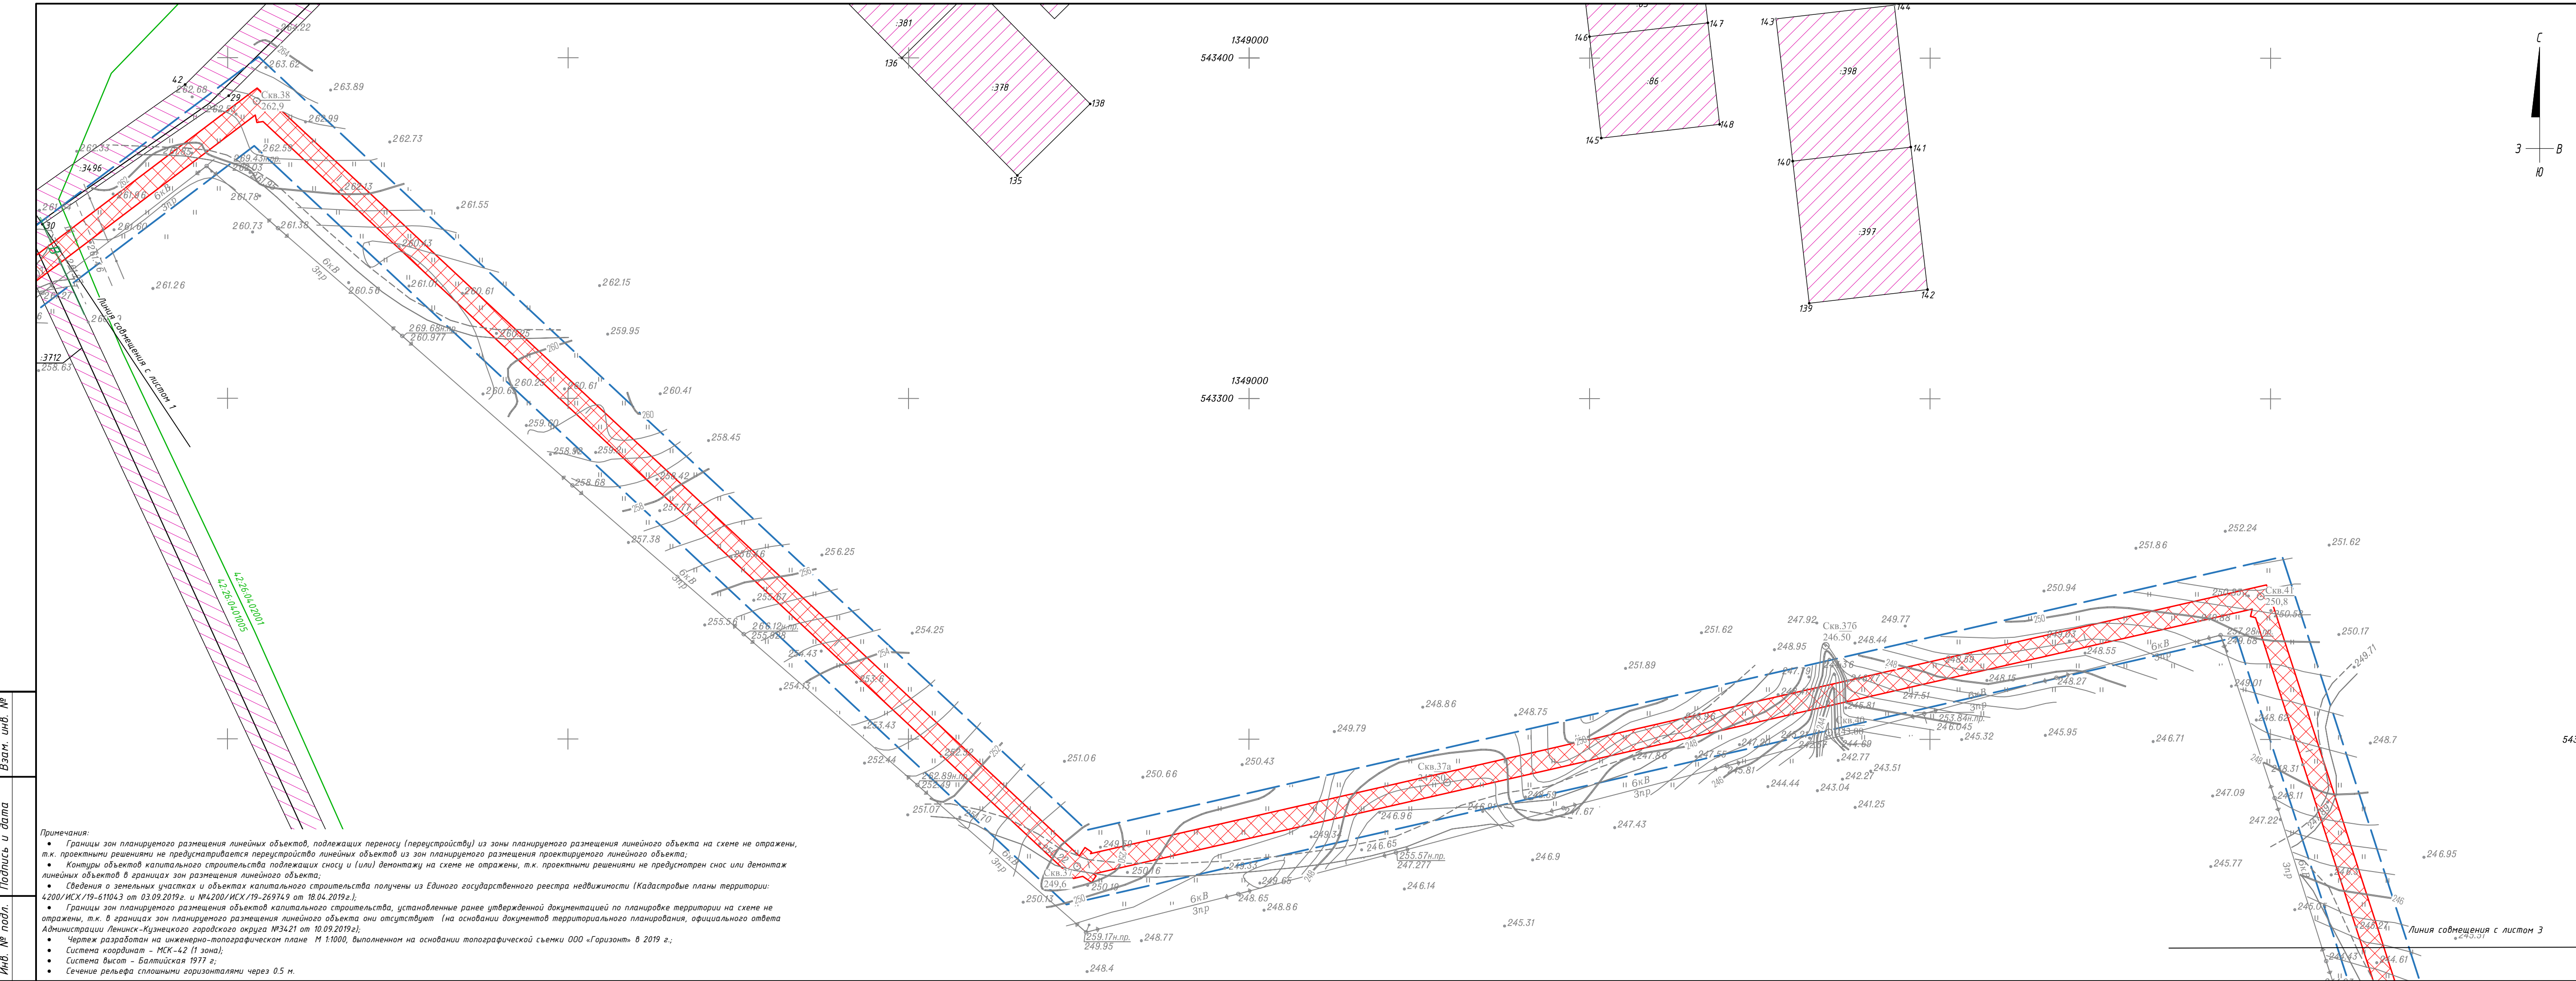

- Условные обозначения:
- границы территории, в отношении которой осуществляется подготовка проекта планировки
 - границы зон планируемого размещения линейного объекта «Строительство ЛЭП-6 кВ для электроснабжения РПП-6 «29 БИС»
 - границы существующих земельных участков, по сведениям в ЕГРН
 - обозначение характерных точек границ существующих земельных участков
 - земли населенных пунктов по сведениям ЕГРН
 - земли, государственная (муниципальная) собственность на которые не разграничена
 - 42:26:04:02001 - граница и обозначение кадастрового квартала
 - 3712 - объекты капитального строительства по сведениям ЕГРН

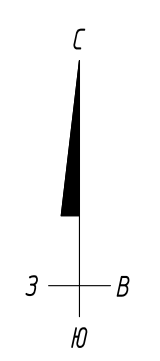


Ситуационная схема работ района
М 1:50000

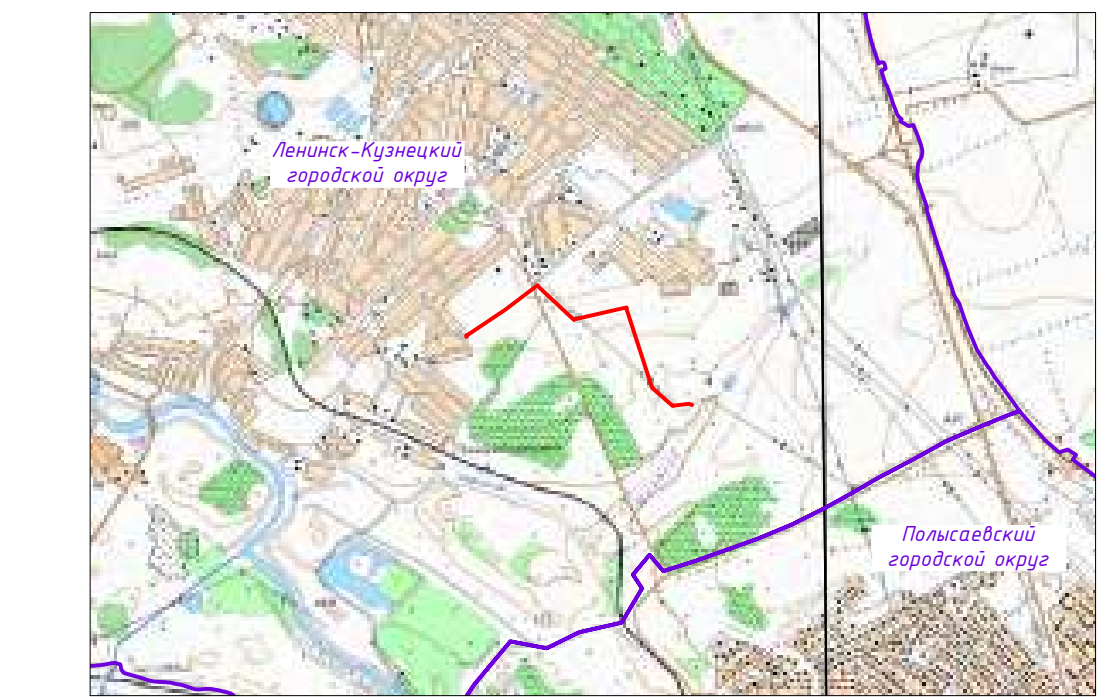

№ п/п	КН земельного участка	Площадь, кв.м.	Категория земель	Правообладатель	Вид, номер и дата государственной регистрации права
1	42:00:000000:3496	17354	Земли населённых пунктов	Сведения отсутствуют	Сведения отсутствуют
2	42:26:04:02001:43	2223	Земли населённых пунктов	данные о правообладателе отсутствуют	не зарегистрировано
3	42:26:04:01005:1036	319	Земли населённых пунктов	АО «СУЭК-Кузбасс»	№ 42-42-13/027/2013-286 от 26.11.2013г. Аренда, № 42-42/003-42/104/049/2015-399/2 от 07.12.2015г. Аренда,

Информация о необходимости изъятия ЗУ: изъятие земельных участков для государственных и муниципальных нужд в границах зон планируемого размещения линейных объектов проектом не предусмотрено

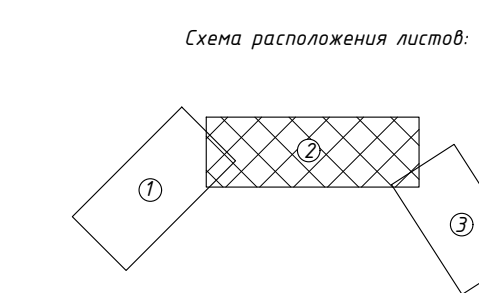


Взам. инв. №
Подпись и дата
Инв. № подл.

Примечания:
 • Границы зон планируемого размещения линейных объектов, подлежащих переносу (перестроению) из зоны планируемого размещения линейного объекта на схеме не отражены, т.к. проектные решения не предусматривают переноса линейных объектов из зон планируемого размещения проектного линейного объекта;
 • Контуры объектов капитального строительства, подлежащих сносу и (или) демонтажу на схеме не отражены, т.к. проектными решениями не предусмотрен снос или демонтаж линейных объектов в границах зон размещения линейного объекта;
 • Сведения о земельных участках и объектах капитального строительства получены из Единого государственного реестра недвижимости (Кадастровые планы территории: 42:00/ИСХ/19-611043 от 03.09.2019г. и №4200/ИСХ/19-269749 от 18.04.2019г.);
 • Границы зон планируемого размещения объектов капитального строительства, установленные ранее утвержденной документацией по планировке территории на схеме не отражены, т.к. в границах зон планируемого размещения линейного объекта они отсутствуют (на основании документов территориального планирования, официального ответа Администрации Ленинск-Кузнецкого городского округа №3421 от 10.09.2019г.);
 • Чертеж разработан на инженерно-топографическом плане М 1:1000, выполненном на основании топографической съемки ООО «Горизонт» в 2019 г.;
 • Система координат – МСК-42 (1 зона);
 • Система высот – Балтийская 1977 г.;
 • Сечение рельефа сплошными горизонталями через 0.5 м.


8-ППиПМ/19-3			
Проект планировки территории и проект межевания территории для размещения линейного объекта «Строительство ЛЭП-6 кВ для электроснабжения РПП-6 «29 БИС»			
Должность	Лист № док.	Подпись	Дата
Составил	Фадеева	11.19	
Проверил	Ковалева	11.19	
Схема обоснования М 1:1000			Стадия
			Лист
			Листов
ГИП Усачева			11.19



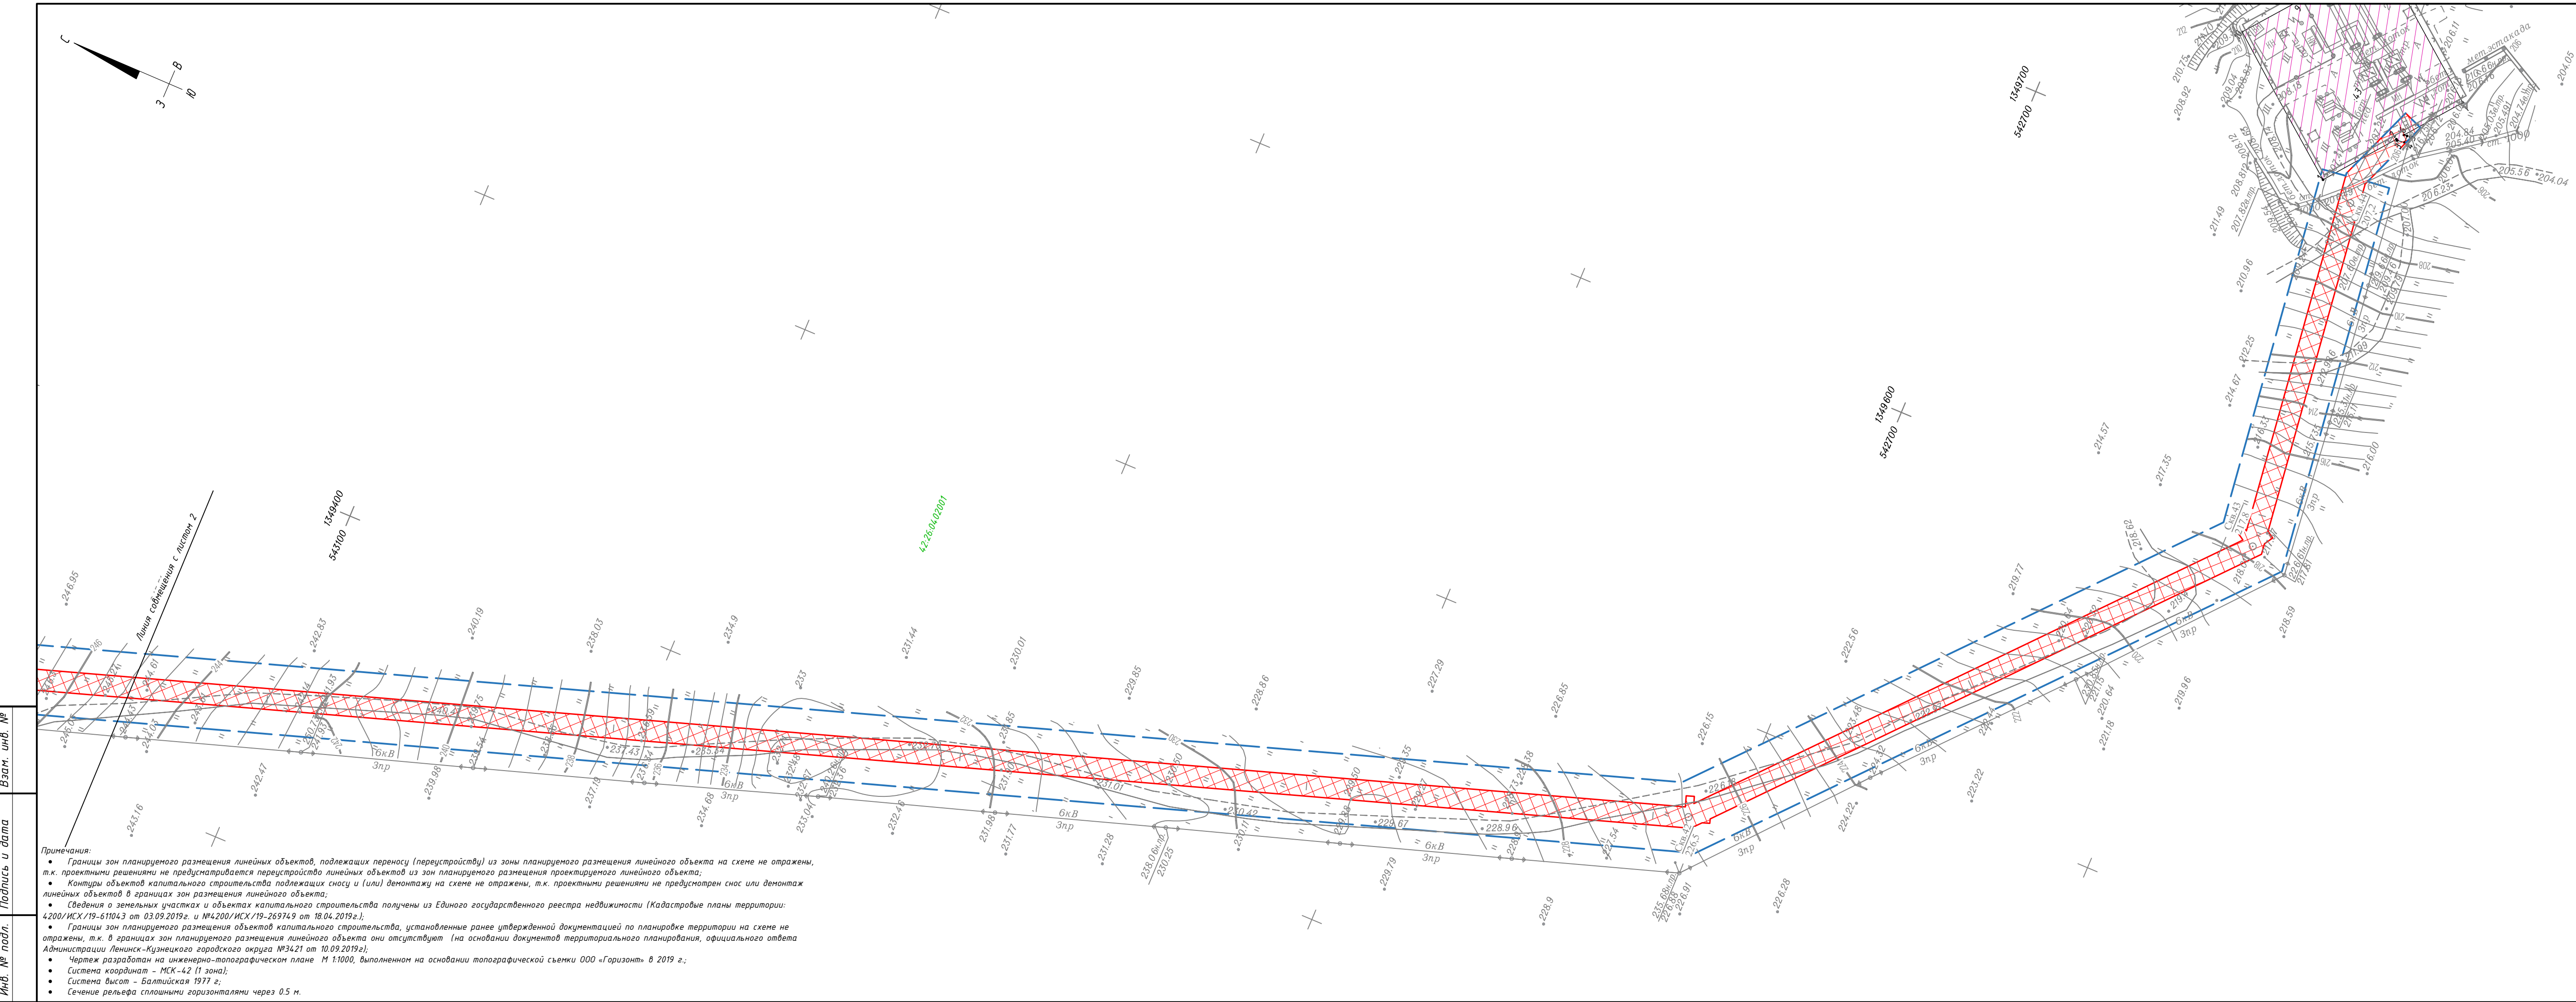


- Условные обозначения:
- границы территории, в отношении которой осуществляется подготовка проекта планировки
 - границы зон планируемого размещения линейного объекта «Строительство ЛЭП-6 кВ для электроснабжения РПП-6 «29 БИС»
 - границы существующих земельных участков, по сведениям в ЕГРН
 - обозначение характерных точек границ существующих земельных участков
 - земли населенных пунктов по сведениям ЕГРН
 - земли, государственная (муниципальная) собственность на которые не разграничена
 - 42.26.04.02001 - граница и обозначение кадастрового квартала
 - :3712 - объекты капитального строительства по сведениям ЕГРН

Ситуационная схема работ района
М 1:50000

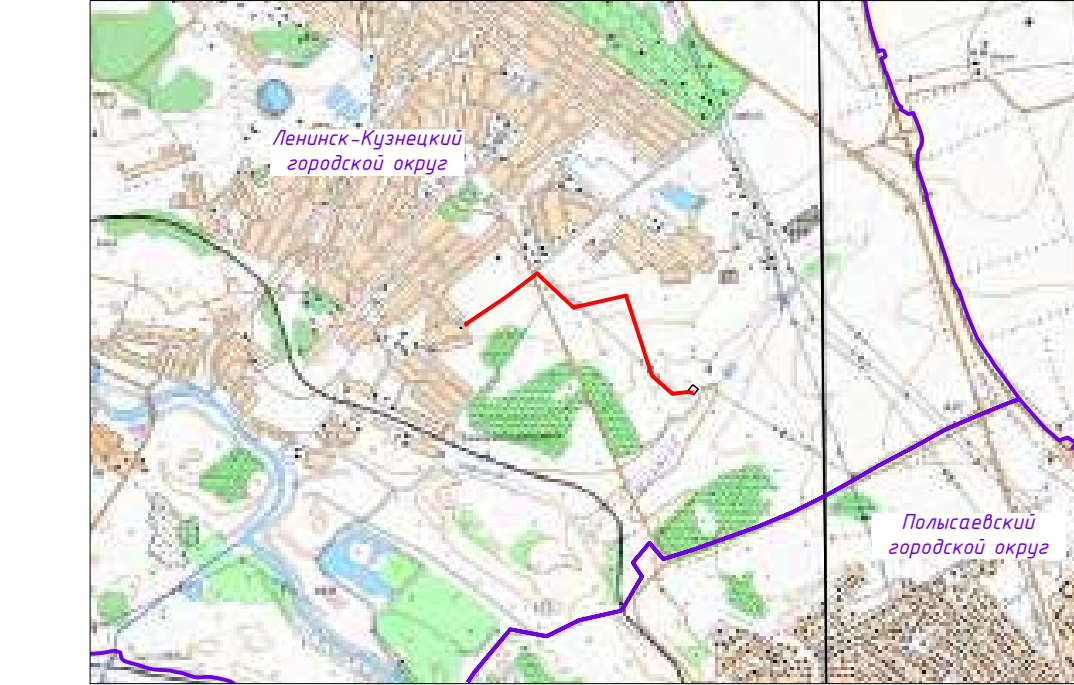

№ п/п	КВ земельного участка	Площадь, кв.м.	Категория земель	Правообладатель	Вид, номер и дата государственной регистрации права
1	42:00:000000:3496	17354	Земли населенных пунктов	Сведения отсутствуют	Сведения отсутствуют
2	42:26:04:0200143	2223	Земли населенных пунктов	данные о правообладателе отсутствуют	не зарегистрировано
3	42:26:04:01005:1036	319	Земли населенных пунктов	АО «СЭЭК-Курдасс»	№ 42-42-13/027/2013-286 от 26.11.2013г. Аренда, № 42-42/003-42/104/049/2015-399/2 от 07.12.2015г. Аренда,

Информация о необходимости изъятия ЗУ: изъятие земельных участков для государственных и муниципальных нужд в границах зон планируемого размещения линейных объектов проектом не предусмотрено.

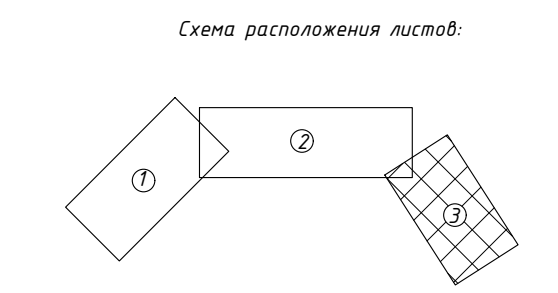


Взам. инв. №
Подпись и дата
Инд. № подл.

Примечания:

- Границы зон планируемого размещения линейных объектов, подлежащих переносу (перестройке) из зоны планируемого размещения линейного объекта на схеме не отражены, т.к. проектные решения не предусматривают переноса линейных объектов из зон планируемого размещения проектного линейного объекта;
- Контуры объектов капитального строительства подлежащих сносу и (или) демонтажу на схеме не отражены, т.к. проектными решениями не предусмотрен снос или демонтаж линейных объектов в границах зон размещения линейного объекта;
- Сведения о земельных участках и объектах капитального строительства получены из Единого государственного реестра недвижимости (Кадастровые планы территории: 4200/ИСХ/19-611043 от 03.09.2019г. и №4200/ИСХ/19-269749 от 18.04.2019г.);
- Границы зон планируемого размещения объектов капитального строительства, установленные ранее утвержденной документацией по планировке территории на схеме не отражены, т.к. в границах зон планируемого размещения линейного объекта они отсутствуют (на основании документов территориального планирования, официального ответа Администрации Ленинск-Кузнецкого городского округа №3421 от 10.09.2019г.);
- Чертеж разработан на инженерно-топографическом плане М 1:1000, выполненном на основании топографической съемки ООО «Горизонт» в 2019 г.;
- Система координат – МСК-42 (1 зона);
- Система высот – Балтийская 1977 г.;
- Сечение рельефа сплошными горизонталями через 0,5 м.

8-ППиПМ/19-3									
Проект планировки территории и проект межевания территории для размещения линейного объекта «Строительство ЛЭП-6 кВ для электроснабжения РПП-6 «29 БИС»									
Должность	Лист № док.	Подпись	Дата						
Составил	Фадеева	11.19							
Проверил	Ковалева	11.19							
Схема обоснования М 1:1000			<table border="1"> <tr> <td>Стадия</td> <td>Лист</td> <td>Листов</td> </tr> <tr> <td>П</td> <td>3</td> <td>3</td> </tr> </table>	Стадия	Лист	Листов	П	3	3
Стадия	Лист	Листов							
П	3	3							
ГИП	Усачева	11.19							




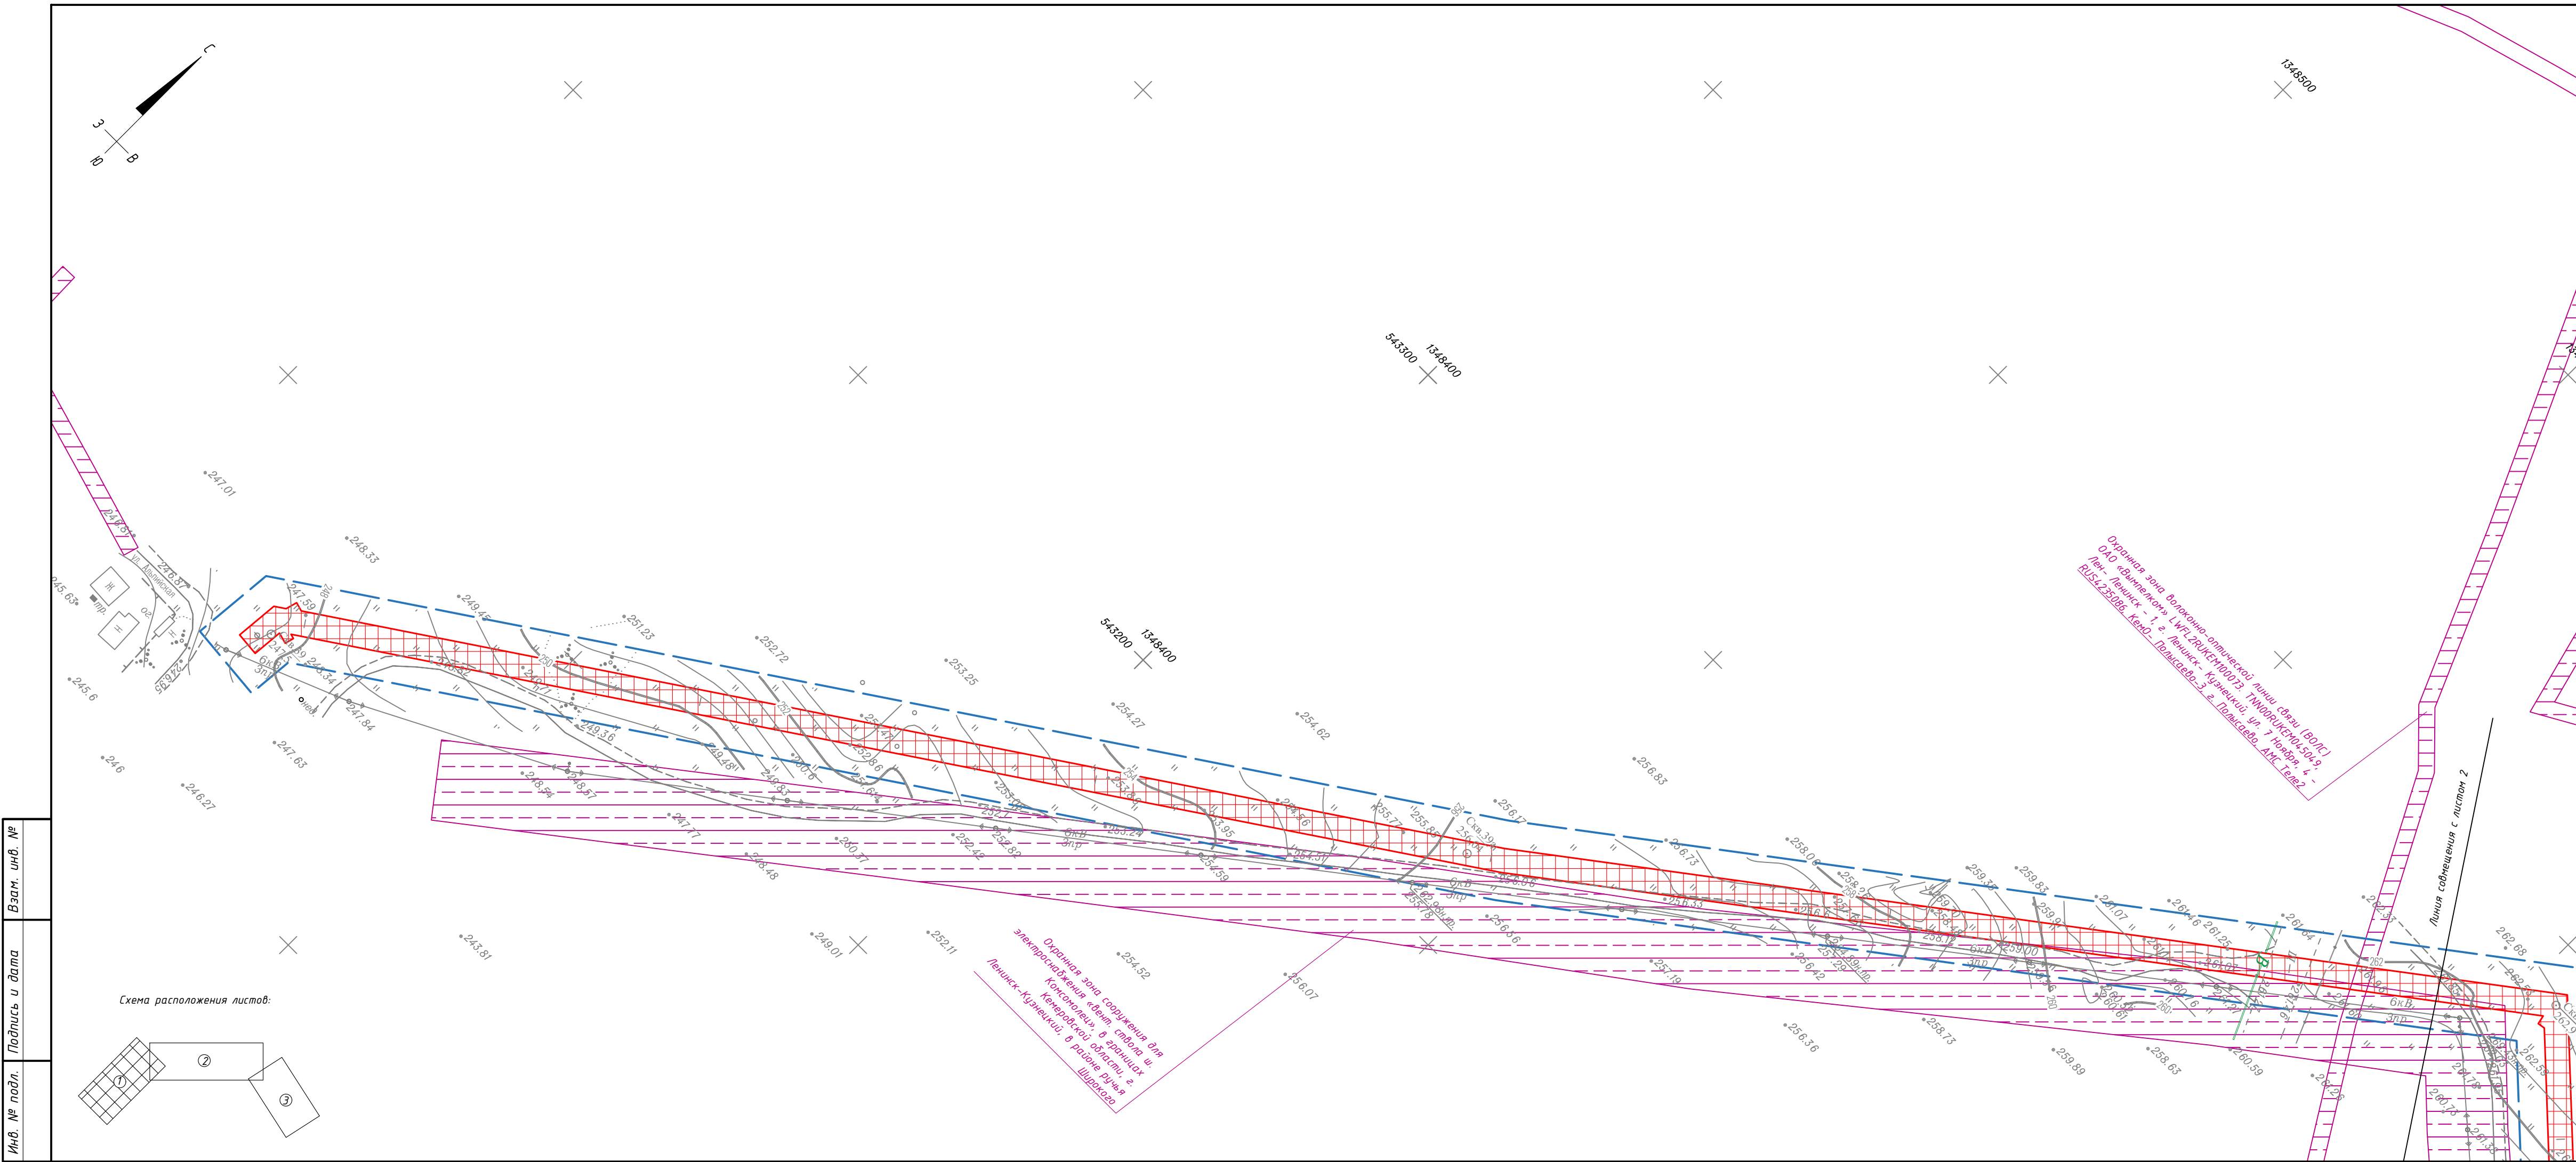

Условные обозначения:

- границы территории, в отношении которой осуществляется подготовка проекта планировки
- ▨ границы зон планируемого размещения линейного объекта «Строительство ЛЭП-6 кВ для электроснабжения РПП-6 «29 БИС»
- ▨ зоны с особыми условиями использования территории, утвержденные в установленном порядке

Ситуационная схема работ района
М 1:50000

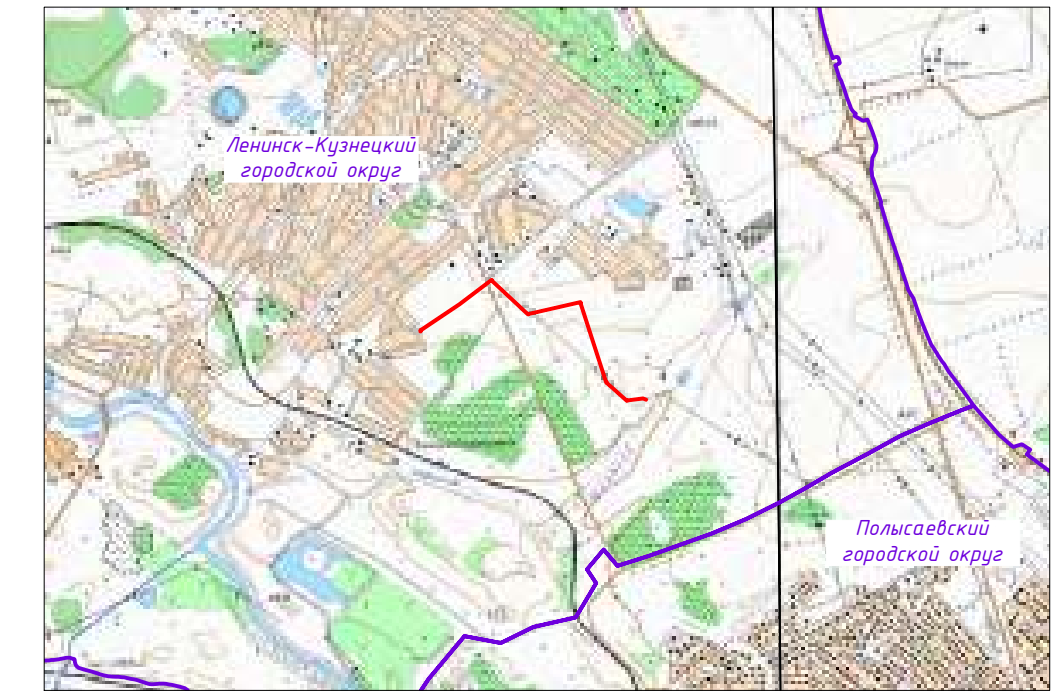

Примечания:

В границах подготовки проекта планировки территории отсутствуют утвержденные в установленном порядке границы зон с особыми условиями использования территории, а именно:

- границы зон существующих охраняемых и режимных объектов;
- границы зон санитарной охраны источников водоснабжения;
- границы прибрежных защитных полос;
- границы водоохраных зон;
- границы зон охраны объектов культурного наследия (памятников истории и культуры) федерального, регионального и местного значения;
- границы зон заповедия, подтопления;
- границы санитарно-защитных зон существующих промышленных объектов и производств и (или) их комплексов;
- границы площадей залегания полезных ископаемых;
- границы охранных зон стационарных пунктов наблюдений за состоянием окружающей среды, ее загрязнением;
- границы придорожной полосы автомобильной дороги;
- границы приаэродромной территории;
- границы охранных зон железных дорог;
- границы санитарных разрывов, установленных от существующих железнодорожных линий и автодорог, а также объектов энергетики.


Границы зон планируемого размещения линейных объектов, подлежащих переносу (перестройству) из зоны планируемого размещения линейного объекта на схеме не отражены, т.к. проектными решениями не предусматривается перестройство линейных объектов из зон планируемого размещения проектируемого линейного объекта;

- Сведения о границах зон с особыми условиями использования территории получены из Единого государственного реестра недвижимости (Кадastroвые планы территории: № 4200/ИСХ/19-611043 от 03.09.2019 г. и №4200/ИСХ/19-269749 от 18.04.2019 г.);
- Чертеж разработан на инженерно-топографическом плане М 1:1000, выполненном на основании топографической съемки ООО «Горизонт» в 2019 г.;
- Система координат – МСК-42 (1 зона);
- Система высот – Балтийская 1977 г.;
- Сечение рельефа сплошными горизонталями через 0.5 м.


Инв. № подл. _____

Подпись и дата _____

Взам. инв. № _____

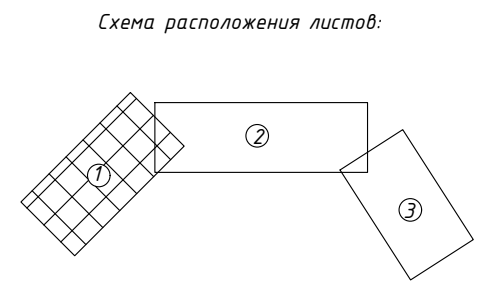



8-ППиПМ/19-3									
Проект планировки территории и проект межевания территории для размещения линейного объекта «Строительство ЛЭП-6 кВ для электроснабжения РПП-6 «29 БИС»									
Должность	Лист № док	Подпись	Дата						
Составил	11.19	Фадеева	11.19						
Проверил	Ковалева	11.19							
Схема границ зон с особыми условиями использования территории			<table border="1"> <tr> <td>Стадия</td> <td>Лист</td> <td>Листов</td> </tr> <tr> <td>П</td> <td>1</td> <td>3</td> </tr> </table>	Стадия	Лист	Листов	П	1	3
Стадия	Лист	Листов							
П	1	3							
Схема обоснования М 1:1000									
ГИП	Усачева	11.19							

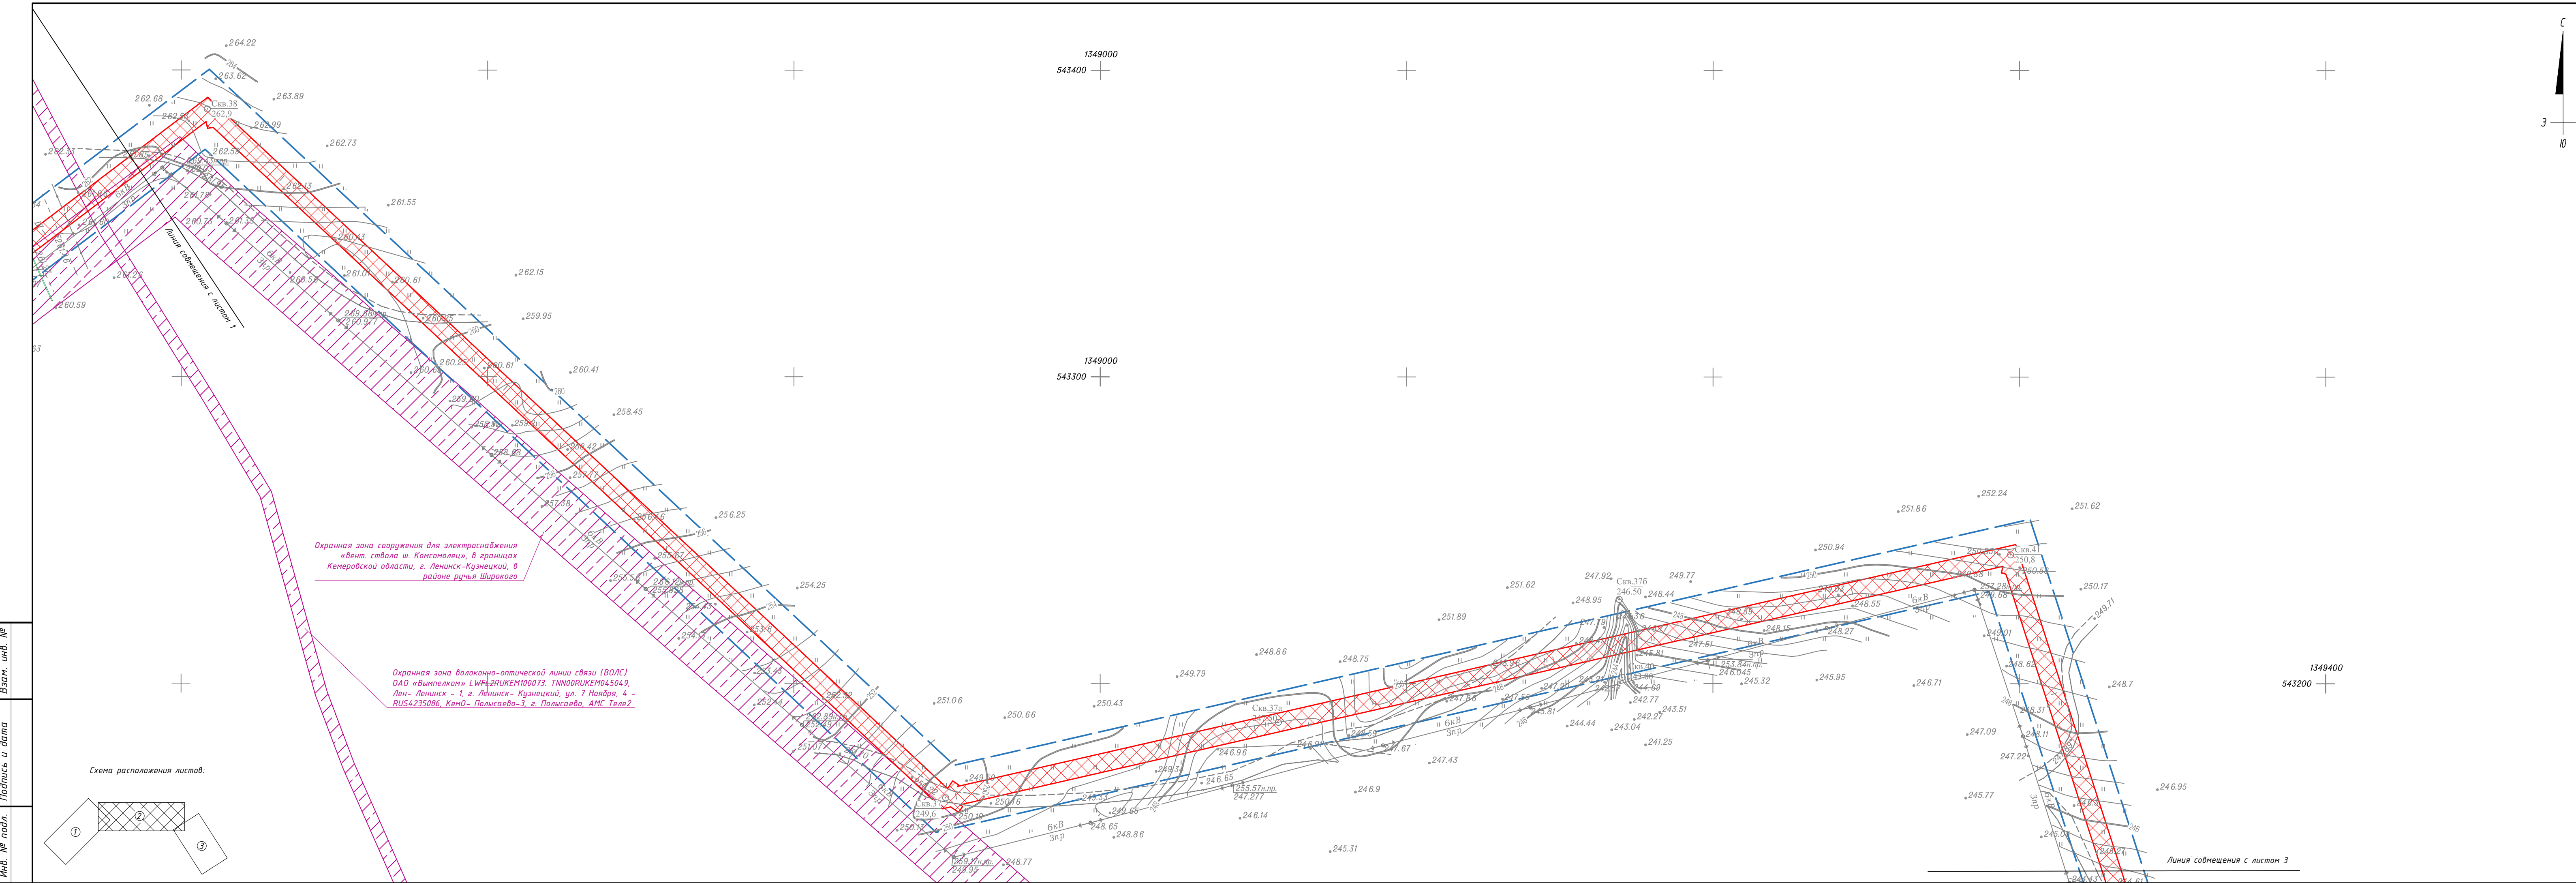


Охранная зона сооружения для электроснабжения «вент. ствола ш. Комсомолец», в границах Кемеровской области, г. Ленинск-Кузнецкий, в районе ручья Широкого

Охранная зона волоконно-оптической линии связи (ВОЛС) ОАО «Вымпелком» LWF2RUKEM100073 TNN00RUKEM045049, Лен- Ленинск - 1, г. Ленинск- Кузнецкий, ул. 7 Ноября, 4 - RUS4235086, КемО- Полысаево-3, г. Полысаево, АМС Теле2

Схема расположения листов:

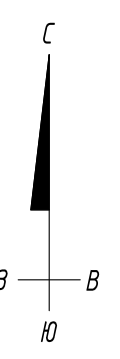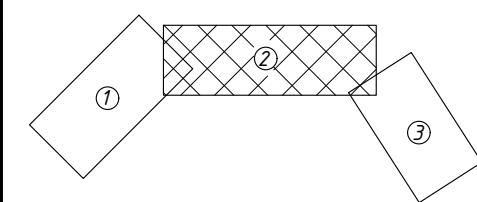

- Условные обозначения:
- границы территории, в отношении которой осуществляется подготовка проекта планировки
 - границы зон планируемого размещения линейного объекта «Строительство ЛЭП-6 кВ для электроснабжения РПП-6 «29 БИС»
 - зоны с особыми условиями использования территории, утвержденные в установленном порядке

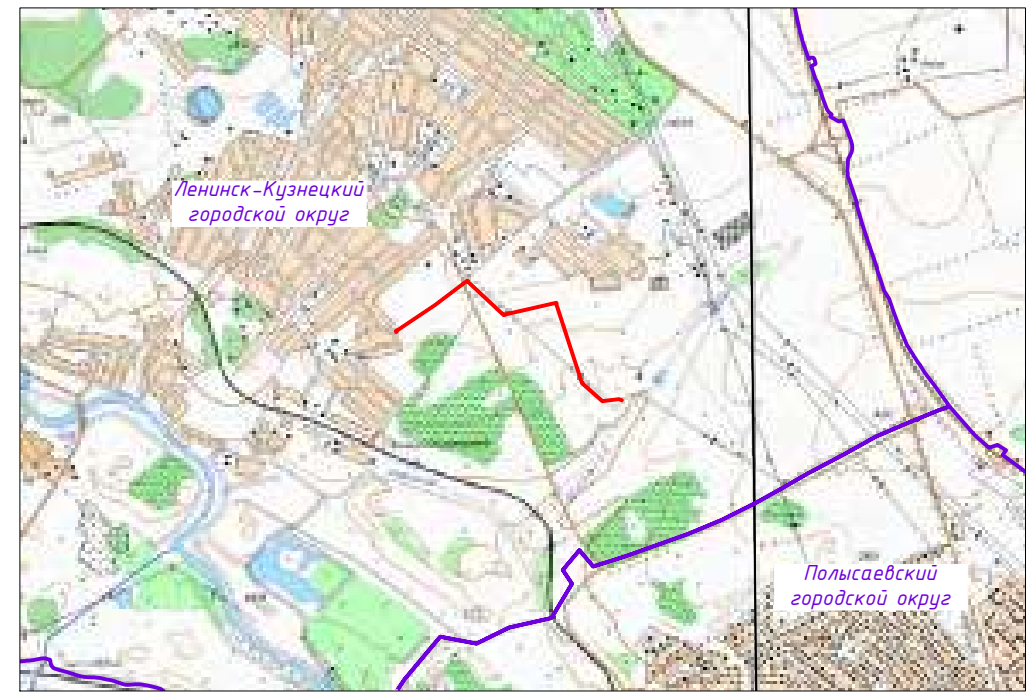

Примечания:
 В границах подготовки проекта планировки территории отсутствуют утвержденные в установленном порядке границы зон с особыми условиями использования территории, а именно:

- границы зон существующих охраняемых и режимных объектов;
- границы зон санитарной охраны источников водоснабжения;
- границы прибрежных защитных полос;
- границы водоохранных зон;
- границы зон охраны объектов культурного наследия (памятников истории и культуры) федерального, регионального и местного значения;
- границы зон заповедия, подтопления;
- границы санитарно-защитных зон существующих промышленных объектов и производств и (или) их комплексов;
- границы площадей залегания полезных ископаемых;
- границы охраняемых зон стационарных пунктов наблюдений за состоянием окружающей среды, ее загрязнением;
- границы придорожной полосы автомобильной дороги;
- границы приаэродромной территории;
- границы охраняемых зон железных дорог;
- границы санитарных разрывов, установленных от существующих железнодорожных линий и автодорог, а также объектов энергетики.



Границы зон планируемого размещения линейных объектов, подлежащих переносу (перустройству) из зоны планируемого размещения линейного объекта на схеме не отражены, т.к. проектными решениями не предусматривается переустройство линейных объектов из зон планируемого размещения проектируемого линейного объекта;

- Сведения о границах зон с особыми условиями использования территории получены из Единого государственного реестра недвижимости (Кадastreвые планы территории: № 4200/ИСХ/19-611043 от 03.09.2019г. и №4200/ИСХ/19-269749 от 18.04.2019г.);
- Чертеж разработан на инженерно-топографическом плане М 1:1000, выполненном на основании топографической съемки ООО «Горизонт» в 2019 г.;
- Система координат - МСК-42 (1 зона);
- Система высот - Балтийская 1977 г.;
- Сечение рельефа сплошными горизонталями через 0.5 м.

8-ППиПМ/19-3					
Проект планировки территории и проект межевания территории для размещения линейного объекта «Строительство ЛЭП-6 кВ для электроснабжения РПП-6 «29 БИС»					
Должность	Лист	№ док.	Подпись	Дата	
Составил	Фадеева			11.19	
Проверил	Ковалева			11.19	
				Стадия	Лист
				П	2
				Листов	3
Схема обоснования					
М 1:1000					
ГИП	Усачева			11.19	

Копировал

Формат А4х5

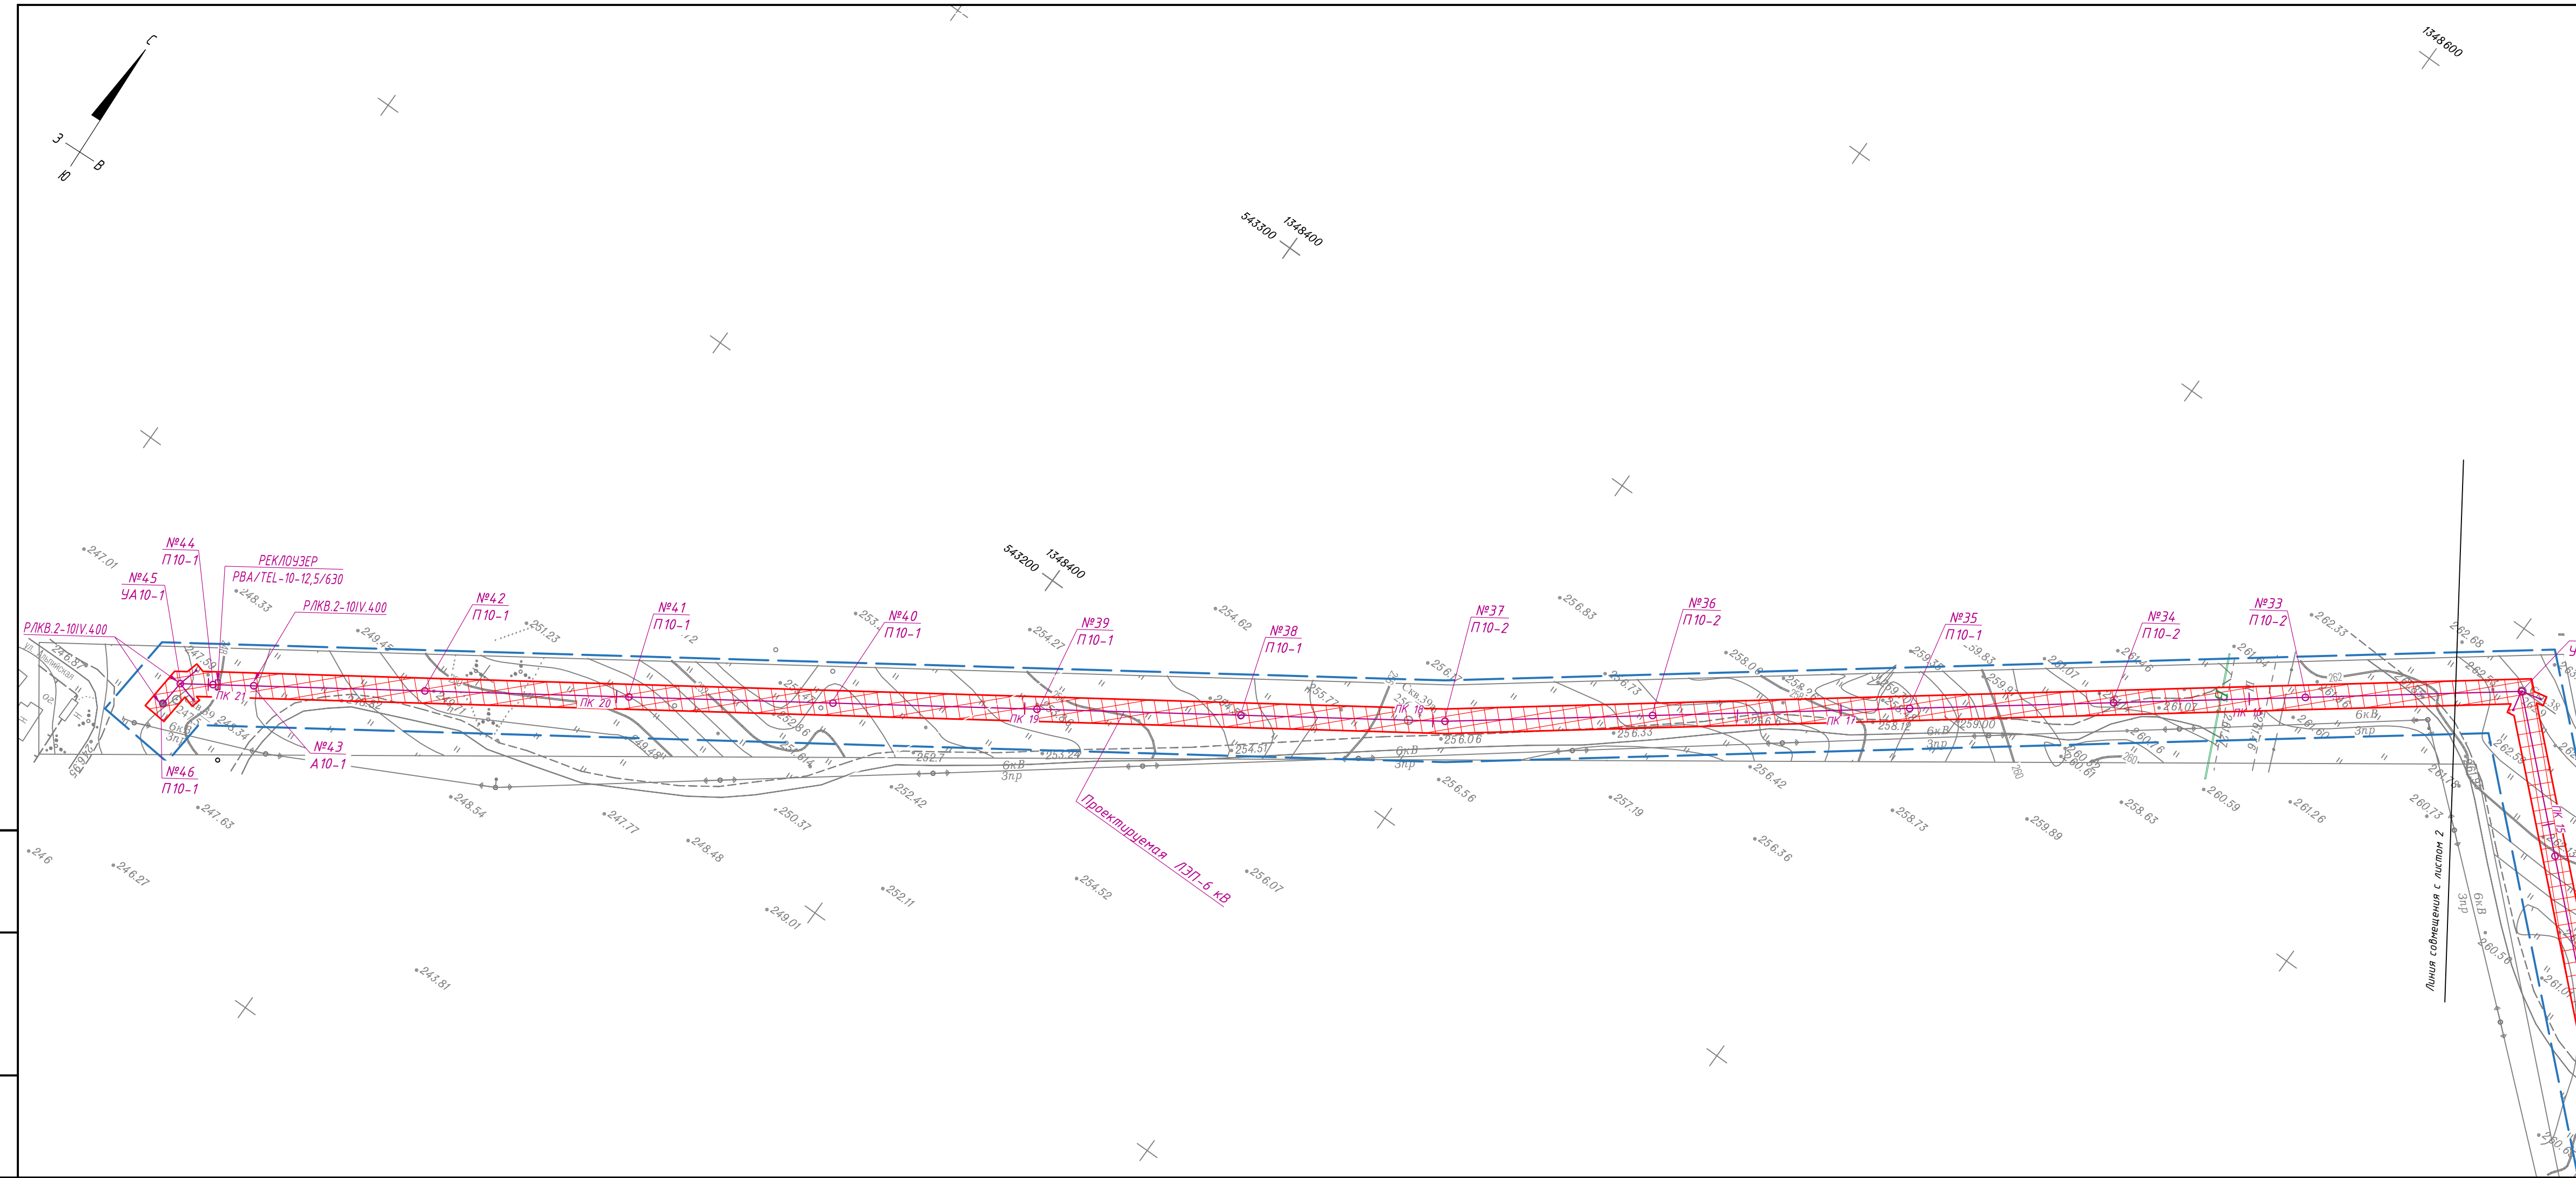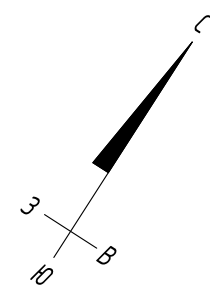

- Условные обозначения:
- — - границы территории, в отношении которой осуществляется подготовка проекта планировки
 - границы зон планируемого размещения линейного объекта «Строительство ЛЭП-6 кВ для электроснабжения РПП-6 «29 БИС»
 - — ПК 1 - ось проектируемого линейного объекта с нанесением пикетажа (воздушная линия электропередачи 6 кВ и кабельная линия электропередачи 6 кВ)
 - №33 П10-1 - проектируемые опоры с указанием порядкового номера и типа опор

Ситуационная схема работ района
М 1:50000


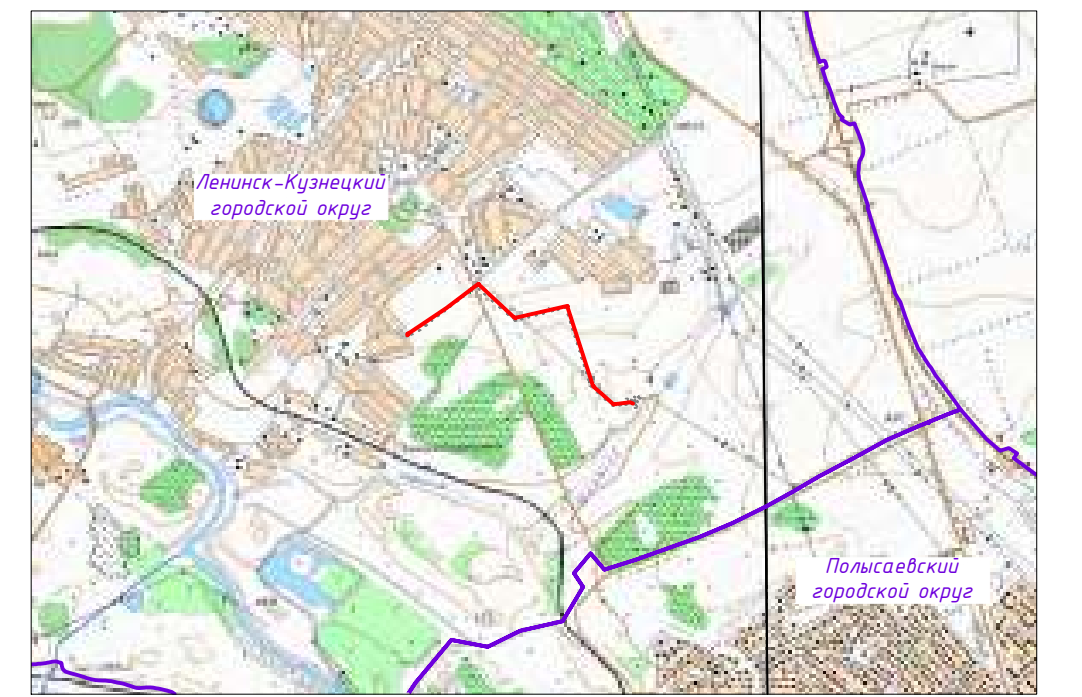


Схема расположения листов:

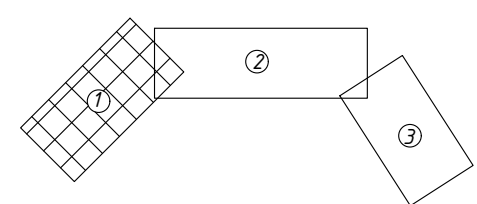

- Примечания:
- Чертеж разработан на инженерно-топографическом плане М 1:1000, выполненном на основании топографической съемки ООО «Горизонт» в 2019 г.;
 - Система координат - МСК-42 (1 зона);
 - Система высот - Балтийская 1977 г.;
 - Сечение рельефа сплошными горизонталями через 0.5 м.



Инв. № подл.	
Подпись и дата	
Взам. инв. №	

				8-ППиПМ/19-3		
				Проект планировки территории и проект межевания территории для размещения линейного объекта «Строительство ЛЭП-6 кВ для электроснабжения РПП-6 «29 БИС»		
Должность	Лист	№ док	Подпись	Дата	Схема конструктивных и планировочных решений	Лист
Составил	11.19		Фадеева	11.19		1
Проверил	11.19		Ковалева	11.19		3
				Схема обоснования М 1:1000		
ГИП	Усачева			11.19		

Копировал

Формат А4х4



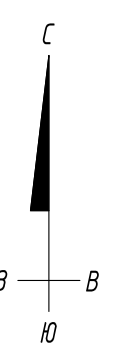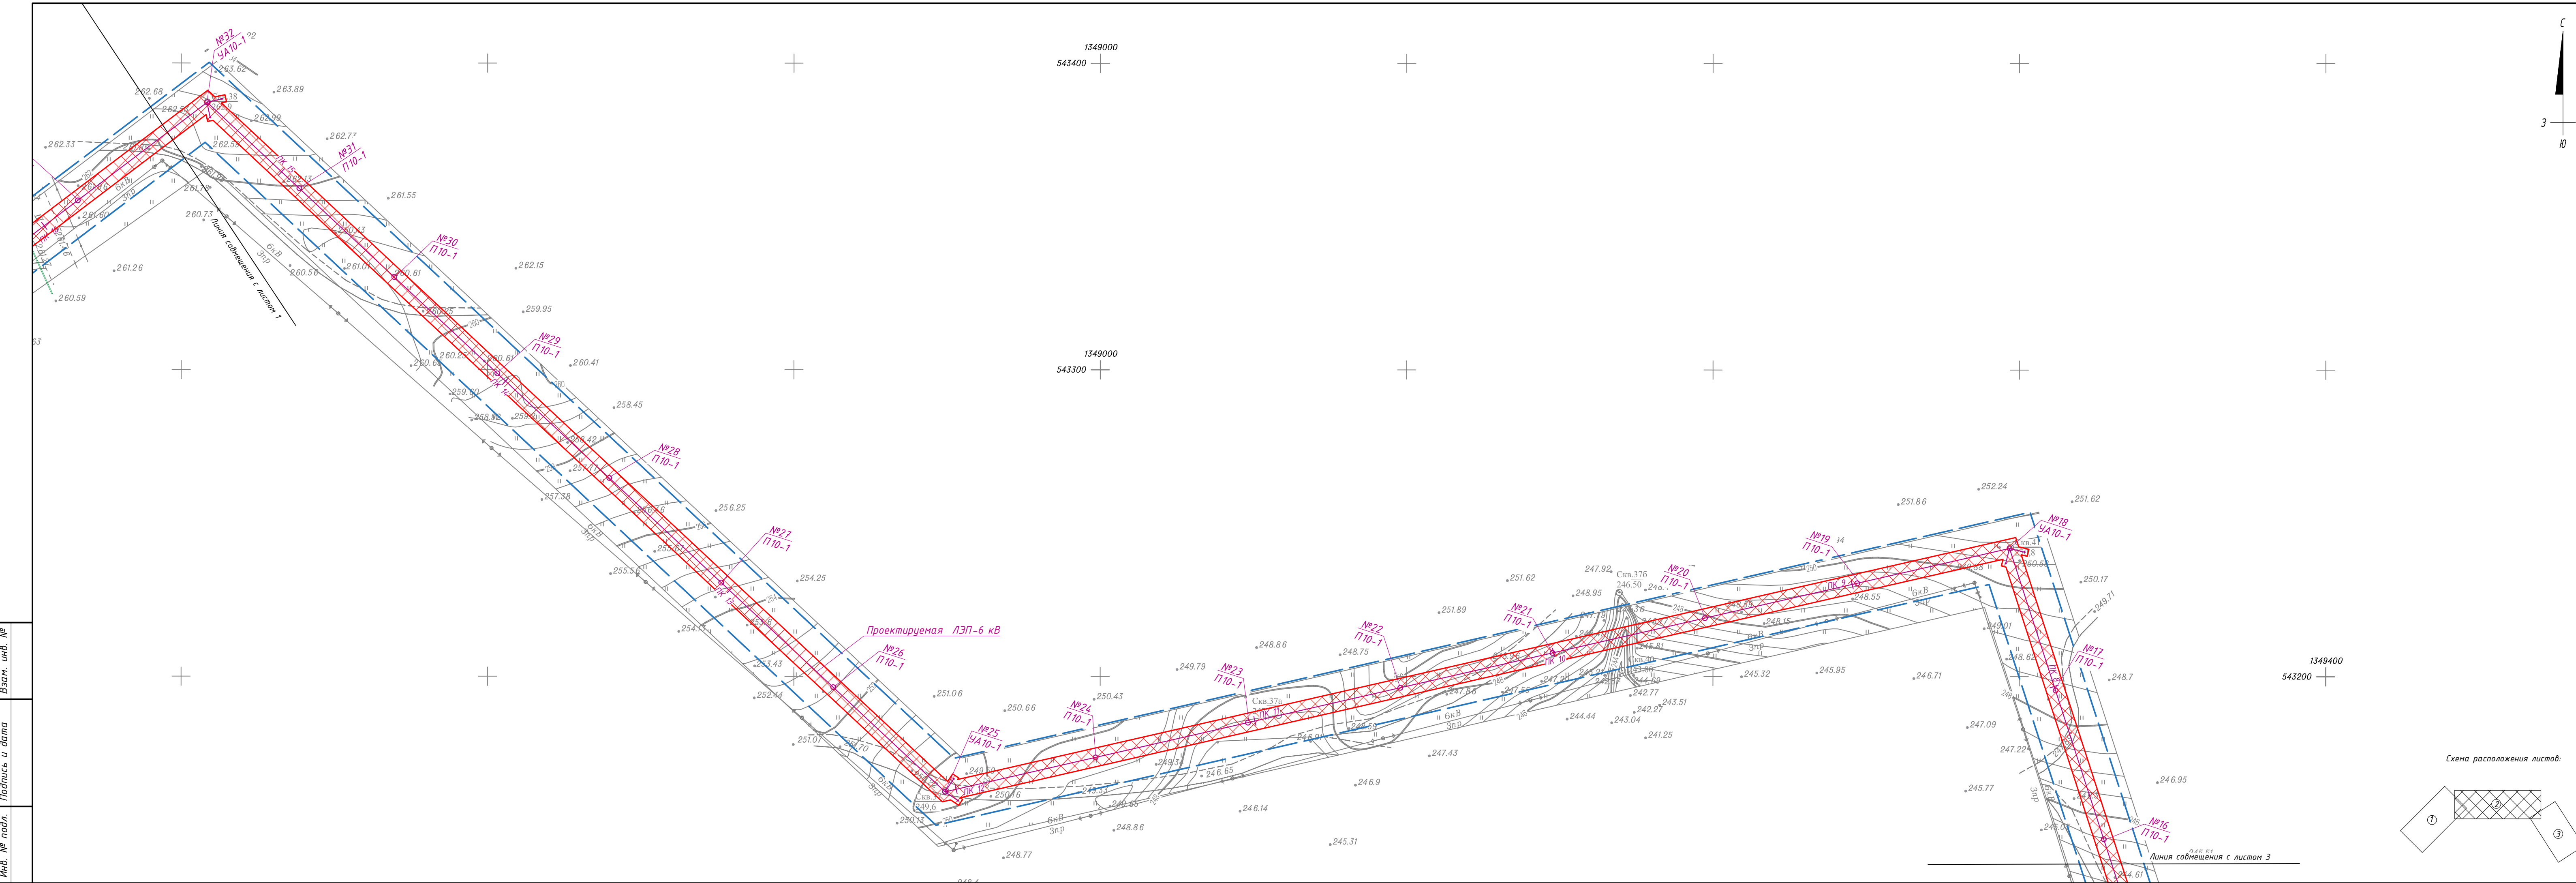


- Условные обозначения:
- границы территории, в отношении которой осуществляется подготовка проекта планировки
 - ▣ — границы зон планируемого размещения линейного объекта «Строительство ЛЭП-6 кВ для электроснабжения РПП-6 «29 БИС»
 - ПК 1 — ось проектируемого линейного объекта с нанесением пикетажа (воздушная линия электропередачи 6 кВ и кабельная линия электропередачи 6 кВ)
 - №33 П10-1 — проектируемые опоры с указанием порядкового номера и типа опор

Ситуационная схема работ района
М 1:50000



- Примечания:
- Чертеж разработан на инженерно-топографическом плане М 1:1000, выполненном на основании топографической съемки ООО «Горизонт» в 2019 г.
 - Система координат – МСК-42 (1 зона).
 - Система высот – Балтийская 1977 г.
 - Сечение рельефа сплошными горизонталями через 0,5 м.

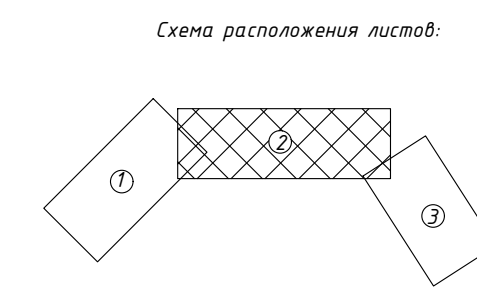

8-ППиПМ/19-3					
Проект планировки территории и проект межевания территории для размещения линейного объекта «Строительство ЛЭП-6 кВ для электроснабжения РПП-6 «29 БИС»					
Должность	Лист	№ док.	Подпись	Дата	
Гоставил	Фадеева			11.19	Схема конструктивных и планировочных решений
Проверил	Ковалева			11.19	
				Стадия	Лист
				П	2
				Листов	3
Схема обоснования М 1:1000					АПТЭК
Копировал					Формат А4х5

Взам. инв. №
Подпись и дата
Инв. № подл.

