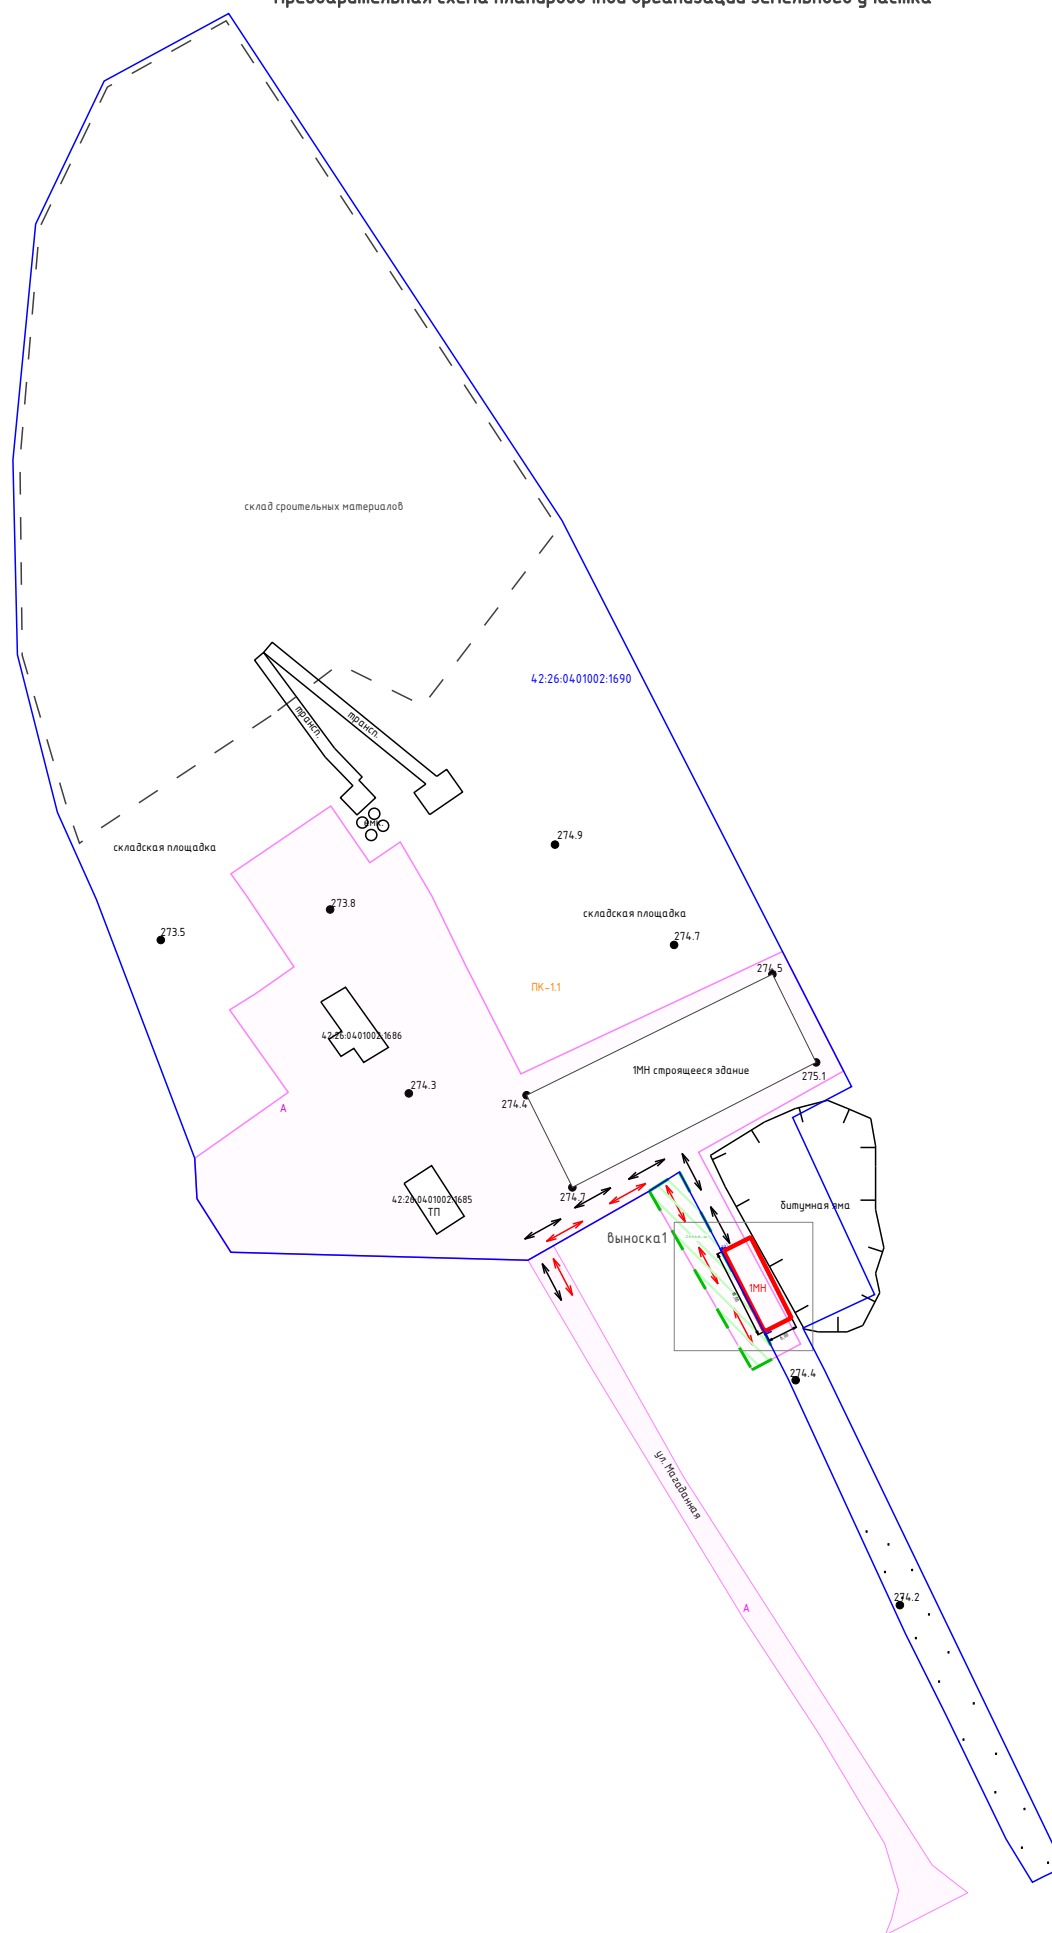

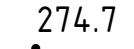
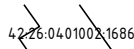
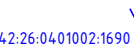



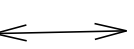



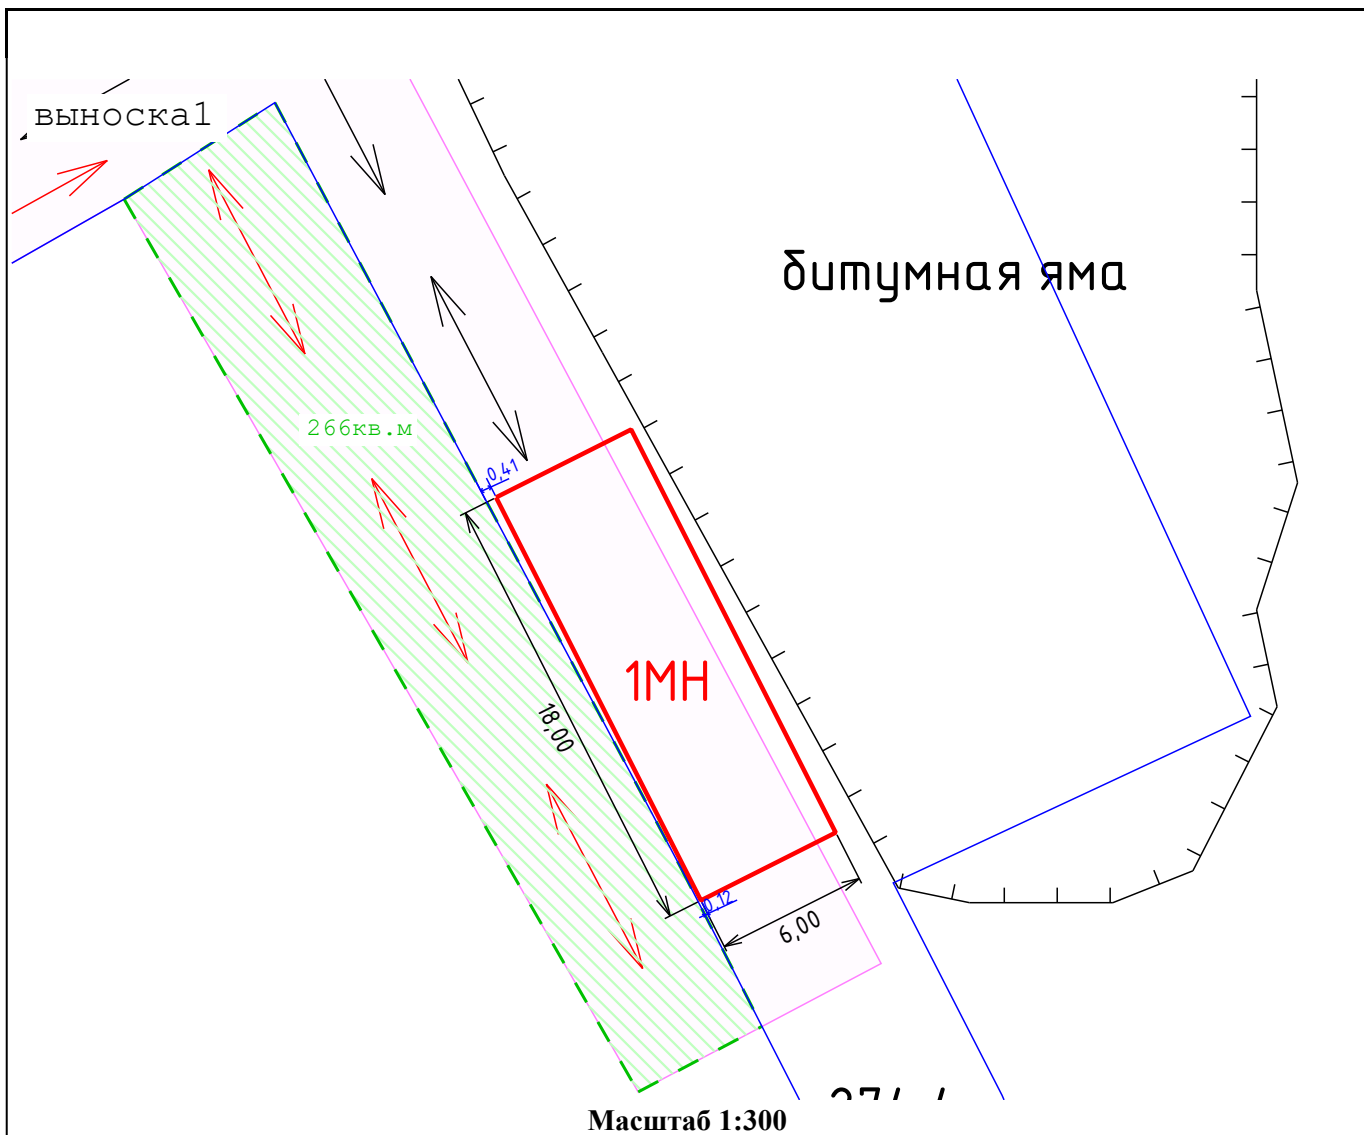
Предварительная схема планировочной организации земельного участка




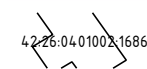
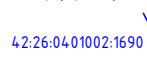





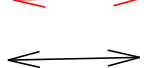
Масштаб 1:1 500

Условные обозначения:

-  - асфальт
-  - высотная отметка
-  - существующие здания, сооружения, оборудование
-  - кадастровый номер и границы земельного участка, в границах которого расположено проектируемое здание, земельный участок в частной собственности
-  - проектируемое здание, одноэтажное, каркасного типа (металлконструкции, сэндвич панели), в размерах 6 метров на 18 метров
-  - обозначение границ земельного участка, государственная собственность на которые не разграничена, площадью 266 кв.м., предполагается оформление согласно Постановления Правительства РФ от 3 декабря 2014 г. N 1300 "Об утверждении перечня видов объектов, размещение которых может осуществляться на землях или земельных участках, находящихся в государственной или муниципальной собственности, без предоставления земельных участков и установления сервитутов", вид использования по перечню предусмотрен п31. Земельный участок необходим для размещения строительной техники и строительных грузов на период строительства.
-  - организация движения спец.техники на период строительства
-  - организация движения легкового автотранспорта
-  - Зона производственных и коммунально-складских объектов I – V классов вредности



Условные обозначения:

-  - асфальт
-  - существующие здания, сооружения, оборудование
-  - кадастровый номер и границы земельного участка, в границах которого расположено проектируемое здание, земельный участок в частной собственности
-  - проектируемое здание, одноэтажное, каркасного типа (металлконструкции, сэндвич панели), в размерах 6 метров на 18 метров
-  - обозначение границ земельного участка, государственная собственность на которые не разграничена, площадью 266 кв.м., предполагается оформление согласно Постановления Правительства РФ от 3 декабря 2014 г. N 1300 "Об утверждении перечня видов объектов, размещение которых может осуществляться на землях или земельных участках, находящихся в государственной или муниципальной собственности, без предоставления земельных участков и установления сервитутов", вид использования по перечню предусмотрен п31. Земельный участок необходим для размещения строительной техники и строительных грузов на период строительства.
-  - организация движения спец.техники на период строительства
-  - организация движения легкового автотранспорта
-  - Расстояние от границы земельного участка с К№42:26:0401002:1690 до границы проектируемого здания, в метрах
-  - Зона производственных и коммунально-складских объектов I – V классов вредности