

ТЕХНИКО-ЭКОНОМИЧЕСКИЕ ПОКАЗАТЕЛИ проекта межевания условного микрорайона №4 для строительства многоквартирных жилых домов на земельных участках по адресам :

Адреса земельных участков	Нормативная (расчетная) площадь земельного участка, кв.м.	Фактическая площадь земельного участка, кв.м.	Фактическая суммарная площадь земельного участка, кв.м.	Площадь застройки в осях по данным ГКН, кв.м.	Площадь застройки в осях, кв.м.		
ул.Топкинская,138 ул.Топкинская,140 ул.Топкинская,142	370,0 370,0 350,0	844,0 995,0 1246,0	ул.Топкинская,138 3085,0	62,7 67,6 73,2	ул.Топкинская,138 718,1		
ул.Фадеева,3 ул.Фадеева,5	580,0 610,0	799,0 865,0		ул.Фадеева,3 1664,0		101,7 99,6	ул.Фадеева,3 453,6

СОГЛАСОВАНО :

Заместитель начальника УАиГ администрации Ленинск-Кузнецкого городского округа


Р.М.Исмагилова
" " 2015 г.

СОГЛАСОВАНО :

Председатель комитета по управлению муниципальным имуществом администрации Ленинск-Кузнецкого городского округа

Е.Г.Чудинова
" " 2015 г.

S земельного участка в границах красных линий - 57544 кв.м.
S земельных участков, внесенных в ГКН - 22750 кв.м.
S земельных участков в зонах действия публичных сервитутов вдоль инженерно -технических коммуникаций - 21881 кв.м.
S земельного участка под проездами - 7912 кв.м.

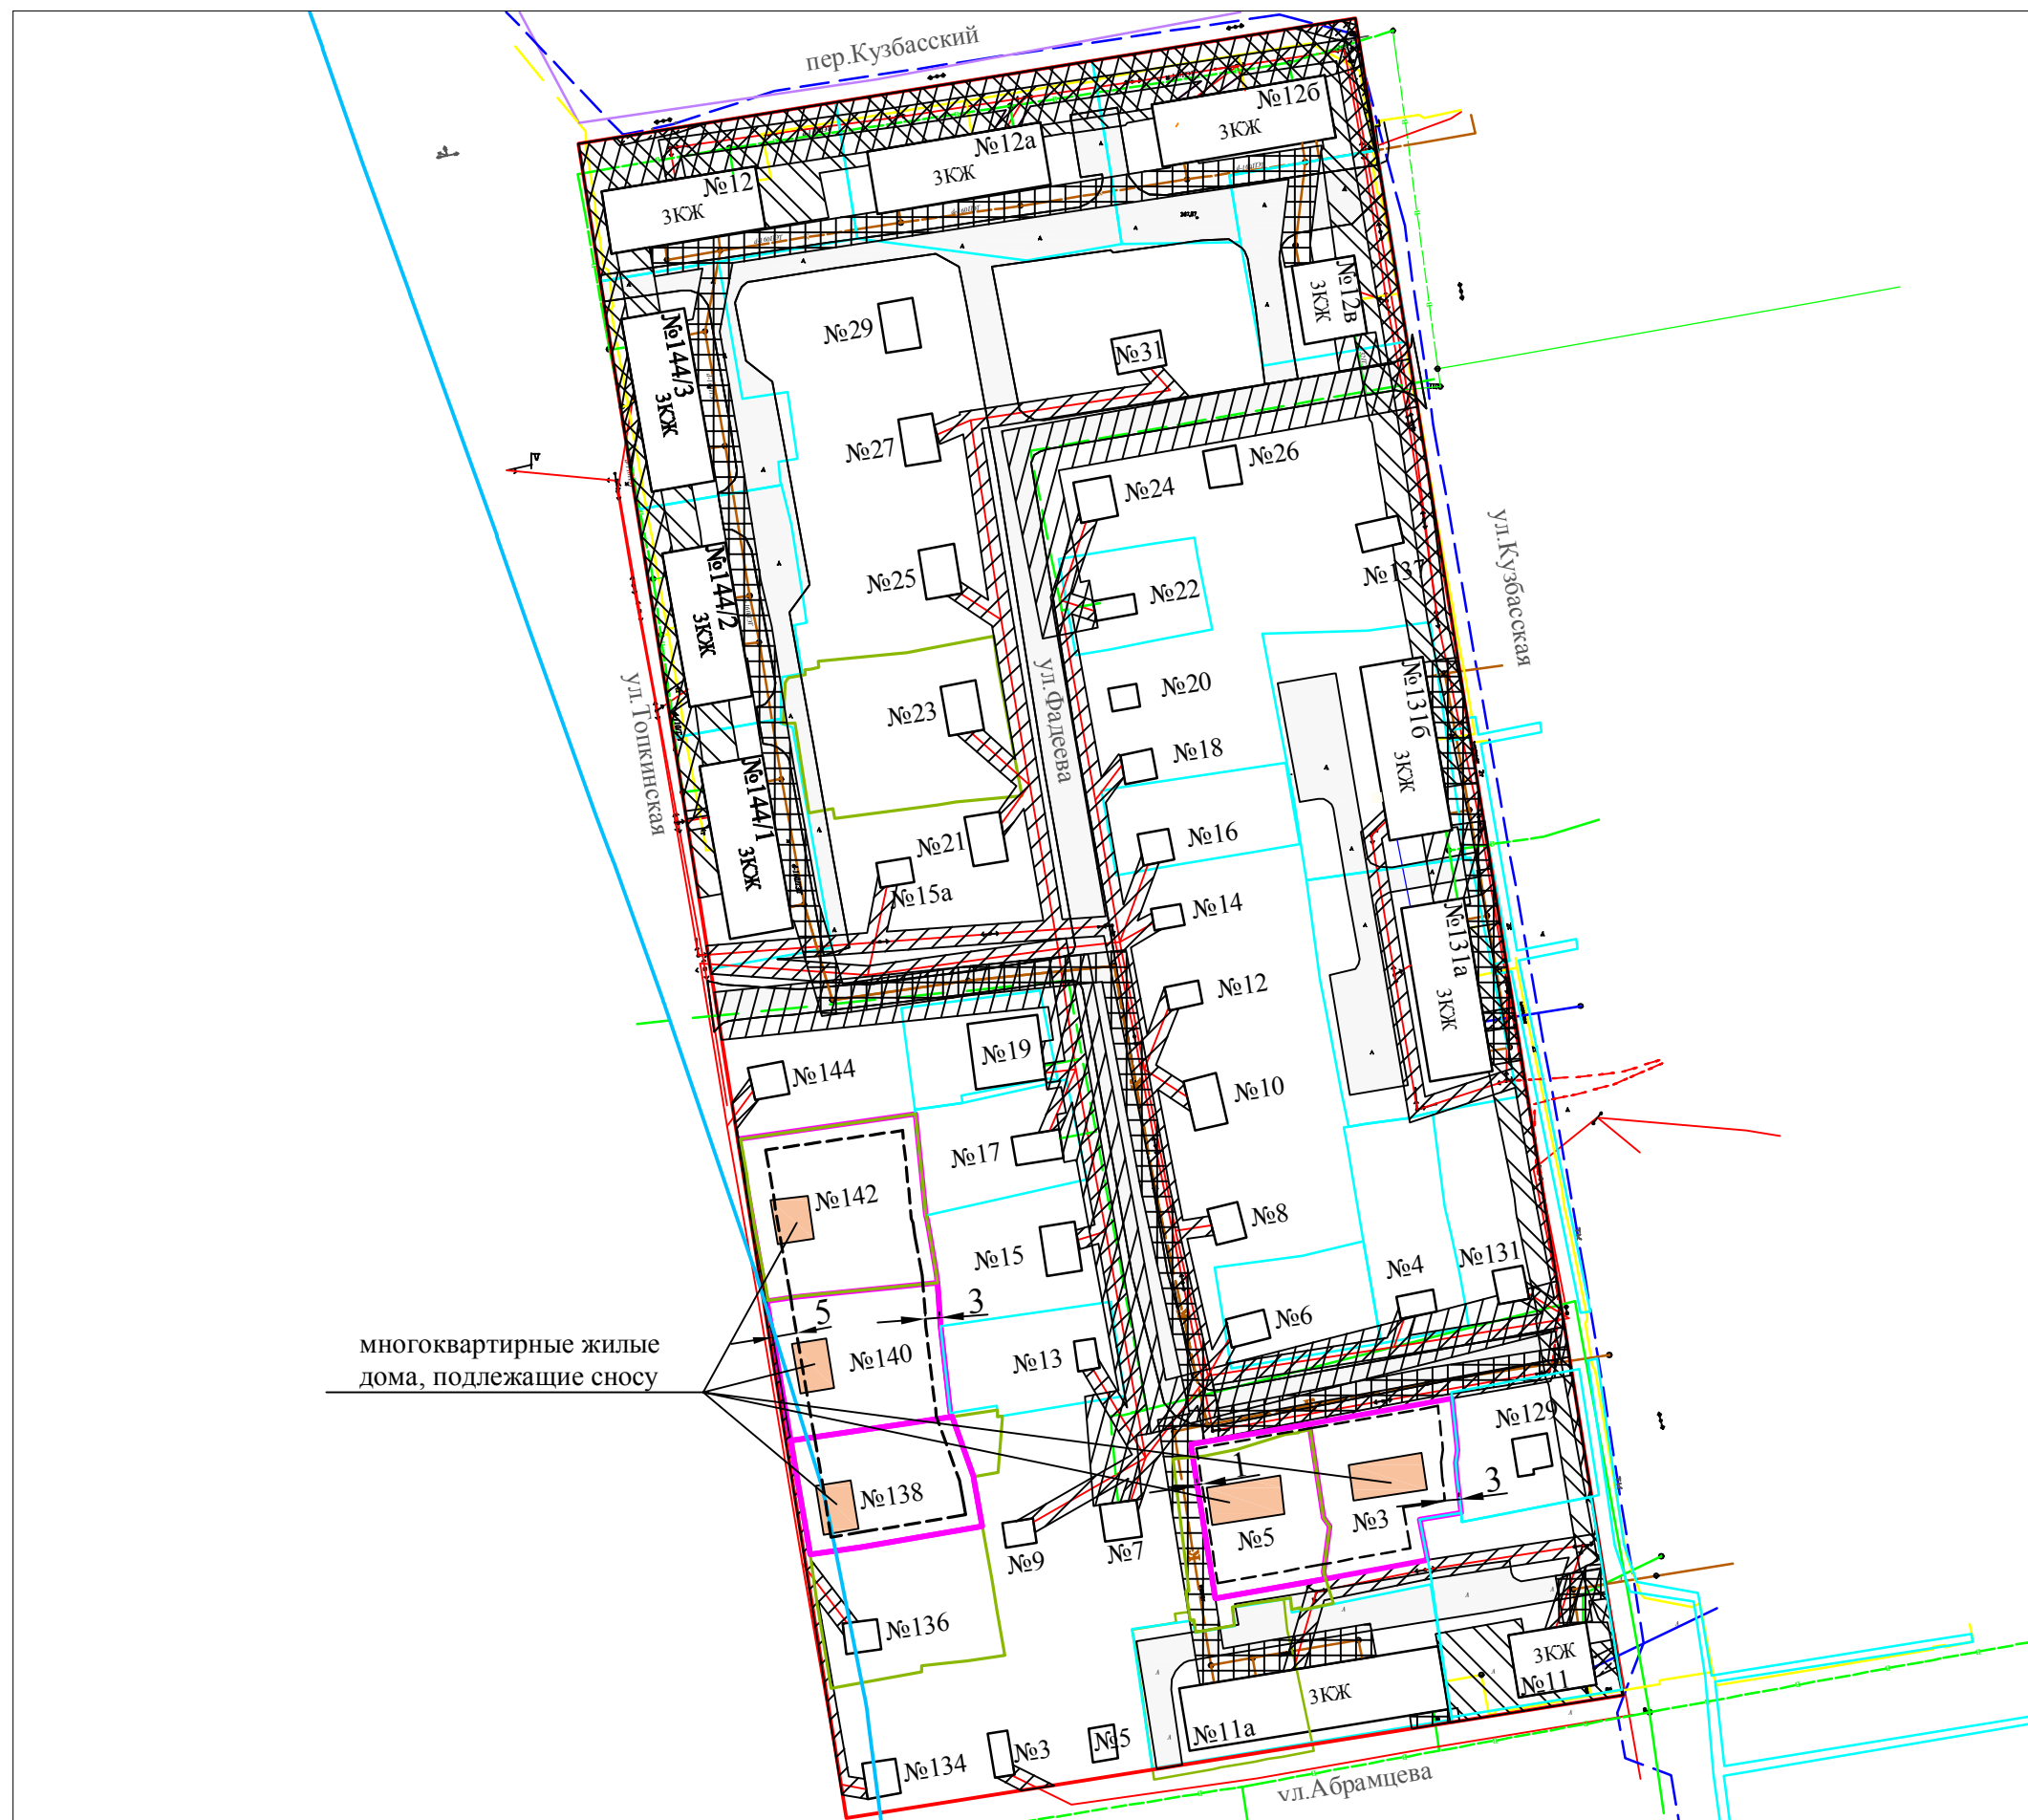

УСЛОВНЫЕ ОБОЗНАЧЕНИЯ :

- красная линия
- - - линия регулирования застройки
- граница земельного участка для строительства многоквартирного жилого дома
- земельные участки, внесенные в Государственный кадастр недвижимости
- В — водопровод
- Т — теплотрасса
- К — канализация
- $\langle \ominus \rangle$ — линия электропередач
- - - электрокабель
- - - ТК — линия связи
- шумовая зона железной дороги
- зона действия публичных сервитутов вдоль инженерно-технических коммуникаций (водоснабжение, канализация, теплоснабжение, телефонная канализация, электроснабжение)
- земельный участок существующего внутриквартального проезда

земельные участки под многоквартирными жилыми домами в жилых микрорайонах города, разработанные ООО «Алтайский Региональный Кадастровый Центр «Земля» (утверждены постановлением администрации города Ленинск-Кузнецкого от 03.12.2009 № 1848 " Об утверждении проектов межевания территорий жилых микрорайонов города ")

ПРИМЕЧАНИЕ :

1. Каталог координат границ земельного участка под строительство многоквартирных жилых домов и границ зон действия публичных сервитутов вдоль инженерно -технических коммуникаций прилагается на CD - диске.

Должность	Ф.И.О.	Подпись	Дата
Директор	Дубровская Л.А.		
Зам.директора	Полозова Е.Ю.		

ПМ-2015

Российская Федерация, Ленинск-Кузнецкий городской округ, г. Ленинск-Кузнецкий, ул.Топкинская,138, ул.Фадеева,3

Корректировка проекта межевания условного микрорайона № 4

Масштаб Лист Листов

1:1500

План границ земельных участков для строительства многоквартирных жилых домов

МБУ "ГКЦ"