

СОГЛАСОВАНО:

Председатель комитета по управлению муниципальным имуществом администрации Ленинск-Кузнецкого городского округа

Е.Г.Чудинова

" " 2018 г.

СОГЛАСОВАНО:

ООО "Метакон"
Генеральный директор


А.А.Паненко

" " 2018 г.

Площадь земельного участка :ЗУ1 - 1171 кв.м.		
Обозначение характерных точек границ	Координаты, м МСК (42)	
	X	Y
1	2	3
7	551653.94	1346617.80
1	551654.26	1346630.49
2	551635.01	1346631.11
3	551635.76	1346658.74
3	551619.32	1346659.17
18	551613.65	1346659.26
19	551613.28	1346638.10
20	551624.93	1346619.60
21	551631.12	1346609.79
1	551634.95	1346607.81
7	551653.94	1346617.80

Площадь земельного участка :ЗУ2 - 1963 кв.м.		
Обозначение характерных точек границ	Координаты, м МСК (42)	
	X	Y
1	2	3
1	551655.15	1346658.11
2	551655.58	1346687.08
3	551655.66	1346692.26
4	551655.86	1346705.81
5	551634.95	1346706.07
5	551618.78	1346706.28
15	551614.45	1346706.36
16	551614.35	1346700.44
17	551613.76	1346665.72
18	551613.65	1346659.26
3	551619.32	1346659.17
11	551635.76	1346658.74
1	551655.15	1346658.11

Площадь земельного участка :ЗУ3 - 1755 кв.м.		
Обозначение характерных точек границ	Координаты, м МСК (42)	
	X	Y
1	2	3
6	551634.95	1346706.07
7	551635.86	1346775.32
8	551635.91	1346779.32
1	551636.13	1346791.83
8	551620.26	1346792.39
9	551615.75	1346792.59
10	551615.63	1346790.68
11	551615.61	1346783.89
12	551615.18	1346752.03
13	551614.75	1346723.01
14	551614.71	1346721.62
15	551614.45	1346706.36
5	551618.78	1346706.28
6	551634.95	1346706.07

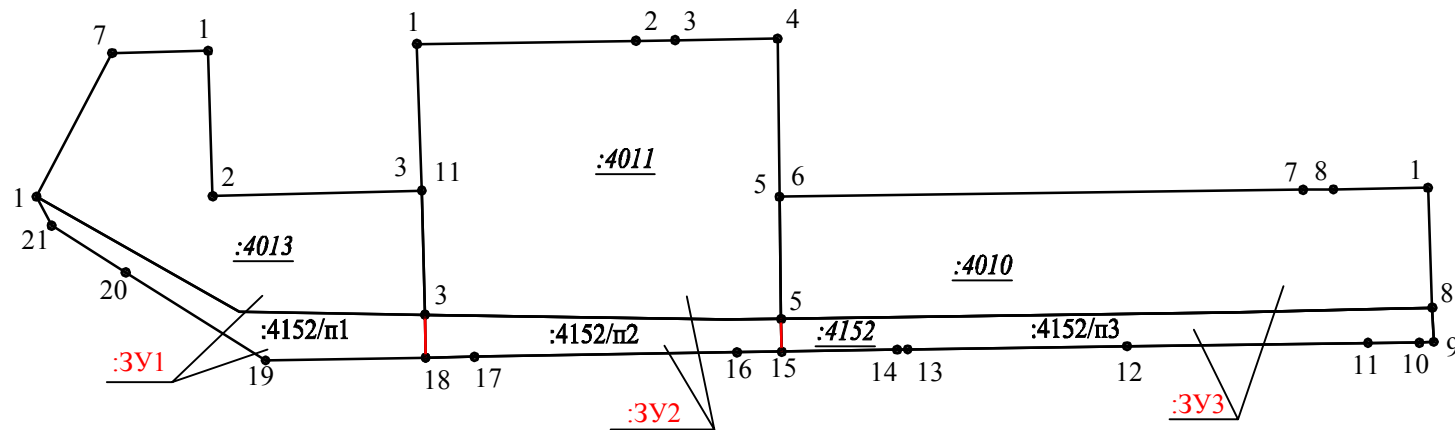

Условные обозначения:

- :ЗУ1 - надпись вновь образованного земельного участка
- :4152 - надпись кадастрового номера земельного участка
- - существующая часть границы, имеющиеся в ЕГРН сведения о которой достаточны для определения ее местоположения
- (красная) - вновь образованная часть границы, сведения о которой достаточны для определения ее местоположения
- 1 - надпись номера существующей характерной точки в ГКН
- - характерная точка границы, сведения о которой позволяют однозначно определить ее положение на местности
- :4152/п1 - часть исходного земельного участка, включаемая в состав земельного участка, образуемого в результате перераспределения
- :4152 - надпись кадастрового номера земельного участка, ликвидируемого на основании выполнения кадастровых работ

						0002-2018-ПМ			
						Общество с ограниченной ответственностью "Метакон"			
Изм.	Кол.уч.	Лист	№ док.	Подпись	Дата	в границах земельных участков с кадастровыми номерами 42:26:0101001:4152; 42:26:0101001:4113; 42:26:0101001:4011; 42:26:0101001:4010	Стадия	Лист	Листов
Разработал		Полозова Е.Ю.					П	6	7
Проверил		Дубровская Л.А.				Схема образования земельных участков М 1:1000	Общество с ограниченной ответственностью "Кадастровый Центр"		
Н.Контр.		Полозова Е.Ю.							
Генеральный директор		Дубровская Л.А.							