


Утверждена

от _____ № _____

Схема расположения
земельного участка на кадастровом плане территории

Площадь земельного участка:
6706 кв.м
Система координат: МСК 42
(Кемеровская область зона 1)

Обозначение характерных точек границ	Координаты, м	
	X, м	Y, м
1	551 390,66	1 347 579,15
2	551 388,36	1 347 582,21
3	551 391,29	1 347 584,72
4	551 389,06	1 347 587,63
5	551 384,06	1 347 584,66
6	551 382,78	1 347 586,26
7	551 387,81	1 347 589,26
8	551 337,51	1 347 652,45
9	551 335,92	1 347 654,85
10	551 328,56	1 347 663,99
11	551 322,40	1 347 658,94
12	551 309,18	1 347 675,41
13	551 311,37	1 347 677,17
14	551 309,53	1 347 685,83
15	551 303,54	1 347 692,94
16	551 279,57	1 347 673,44
17	551 284,53	1 347 667,35
18	551 282,19	1 347 662,16
19	551 306,75	1 347 631,52
20	551 290,26	1 347 618,52
21	551 320,79	1 347 580,43
22	551 328,54	1 347 568,01
23	551 335,35	1 347 558,54
24	551 336,18	1 347 559,10
25	551 339,82	1 347 554,31
26	551 369,76	1 347 576,96
27	551 370,97	1 347 575,45
28	551 361,92	1 347 568,05
29	551 367,02	1 347 561,30
1	551 390,66	1 347 579,15

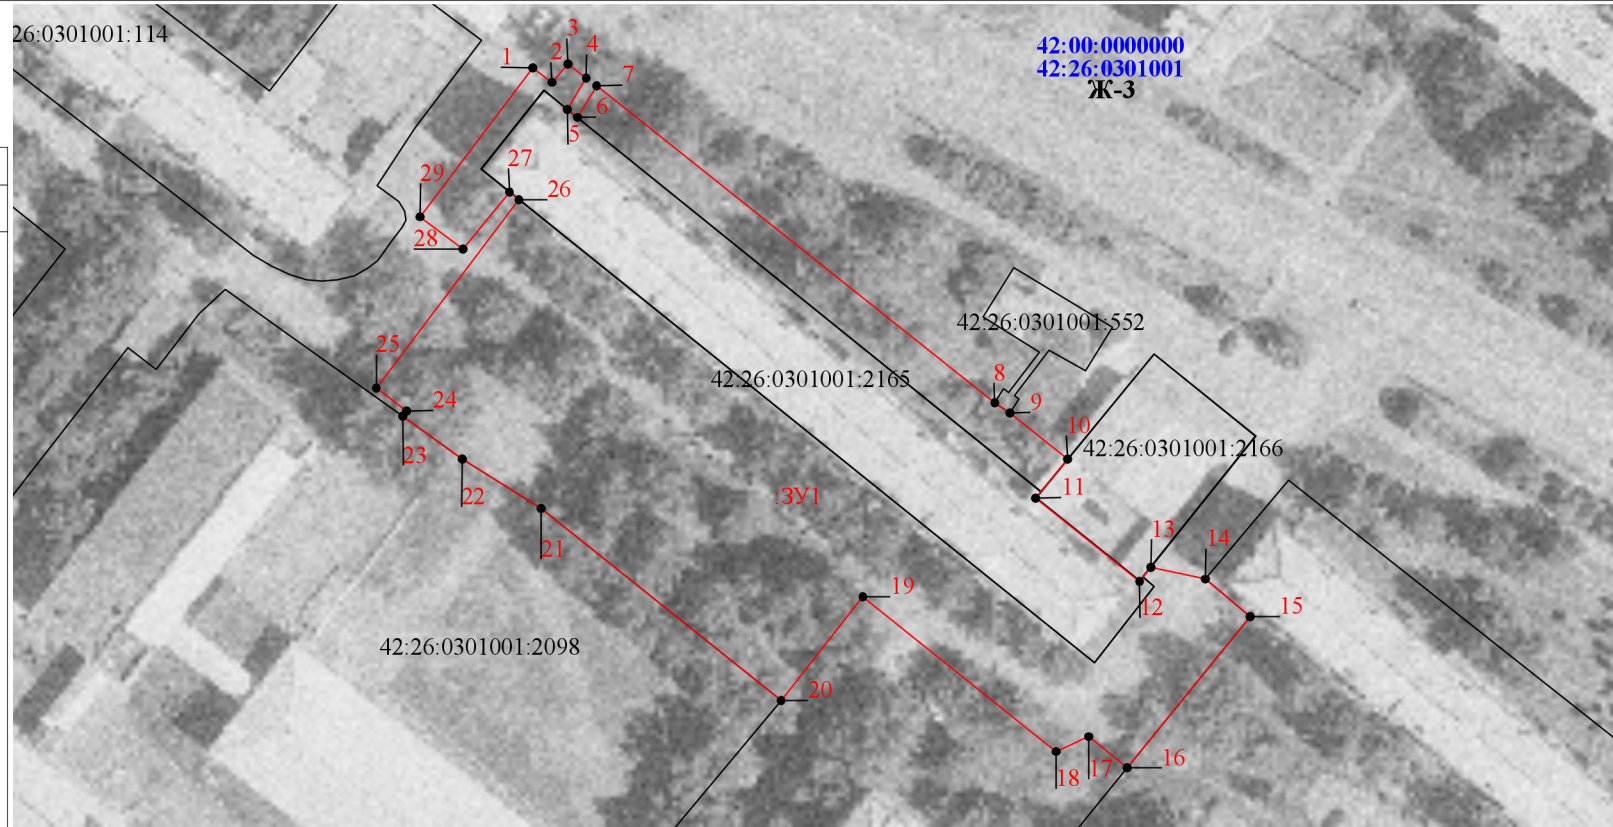

Масштаб 1:1 200

Условные обозначения:

- - граница образуемого земельного участка
- граница и кадастровый номер земельного участка, зарегистрированного в ЕГРН
- 1 - обозначение характерной точки границы образуемого ЗУ
- :ЗУ1 - обозначение образуемого земельного участка
- 42:26:0301001 - обозначение кадастрового квартала
- Ж-3 - наименование территориальной зоны

Примечание: образование земельного участка путем перераспределения земельного участка с кадастровым номером 42:26:0301001:2165 и земель, государственная собственность на которые не разграничена.