



ЧЕРТЕЖ ГРАДОСТРОИТЕЛЬНОГО ПЛАНА ЗЕМЕЛЬНОГО УЧАСТКА

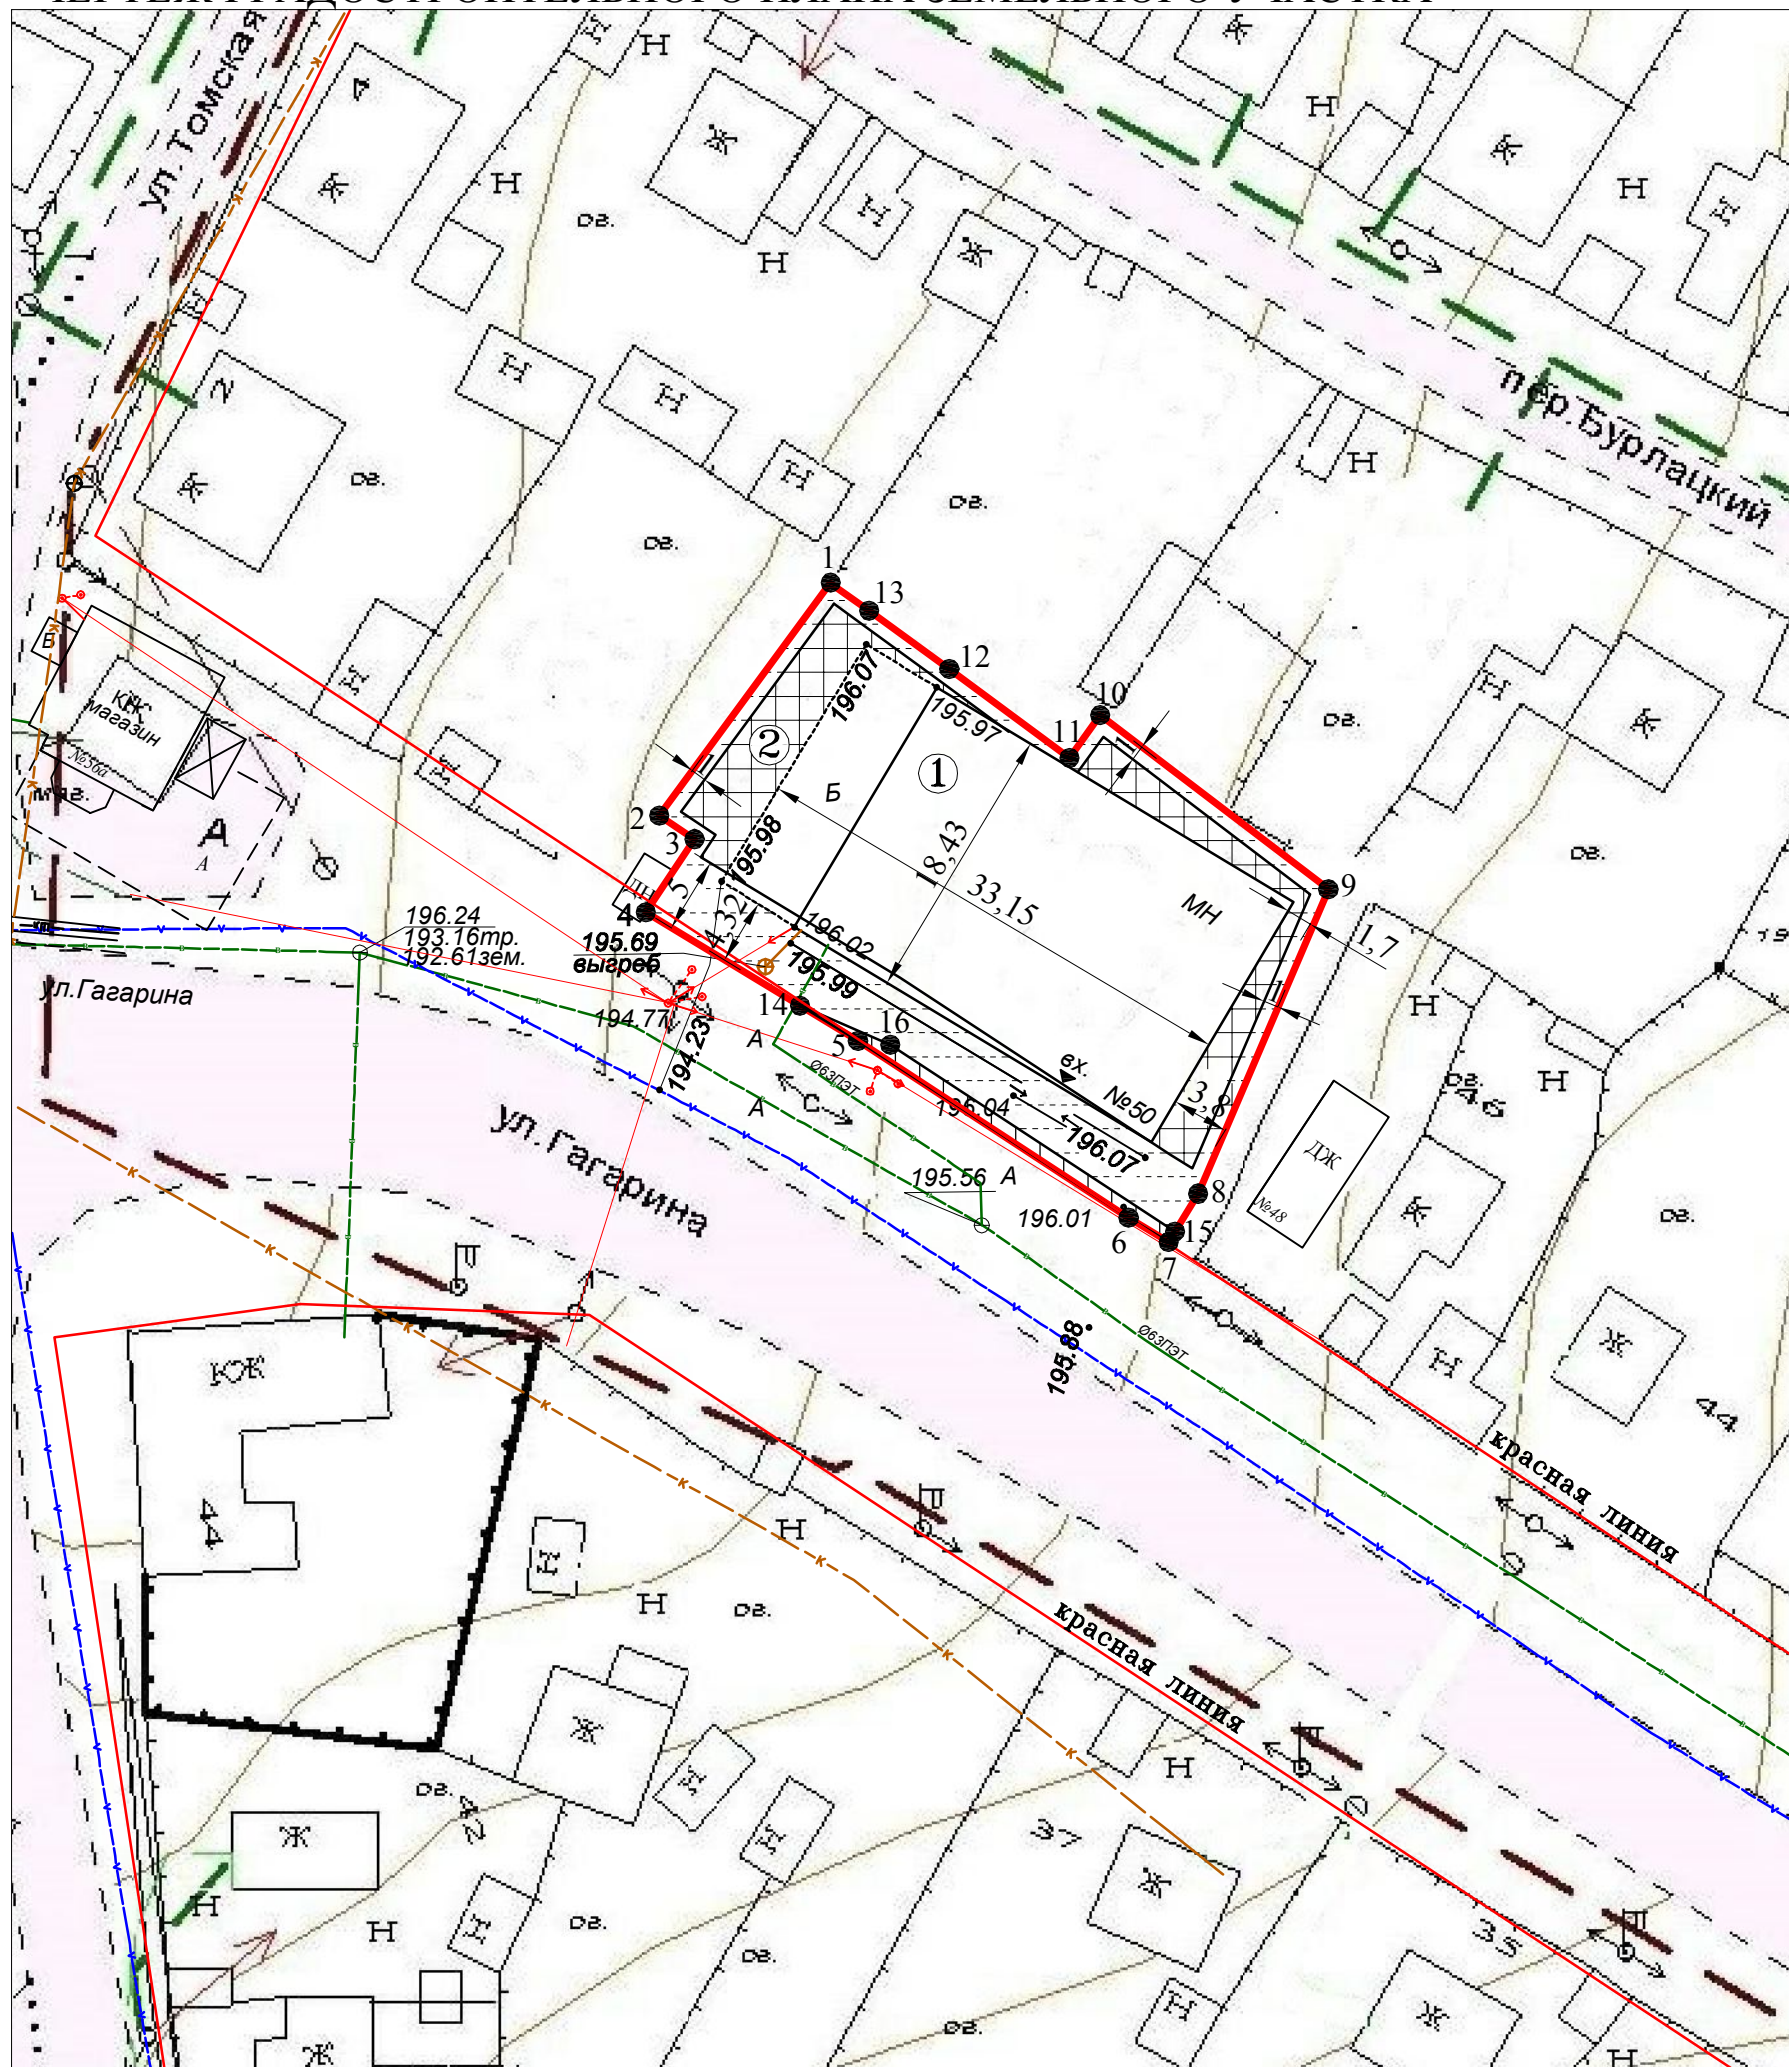

СИТУАЦИОННАЯ СХЕМА

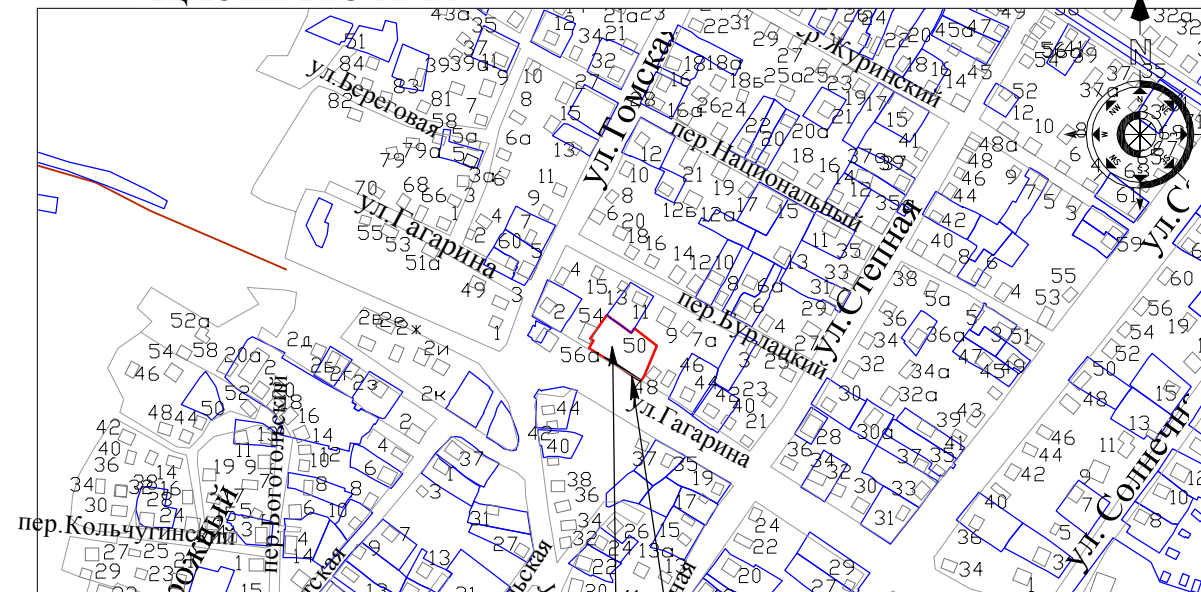

Земельный участок по адресу: Кемеровская область, г. Ленинск-Кузнецкий, ул. Гагарина, 50
 кадастровый номер 42:26:0102002:2889/1
 охранная зона объекта электросетевого хозяйства
 кадастровый номер 42:26:0102002:2889/1

УСЛОВНЫЕ ОБОЗНАЧЕНИЯ:

	Красная линия
	Граница земельного участка
	Зона допустимого размещения зданий, строений, сооружений
	Зона, в которой не допускается размещение зданий, строений, сооружений
	Зона действия ограничений, обременений для содержания и ремонта объектов инженерной инфраструктуры
	Номер точки поворотного угла
	Минимальные отступы от границ земельного участка
	Земельные участки, стоящие на ГКУ

СУЩЕСТВУЮЩИЕ ИНЖЕНЕРНЫЕ СЕТИ:

	ЛЭП
	В — водопровод
	V — телефонная канализация
	К — канализация

СУЩЕСТВУЮЩИЕ ЗДАНИЯ, СТРОЕНИЯ:

	1 Строящийся объект (тех. документация не предоставлена)
--	----------------------------------------------------------

КООРДИНАТЫ ПОВОРОТНЫХ ТОЧЕК

	X	Y
1	547597.02	1343399.09
2	547581.39	1343388.11
3	547579.90	1343390.49
4	547574.99	1343387.37
5	547566.78	1343401.57
6	547555.48	1343419.72
7	547553.93	1343422.39
8	547557.18	1343424.28
9	547577.48	1343432.45
10	547588.67	1343417.10
11	547585.81	1343415.15
12	547591.51	1343407.08
13	547595.24	1343401.68
14	547569.06	1343397.63
15	547554.64	1343422.80
16	547566.57	1343403.72

Примечание: объект капитального строительства вышел за границы места допустимого для строительства. Необходимо получить разрешение на отклонение от предельных параметров разрешенного строительства, реконструкции объекта капитального строительства.

Масштаб 1:500
 Площадь земельного участка: 1026 кв.м.
 Система координат: МСК 42
 Чертеж градостроительного плана земельного участка разработан на топографической основе, которая требует уточнения.
 Постановка земельного участка на учет в государственный кадастр недвижимости - 2014 год кадастровым инженером Храпуновой А.А.

Чертеж градостроительного плана земельного участка подготовлен 27.08.2018 г.
 УАиГ администрации Ленинск-Кузнецкого городского округа

Должность	Подпись	Исполнитель	Дата	Лист	Листов
Главный специалист		Неразик Е.В.			
Заказчик		Сандыркин В.М.			