

ТЕХНИКО-ЭКОНОМИЧЕСКИЕ ПОКАЗАТЕЛИ проекта межевания условного микрорайона №7 для строительства многоквартирного жилого дома на земельных участках по адресам :

Адреса земельных участков	Нормативная (расчетная) площадь земельного участка, кв.м.	Фактическая площадь земельного участка, кв.м.	Фактическая - суммарная площадь земельного участка, кв.м.	Площадь застройки в осях по данным ГКН, кв.м.	Площадь застройки в осях, кв.м.
ул.Абрамцева,6	370,0	626,0	ул.Абрамцева,6 1963	224,0	ул.Абрамцева,6 453,6
ул.Абрамцева,8	370,0	635,0		78,5	
ул.Абрамцева,10	350,0	702,0		31,8	

СОГЛАСОВАНО :

Заместитель начальника УАиГ администрации Ленинск-Кузнецкого городского округа


Р.М.Исмагилова  
" " " 2015 г.

СОГЛАСОВАНО :

Председатель комитета по управлению муниципальным имуществом администрации Ленинск-Кузнецкого городского округа

Е.Г.Чудинова  
" " " 2015 г.

S земельного участка в границах красных линий - 135521 кв.м.  
S земельных участков, внесенных в ГКН - 42786 кв.м. (в т.ч. охранных зон коммуникаций - 1437 кв.м.)  
S земельных участков в зонах действия публичных сервитутов вдоль инженерно -технических коммуникаций - 50874 кв.м.  
S земельного участка под проездами - 31122 кв.м.

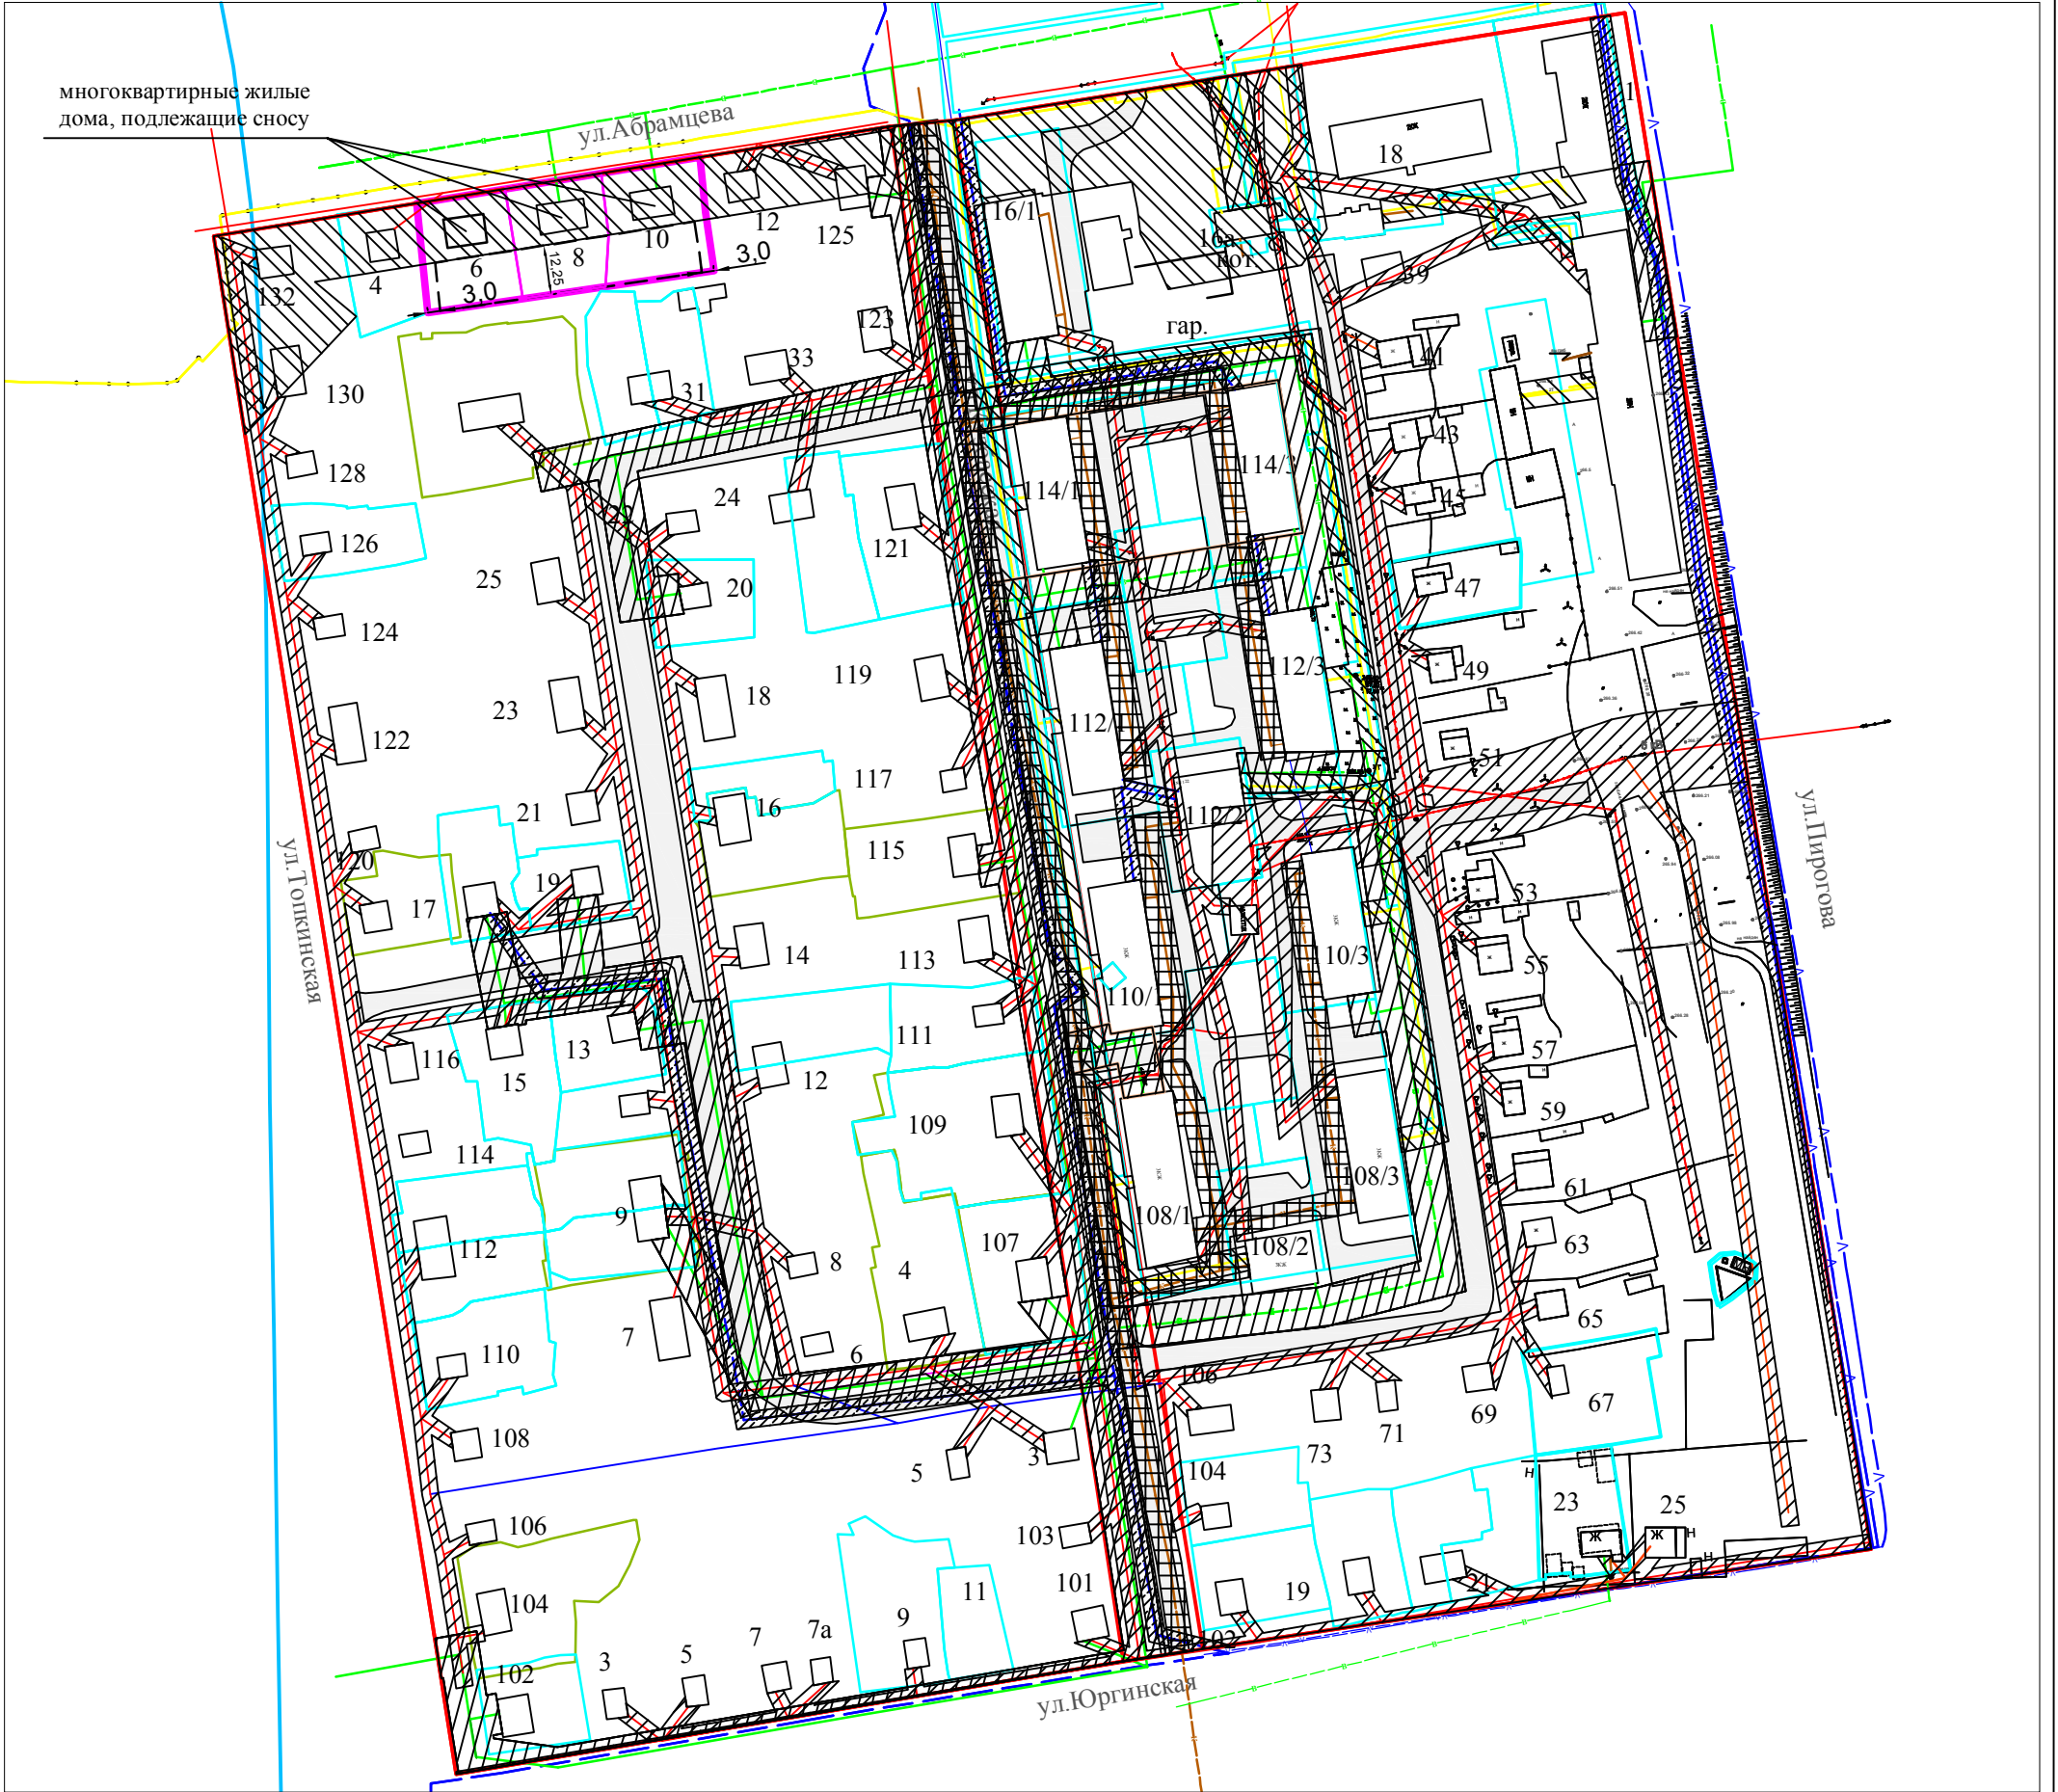

УСЛОВНЫЕ ОБОЗНАЧЕНИЯ :

- красная линия
- - - линия регулирования застройки
- граница земельного участка для строительства многоквартирного жилого дома
- земельные участки, внесенные в Государственный кадастр недвижимости
- В — водопровод
- Т — теплотрасса
- К — канализация
- <⊙> — линия электропередач
- - - электрокабель
- - - ТК — линия связи
- шумовая зона железной дороги
- зона действия публичных сервитутов вдоль инженерно-технических коммуникаций (водоснабжение, канализация, теплоснабжение, телефонная канализация, электроснабжение)
- земельный участок существующего внутриквартального проезда

— земельные участки под многоквартирными жилыми домами в жилых микрорайонах города, разработанные ООО «Алтайский Региональный Кадастровый Центр «Земля» (утверждены постановлением администрации города Ленинск-Кузнецкого от 03.12.2009 № 1848 " Об утверждении проектов межевания территорий жилых микрорайонов города ")

ПРИМЕЧАНИЕ :

1. Каталог координат границ земельного участка под строительство многоквартирных жилых домов и границ зон действия публичных сервитутов вдоль инженерно -технических коммуникаций прилагается на CD - диске.

Должность	Ф.И.О.	Подпись	Дата
Директор	Дубровская Л.А.		
Зам.директора	Полозова Е.Ю.		

ПМ-2015

Российская Федерация, Ленинск-Кузнецкий городской округ, г. Ленинск-Кузнецкий, ул.Абрамцева,6

Корректировка проекта межевания условного микрорайона № 7

Масштаб	Лист	Листов
1:1800		

План границ земельных участков для строительства многоквартирного жилого дома

МБУ "ГКЦ"