


Список изменяемых земельных участков и их основные характеристики

№ п/п	Кадастровый номер земельного участка	Площадь земельного участка	Категория земель	Рекомендуемый вид разрешенного использования	Местоположение образуемого земельного участка
1.	42:26:0201002:1521	1319	Земли населенных пунктов	Малоэтажная многоквартирная жилая застройка	Российская Федерация, Кемеровская область - Кузбасс, Ленинск-Кузнецкий городской округ, г. Ленинск-Кузнецкий, ул. Ленина, з/у 17

Каталог координат поворотных точек

Обозначение характерных точек границ	Координаты МСК-42, зона 1, м	
	X	Y
1	2	3
кадастровый номер земельного участка 42:26:0201002:1521		
Площадь земельного участка 1319 кв.м.		
№ п/п	X	Y
n1	546996,56	1343749,36
n2	547009,38	1343789,16
n3	546993,65	1343794,65
n4	546988,00	1343779,00
n1	546968,45	1343780,27
3	546962,07	1343749,21
n1	546996,56	1343749,36

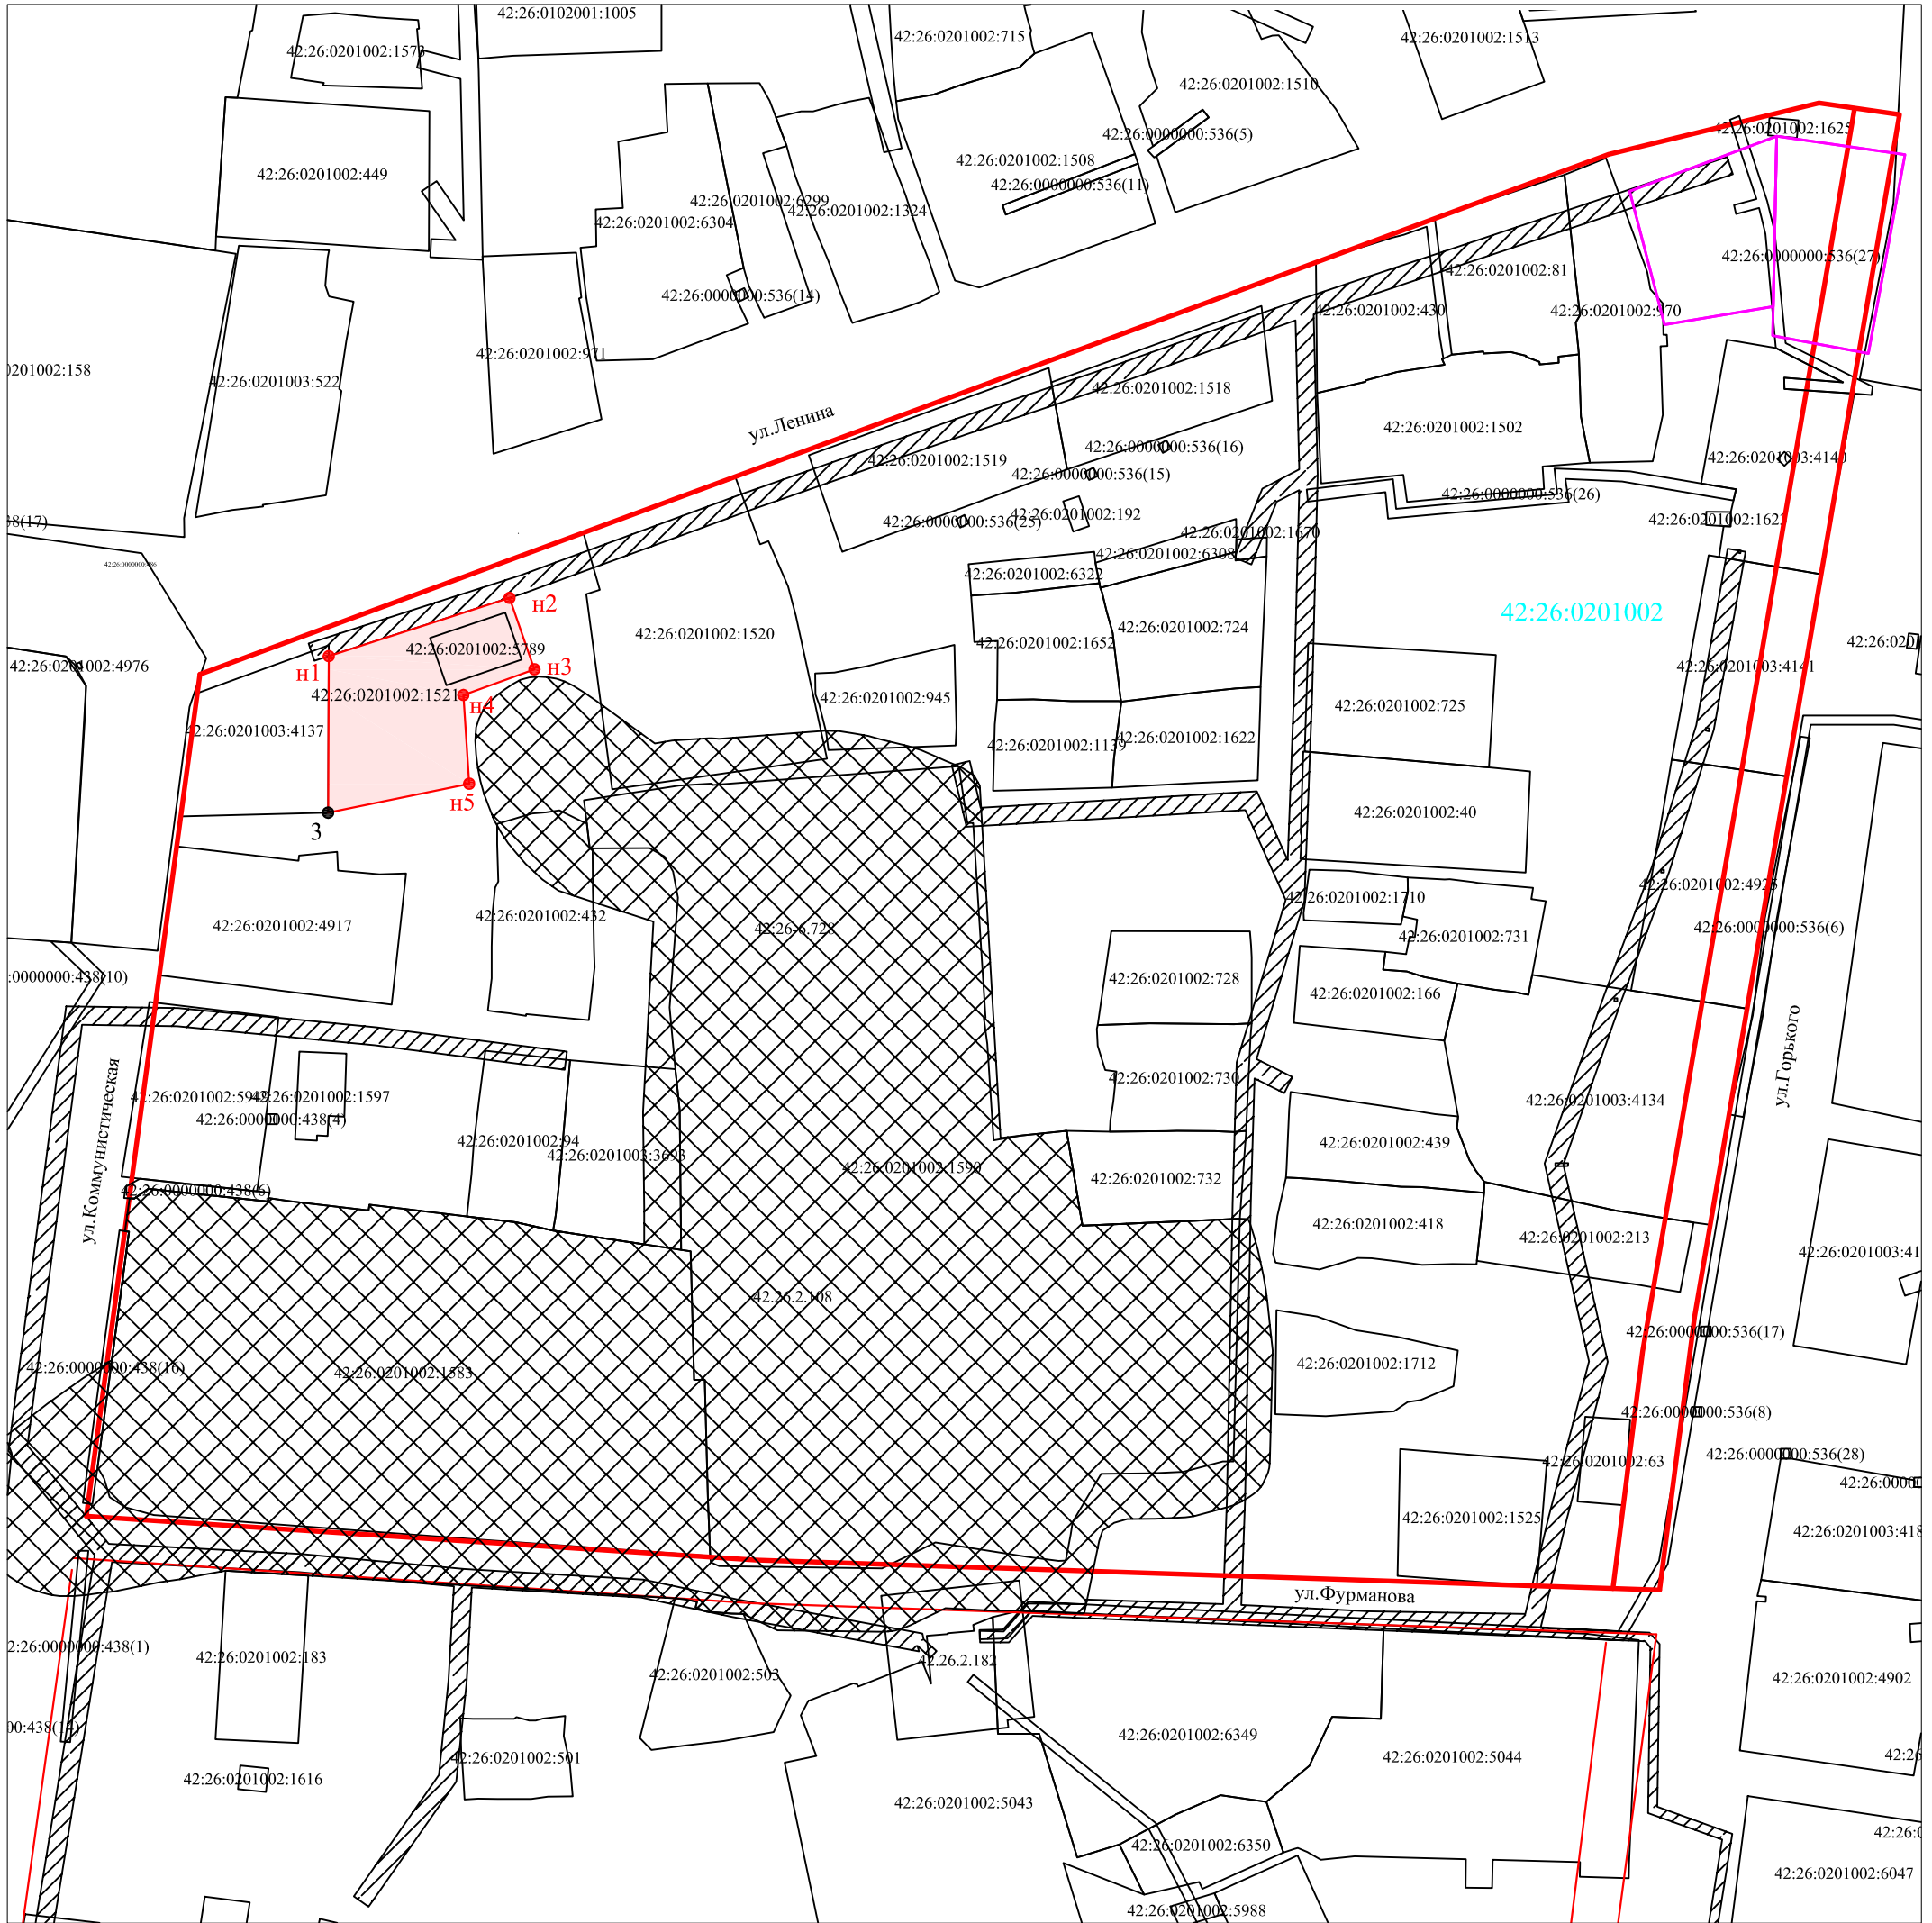

УСЛОВНЫЕ ОБОЗНАЧЕНИЯ:

- красная линия
- охранные зоны сетей электроснабжения, установленная в соответствии с земельным законодательством
- санитарно-защитная зона предприятия, установленная в соответствии с земельным законодательством
- существующая часть границы земельного участка, имеющиеся в ЕГРН сведения о которой достаточны для определения ее местоположения
- 42:26:0201002 надпись номера кадастрового квартала
- 42:26:0201002:1521 обозначение кадастрового номера земельного участка
- 42:26:0201002:5789 обозначение кадастрового номера здания
- 42:26-6.728 обозначение кадастрового номера публичного сервитута
- вновь образованная граница земельного участка, сведения о которой достаточны для определения ее местоположения
- границы земельных участков по "Проекту межевания микрорайона № 60", разработанному ООО «Алтайский Региональный Кадастровый Центр «Земля»

0003-2020-ПМ-2					
<i>Внесение изменений в проект межевания территории микрорайона № 60 Ленинск-Кузнецкого городского округа в части формирования земельного участка под домом № 17 по ул. Ленина</i>					
Изм.	Кол.уч.	Лист	№ док	Подпись	Дата
Разработал				Полозова Е.Ю.	
Проверил				Дубровская Л.А.	
Чертеж проекта межевания территории					
Основной чертеж					
М 1:1500					
			Стадия	Лист	Листов
			П	1	1
Общество с ограниченной ответственностью "Кадастровый Центр"					