



ЧЕРТЕЖ ГРАДОСТРОИТЕЛЬНОГО ПЛАНА ЗЕМЕЛЬНОГО УЧАСТКА

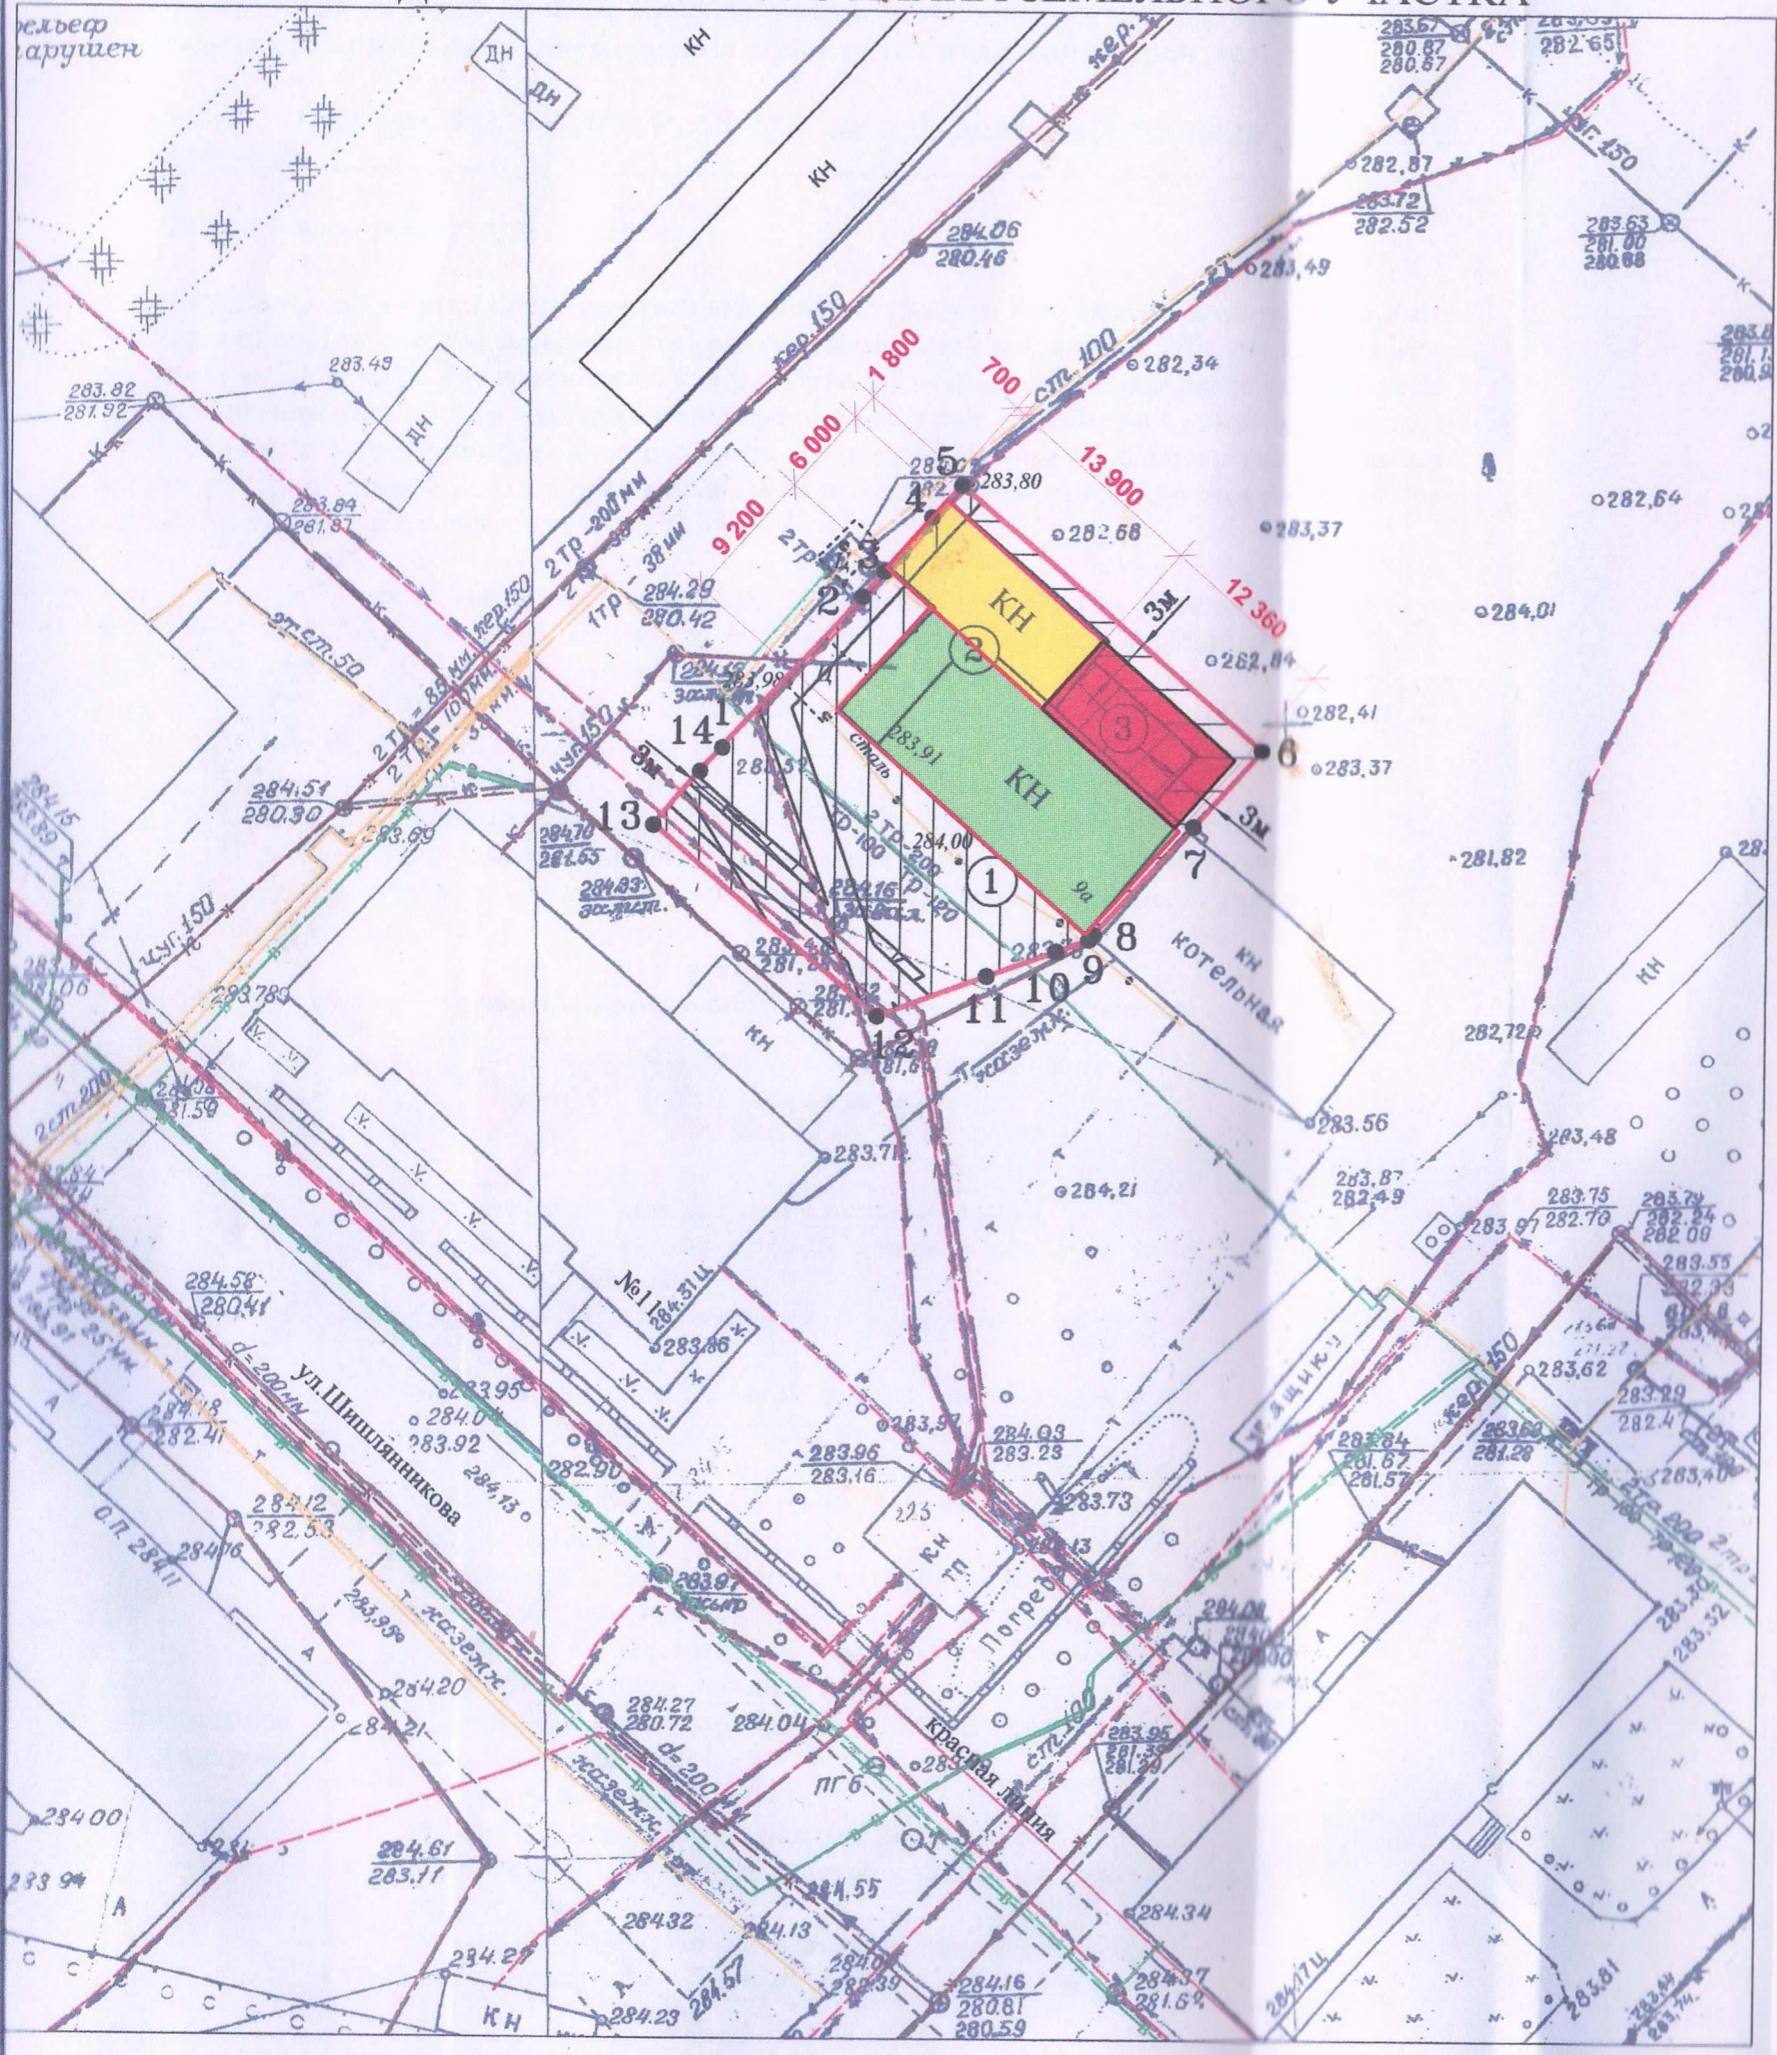

СИТУАЦИОННАЯ СХЕМА

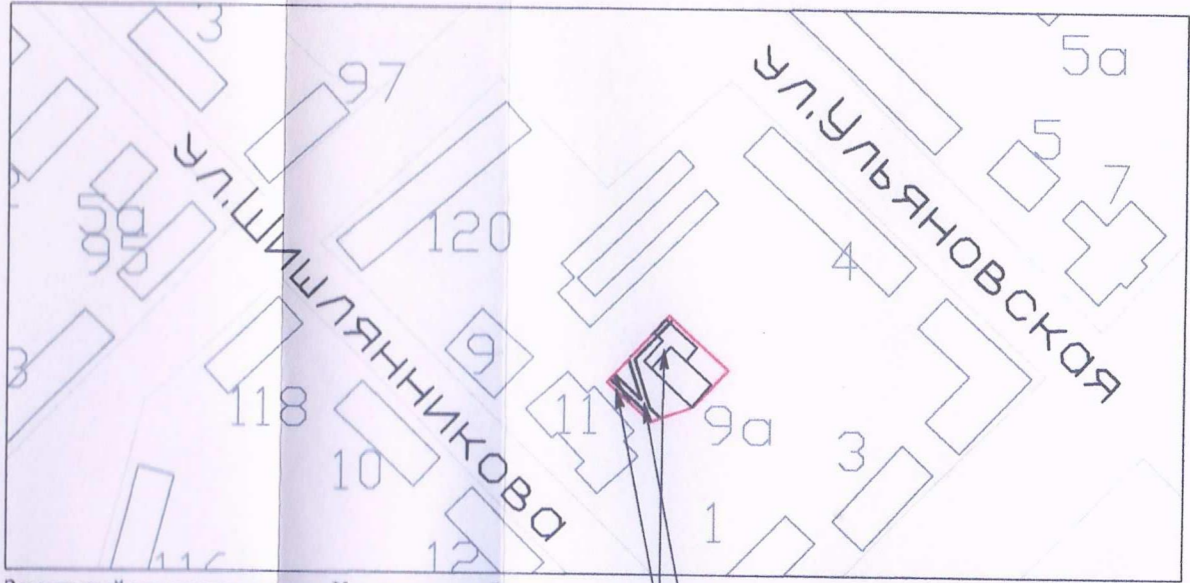

Земельный участок по адресу: Кемеровская область, г. Ленинск-Кузнецкий, ул. Шипляникова, 9а
кадастровый номер 42:26:0301001:21637

Зона с особыми условиями использования территории
учетный номер части 42:26:0301001:21637/2

- Существующее здание мех.цеха 249,0 м²
- Существующее здание - 83,40 м²
- Пристраеваемая часть - 74,16 м²

Площадь застройки: 406,56 м²

Уменьшить отступы по т 5-6-7-8 до "0"

Процент застройки - 53,6%