


Список образуемых земельных участков и их основные характеристики

№ п/п	Кадастровый номер земельного участка	Площадь, кв.м.	Условные обозначения образуемого земельного участка	Площадь образуемого земельного участка	Категория земель	Рекомендуемый вид разрешенного использования	Местоположение образуемого земельного участка
1.	-	-	:ЗУ1	8881	Земли населенных пунктов	Предоставление коммунальных услуг (код 3.1.1)	Российская Федерация, Кемеровская область - Кузбасс, Ленинский-Кузнецкий городской округ, г.Ленинск-Кузнецкий, ул.Пушкина, з/у 60

Каталог координат поворотных точек образуемых земельных участков		
Обозначение характерных точек границ	Координаты МСК-42, зона I, м	
	X	Y
1	2	3
Условный номер земельного участка :ЗУ1		
Площадь земельного участка 8881 кв.м.		
№ п/п	X	Y
1	548815,09	1346203,62
2	548817,50	1346205,69
3	548817,26	1346208,98
4	548811,54	1346223,95
5	548794,83	1346271,71
6	548795,60	1346274,77
7	548795,30	1346287,56
8	548791,68	1346298,14
9	548733,77	1346279,90
10	548721,31	1346275,40
16	548720,31	1346274,55
н1	548719,63	1346275,59
н2	548712,73	1346273,40
3	548721,79	1346249,16
н3	548702,68	1346231,71
17	548703,98	1346227,23
18	548704,26	1346226,38
19	548711,59	1346204,14
20	548721,17	1346207,20
21	548721,93	1346204,82
22	548722,06	1346204,44
23	548725,55	1346192,38
24	548730,66	1346176,73
25	548730,90	1346176,03
26	548744,69	1346180,54
27	548783,38	1346193,84
28	548789,72	1346195,62
29	548798,30	1346198,22
1	548815,09	1346203,62

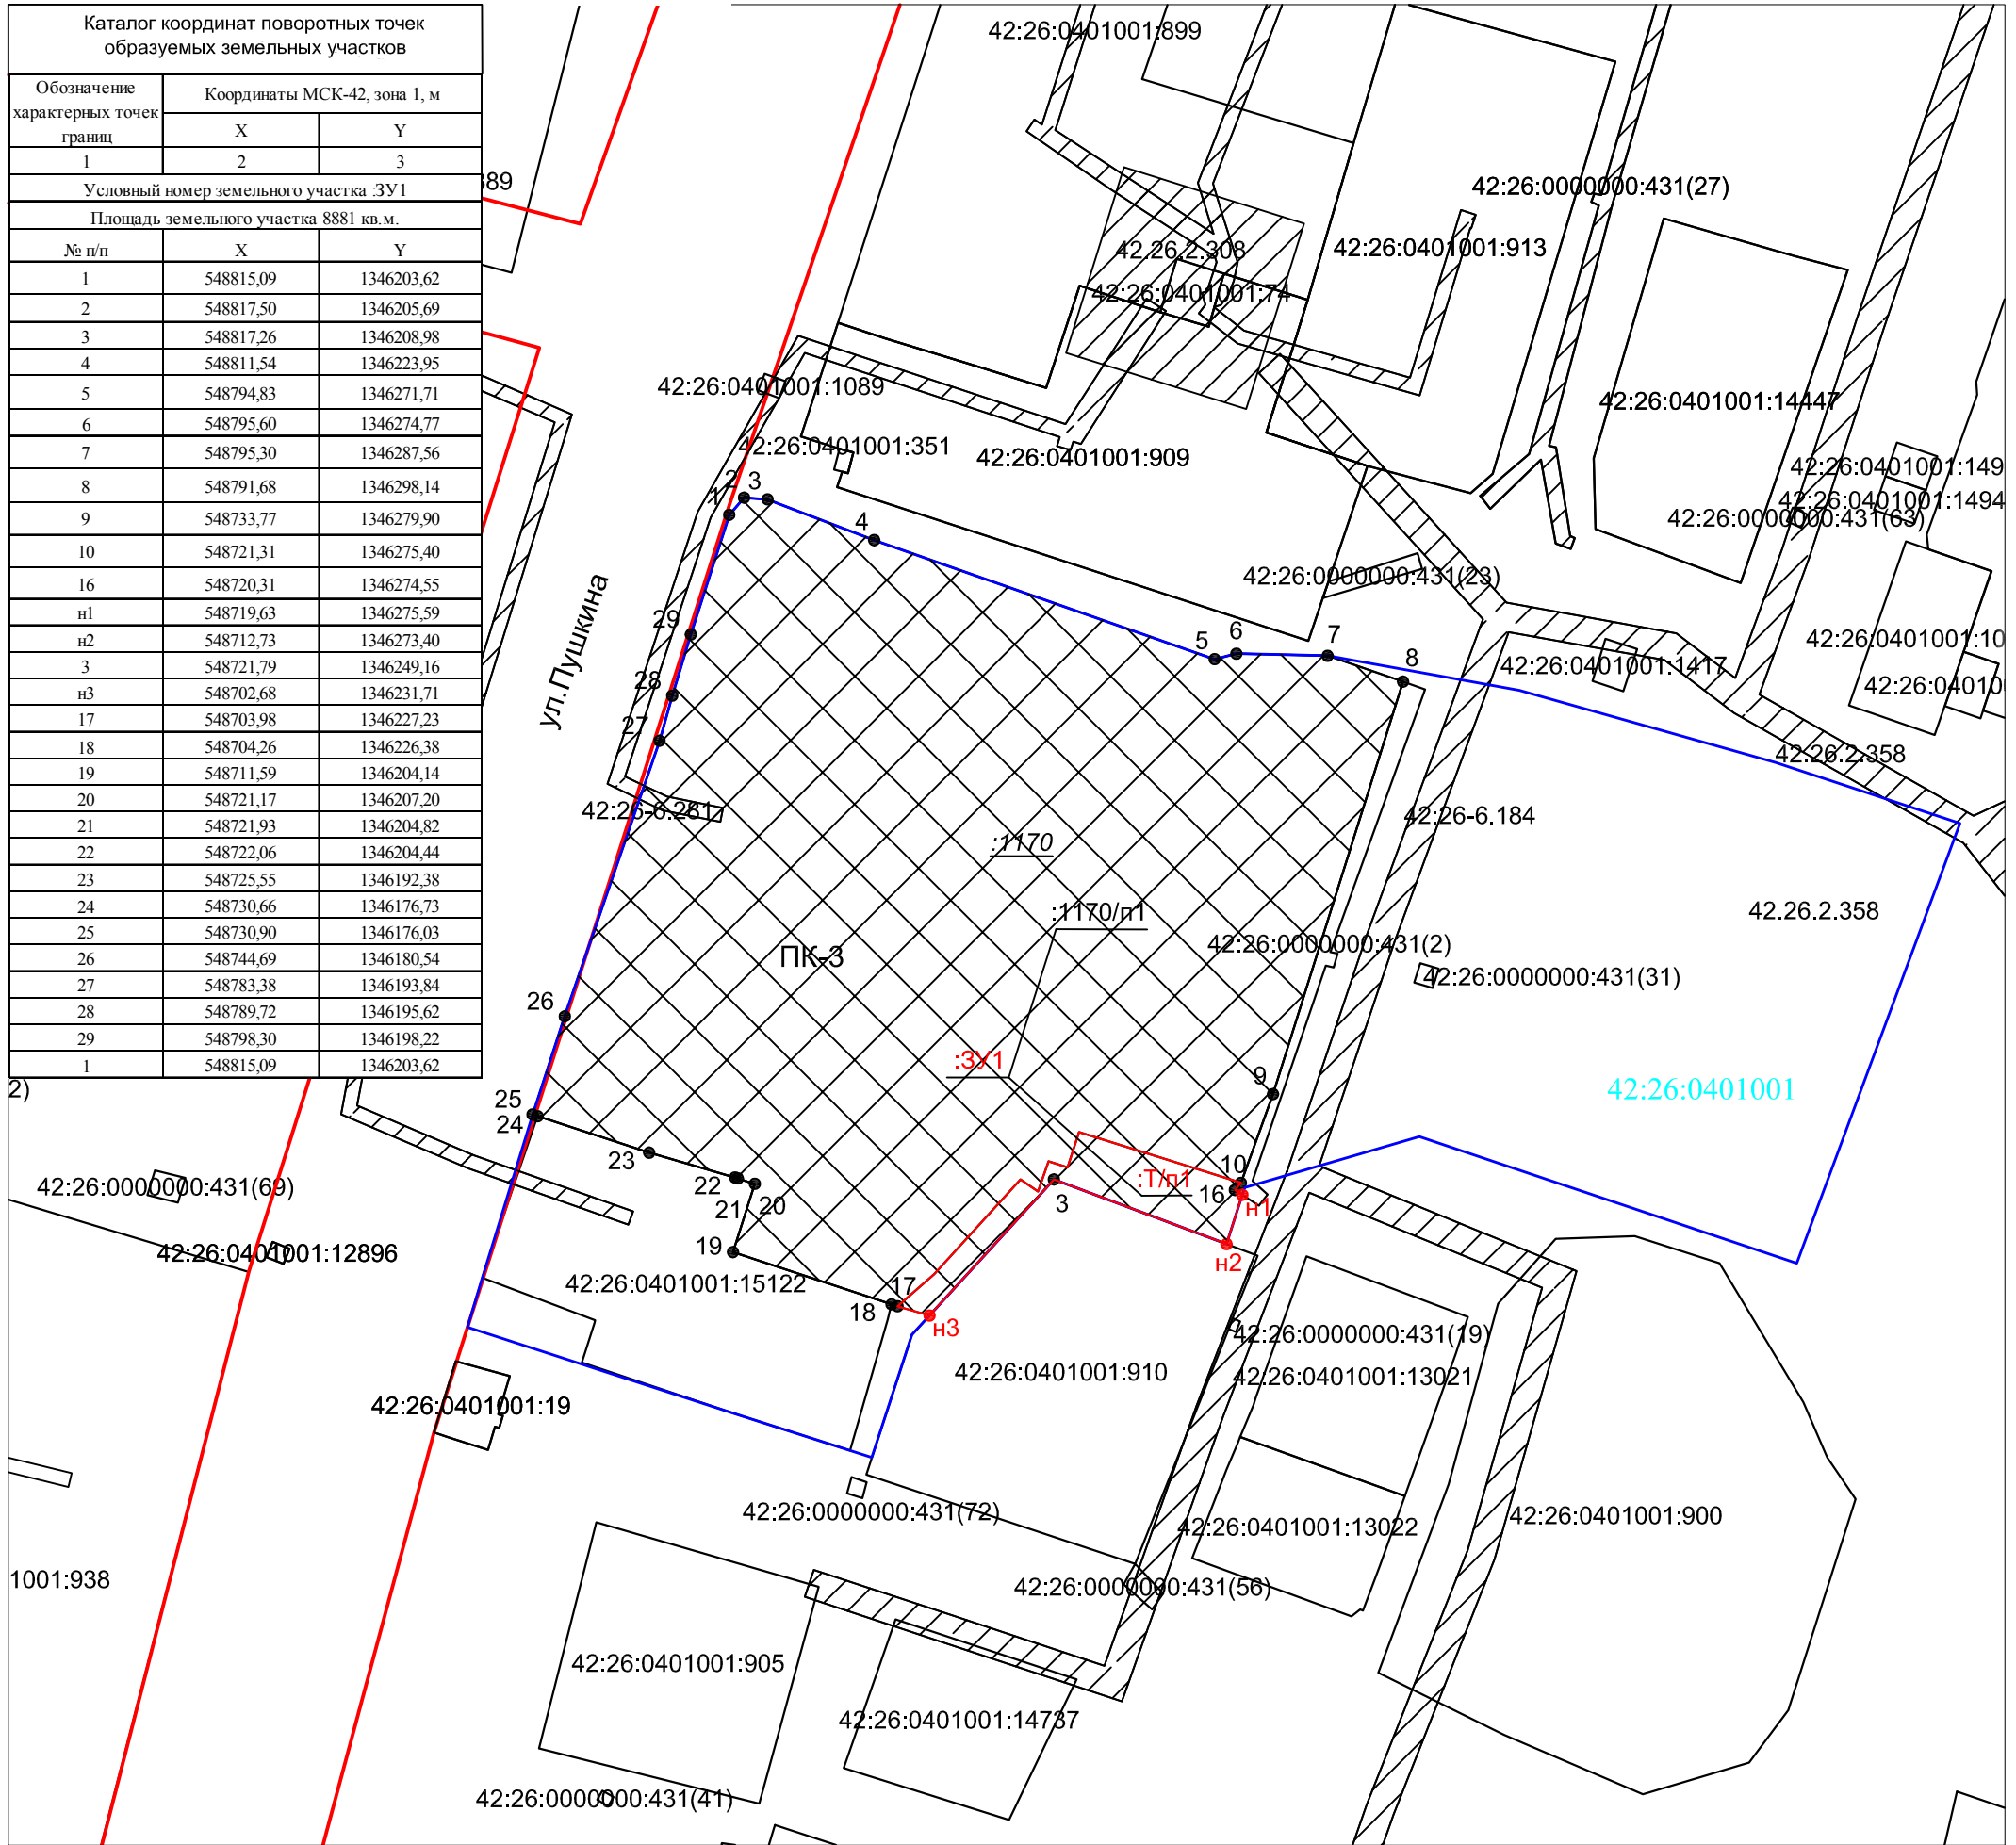

УСЛОВНЫЕ ОБОЗНАЧЕНИЯ:

	красная линия	42:26:0401001:910	обозначение кадастрового номера земельного участка
	охранные зоны сетей электроснабжения, установленная в соответствии с земельным законодательством	42:26-6.281	обозначение кадастрового номера публичного сервитута
	граница зоны ПК-3 (зона коммунальных объектов IV-V классов вредности)	:ЗУ1	обозначение вновь образованного земельного участка
	граница земельного участка, установленная в соответствии с земельным законодательством	:1170	граница вновь образованного земельного участка
	надпись номера кадастрового квартала	:1170/п1	надпись кадастрового номера земельного участка, ликвидируемого на основе кадастровых работ
	земельный участок, образованный путем перераспределения земельного участка с кадастровым номером 42:26:0401001:1170 и земель, находящихся в государственной или муниципальной собственности	:Т/п1	надпись части исходного земельного участка, образованная путем перераспределения
			надпись части земельного участка, образованная путем перераспределения из земель, находящихся в государственной или муниципальной собственности

						0002-2020-ПМ-2			
						Проект межевания территории в границах территориальной зоны ПК-3 (зона коммунальных объектов IV-V классов вредности) для перераспределения земельного участка с кадастровым номером 42:26:0401001:1170 по адресу: Кемеровская область, г.Ленинск-Кузнецкий, ул.Пушкина, д.60			
Изм.	Кол.уч.	Лист	№ док	Подпись	Дата	Чертеж проекта межевания территории	Стадия	Лист	Листов
Разработал		Полозова Е.Ю.					П	1	1
Проверил		Дубровская Л.А.							
Н.Контр.		Полозова Е.Ю.				Основной чертеж М 1:1000	Общество с ограниченной ответственностью "Кадастровый Центр"		
Генеральный директор		Дубровская Л.А.							