


ЧЕРТЕЖ ГРАДОСТРОИТЕЛЬНОГО ПЛАНА ЗЕМЕЛЬНОГО УЧАСТКА

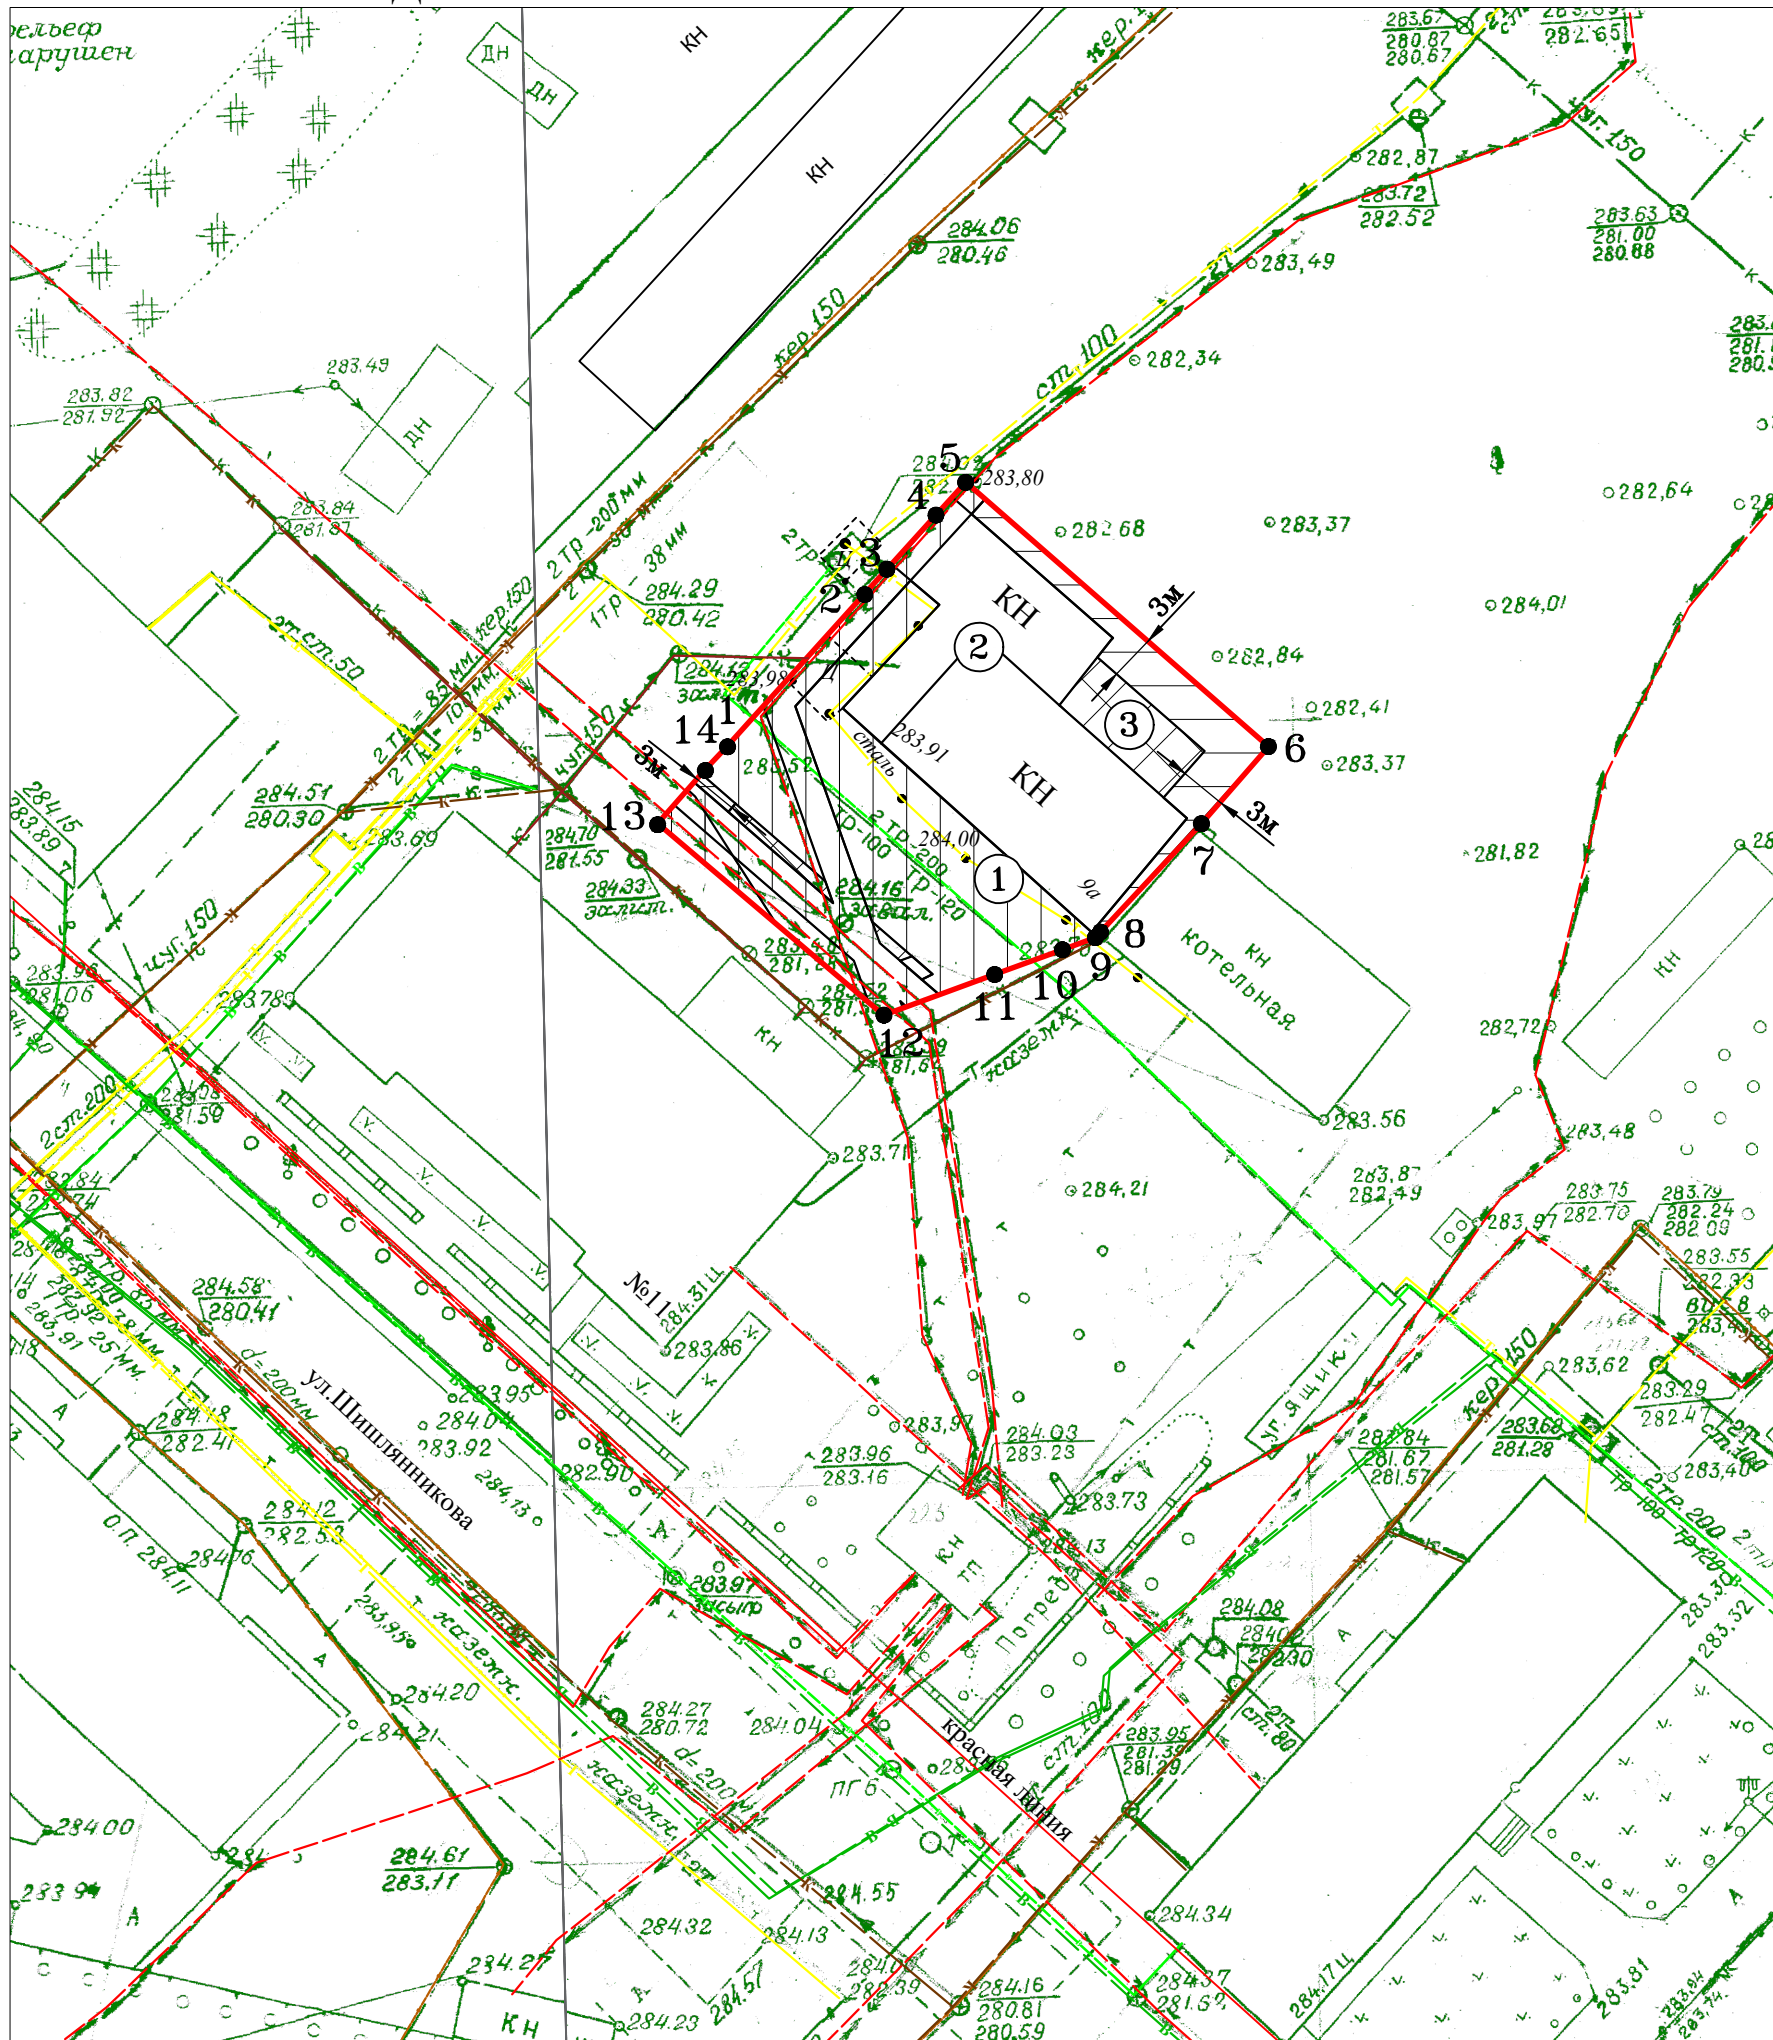

Земельный участок по адресу: Кемеровская область,
г. Ленинск-Кузнецкий, ул. Шишляникова, 9а
кадастровый номер 42:26:0301001:21637

УСЛОВНЫЕ ОБОЗНАЧЕНИЯ:

	Красная линия
	Граница земельного участка
	Зона допустимого размещения зданий, строений, сооружений
	Зона, в которой не допускается размещение зданий, строений, сооружений
	Зона действия ограничений, обременений для содержания и ремонта объектов инженерной инфраструктуры
	Номер точки поворотного угла
	Минимальные отступы от границ земельного участка

СУЩЕСТВУЮЩИЕ ИНЖЕНЕРНЫЕ СЕТИ:

	В — водопровод
	К — канализация
	ЛЭП
	Г — газоснабжение
	Электросеть

СУЩЕСТВУЮЩИЕ ЗДАНИЯ, СТРОЕНИЯ, СООРУЖЕНИЯ:

1	Теплосетевой комплекс юго-восточного планировочного района (42:26:0000000:457)
2	Нежилое здание (техническая документация не предоставлена)