

ТЕХНИКО-ЭКОНОМИЧЕСКИЕ ПОКАЗАТЕЛИ :

№ п/п	наименование	адрес	разрешенное использование	категория земель	площадь, кв.м.
1	Земельный участок для строительства многоквартирного жилого дома	Российская Федерация, Кемеровская область, Ленинск-Кузнецкий городской округ, г. Ленинск-Кузнецкий, ул. Топкинская, 152/1	Многоэтажная жилая застройка (высотная застройка)	земли населенных пунктов	4729

СОГЛАСОВАНО :

Председатель комитета по управлению муниципальным имуществом Ленинск-Кузнецкого городского округа


_____ Е.Г.Чудинова
" ____ " _____ 2019 г.

СОГЛАСОВАНО :

И.о. начальника УАиГ Ленинск-Кузнецкого городского округа

_____ Н.А.Шевцова
" ____ " _____ 2019 г.

Площадь земельного участка :ЗУ1 - 4729 кв.м.		
координаты МСК-42, 1 зона		
№ п/п	X	Y
н1	553108.77	1347124.82
н2	553125.55	1347165.70
н3	553115.19	1347178.01
н4	553089.80	1347214.01
н5	553088.59	1347218.48
н6	553057.00	1347253.08
н7	553044.23	1347188.33
н8	553052.96	1347182.67
н9	553105.59	1347125.22
н1	553108.77	1347124.82

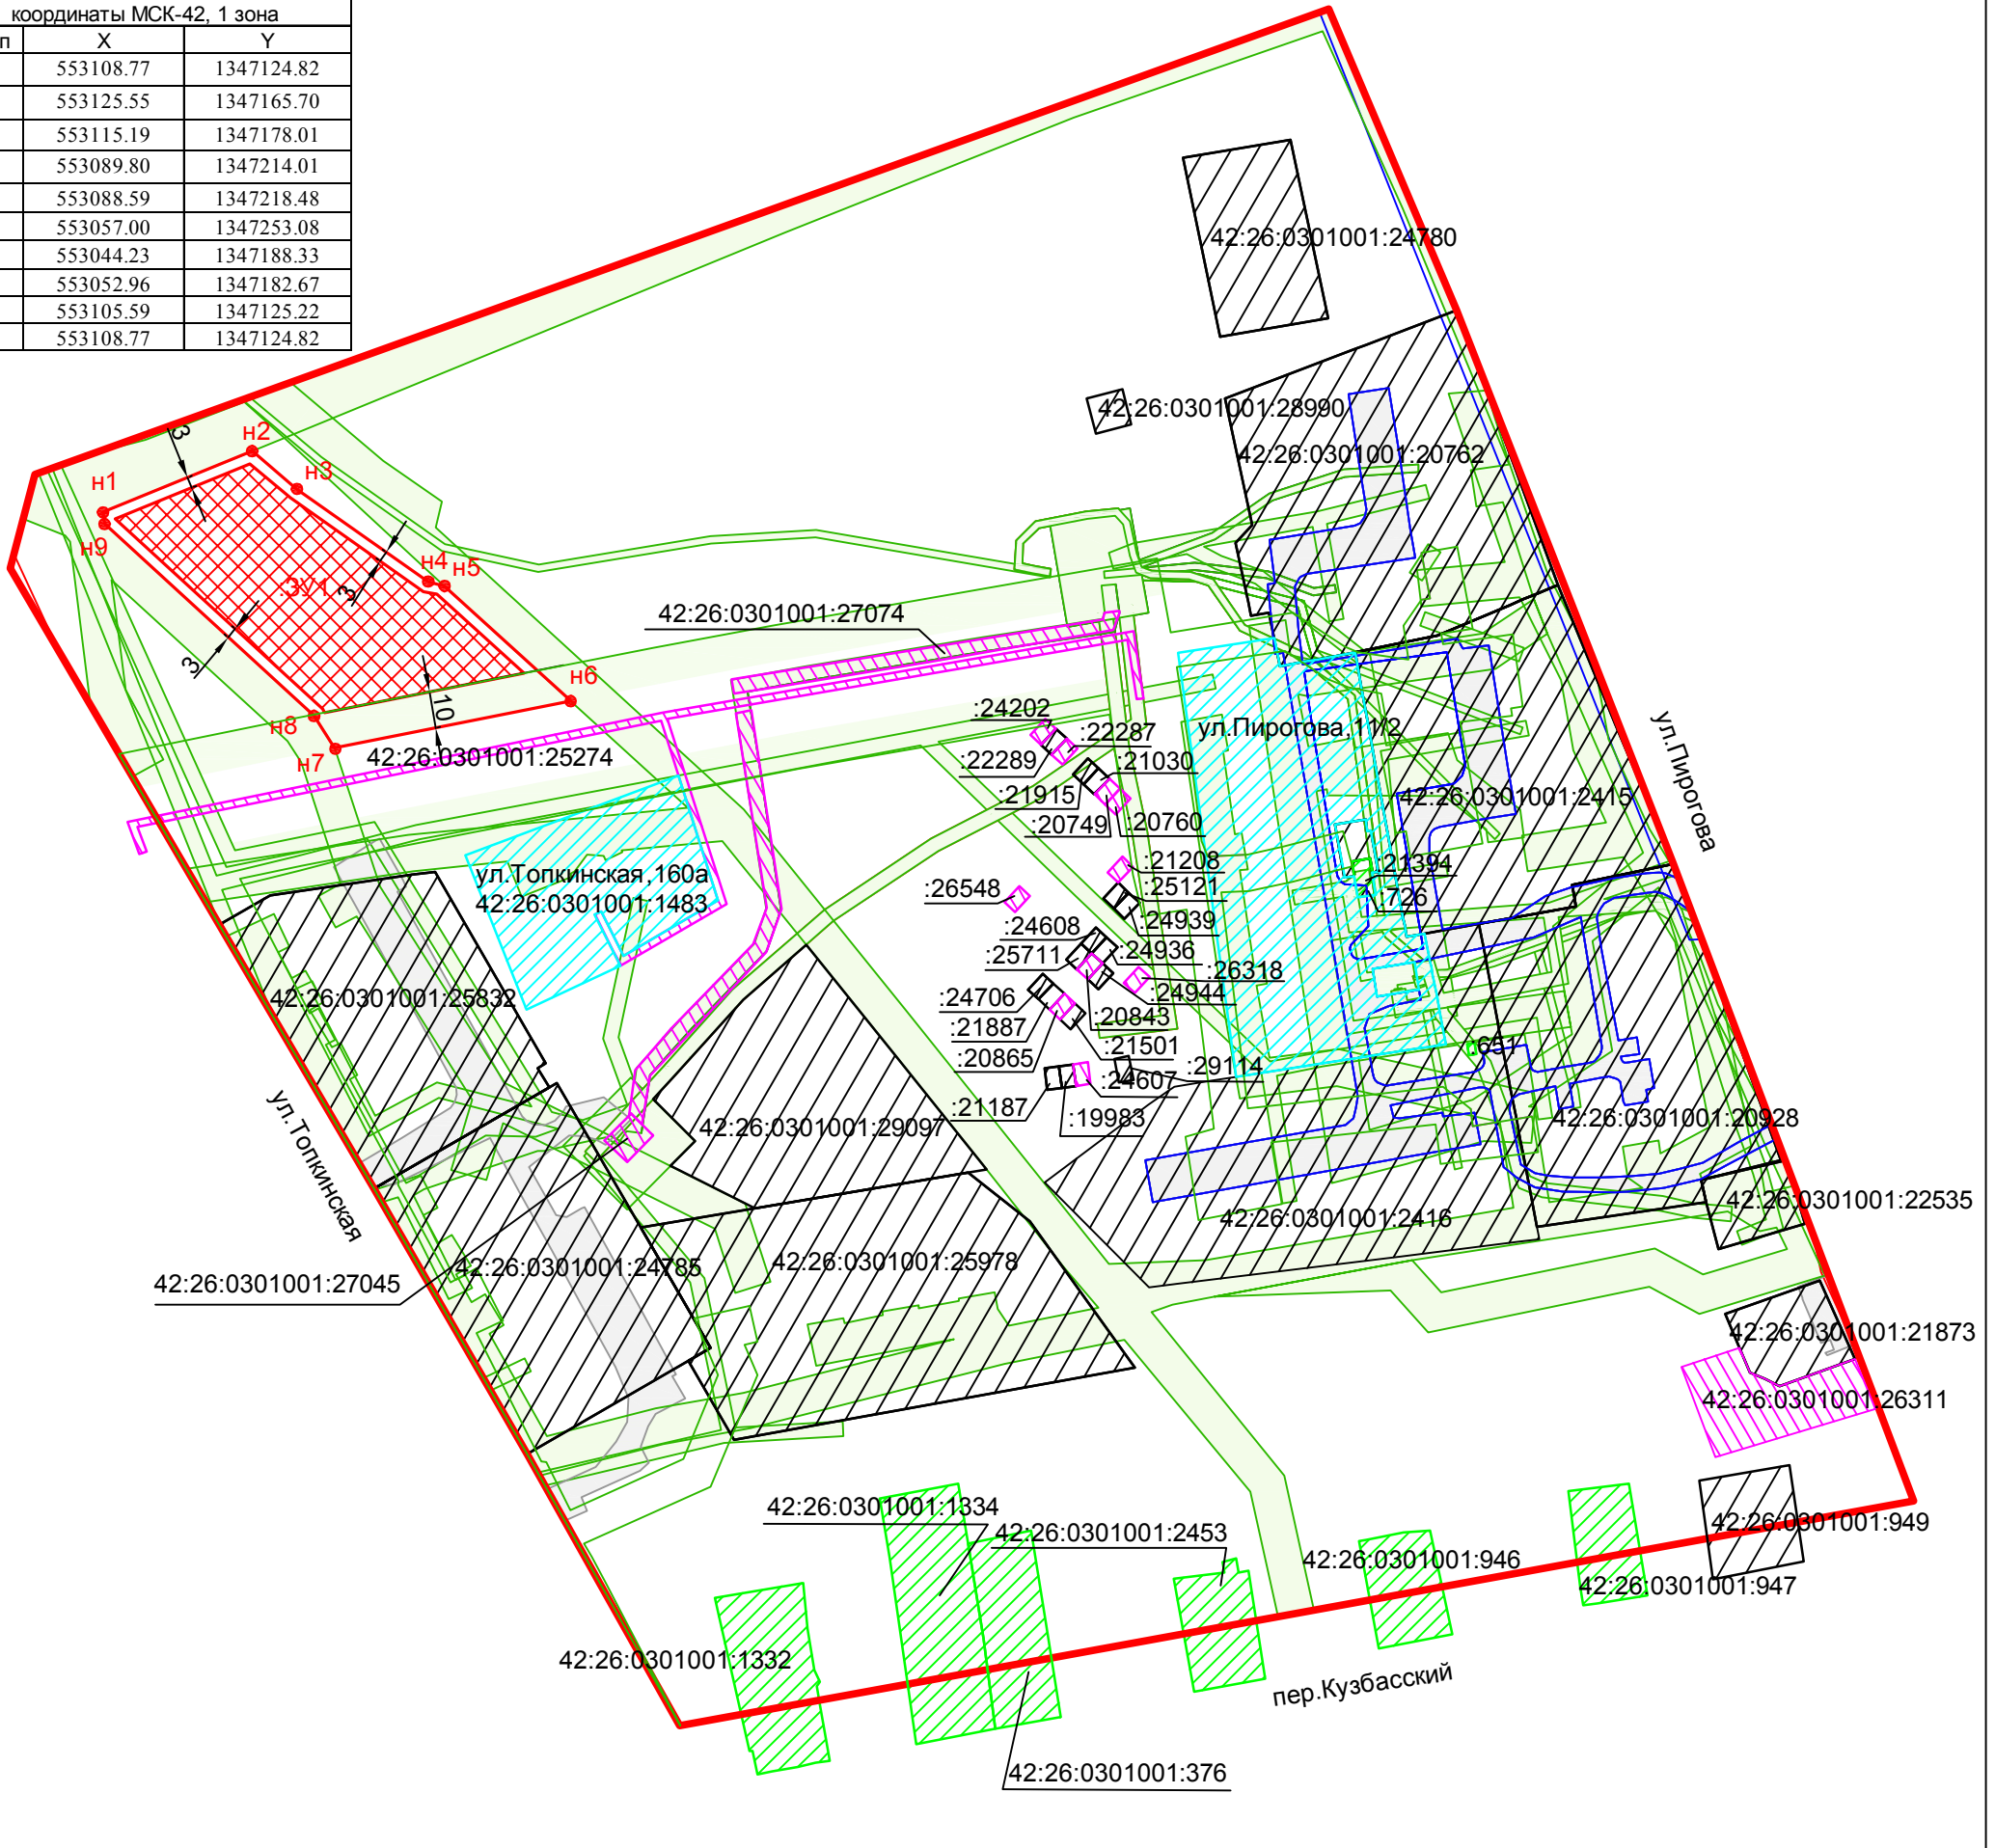

УСЛОВНЫЕ ОБОЗНАЧЕНИЯ :

- красная линия
- место допустимого размещения зданий, строений и сооружений на образуемом земельном участке
- границы земельных участков под многоквартирными жилыми домами в соответствии с "Проектом межевания условного микрорайона №2"
- проезды
- земельные участки, внесенные в Государственный кадастр недвижимости
- обозначение кадастрового номера земельного участка
- зоны действия публичных сервитутов вдоль инженерно-технических коммуникаций (водоснабжение, водоотведение, электроснабжение, телефонизация)
- :ЗУ1 обозначение вновь образованного земельного участка

0001-2019-ПМ					
Комитет по управлению муниципальным имуществом Ленинск-Кузнецкого городского округа					
Изм.	Количество	Лист	№ док.	Подпись	Дата
Разработал		Полозова Е.Ю.			
Проверил		Дубровская Л.А.			
Н.Контр.		Полозова Е.Ю.			
Генеральный директор		Дубровская Л.А.			
в границах условного микрорайона №2					Страница
Схема расположения земельного участка или земельных участков на кадастровом плане территории					Лист
М 1:2000					Листов
Общество с ограниченной ответственностью "Кадастровый Центр"					