


Список образуемых земельных участков и их основные характеристики

Условные обозначения образуемого земельного участка	Площадь образуемого земельного участка	Категория земель	Рекомендуемый вид разрешенного использования	Местоположение образуемого земельного участка
1	1586	Земли населенных пунктов	Земельные участки (территории) общего пользования	Российская Федерация, Кемеровская область - Кузбасс, Ленинск-Кузнецкий городской округ, г. Ленинск-Кузнецкий, ул.Топкинская, з/у 14б
2	5486	Земли населенных пунктов	Многоэтажная жилая застройка (высотная застройка)	Российская Федерация, Кемеровская область - Кузбасс, Ленинск-Кузнецкий городской округ, г. Ленинск-Кузнецкий, пер.Кузбасский, з/у 17/1
3	5531	Земли населенных пунктов	Многоэтажная жилая застройка (высотная застройка)	Российская Федерация, Кемеровская область - Кузбасс, Ленинск-Кузнецкий городской округ, г. Ленинск-Кузнецкий, пер.Кузбасский, з/у 19/1
4	5458	Земли населенных пунктов	Земельные участки (территории) общего пользования	Российская Федерация, Кемеровская область - Кузбасс, Ленинск-Кузнецкий городской округ, г. Ленинск-Кузнецкий, пер.Кузбасский, з/у 21/1
5	4531	Земли населенных пунктов	Многоэтажная жилая застройка (высотная застройка)	Российская Федерация, Кемеровская область - Кузбасс, Ленинск-Кузнецкий городской округ, г. Ленинск-Кузнецкий, пер.Кузбасский, з/у 23/1
6	4504	Земли населенных пунктов	Многоэтажная жилая застройка (высотная застройка)	Российская Федерация, Кемеровская область - Кузбасс, Ленинск-Кузнецкий городской округ, г. Ленинск-Кузнецкий, пер.Кузбасский, з/у 25/1

Обозначение характерных точек границ	Координаты МСК-42, зона 1, м		Обозначение характерных точек границ	Координаты МСК-42, зона 1, м	
	X	Y		X	Y
1	2	3	1	2	3
Условный номер земельного участка 1					
Площадь земельного участка 1586 кв.м.					
1	552850.54	1347241.18	8	552918.96	1347560.14
2	552876.06	1347285.29	9	552891.88	1347563.13
3	552854.40	1347297.85	10	552890.19	1347501.96
4	552841.68	1347291.81	11	552880.25	1347441.38
5	552824.29	1347255.92	12	552807.33	1347454.59
6	552850.54	1347241.18	13	552802.18	1347426.37
Условный номер земельного участка 2					
Площадь земельного участка 5486 кв.м.					
1	552824.29	1347255.92	1	552880.25	1347441.38
2	552841.68	1347291.81	2	552890.19	1347501.96
3	552854.40	1347297.85	3	552818.44	1347515.41
4	552862.01	1347339.81	4	552807.33	1347454.59
5	552788.83	1347353.19	1	552880.25	1347441.38
6	552776.02	1347283.03	Условный номер земельного участка 5		
1	552824.29	1347255.92	Площадь земельного участка 4504 кв.м.		
Условный номер земельного участка 3					
Площадь земельного участка 5531 кв.м.					
1	552862.01	1347339.81	1	552890.19	1347501.96
2	552874.32	1347407.77	2	552891.88	1347563.13
3	552875.33	1347413.02	3	552831.40	1347586.41
4	552802.18	1347426.37	4	552818.44	1347515.41
5	552788.83	1347353.19	1	552890.19	1347501.96
1	552862.01	1347339.81	Условный номер земельного участка 4		
Площадь земельного участка 5458 кв.м.					
1	552894.22	1347393.42			
2	552896.24	1347417.75			
3	552897.20	1347419.58			
4	552904.77	1347480.80			
5	552908.75	1347512.94			
6	552909.46	1347518.68			
7	552912.80	1347518.04			

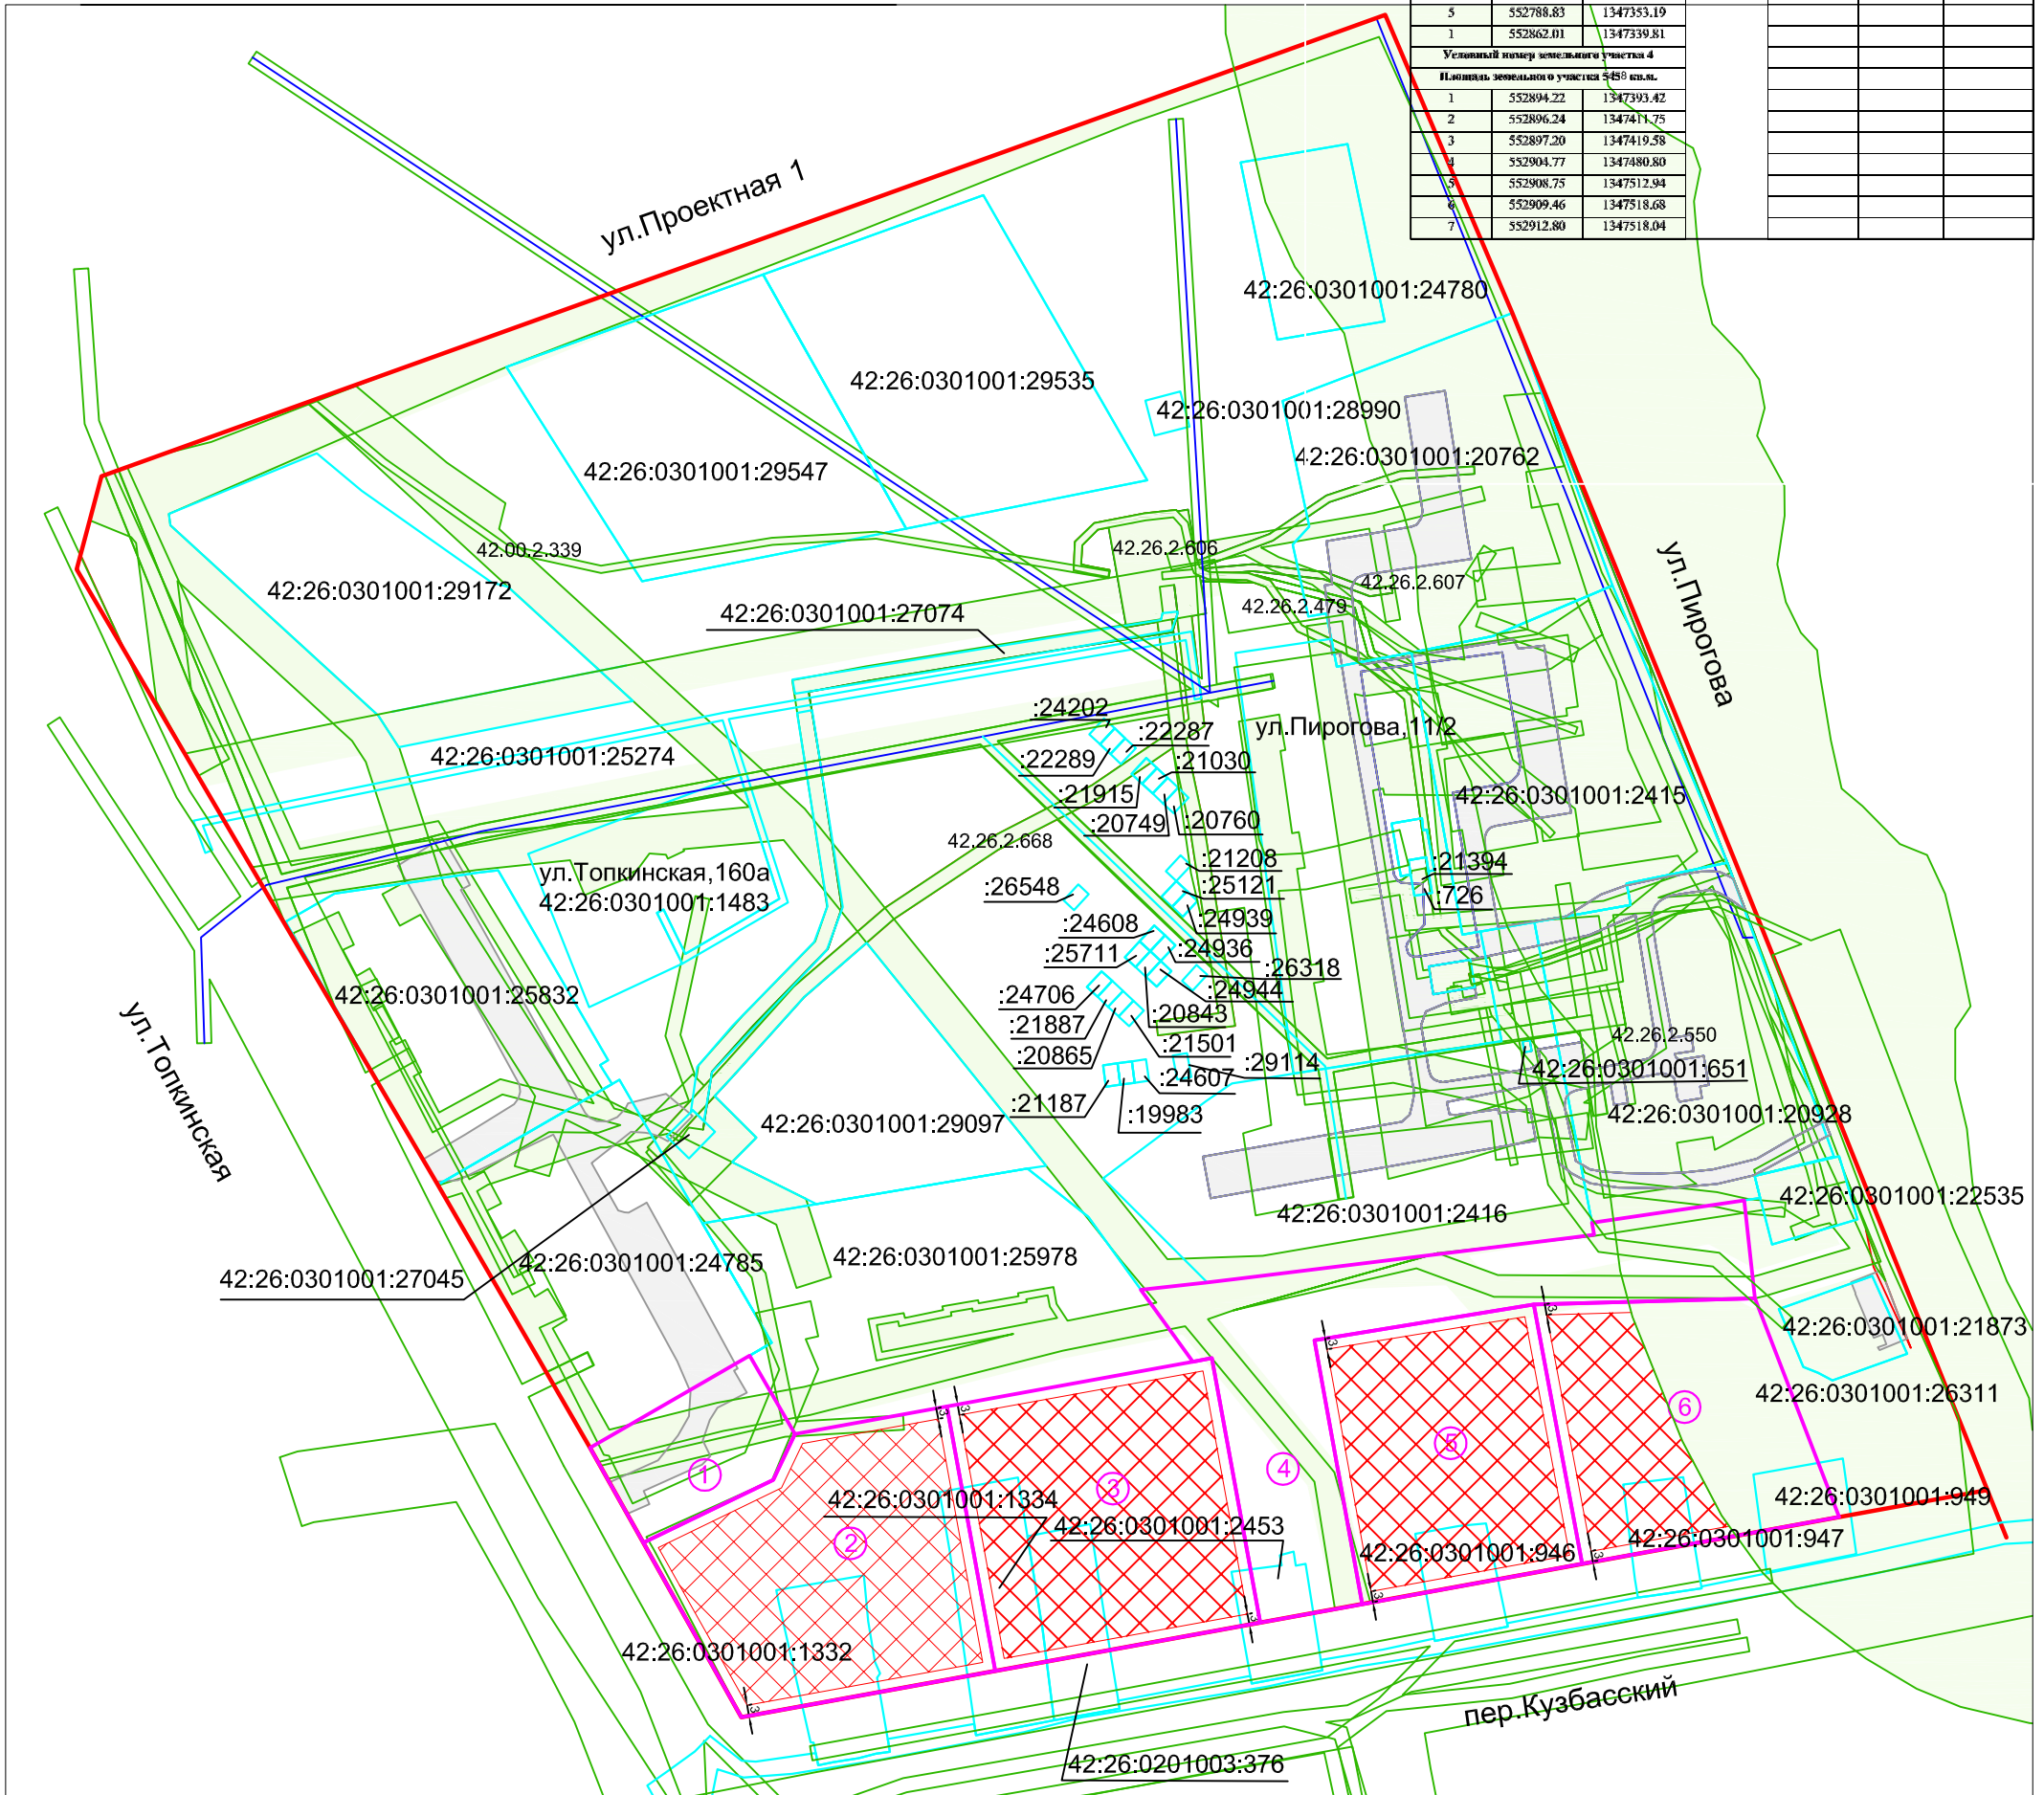

УСЛОВНЫЕ ОБОЗНАЧЕНИЯ:

- красная линия
- место допустимого размещения зданий, строений и сооружений на образуемом земельном участке
- проезды
- граница земельного участка, установленная в соответствии с земельным законодательством
- 42:26:0301001:2415 обозначение кадастрового номера земельного участка
- 42.00.2.339 обозначение кадастрового номера публичного сервитута
- зоны действия публичных сервитутов вдоль инженерно-технических коммуникаций (водоснабжение, водоотведение, электроснабжение, телефонизация) и водоохранной зоны
- 1 условное обозначение вновь образованного земельного участка
- граница вновь образованного земельного участка

Изм.	Кол.уч.	Лист	№ док.	Подпись	Дата
Разработал		Полозова Е.Ю.			
Проверил		Дубровская Л.А.			
Н.Контр.		Полозова Е.Ю.			
Генеральный директор		Дубровская Л.А.			

0001-2020-ПМ-2

Внесение изменений в проект межевания условного микрорайона № 2 Ленинск-Кузнецкого городского округа в части формирования земельных участков для строительства многоквартирных жилых домов по пер.Кузбасский с учетом проекта планировки территории квартала «Профсоюзный»

Чертеж проекта межевания территории

Стадия	Лист	Листов
П	1	1

Основной чертеж
М 1:2000

Общество с ограниченной ответственностью
"Кадастровый Центр"