



ЧЕРТЕЖ ГРАДОСТРОИТЕЛЬНОГО ПЛАНА ЗЕМЕЛЬНОГО УЧАСТКА

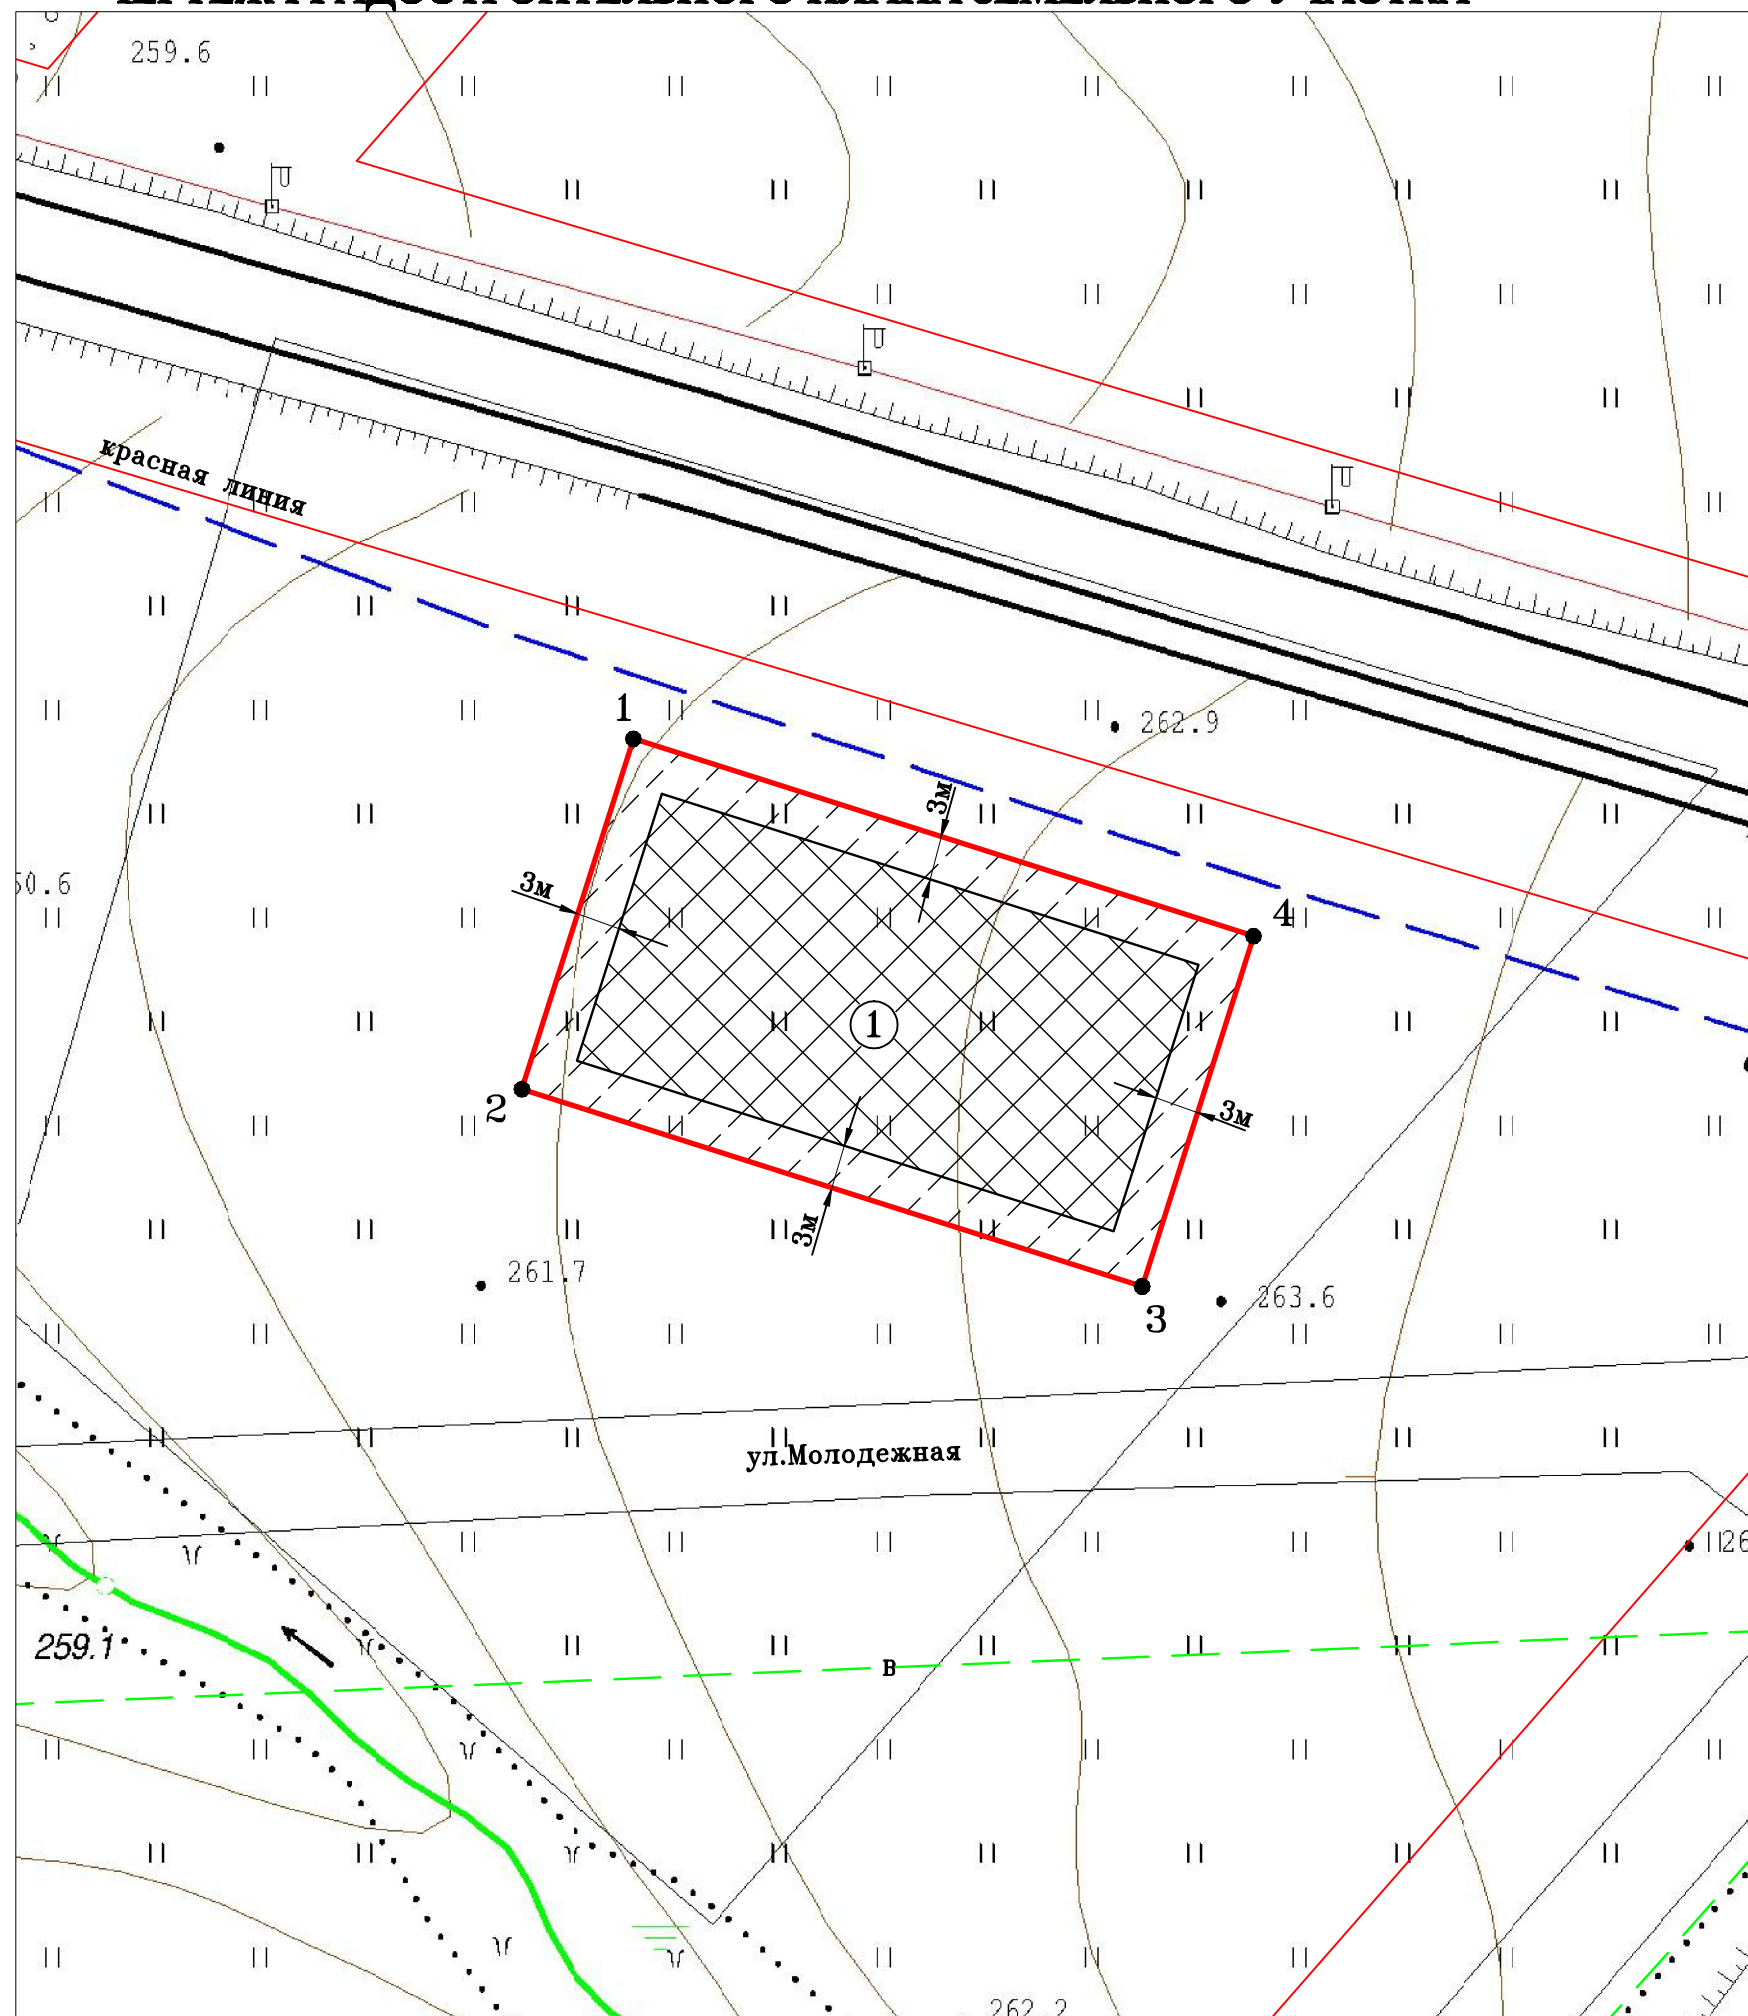

СИТУАЦИОННАЯ СХЕМА

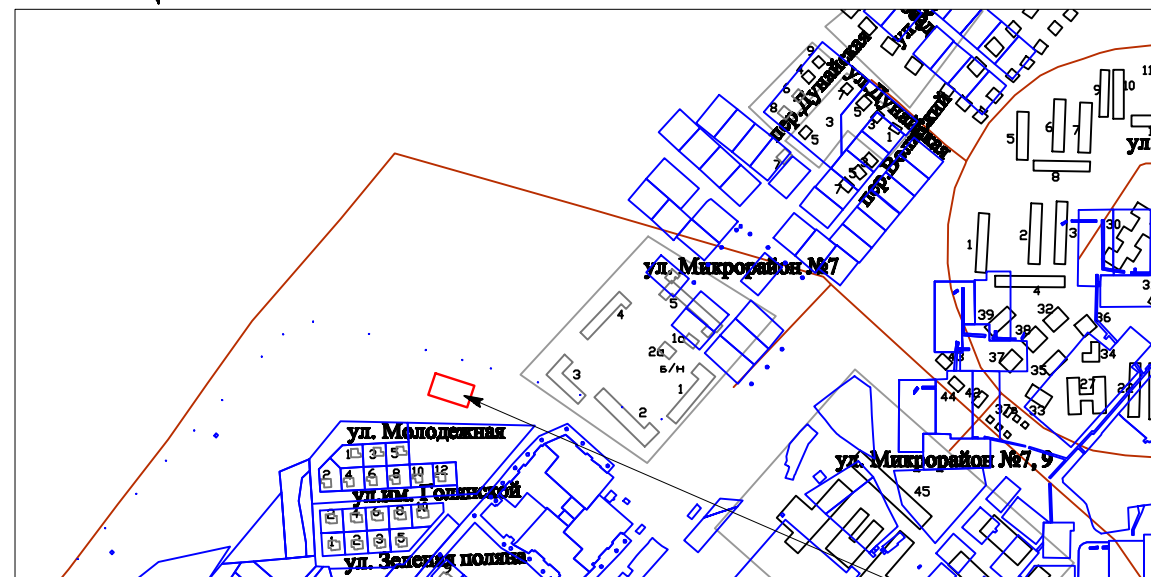

Земельный участок по адресу : Российская Федерация , Кемеровская область , Ленинск-Кузнецкий городской округ , г. Ленинск-Кузнецкий , ул. Молодежная , з/у 25
кадастровый номер 42:26:0301001:28991

УСЛОВНЫЕ ОБОЗНАЧЕНИЯ:

	Красная линия
	Граница земельного участка
	Зона допустимого размещения зданий, строений, сооружений
	Зона, в которой не допускается размещение зданий, строений, сооружений
	Номер точки поворотного угла
	Минимальные отступы от границ земельного участка
	Земельные участки, стоящие на ГКУ

КООРДИНАТЫ ПОВОРОТНЫХ ТОЧЕК

	X	Y
1	552193.86	1349484.93
2	552169.80	1349477.85
3	552157.26	1349520.45
4	552181.32	1349527.53

СУЩЕСТВУЮЩИЕ ИНЖЕНЕРНЫЕ СЕТИ:

	телефонная канализация
	водопровод

Масштаб 1:500