


№ п/п	Кадастровый номер земельного участка	Площадь, кв.м.	Условные обозначения образуемого земельного участка	Площадь образуемого земельного участка	Категория земель	Рекомендуемый вид разрешенного использования	Местоположение образуемого земельного участка
1.	-	-	:ЗУ1	5436	Земли населенных пунктов	Многоэтажная жилая застройка (высотная застройка)	РФ, Кемеровская область - Кузбасс, Ленинск-Кузнецкий городской округ, г. Ленинск-Кузнецкий, ул.Топкинская,152/2
2.	-	-	:ЗУ2	5499	Земли населенных пунктов	Многоэтажная жилая застройка (высотная застройка)	РФ, Кемеровская область - Кузбасс, Ленинск-Кузнецкий городской округ, г. Ленинск-Кузнецкий, ул.Топкинская,152/3

Каталог координат поворотных точек образуемых земельных участков

Обозначение характерных точек границ	Координаты МСК-42, зона 1, м	
	X	Y
1	2	3
Условный номер земельного участка :ЗУ1		
Площадь земельного участка 5436 кв.м.		
№ п/п	X	Y
n1	553149,42	1347218,10
n2	553174,96	1347289,04
n3	553104,71	1347328,57
n4	553090,10	1347255,59
n1	553149,42	1347218,10
Условный номер земельного участка :ЗУ2		
Площадь земельного участка 5499 кв.м.		
№ п/п	X	Y
n2	553174,96	1347289,04
n5	553196,88	1347349,89
n6	553118,04	1347395,21
n3	553104,71	1347328,57
n2	553174,96	1347289,04

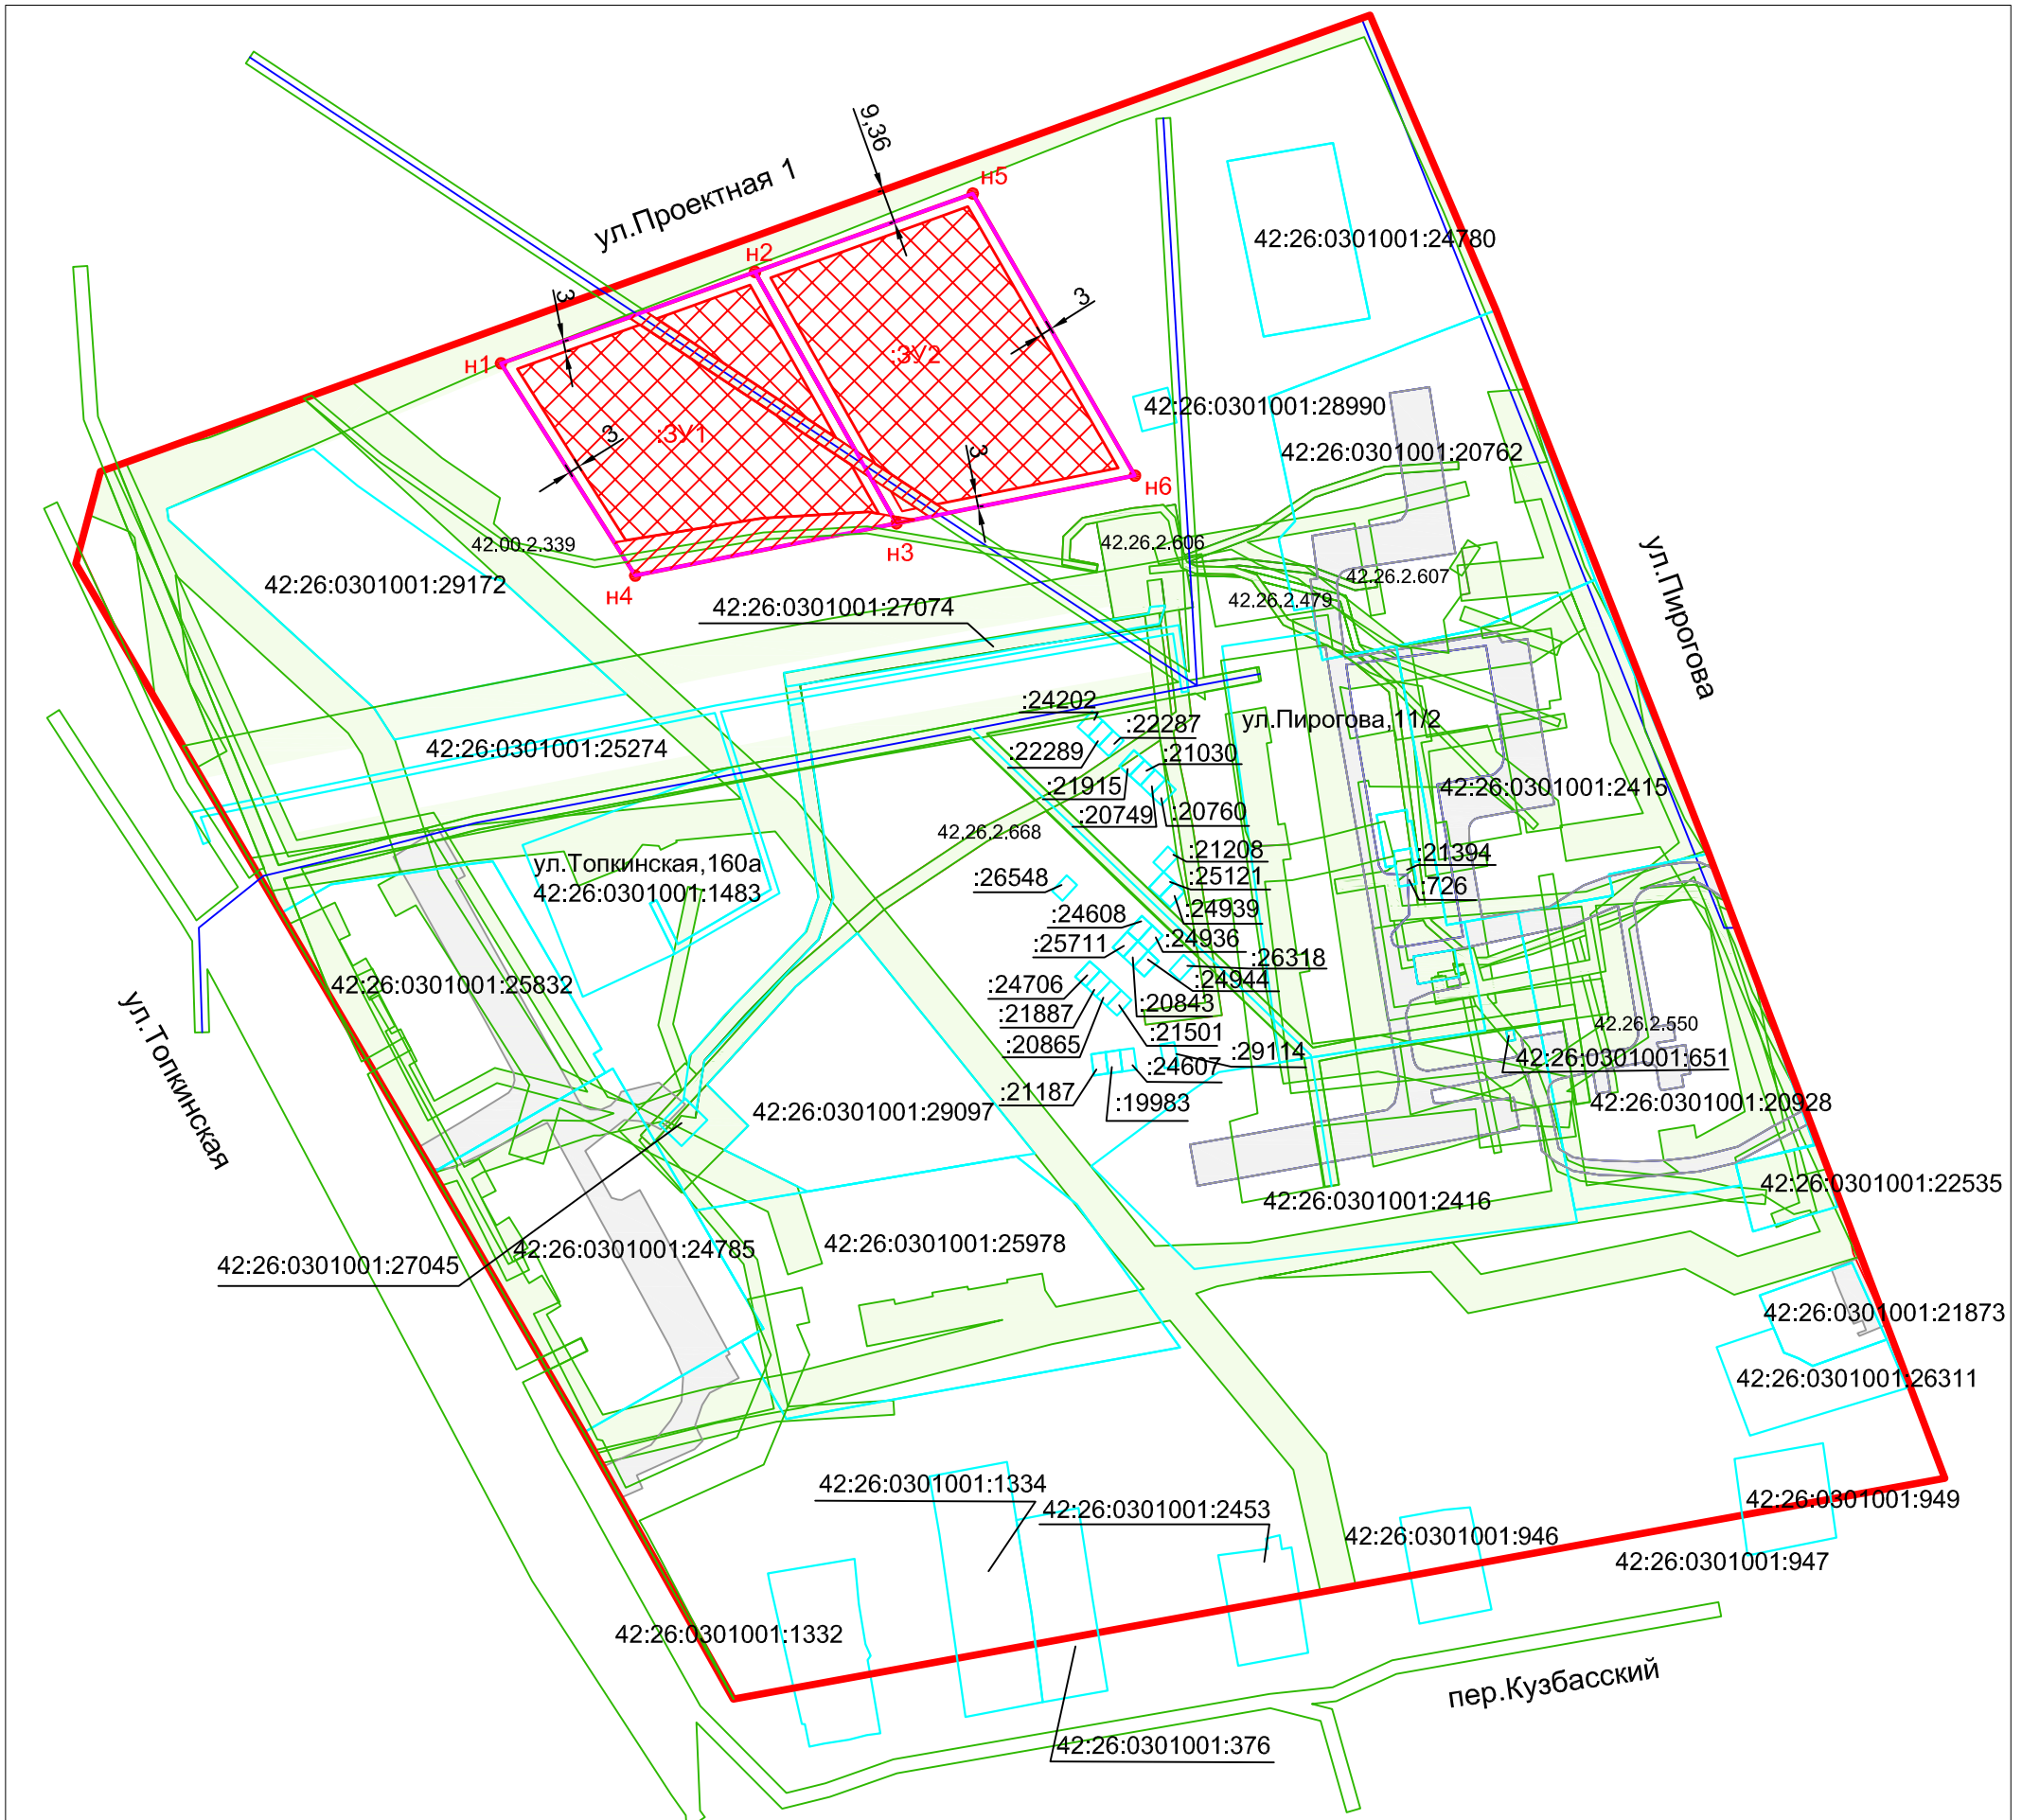

УСЛОВНЫЕ ОБОЗНАЧЕНИЯ:

- красная линия
- место допустимого размещения зданий, строений и сооружений на образуемом земельном участке
- охранные зоны сетей электроснабжения и телефонной канализации
- проезды
- граница земельного участка, установленная в соответствии с земельным законодательством
- 42:26:0301001:2415 обозначение кадастрового номера земельного участка
- 42.00.2.339 обозначение кадастрового номера публичного сервитута
- зоны действия публичных сервитутов вдоль инженерно-технических коммуникаций (водоснабжение, водоотведение, электроснабжение, телефонизация)
- :ЗУ1 обозначение вновь образованного земельного участка
- граница вновь образованного земельного участка

Изм.	Кол.уч.	Лист	№ док.	Подпись	Дата
Разработал		Полозова Е.Ю.			
Проверил		Дубровская Л.А.			
Н.Контр.		Полозова Е.Ю.			
Генеральный директор		Дубровская Л.А.			

0001-2020-ПМ-2		
Внесение изменений в проект межевания территории микрорайона №2 Ленинск-Кузнецкого городского округа в части внесения в проект межевания земельных участков под строительство многоквартирных жилых домов по ул.Топкинская, 152/2, ул.Топкинская, 152/3		
Чертеж проекта межевания территории		
Стадия	Лист	Листов
П	1	1
Основной чертеж М 1:2000		
Общество с ограниченной ответственностью "Кадастровый Центр"		