Схема расположения земельного участка на кадастровом плане территории

УТВЕРЖДЕНА:

_____

_____

_____

от "____"_____ _____г. № _____

Кадастровый квартал 42:26:0401001

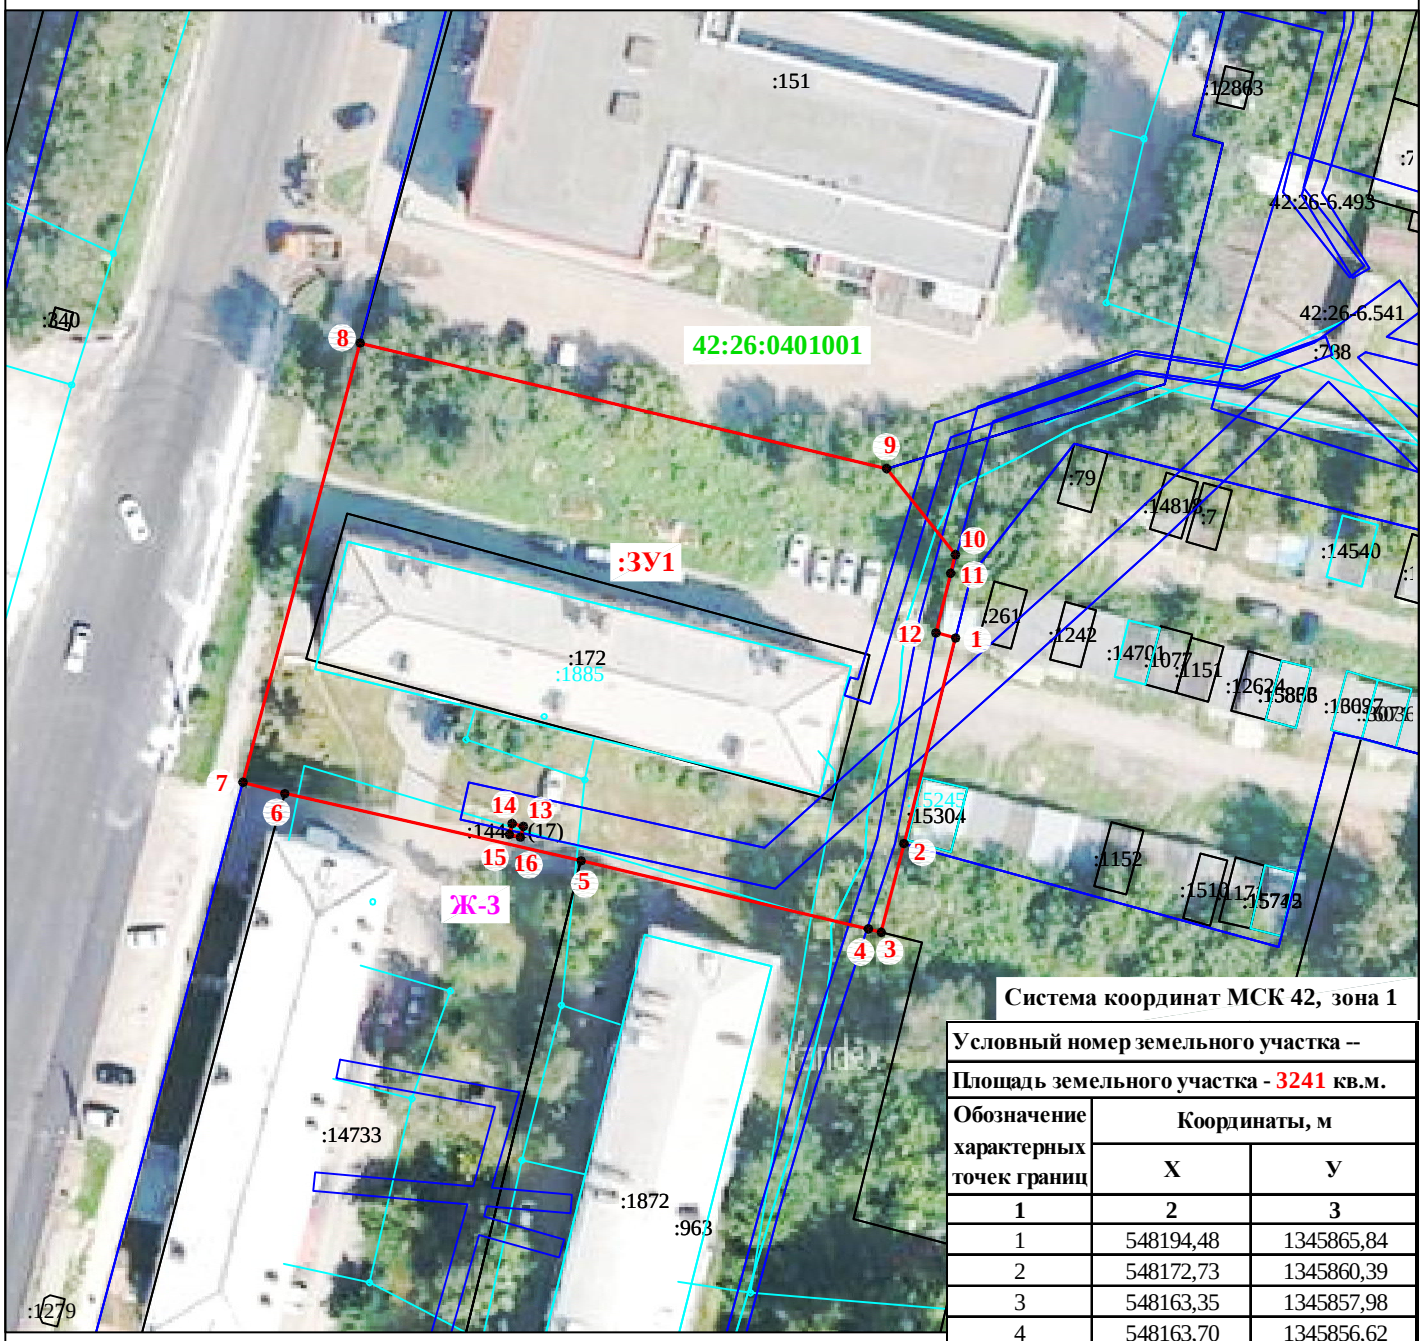

Система координат МСК 42, зона 1

МАСШТАБ 1:800

УСЛОВНЫЕ ОБОЗНАЧЕНИЯ:

- граница кадастрового квартала;
- граница образуемого земельного участка;
- часть границы, сведения ЕГРН о которой позволяют однозначно определить ее положение на местности;
- граница зданий, строений, сооружений;
- граница зоны с особыми условиями использования территории;
- 1 - характерная точка границы, сведения о которой позволяют однозначно определить её положение на местности;
- :43 - кадастровый номер земельного участка по сведениям ЕГРН;
- :ЗУ1 - обозначение образуемого земельного участка;
- Ж-3 - зона многоэтажной жилой застройки до 10 этажей .

Условный номер земельного участка --

Площадь земельного участка - 3241 кв.м.

Обозначение характерных точек границ	Координаты, м	
	X	У
1	2	3
1	548194,48	1345865,84
2	548172,73	1345860,39
3	548163,35	1345857,98
4	548163,70	1345856,62
5	548170,92	1345826,23
6	548178,03	1345794,91
7	548179,21	1345790,47
8	548225,69	1345802,87
9	548212,40	1345858,56
10	548203,31	1345865,82
11	548201,34	1345865,34
12	548195,03	1345863,77
1	548194,48	1345865,84
13	548174,55	1345820,12
14	548174,86	1345818,96
15	548173,71	1345818,65
16	548173,40	1345819,82
13	548174,55	1345820,12

Примечание:

- земельный участок образуется путем перераспределения земельного участка с кадастровым номером 42:26:0401001:172 и земель, находящихся в государственной или муниципальной собственности.