Схема расположения земельного участка на кадастровом плане территории

УТВЕРЖДЕНА:
постановлением администрации
Ленинск-Кузнецкого
муниципального округа
от "____"_____ _____г. № _____

Кадастровый квартал 42:26:0301001

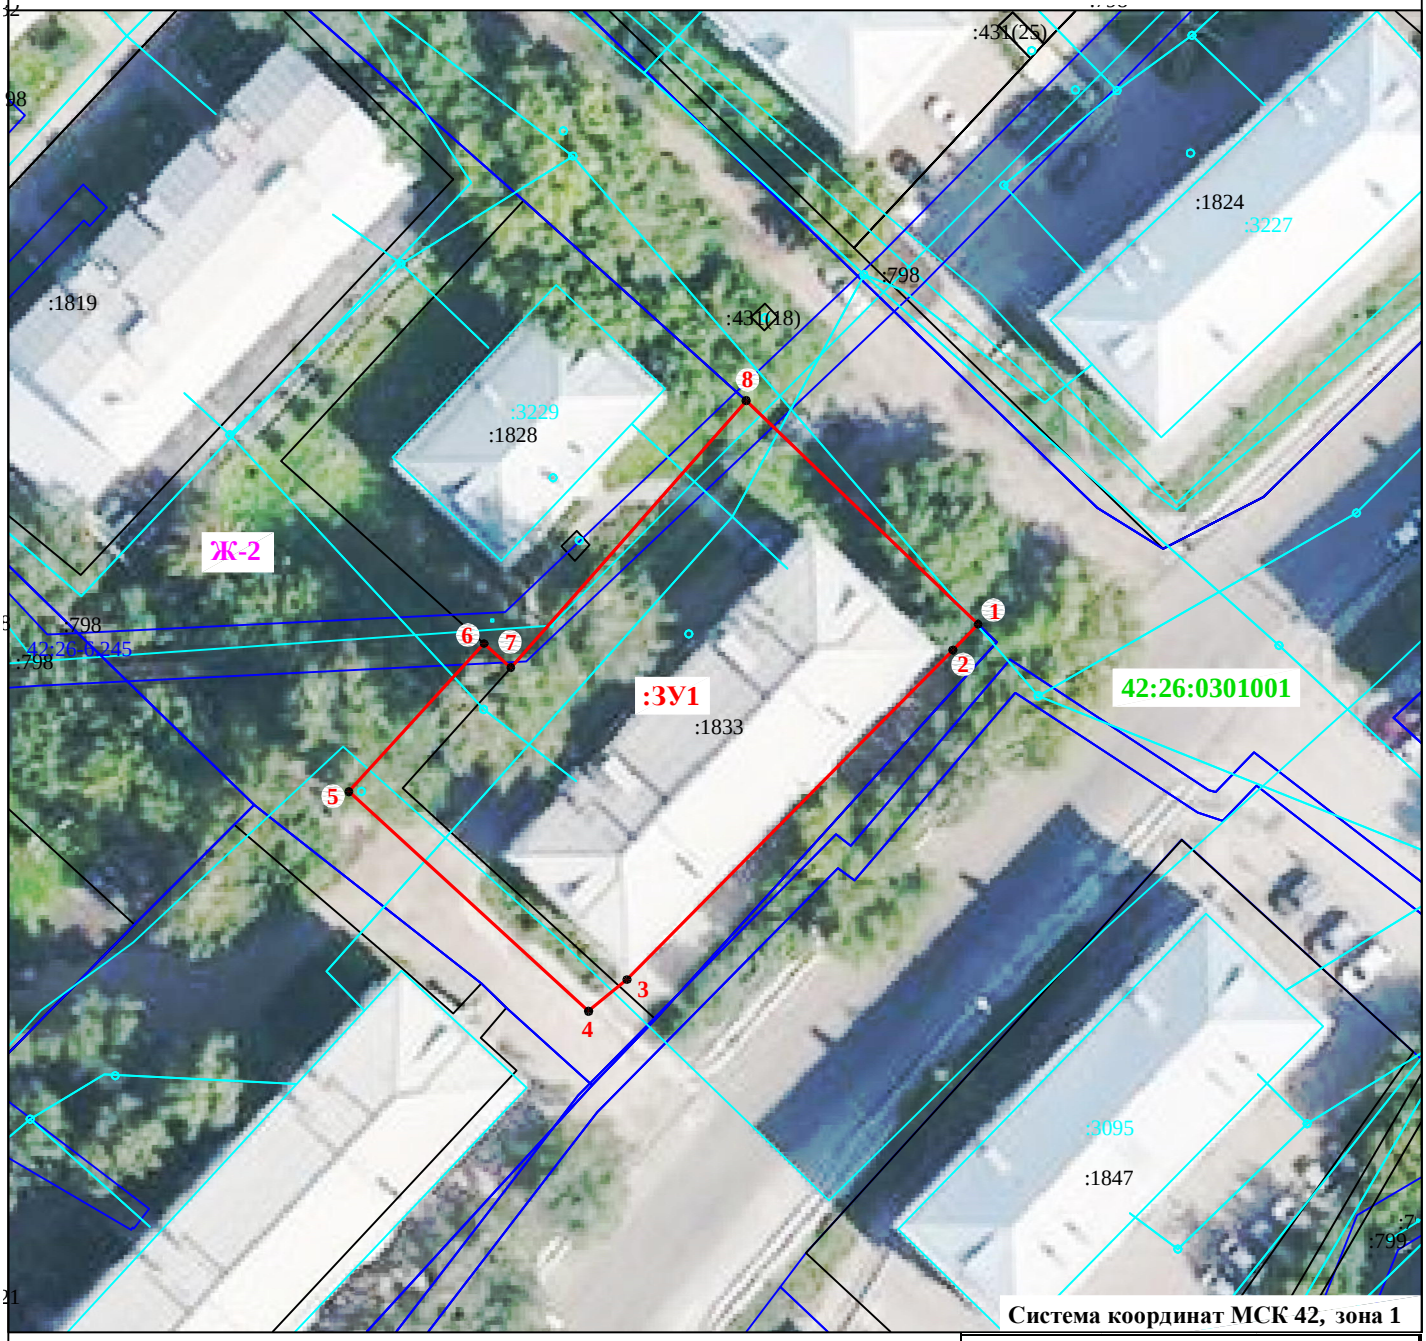

Система координат МСК 42, зона 1

МАСШТАБ 1:600

УСЛОВНЫЕ ОБОЗНАЧЕНИЯ:

- граница кадастрового квартала;
- граница образуемого земельного участка;
- часть границы, сведения ЕГРН о которой позволяют однозначно определить ее положение на местности;
- граница зданий, строений, сооружений;
- граница зоны с особыми условиями использования территории;
- 1 - характерная точка границы, сведения о которой позволяют однозначно определить её положение на местности;
- :43 - кадастровый номер земельного участка по сведениям ЕГРН;
- :ЗУ1 - обозначение образуемого земельного участка;
- Ж-2 - зона малоэтажной смешанной жилой застройки 2–4 этажа .

Условный номер земельного участка --

Площадь земельного участка - 1113 кв.м.

Обозначение характерных точек границ	Координаты, м	
	X	У
1	2	3
1	549397,67	1346127,91
2	549395,62	1346125,91
3	549369,47	1346100,06
4	549366,96	1346097,01
5	549384,38	1346078,00
6	549396,14	1346088,72
7	549394,23	1346090,84
8	549415,41	1346109,51
1	549397,67	1346127,91

Примечание:

- земельный участок образуется путем перераспределения земельного участка с кадастровым номером 42:26:0301001:1833 и земель, находящихся в государственной или муниципальной собственности.