СОГЛАСОВАНО:

Председатель комитета по управлению муниципальным имуществом
администрации Ленинск-Кузнецкого городского округа

_____ Е.Г.Чудинова

"_____"_____ 2018 г.

СОГЛАСОВАНО:

И.о.начальника УАиГ администрации
Ленинск-Кузнецкого городского округа

_____ Н.А.Шевцова

"_____"_____ 2018 г.

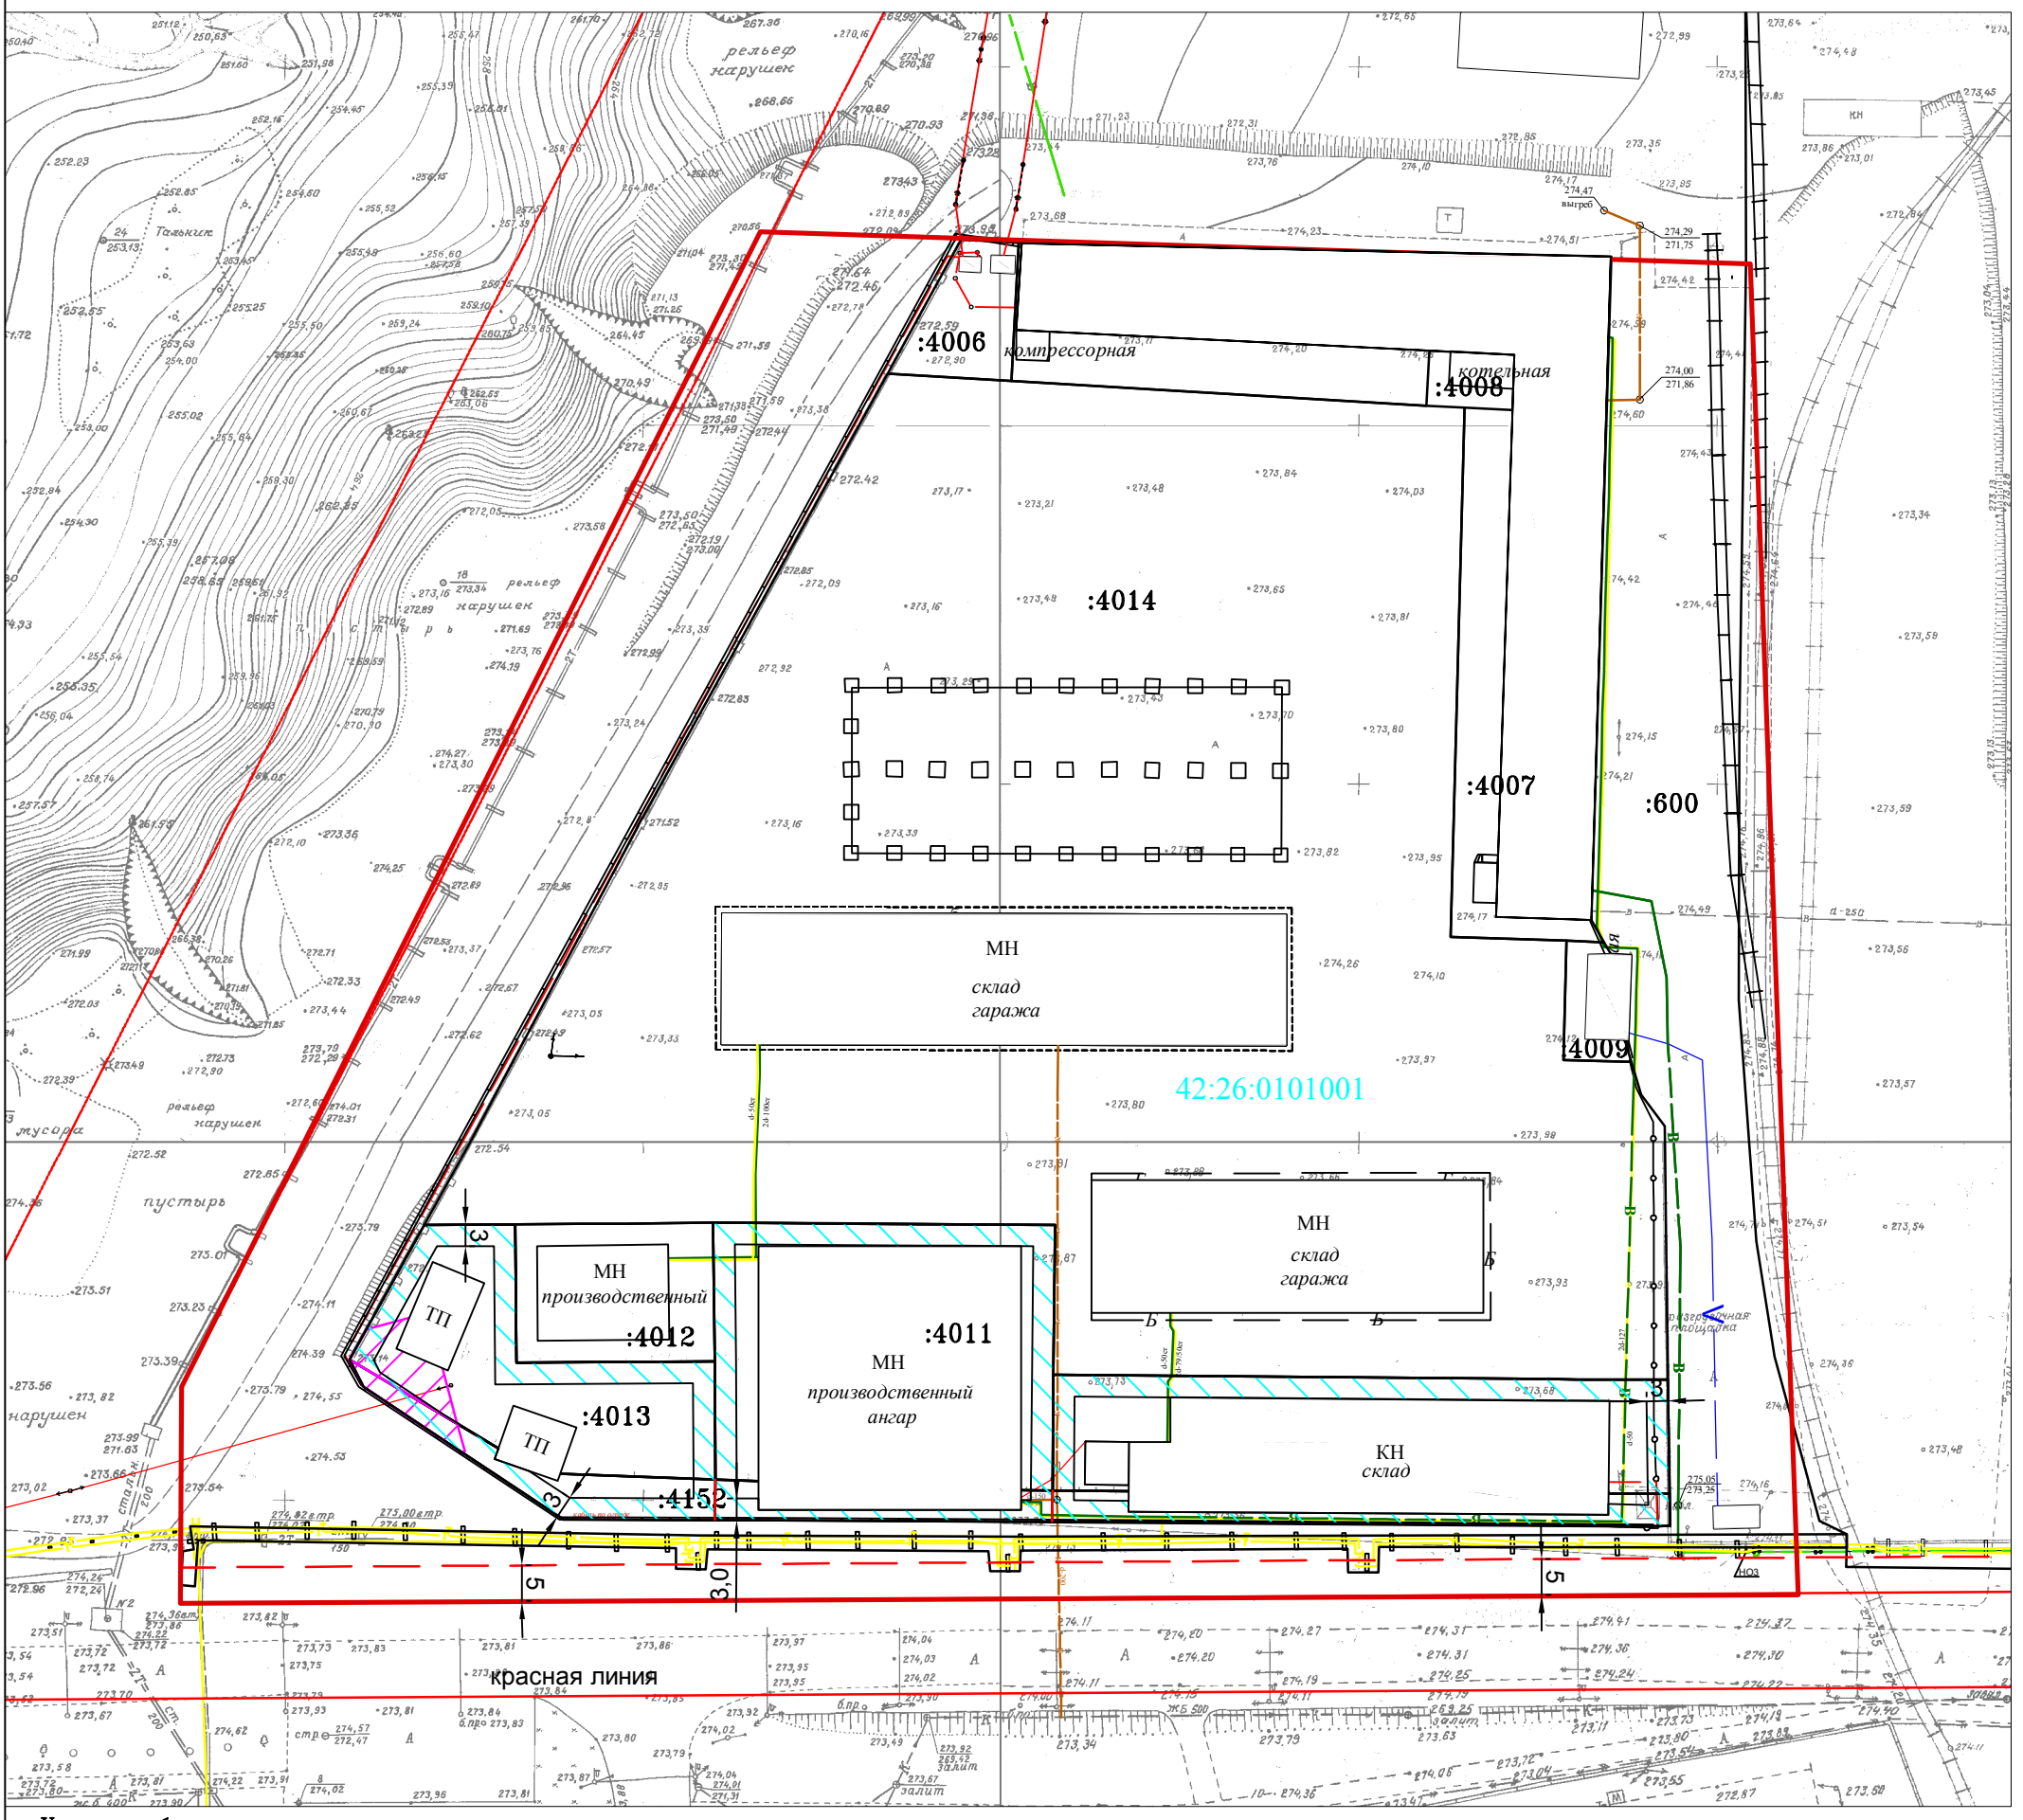

Условные обозначения:

:4152 - надпись кадастрового номера земельного участка

- существующая часть границы, имеющиеся в ЕГРН сведения о которой достаточны для определения ее местоположения

- вновь образованная часть границы , сведения о которой достаточны для определения ее местоположения

42:26:0101001 - надпись номера кадастрового квартала

- красная линия

- граница территориальной зоны производственных и коммунально-складских объектов I-V классов вредности (ПК-1)

- часть зоны с особыми условиями территории 42.26.2.476

- минимальные отступы от границ земельных участков в целях определения мест допустимого размещения зданий, строений, сооружений, за пределами которых запрещено строительство зданий, строений, сооружений, - 3 м при соблюдении Федерального закона от 22.07.2008 № 123-ФЗ «Технический регламент о требованиях пожарной безопасности».

- линия регулирования застройки

Изм.	Кол.уч.	Лист	№ док.	Подпись	Дата
Разработал		Полозова Е.Ю.			
Проверил		Дубровская Л.А.			
Н.Контр.		Полозова Е.Ю.			
Генеральный директор		Дубровская Л.А.			

0002-2018-ПМ

Общество с ограниченной ответственностью "Метакон"

в границах территориальной зоны производственных и коммунально-складских объектов I-V классов вредности (ПК-1) в северо-восточном планировочном районе (промышленный район П-I-2)

Стадия	Лист	Листов
П	2	7

Ситуационный план расположения земельных участков
М 1:1000

Общество с ограниченной ответственностью "Кадастровый Центр"