

## УТВЕРЖДЕН

постановлением администрации  
Ленинск-Кузнецкого городского  
округа от 28.10.2020 № 1784

## ТЕКСТОВЫЙ РАЗДЕЛ СХЕМЫ

размещения нестационарных торговых объектов на землях или земельных участках,  
находящихся в государственной или муниципальной собственности,  
на территории Ленинск-Кузнецкого городского округа

| Порядковый номер строки | Адресный ориентир размещения нестационарного торгового объекта | Кадастровый номер земельного участка, на котором расположен нестационарный торговый объект (при наличии) | Площадь нестационарного торгового объекта, кв. м | Тип нестационарного торгового объекта | Вид торговли | Специализация торговли        | Период размещения нестационарного торгового объекта | Информация об использовании нестационарного торгового объекта субъектами предпринимательства |
|-------------------------|----------------------------------------------------------------|---|--------------------------------------------------|---------------------------------------|--------------|-------------------------------|-----------------------------------------------------|----------------------------------------------------------------------------------------------|
| 1                       | 2                                                              | 3   | 4                                                | 5                                     | 6            | 7                             | 8                                                   | 9                                                                                            |
| 1.                      | На пересечении улиц Абрамцева и Топкинская                     | —   | 15                                               | киоск                                 | розничная    | продовольственные товары      | 5 лет                                               | субъект малого предпринимательства                                                           |
| 2.                      | На пересечении улицы Пирогова и переулка Кузбасский            | —   | 15                                               | павильон                              | розничная    | смешанный ассортимент товаров | 5 лет                                               | субъект малого предпринимательства                                                           |
| 3.                      | На пересечении улицы Пирогова и переулка Кузбасский            | —   | 15                                               | киоск                                 | розничная    | продовольственные товары      | 5 лет                                               | субъект малого предпринимательства                                                           |
| 4.                      | В районе жилого дома по ул.Пирогова, 11/2                      | —   | 52                                               | павильон                              | розничная    | смешанный ассортимент товаров | 5 лет                                               | субъект малого предпринимательства                                                           |

| 1   | 2                                                 | 3                  | 4   | 5        | 6         | 7                                | 8     | 9                                  |
|-----|---------------------------------------------------|--------------------|-----|----------|-----------|----------------------------------|-------|------------------------------------|
| 5.  | В районе остановки «Лесной городок»               | 42:26:0301002:4466 | 22  | павильон | розничная | непродовольственные товары       | 5 лет | субъект малого предпринимательства |
| 6.  | В районе остановки «Лесной городок»               | 42:26:0301002:4467 | 15  | павильон | розничная | смешанный ассортимент товаров    | 5 лет | субъект малого предпринимательства |
| 7.  | В районе остановки «Лесной городок»               | 42:26:0301002:4465 | 14  | павильон | розничная | смешанный ассортимент товаров    | 5 лет | субъект малого предпринимательства |
| 8.  | В районе остановки «Лесной городок»               | —                  | 8   | павильон | розничная | смешанный ассортимент товаров    | 5 лет | субъект малого предпринимательства |
| 9.  | В районе остановки «Лесной городок»               | 42:26:0301002:4464 | 8   | киоск    | розничная | периодическая печатная продукция | 5 лет | субъект малого предпринимательства |
| 10. | В районе остановки «Лесной городок»               | 42:26:0301002:4496 | 8   | павильон | розничная | смешанный ассортимент товаров    | 5 лет | субъект малого предпринимательства |
| 11. | В районе нежилого здания по ул.Лесной городок, 37 | —                  | 27  | павильон | розничная | общественное питание             | 5 лет | субъект малого предпринимательства |
| 12. | В районе жилого дома по ул.Шолохова, 21           | 42:26:0301002:4283 | 63  | павильон | розничная | смешанный ассортимент товаров    | 5 лет | субъект малого предпринимательства |
| 13. | В районе жилого дома по ул.пос.Строительный, 30   | 42:26:0101001:33   | 59  | павильон | розничная | смешанный ассортимент товаров    | 5 лет | субъект малого предпринимательства |
| 14. | В районе ТЦ «Фабрика»                             | 42:26:0101001:3992 | 116 | павильон | розничная | смешанный ассортимент товаров    | 5 лет | субъект малого предпринимательства |

| 1   | 2                                              | 3                  | 4  | 5        | 6         | 7                             | 8     | 9                                  |
|-----|------------------------------------------------|--------------------|----|----------|-----------|-------------------------------|-------|------------------------------------|
| 15. | В районе ТЦ «Фабрика»                          | 42:26:0101001:3876 | 52 | павильон | розничная | смешанный ассортимент товаров | 5 лет | субъект малого предпринимательства |
| 16. | В районе ТЦ «Фабрика»                          | 42:26:0101001:2731 | 98 | павильон | розничная | общественное питание          | 5 лет | субъект малого предпринимательства |
| 17. | В районе ТЦ «Фабрика»                          | 42:26:0101001:3891 | 40 | павильон | розничная | смешанный ассортимент товаров | 5 лет | субъект малого предпринимательства |
| 18. | В районе ТЦ «Фабрика»                          | 42:26:0101001:3970 | 92 | павильон | розничная | смешанный ассортимент товаров | 5 лет | субъект малого предпринимательства |
| 19. | В районе ТЦ «Фабрика»                          | 42:26:0101001:3963 | 92 | павильон | розничная | продовольственные товары      | 5 лет | субъект малого предпринимательства |
| 20. | В районе ТЦ «Фабрика»                          | 42:26:0101001:4004 | 35 | павильон | розничная | смешанный ассортимент товаров | 5 лет | субъект малого предпринимательства |
| 21. | В районе ТЦ «Фабрика»                          | —                  | 40 | павильон | розничная | смешанный ассортимент товаров | 5 лет | субъект малого предпринимательства |
| 22. | В районе ТЦ «Фабрика»                          | —                  | 36 | павильон | розничная | смешанный ассортимент товаров | 5 лет | субъект малого предпринимательства |
| 23. | В районе нежилого здания по б-ру Химиков, 10/1 | —                  | 14 | киоск    | розничная | продовольственные товары      | 5 лет | субъект малого предпринимательства |
| 24. | В районе нежилого здания по б-ру Химиков, 10/1 | —                  | 17 | киоск    | розничная | продовольственные товары      | 5 лет | субъект малого предпринимательства |

| 1   | 2                                                     | 3                  | 4  | 5        | 6         | 7                                | 8     | 9                                  |
|-----|-------------------------------------------------------|--------------------|----|----------|-----------|----------------------------------|-------|------------------------------------|
| 25. | В районе нежилого здания по б-ру Химиков, 10/1        | —                  | 10 | киоск    | розничная | периодическая печатная продукция | 5 лет | субъект малого предпринимательства |
| 26. | В районе нежилого здания по пр-кту Кольчугинский, 5/1 | —                  | 30 | павильон | розничная | непродовольственные товары       | 5 лет | субъект малого предпринимательства |
| 27. | В районе жилого дома по пр-кту Текстильщиков, 5/1     | —                  | 12 | киоск    | розничная | продовольственные товары         | 5 лет | субъект малого предпринимательства |
| 28. | В районе жилого дома по пр-кту Текстильщиков, 5/1     | —                  | 11 | киоск    | розничная | периодическая печатная продукция | 5 лет | субъект малого предпринимательства |
| 29. | В районе гаражного кооператива «РИКО»                 | —                  | 29 | павильон | розничная | непродовольственные товары       | 5 лет | субъект малого предпринимательства |
| 30. | В районе жилого дома по ул.Топкинская, 18             | 42:26:0301001:43   | 50 | павильон | розничная | смешанный ассортимент товаров    | 5 лет | субъект малого предпринимательства |
| 31. | В районе жилого дома по пр-кту Кольчугинский, 5       | 42:26:0301001:671  | 42 | павильон | розничная | смешанный ассортимент товаров    | 5 лет | субъект малого предпринимательства |
| 32. | пр-кт Текстильщиков, 4а                               | 42:26:0301001:552  | 92 | павильон | розничная | смешанный ассортимент товаров    | 5 лет | субъект малого предпринимательства |
| 33. | В районе жилого дома по пр-кту Ленина, 88/2           | 42:26:0301001:2714 | 25 | павильон | розничная | продовольственные товары         | 5 лет | субъект малого предпринимательства |
| 34. | В районе жилого дома по пр-кту Ленина, 75/2           | —                  | 9  | киоск    | розничная | продовольственные товары         | 5 лет | субъект малого предпринимательства |

| 1   | 2                                                            | 3                   | 4  | 5        | 6         | 7                                | 8     | 9                                  |
|-----|--------------------------------------------------------------|---------------------|----|----------|-----------|----------------------------------|-------|------------------------------------|
| 35. | В районе жилого дома по пр-кту Ленина, 72                    | 42:26:0301001:2381  | 40 | павильон | розничная | смешанный ассортимент товаров    | 5 лет | субъект малого предпринимательства |
| 36. | В районе жилого дома по пр-кту Ленина, 61/1                  | —                   | 14 | киоск    | розничная | продовольственные товары         | 5 лет | субъект малого предпринимательства |
| 37. | Напротив жилого дома по пр-кту Ленина, 61/1                  | —                   | 9  | киоск    | розничная | периодическая печатная продукция | 5 лет | субъект малого предпринимательства |
| 38. | Напротив жилого дома по пр-кту Ленина, 61/1                  | 42:26:0301001:1867  | 30 | павильон | розничная | смешанный ассортимент товаров    | 5 лет | субъект малого предпринимательства |
| 39. | В районе жилого дома по пр-кту Ленина, 57/1                  | 42:26:0301001:21632 | 46 | павильон | розничная | непродовольственные товары       | 5 лет | субъект малого предпринимательства |
| 40. | В районе жилого дома по пр-кту Ленина, 57/1                  | —                   | 21 | павильон | розничная | смешанный ассортимент товаров    | 5 лет | субъект малого предпринимательства |
| 41. | В районе жилого дома по пр-кту Ленина, 45                    | —                   | 9  | киоск    | розничная | периодическая печатная продукция | 5 лет | субъект малого предпринимательства |
| 42. | В районе школы № 20 по пр-кту Ленина, 46                     | —                   | 16 | киоск    | розничная | продовольственные товары         | 5 лет | субъект малого предпринимательства |
| 43. | Между жилыми домами по пр-кту Ленина, 28 и пр-кту Ленина, 30 | 42:26:0301001:21630 | 10 | киоск    | розничная | периодическая печатная продукция | 5 лет | субъект малого предпринимательства |
| 44. | В районе жилого дома по пр-кту Ленина, 25                    | —                   | 60 | павильон | розничная | непродовольственные товары       | 5 лет | субъект малого предпринимательства |

| 1   | 2                                           | 3                  | 4   | 5        | 6         | 7                                | 8     | 9                                  |
|-----|---------------------------------------------|--------------------|-----|----------|-----------|----------------------------------|-------|------------------------------------|
| 45. | В районе жилого дома по ул.Васильева, 12    | —                  | 36  | павильон | розничная | смешанный ассортимент товаров    | 5 лет | субъект малого предпринимательства |
| 46. | В районе жилого дома по пр-кту Ленина, 76   | 42:26:0301001:728  | 101 | павильон | розничная | смешанный ассортимент товаров    | 5 лет | субъект малого предпринимательства |
| 47. | В районе жилого дома по пр-кту Ленина, 1    | 42:26:0301001:2721 | 24  | павильон | розничная | непродовольственные товары       | 5 лет | субъект малого предпринимательства |
| 48. | В районе автовокзала по ул.Шевцовой, 12     | 42:26:0401001:344  | 117 | павильон | розничная | непродовольственные товары       | 5 лет | субъект малого предпринимательства |
| 49. | В районе жилого дома по ул.Шишлянникова, 14 | —                  | 29  | павильон | розничная | непродовольственные товары       | 5 лет | субъект малого предпринимательства |
| 50. | В районе жилого дома по ул.Шишлянникова, 14 | —                  | 37  | павильон | розничная | непродовольственные товары       | 5 лет | субъект малого предпринимательства |
| 51. | В районе жилого дома по ул.Шишлянникова, 14 | —                  | 32  | павильон | розничная | непродовольственные товары       | 5 лет | субъект малого предпринимательства |
| 52. | В районе жилого дома по ул.Шишлянникова, 14 | 42:26:0301001:2773 | 54  | павильон | розничная | непродовольственные товары       | 5 лет | субъект малого предпринимательства |
| 53. | В районе жилого дома по пр-кту Кирова, 116  | 42:26:0301001:2216 | 7   | киоск    | розничная | периодическая печатная продукция | 5 лет | субъект малого предпринимательства |
| 54. | В районе жилого дома по ул.Пушкина, 88      | —                  | 8   | киоск    | розничная | продовольственные товары         | 5 лет | субъект малого предпринимательства |

| 1   | 2                                              | 3                   | 4   | 5        | 6              | 7                                | 8     | 9                                  |
|-----|------------------------------------------------|---------------------|-----|----------|----------------|----------------------------------|-------|------------------------------------|
| 55. | В районе жилого дома по ул.Пушкина, 88         | 42:26:0401001:1014  | 217 | павильон | розничная      | общественное питание             | 5 лет | субъект малого предпринимательства |
| 56. | В районе нежилого здания по ул.Зварыгина, 7а   | —                   | 54  | павильон | розничная      | продовольственные товары         | 5 лет | субъект малого предпринимательства |
| 57. | В районе жилого дома по ул.Пушкина, 21         | 42:26:0401001:13304 | 67  | павильон | розничная      | общественное питание             | 5 лет | субъект малого предпринимательства |
| 58. | В районе жилого дома по ул.Пушкина, 21         | 42:26:0401001:13308 | 62  | павильон | розничная      | общественное питание             | 5 лет | субъект малого предпринимательства |
| 59. | В районе жилого дома по пр-кту Кирова, 110     | 42:26:0401001:1047  | 150 | павильон | розничная      | смешанный ассортимент товаров    | 5 лет | субъект малого предпринимательства |
| 60. | В районе жилого дома по ул.Вокзальная, 26а     | 42:26:0401001:1046  | 188 | павильон | розничная      | непродовольственные товары       | 5 лет | субъект малого предпринимательства |
| 61. | Пр-кт Кирова, 52б                              | 42:26:0201001:1563  | 87  | павильон | оказание услуг | бытовые услуги                   | 5 лет | субъект малого предпринимательства |
| 62. | В районе жилого дома по пр-кту Кирова, 69      | —                   | 11  | киоск    | розничная      | периодическая печатная продукция | 5 лет | субъект малого предпринимательства |
| 63. | В районе жилого дома по ул.Розы Люксембург, 43 | 42:26:0201001:3898  | 20  | киоск    | розничная      | продовольственные товары         | 5 лет | субъект малого предпринимательства |
| 64. | Площадь Победы, пр-кт Кирова, 34/1             | —                   | 60  | павильон | розничная      | общественное питание             | 5 лет | субъект малого предпринимательства |

| 1   | 2                                                                           | 3                | 4  | 5        | 6         | 7                                           | 8     | 9                                          |
|-----|-----------------------------------------------------------------------------|------------------|----|----------|-----------|---------------------------------------------|-------|--------------------------------------------|
| 65. | Площадь Победы,<br>пр-кт Кирова, 34/2                                       | —                | 64 | павильон | розничная | обществен-<br>ное питание                   | 5 лет | субъект малого<br>предпринима-<br>тельства |
| 66. | В районе жилого дома<br>по пр-кту Кирова, 52                                | —                | 9  | киоск    | розничная | периоди-<br>ческая<br>печатная<br>продукция | 5 лет | субъект малого<br>предпринима-<br>тельства |
| 67. | В районе жилого дома<br>по пр-кту Кирова, 52                                | —                | 14 | киоск    | розничная | непродо-<br>вольствен-<br>ные товары        | 5 лет | субъект малого<br>предпринима-<br>тельства |
| 68. | Между жилыми до-<br>мами по пр-кту Киро-<br>ва, 46 и пр-кту Киро-<br>ва, 48 | 42:26:0201001:21 | 41 | павильон | розничная | продоволь-<br>ственные<br>товары            | 5 лет | субъект малого<br>предпринима-<br>тельства |
| 69. | В районе жилого дома<br>по ул.Суворова, 6                                   | —                | 9  | киоск    | розничная | периоди-<br>ческая<br>печатная<br>продукция | 5 лет | субъект малого<br>предпринима-<br>тельства |
| 70. | В районе жилого дома<br>по ул.Энгельса, 5                                   | —                | 46 | павильон | розничная | обществен-<br>ное питание                   | 5 лет | субъект малого<br>предпринима-<br>тельства |
| 71. | В районе городской<br>больницы по ул.Му-<br>сохранова, 5                    | —                | 27 | павильон | розничная | обществен-<br>ное питание                   | 5 лет | субъект малого<br>предпринима-<br>тельства |
| 72. | Губернский рынок,<br>район автостанции                                      | —                | 8  | киоск    | розничная | периоди-<br>ческая<br>печатная<br>продукция | 5 лет | субъект малого<br>предпринима-<br>тельства |
| 73. | В районе ул.Гагарина                                                        | —                | 60 | павильон | розничная | обществен-<br>ное питание                   | 5 лет | субъект малого<br>предпринима-<br>тельства |

| 1   | 2                                               | 3                   | 4  | 5        | 6         | 7                                | 8     | 9                                  |
|-----|-------------------------------------------------|---------------------|----|----------|-----------|----------------------------------|-------|------------------------------------|
| 74. | В районе жилого дома по ул.Советская, 124       | —                   | 30 | павильон | розничная | смешанный ассортимент товаров    | 5 лет | субъект малого предпринимательства |
| 75. | В районе жилого дома по ул.Коммунистическая, 75 | 42:26:0201003:11533 | 25 | киоск    | розничная | продовольственные товары         | 5 лет | субъект малого предпринимательства |
| 76. | В районе нежилого здания по ул.Проезжая, 8а     | —                   | 35 | павильон | розничная | общественное питание             | 5 лет | субъект малого предпринимательства |
| 77. | В районе жилого дома по ул.Зорина, 1            | 42:26:0102001:4753  | 14 | киоск    | розничная | периодическая печатная продукция | 5 лет | субъект малого предпринимательства |
| 78. | В районе магазина № 9 по ул.Садовая             | —                   | 16 | киоск    | розничная | продовольственные товары         | 5 лет | субъект малого предпринимательства |
| 79. | В районе жилого дома по ул.Западная, 9          | 42:26:0201003:4688  | 60 | павильон | розничная | смешанный ассортимент товаров    | 5 лет | субъект малого предпринимательства |
| 80. | В районе жилого дома по ул.Боевая, 64           | —                   | 15 | павильон | розничная | продовольственные товары         | 5 лет | субъект малого предпринимательства |
| 81. | В районе нежилого здания по пер.Челюскина, 19   | —                   | 8  | киоск    | розничная | периодическая печатная продукция | 5 лет | субъект малого предпринимательства |
| 82. | В районе жилого дома по ул.Красный лог, 144     | —                   | 39 | павильон | розничная | смешанный ассортимент товаров    | 5 лет | субъект малого предпринимательства |
| 83. | В районе жилого дома по ул.Коростылева, 13      | 42:26:0401004:2856  | 14 | киоск    | розничная | продовольственные товары         | 5 лет | субъект малого предпринимательства |

| 1   | 2                                             | 3                  | 4   | 5        | 6         | 7                                | 8     | 9                                  |
|-----|-----------------------------------------------|--------------------|-----|----------|-----------|----------------------------------|-------|------------------------------------|
| 84. | В районе жилого дома по ул.Коростылева, 13    | —                  | 6   | киоск    | розничная | продовольственные товары         | 5 лет | субъект малого предпринимательства |
| 85. | В районе Закамышанской больницы               | —                  | 9   | киоск    | розничная | периодическая печатная продукция | 5 лет | субъект малого предпринимательства |
| 86. | В районе Славянского рынка                    | 42:26:0401005:985  | 14  | киоск    | розничная | продовольственные товары         | 5 лет | субъект малого предпринимательства |
| 87. | В районе жилого дома по ул.Суворова, 275      | 42:26:0401003:1992 | 27  | павильон | розничная | продовольственные товары         | 5 лет | субъект малого предпринимательства |
| 88. | В районе жилого дома по ул.Менделеева, 7      | 42:26:0401005:97   | 8   | киоск    | розничная | периодическая печатная продукция | 5 лет | субъект малого предпринимательства |
| 89. | В районе жилого дома по ул.Штрековая, 1       | —                  | 18  | павильон | розничная | смешанный ассортимент товаров    | 5 лет | субъект малого предпринимательства |
| 90. | В районе нежилого здания по ул.Менделеева, 7а | —                  | 48  | павильон | розничная | непродовольственные товары       | 5 лет | субъект малого предпринимательства |
| 91. | В районе нежилого здания по ул.Менделеева, 7а | —                  | 8   | киоск    | розничная | продовольственные товары         | 5 лет | субъект малого предпринимательства |
| 92. | ул.Иртышская, 1а                              | 42:26:0401004:2713 | 150 | павильон | розничная | смешанный ассортимент товаров    | 5 лет | субъект малого предпринимательства |
| 93. | В районе жилого дома по ул.Суворова, 192      | —                  | 53  | павильон | розничная | смешанный ассортимент товаров    | 5 лет | субъект малого предпринимательства |

| 1    | 2                                                     | 3                  | 4   | 5                | 6              | 7                        | 8                   | 9                                  |
|------|-------------------------------------------------------|--------------------|-----|------------------|----------------|--------------------------|---------------------|------------------------------------|
| 94.  | В районе жилого дома по ул.Узловая, 3                 | —                  | 20  | павильон         | оказание услуг | не определена            | 5 лет               | субъект малого предпринимательства |
| 95.  | В районе жилого дома по ул.Узловая, 3                 | —                  | 30  | павильон         | оказание услуг | не определена            | 5 лет               | субъект малого предпринимательства |
| 96.  | ул.Суворова, 230а                                     | 42:26:0401004:8500 | 40  | павильон         | оказание услуг | не определена            | 5 лет               | субъект малого предпринимательства |
| 97.  | В районе жилого дома по пр-кту Ленина, 61/1           | —                  | 5   | автолавка        | розничная      | продовольственные товары | 5 лет               | субъект малого предпринимательства |
| 98.  | В районе жилого дома по б-ру Химиков, 9               | —                  | 5   | автолавка        | розничная      | продовольственные товары | 5 лет               | субъект малого предпринимательства |
| 99.  | На пересечении ул.7 Ноября и ул.Суворова              | —                  | 5   | автолавка        | розничная      | продовольственные товары | 5 лет               | субъект малого предпринимательства |
| 100. | В районе жилого дома по пр-кту Кирова, 69             | —                  | 5   | автолавка        | розничная      | продовольственные товары | 5 лет               | субъект малого предпринимательства |
| 101. | В районе ТЦ «Фабрика»                                 | —                  | 10  | торговая палатка | розничная      | овощи, фрукты            | май-октябрь         | субъект малого предпринимательства |
| 102. | В районе ТЦ «Фабрика»                                 | —                  | 1,5 | торговая палатка | розничная      | прохладительные напитки  | май-октябрь         | субъект малого предпринимательства |
| 103. | Городская площадь торжеств имени В.П.Мазикина         | —                  | 10  | автолавка        | розничная      | продовольственные товары | январь, май-октябрь | субъект малого предпринимательства |
| 104. | В районе нежилого здания по пр-кту Кольчугинский, 5/1 | —                  | 1,5 | торговая палатка | розничная      | прохладительные напитки  | май-октябрь         | субъект малого предпринимательства |

| 1    | 2                                                             | 3 | 4   | 5                | 6         | 7                                     | 8                  | 9                                          |
|------|---------------------------------------------------------------|---|-----|------------------|-----------|---------------------------------------|--------------------|--------------------------------------------|
| 105. | В районе жилого дома по пр-кту Ленина, 61/1                   | — | 1,5 | торговая палатка | розничная | прохлади-<br>тельные<br>напитки       | май-<br>октябрь    | субъект малого<br>предпринима-<br>тельства |
| 106. | В районе жилого дома по ул.Шишлянни-<br>кова, 14              | — | 1,5 | торговая палатка | розничная | прохлади-<br>тельные<br>напитки       | май-<br>октябрь    | субъект малого<br>предпринима-<br>тельства |
| 107. | В районе жилого дома по пр-кту Кирова, 79                     | — | 1,5 | торговая палатка | розничная | прохлади-<br>тельные<br>напитки       | май-<br>октябрь    | субъект малого<br>предпринима-<br>тельства |
| 108. | В районе жилого дома по пр-кту Кирова, 46                     | — | 1,5 | торговая палатка | розничная | прохлади-<br>тельные<br>напитки       | май-<br>октябрь    | субъект малого<br>предпринима-<br>тельства |
| 109. | В районе<br>ТЦ «Фабрика»                                      | — | 5   | автолавка        | розничная | продоволь-<br>ственные<br>товары      | 5 лет              | субъект малого<br>предпринима-<br>тельства |
| 110. | На пересечении<br>ул.7 Ноября и<br>ул.Суворова                | — | 10  | торговая палатка | розничная | овощи,<br>фрукты                      | май-<br>октябрь    | субъект малого<br>предпринима-<br>тельства |
| 111. | В районе Централь-<br>ного рынка                              | — | 10  | торговая палатка | розничная | овощи,<br>фрукты                      | май-<br>октябрь    | субъект малого<br>предпринима-<br>тельства |
| 112. | В районе жилых до-<br>мов по ул.Чехова, 68 и<br>ул.Чехова, 70 | — | 2   | торговое место   | розничная | товары ри-<br>туального<br>назначения | апрель-<br>октябрь | субъект малого<br>предпринима-<br>тельства |
| 113. | В районе жилых до-<br>мов по ул.Чехова, 68 и<br>ул.Чехова, 70 | — | 2   | торговое место   | розничная | товары ри-<br>туального<br>назначения | апрель-<br>октябрь | субъект малого<br>предпринима-<br>тельства |
| 114. | В районе жилых до-<br>мов по ул.Чехова, 68 и<br>ул.Чехова, 70 | — | 2   | торговое место   | розничная | товары ри-<br>туального<br>назначения | апрель-<br>октябрь | субъект малого<br>предпринима-<br>тельства |


| 1    | 2                                                     | 3 | 4 | 5              | 6         | 7                             | 8              | 9                                  |
|------|-------------------------------------------------------|---|---|----------------|-----------|-------------------------------|----------------|------------------------------------|
| 115. | В районе жилых домов по ул.Чехова, 68 и ул.Чехова, 70 | — | 2 | торговое место | розничная | товары ритуального назначения | апрель-октябрь | субъект малого предпринимательства |
| 116. | В районе жилых домов по ул.Чехова, 68 и ул.Чехова, 70 | — | 2 | торговое место | розничная | товары ритуального назначения | апрель-октябрь | субъект малого предпринимательства |
| 117. | В районе жилого дома по ул.Боевая, 64                 | — | 2 | торговое место | розничная | товары ритуального назначения | апрель-октябрь | субъект малого предпринимательства |
| 118. | В районе нежилого здания по пер.Головина, 30          | — | 5 | автолавка      | розничная | продовольственные товары      | 5 лет          | субъект малого предпринимательства |

УТВЕРЖДЕН

постановлением администрации  
Ленинск-Кузнецкого городского  
округа от 28.10.2020 № 1784

**ГРАФИЧЕСКИЙ РАЗДЕЛ СХЕМЫ**

размещения нестационарных торговых объектов на землях или земельных участках,  
находящихся в государственной или муниципальной собственности,  
на территории Ленинск-Кузнецкого городского округа

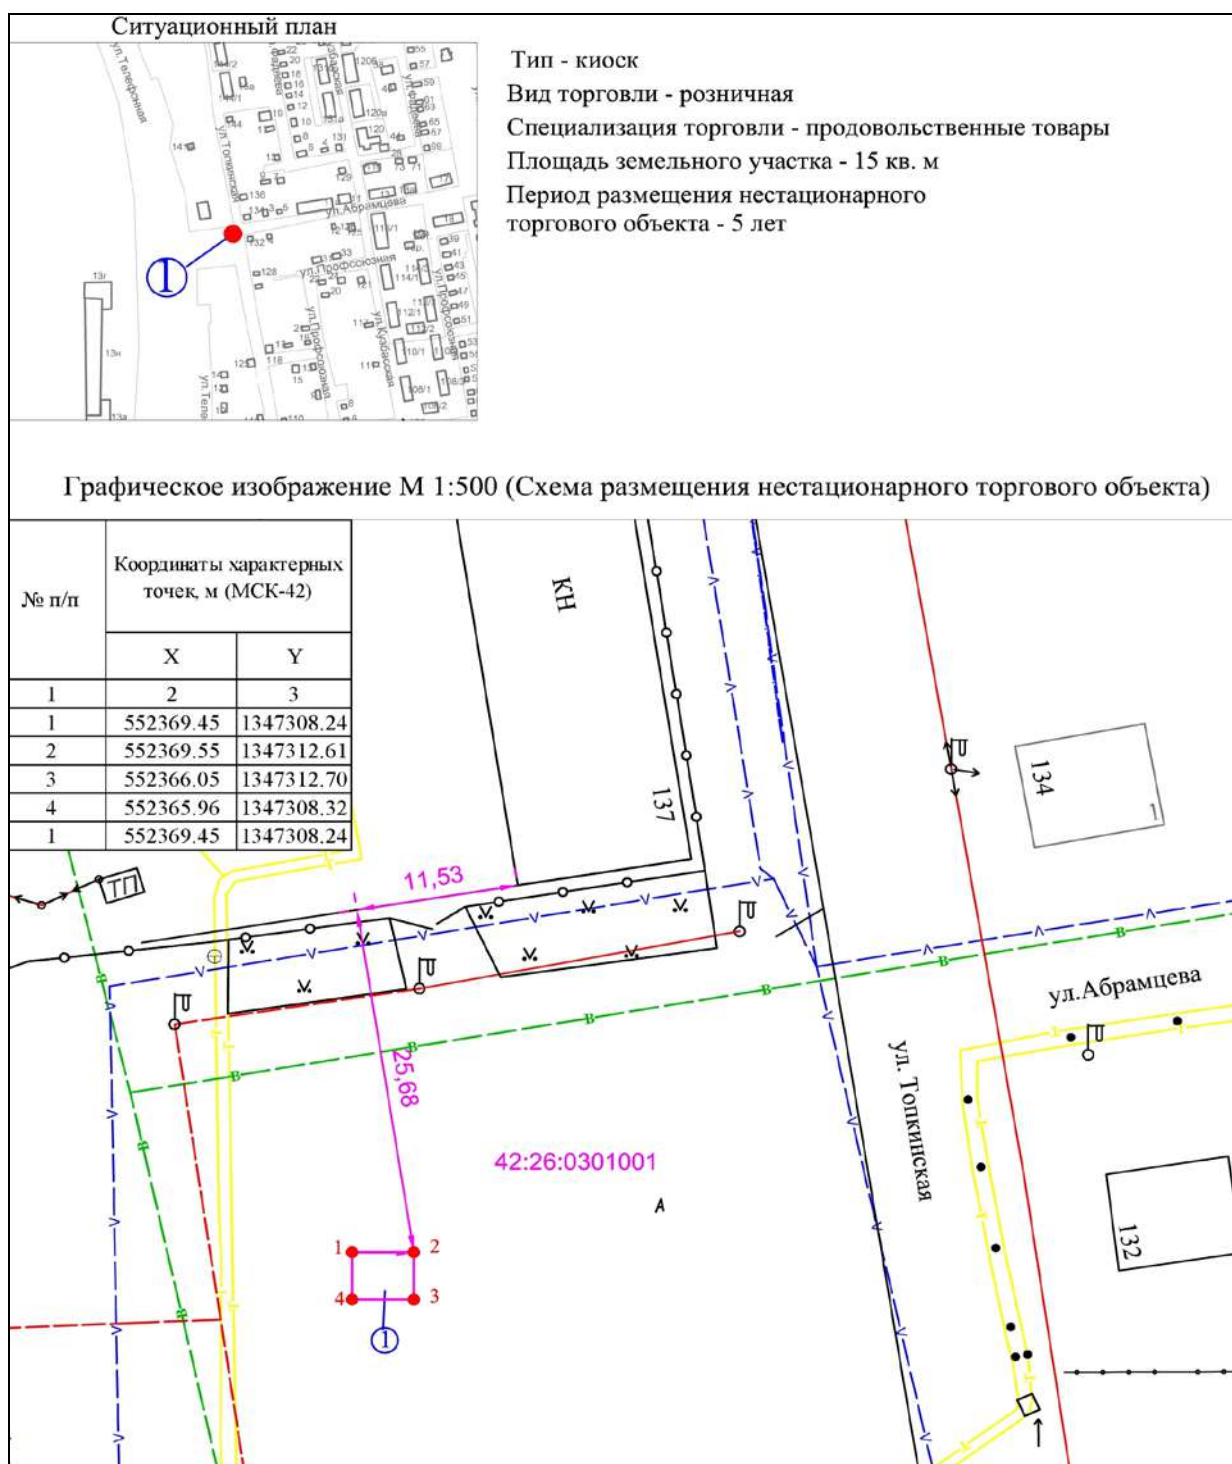

Условные обозначения:



Порядковый номер строки текстового раздела схемы размещения нестационарных торговых объектов




Адресный ориентир размещения нестационарного торгового объекта: на пересечении улиц Абрамцева и Топкинская

42:26:0301001

Кадастровый номер кадастрового квартала



Привязка к объекту капитального строительства

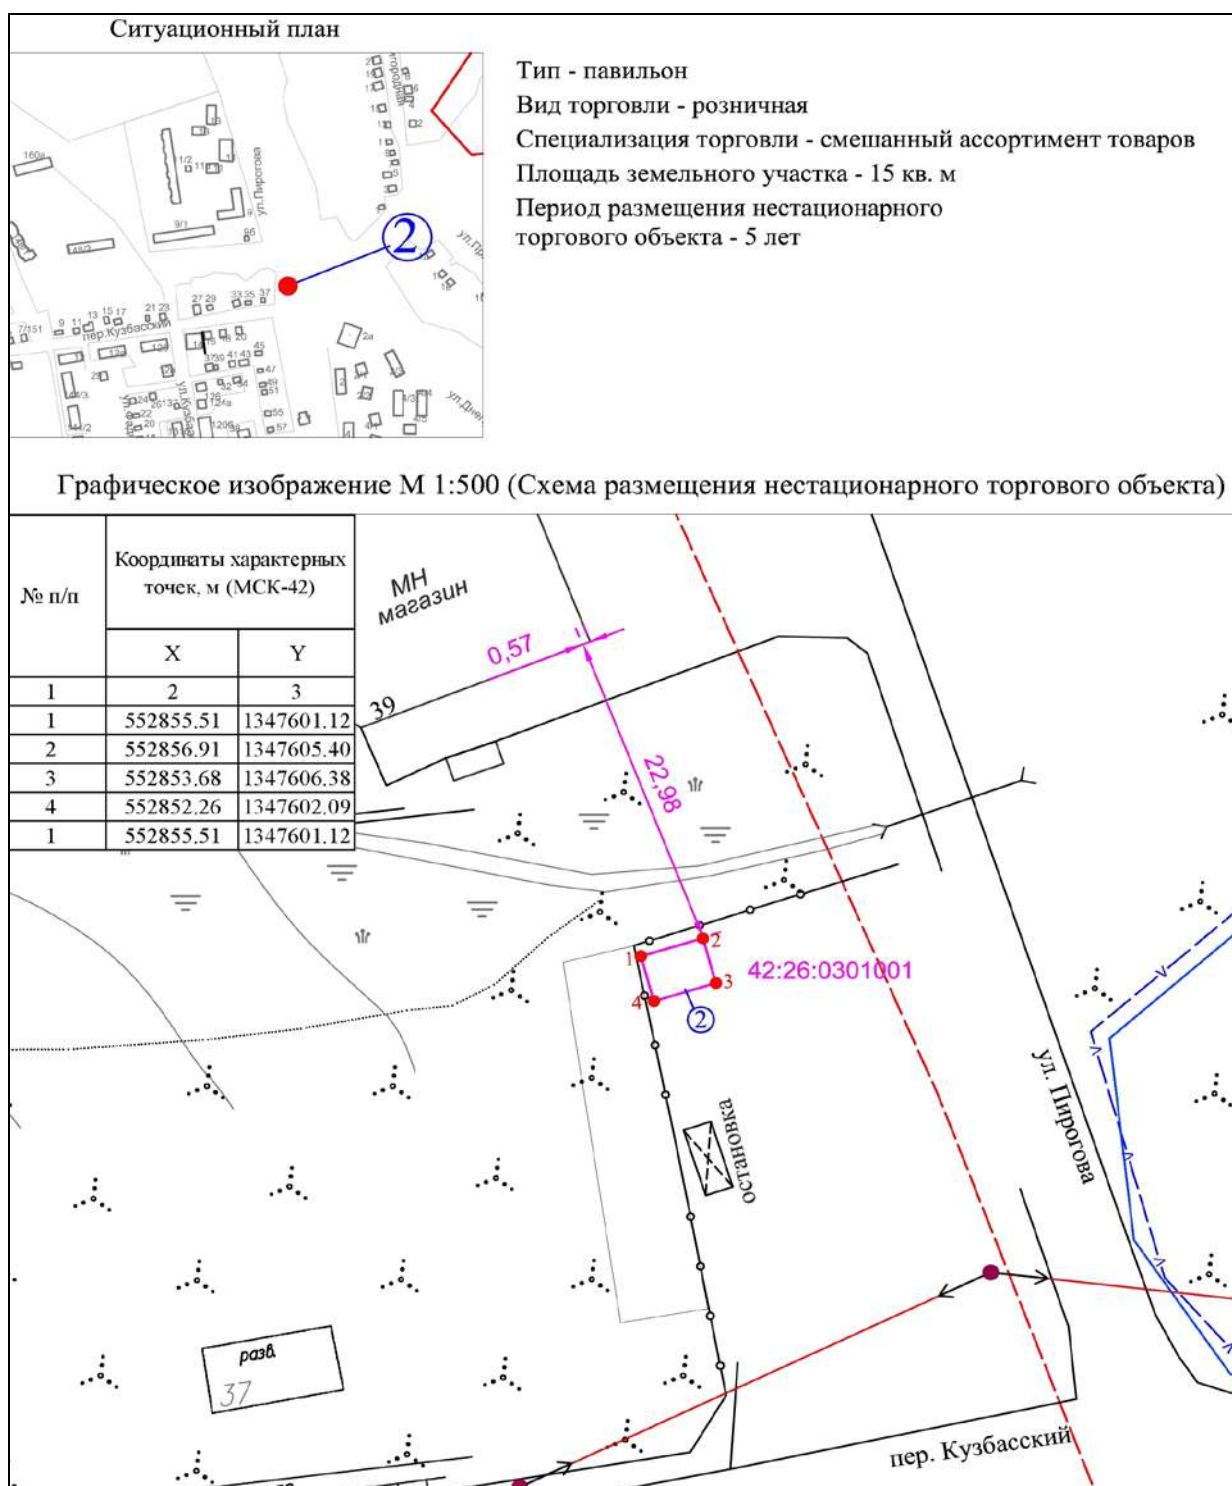

Условные обозначения:



Порядковый номер строки текстового раздела схемы размещения нестационарных торговых объектов




Адресный ориентир размещения нестационарного торгового объекта: на пересечении улицы Пирогова и переулка Кузбасский

42:26:0301001

Кадастровый номер кадастрового квартала



Привязка к объекту капитального строительства

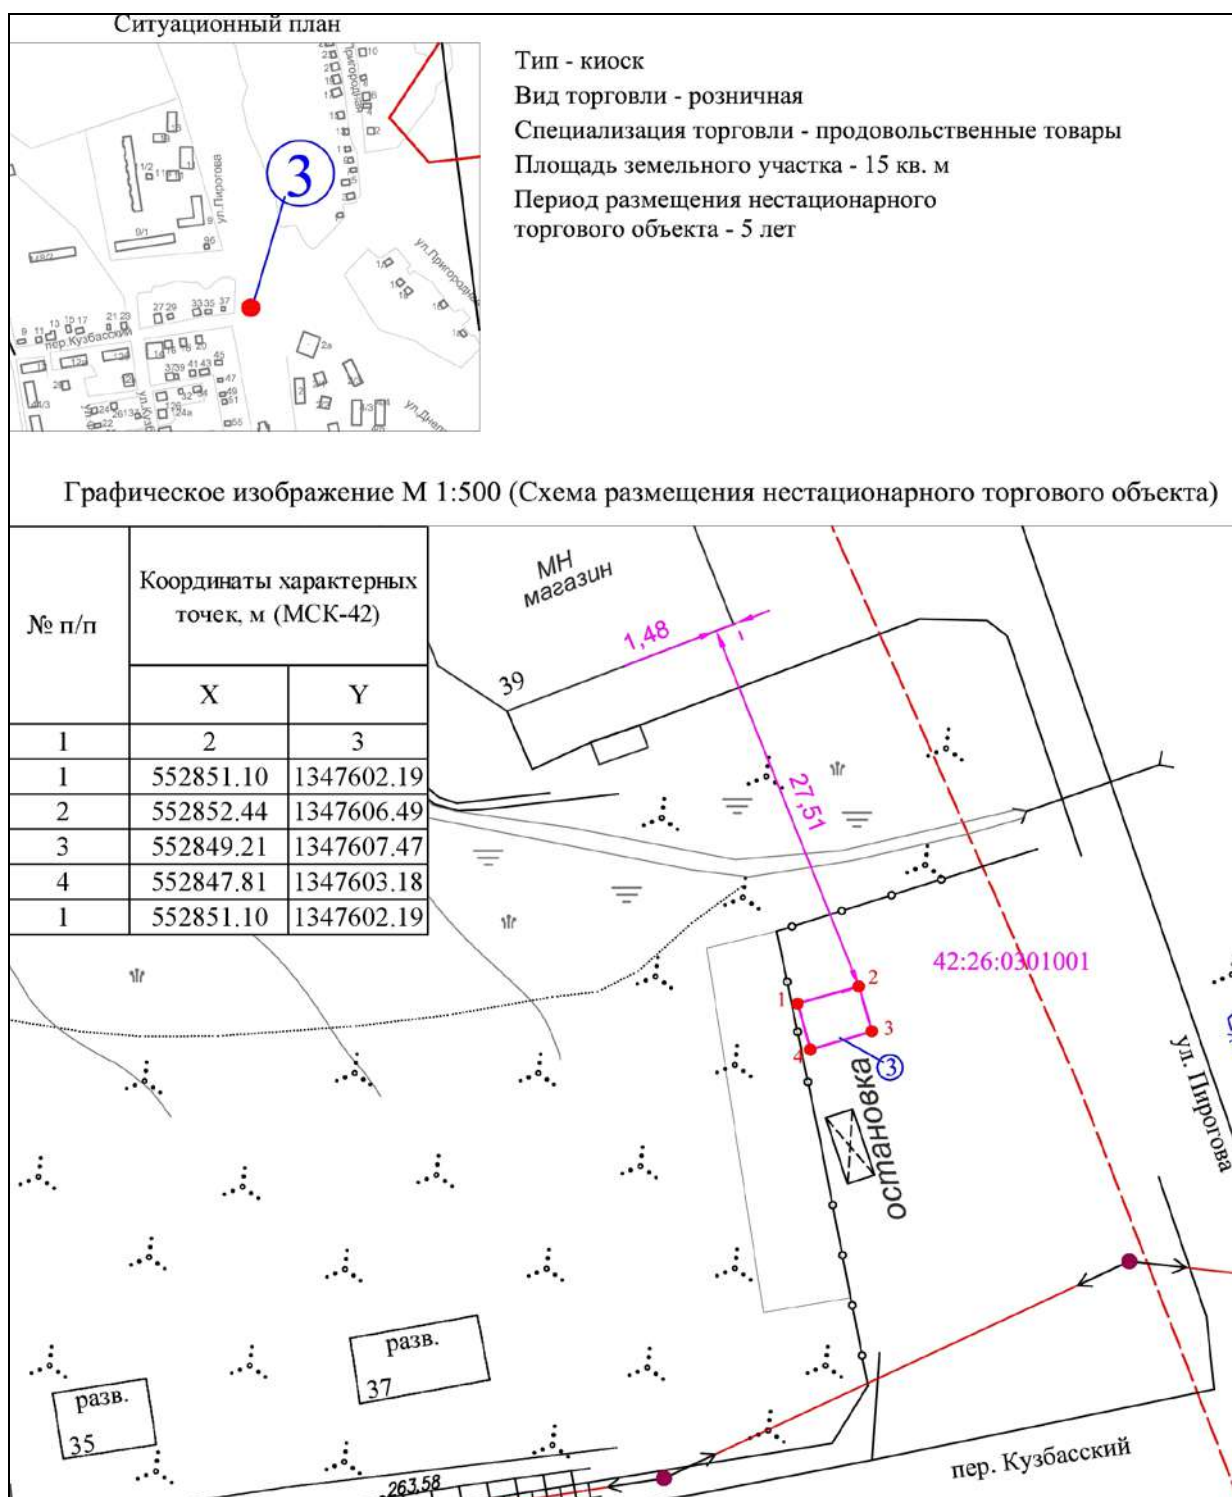

Условные обозначения:



Порядковый номер строки текстового раздела схемы размещения нестационарных торговых объектов




Адресный ориентир размещения нестационарного торгового объекта: на пересечении улицы Пирогова и переулка Кузбасский

42:26:0301001

Кадастровый номер кадастрового квартала



Привязка к объекту капитального строительства

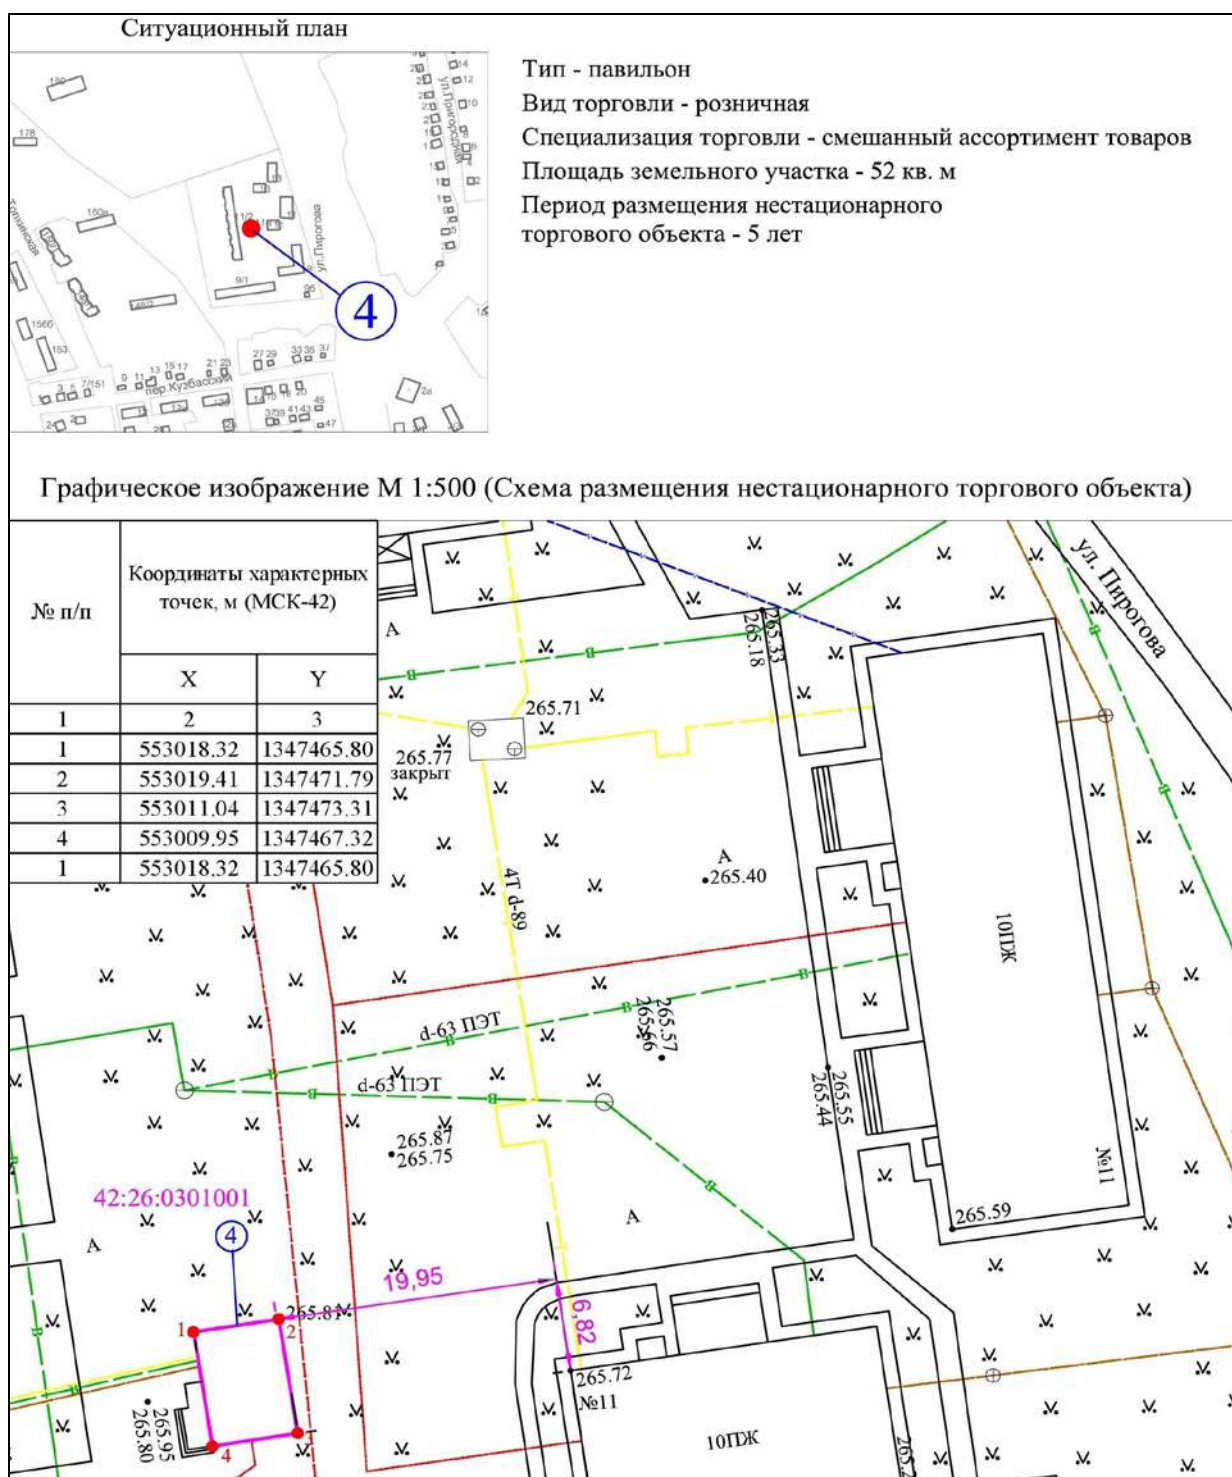

Условные обозначения:



Порядковый номер строки текстового раздела схемы размещения нестационарных торговых объектов




Адресный ориентир размещения нестационарного торгового объекта: в районе жилого дома по ул.Пирогова, 11/2

42:26:0301001

Кадастровый номер кадастрового квартала



Привязка к объекту капитального строительства

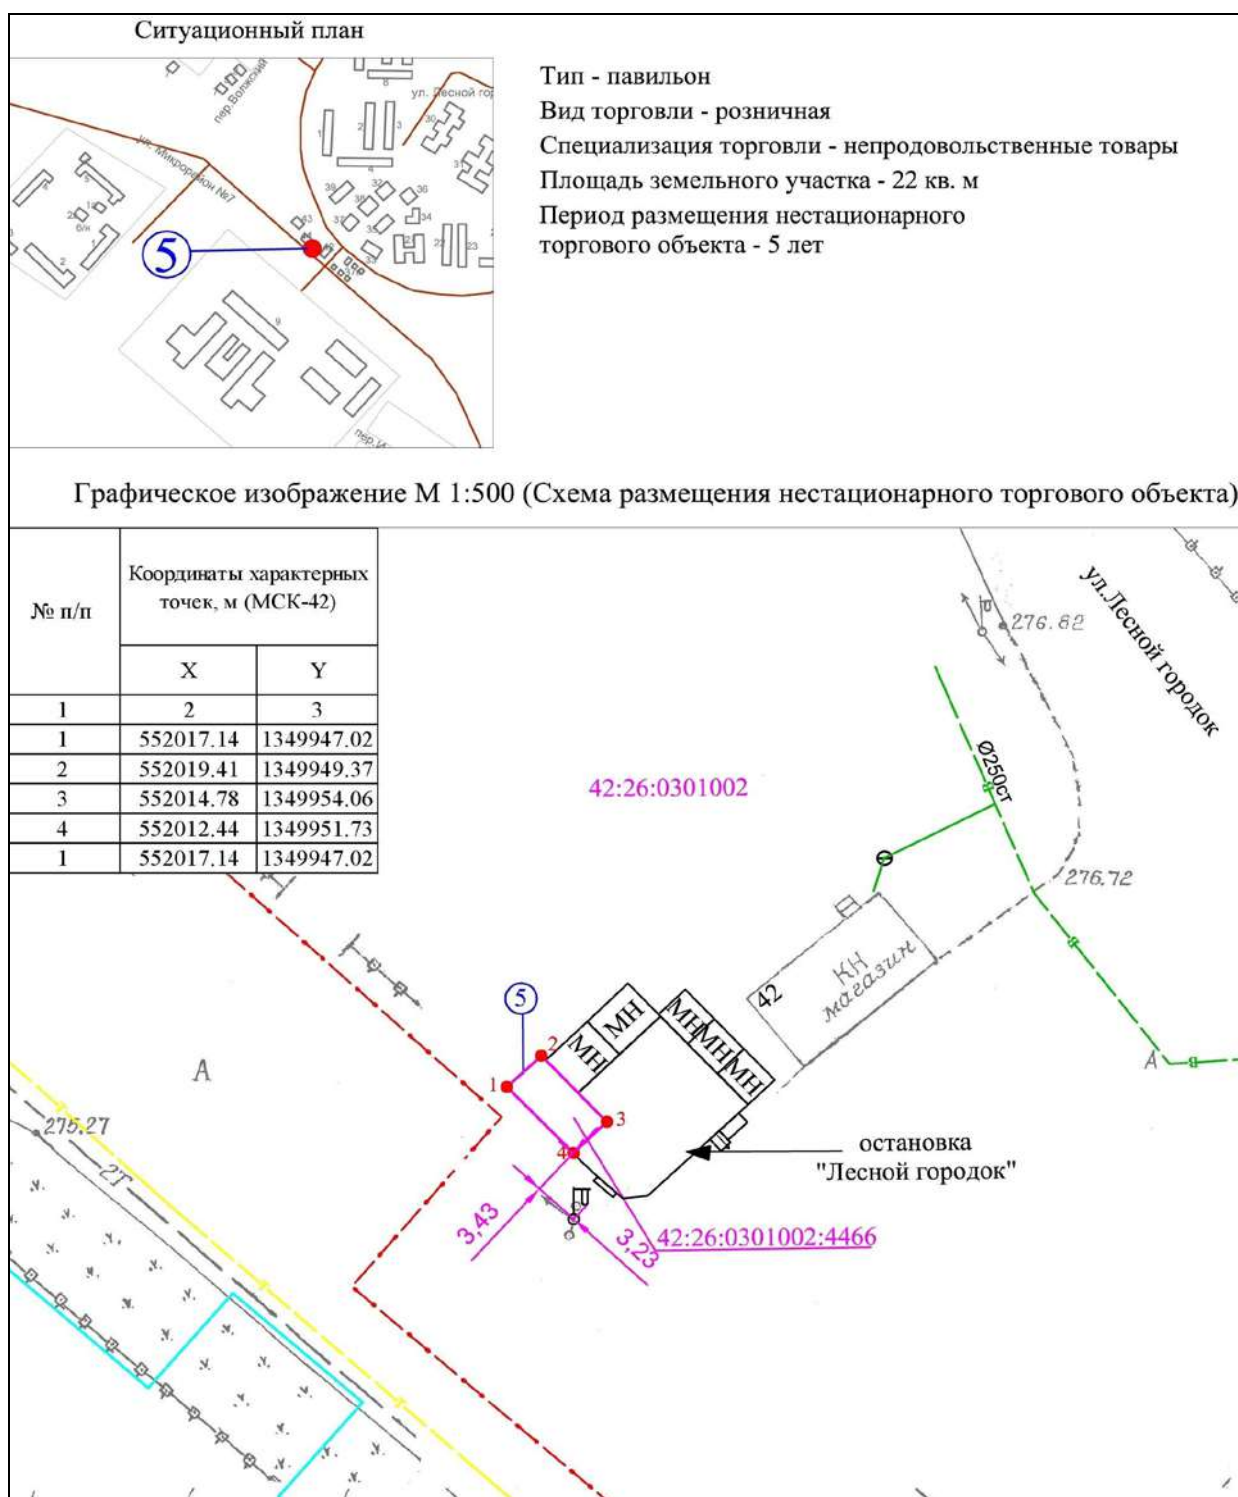

Условные обозначения:



Порядковый номер строки текстового раздела схемы размещения нестационарных торговых объектов




Адресный ориентир размещения нестационарного торгового объекта: в районе остановки «Лесной городок»

42:26:0301002

Кадастровый номер кадастрового квартала



Привязка к объекту капитального строительства

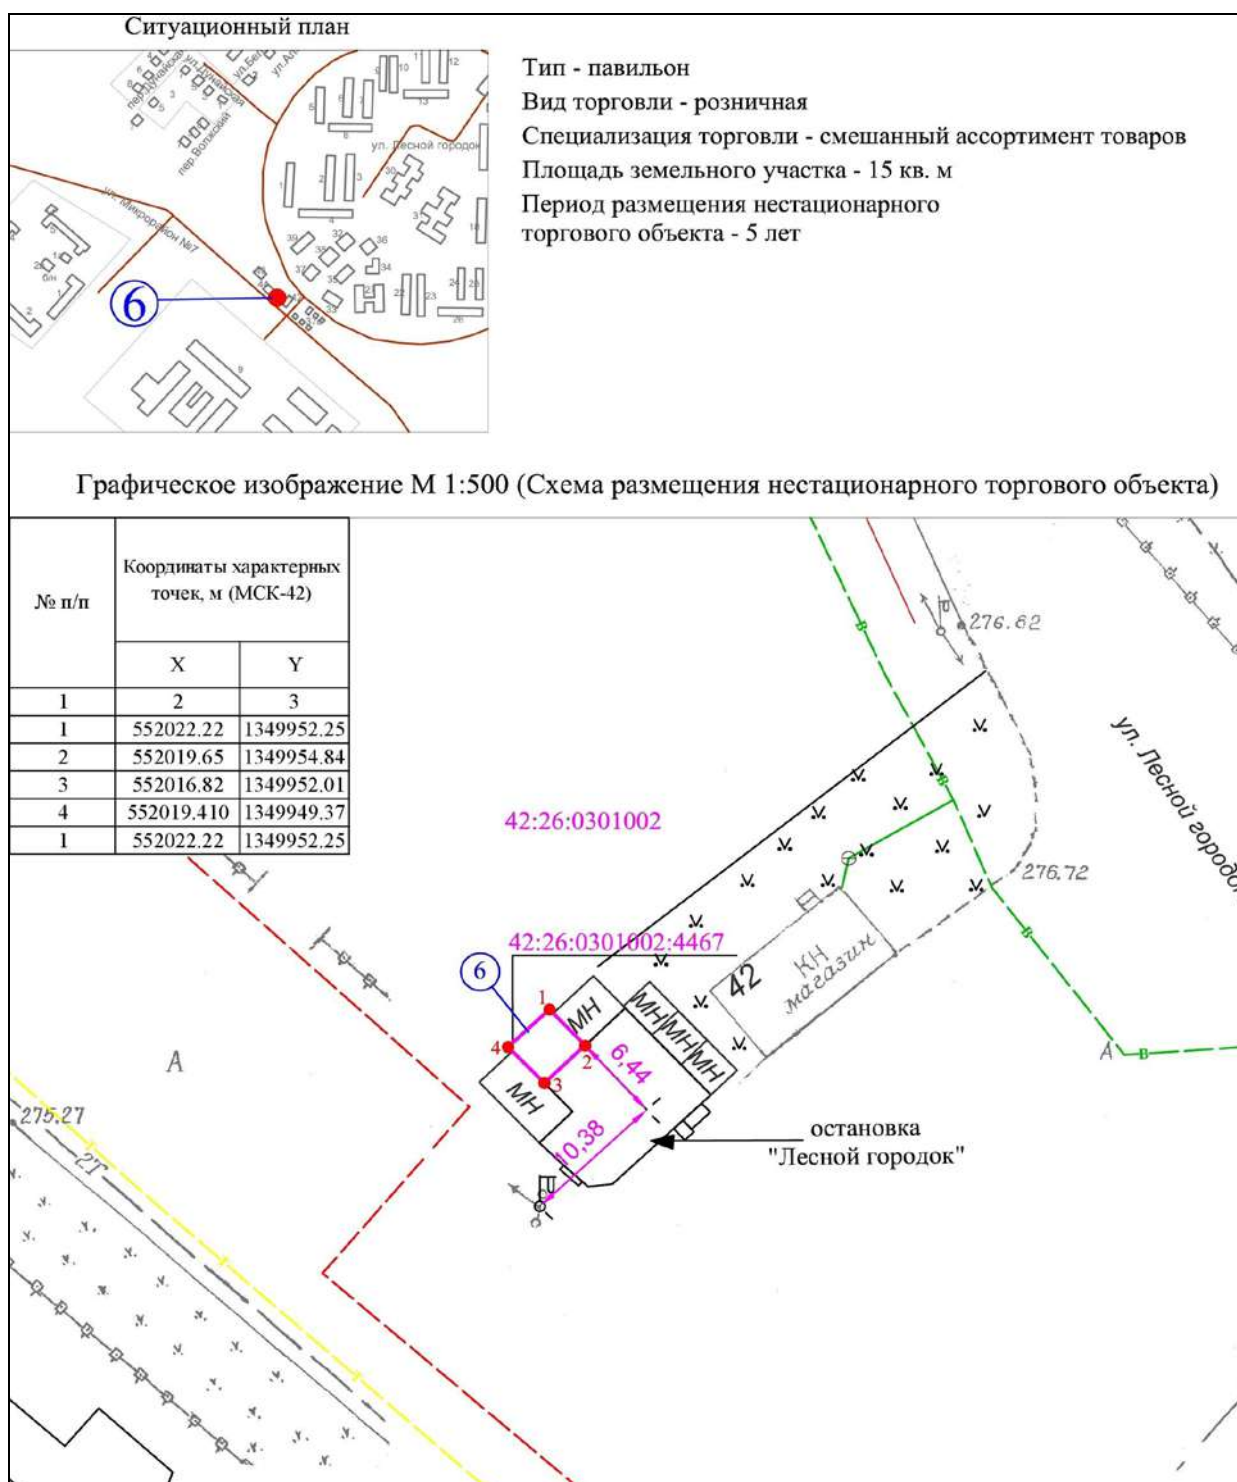

Условные обозначения:



Порядковый номер строки текстового раздела схемы размещения нестационарных торговых объектов




Адресный ориентир размещения нестационарного торгового объекта: в районе остановки «Лесной городок»

42:26:0301002

Кадастровый номер кадастрового квартала



Привязка к объекту капитального строительства

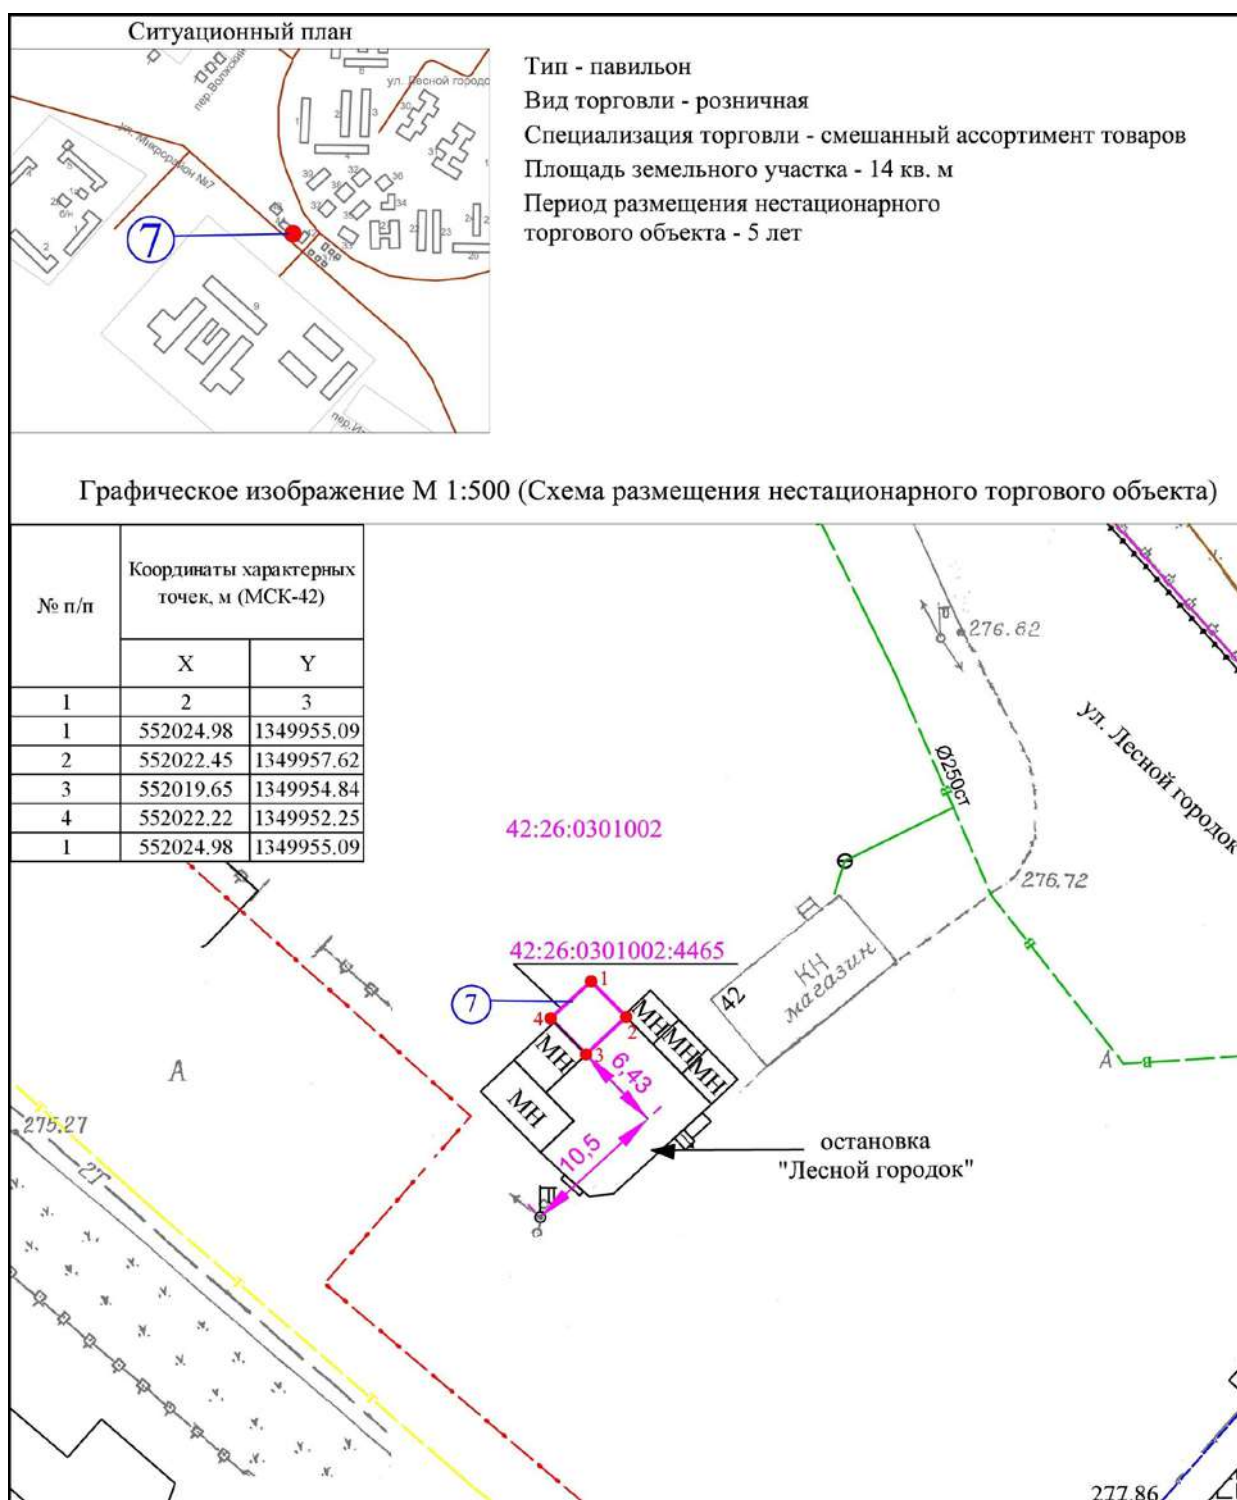

Условные обозначения:



Порядковый номер строки текстового раздела схемы размещения нестационарных торговых объектов




Адресный ориентир размещения нестационарного торгового объекта: в районе остановки «Лесной городок»

42:26:0301002

Кадастровый номер кадастрового квартала



Привязка к объекту капитального строительства

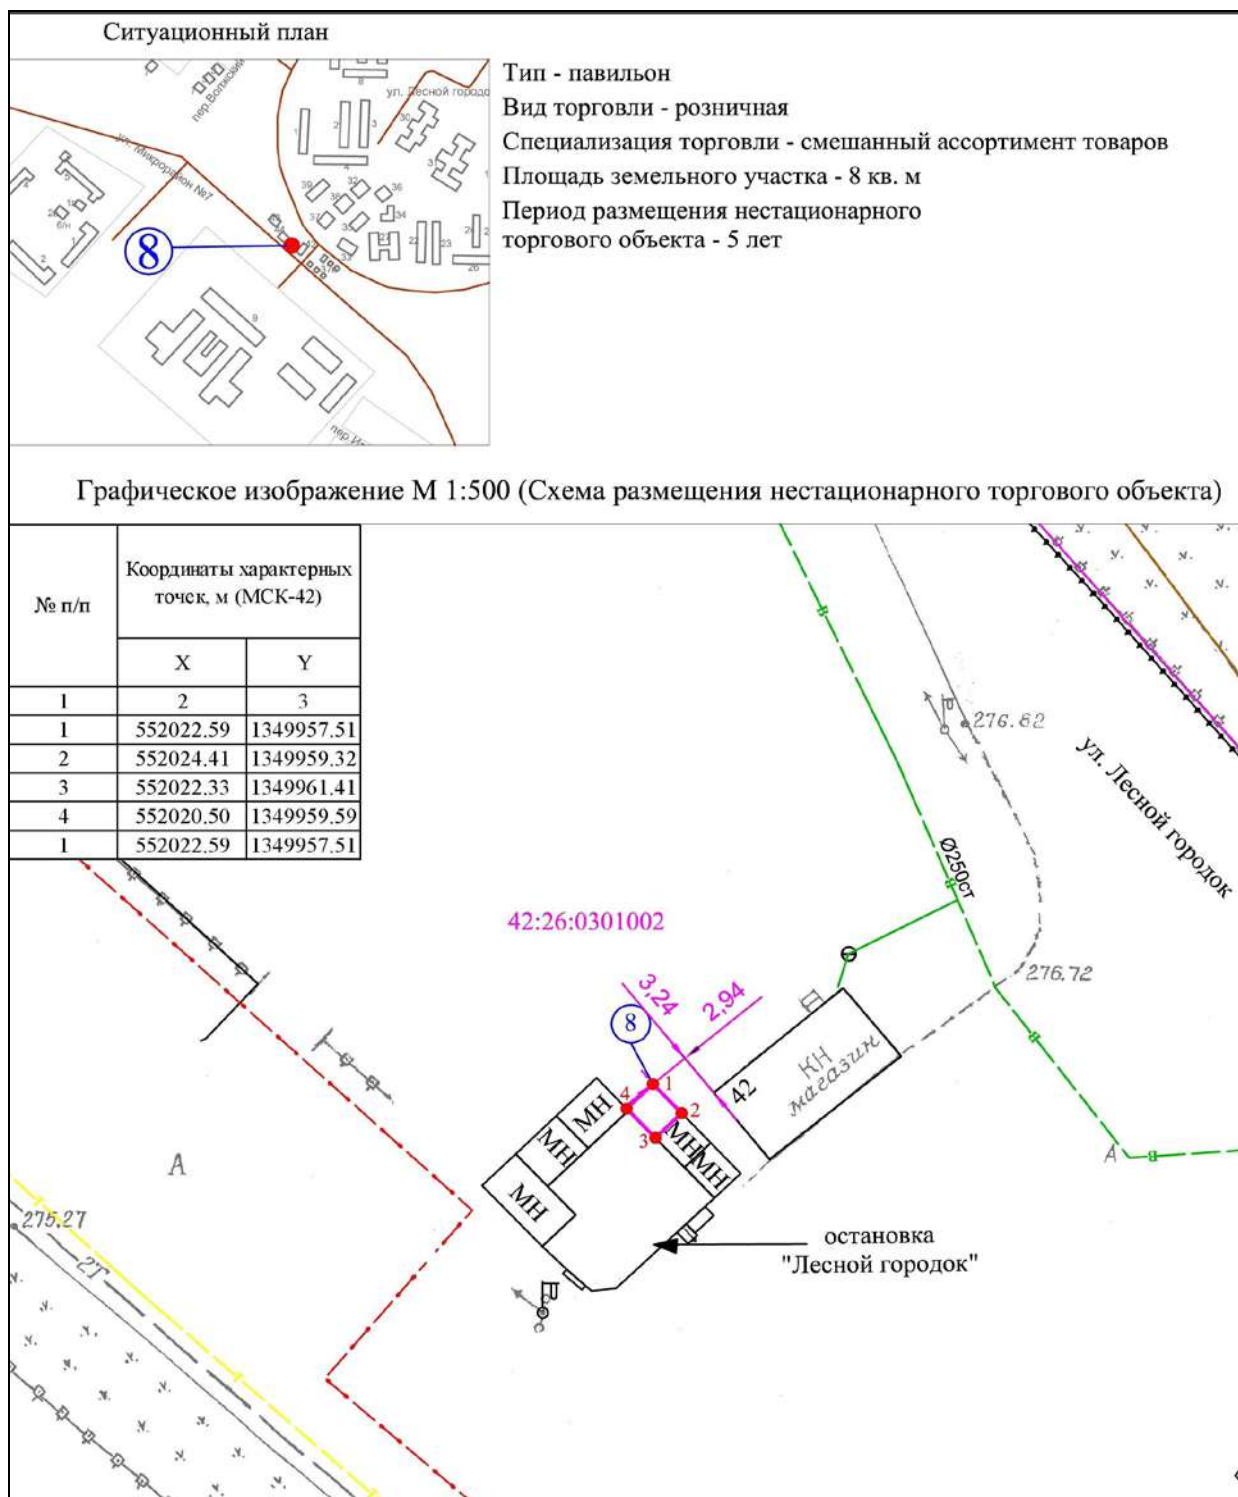

Условные обозначения:



Порядковый номер строки текстового раздела схемы размещения нестационарных торговых объектов



Адресный ориентир размещения нестационарного торгового объекта: в районе остановки «Лесной городок»


42:26:0301002

Кадастровый номер кадастрового квартала




Привязка к объекту капитального строительства



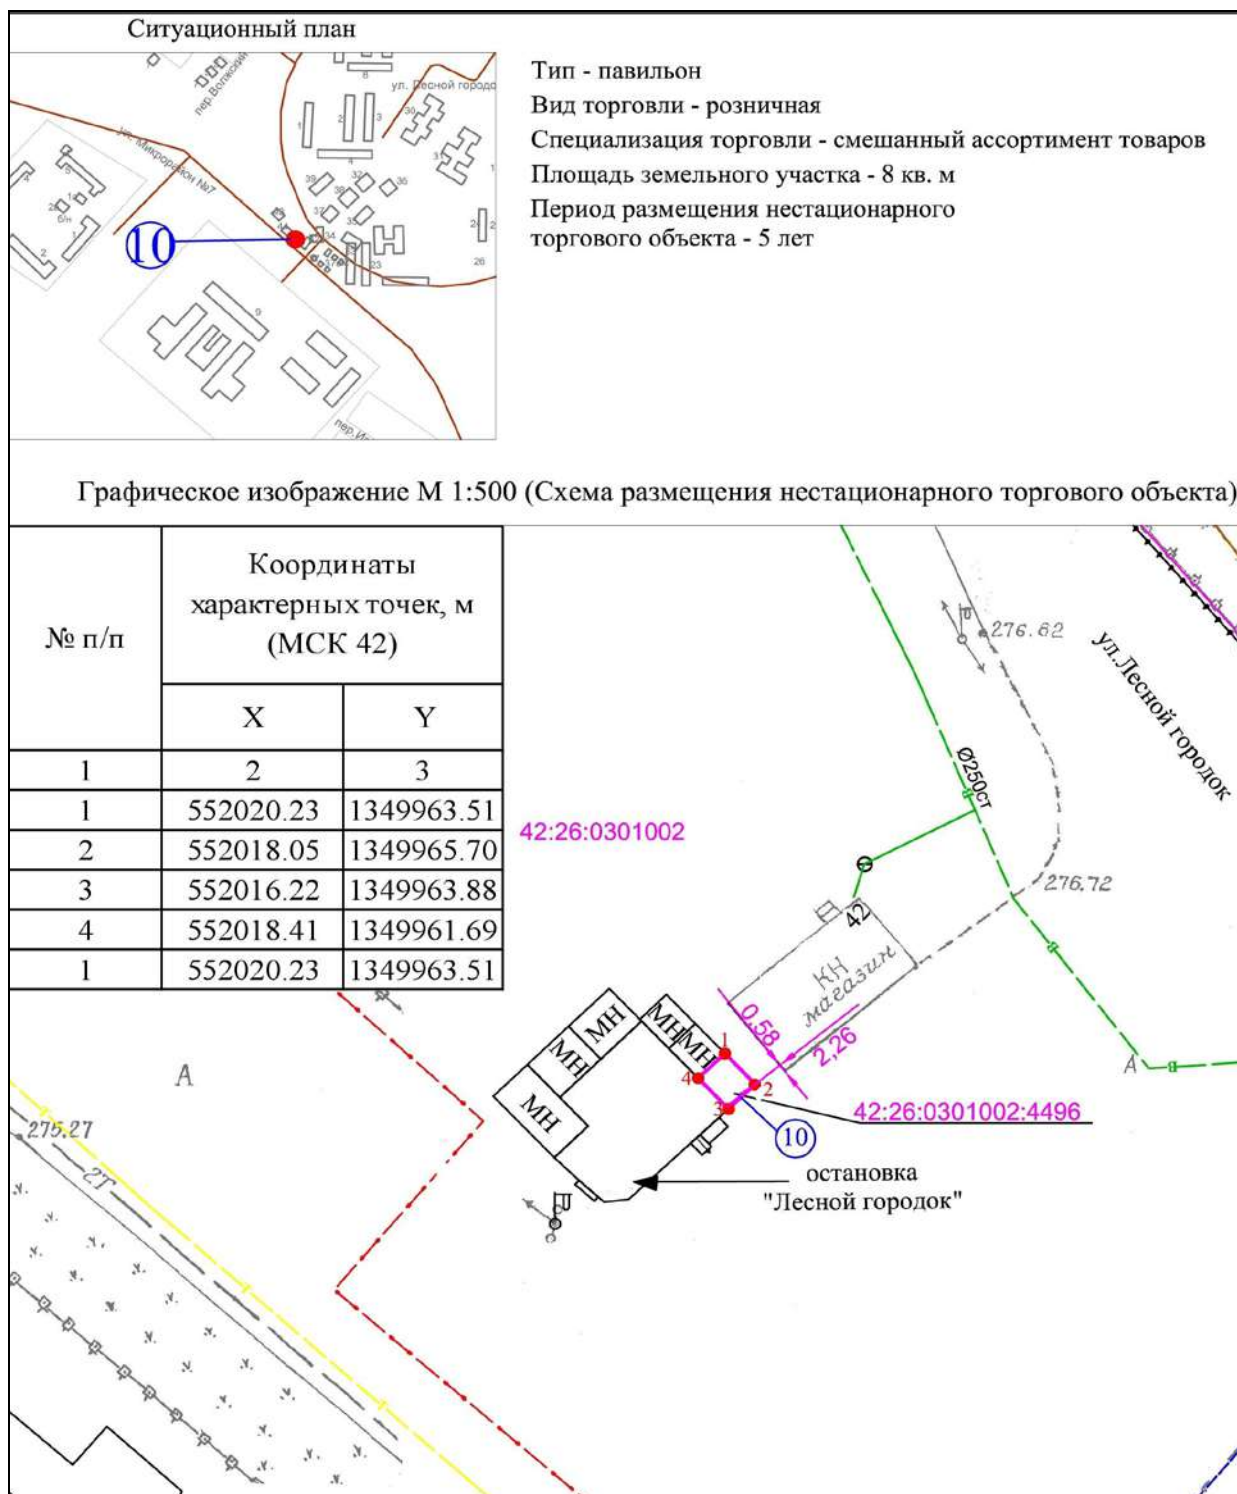

Условные обозначения:

- |                      |   |
|----------------------|---|
|                      | Порядковый номер строки текстового раздела схемы размещения нестационарных торговых объектов        |
|                      | Адресный ориентир размещения нестационарного торгового объекта: в районе остановки «Лесной городок» |
| <p>42:26:0301002</p> | Кадастровый номер кадастрового квартала                                                             |
|                      | Привязка к объекту капитального строительства                                                       |

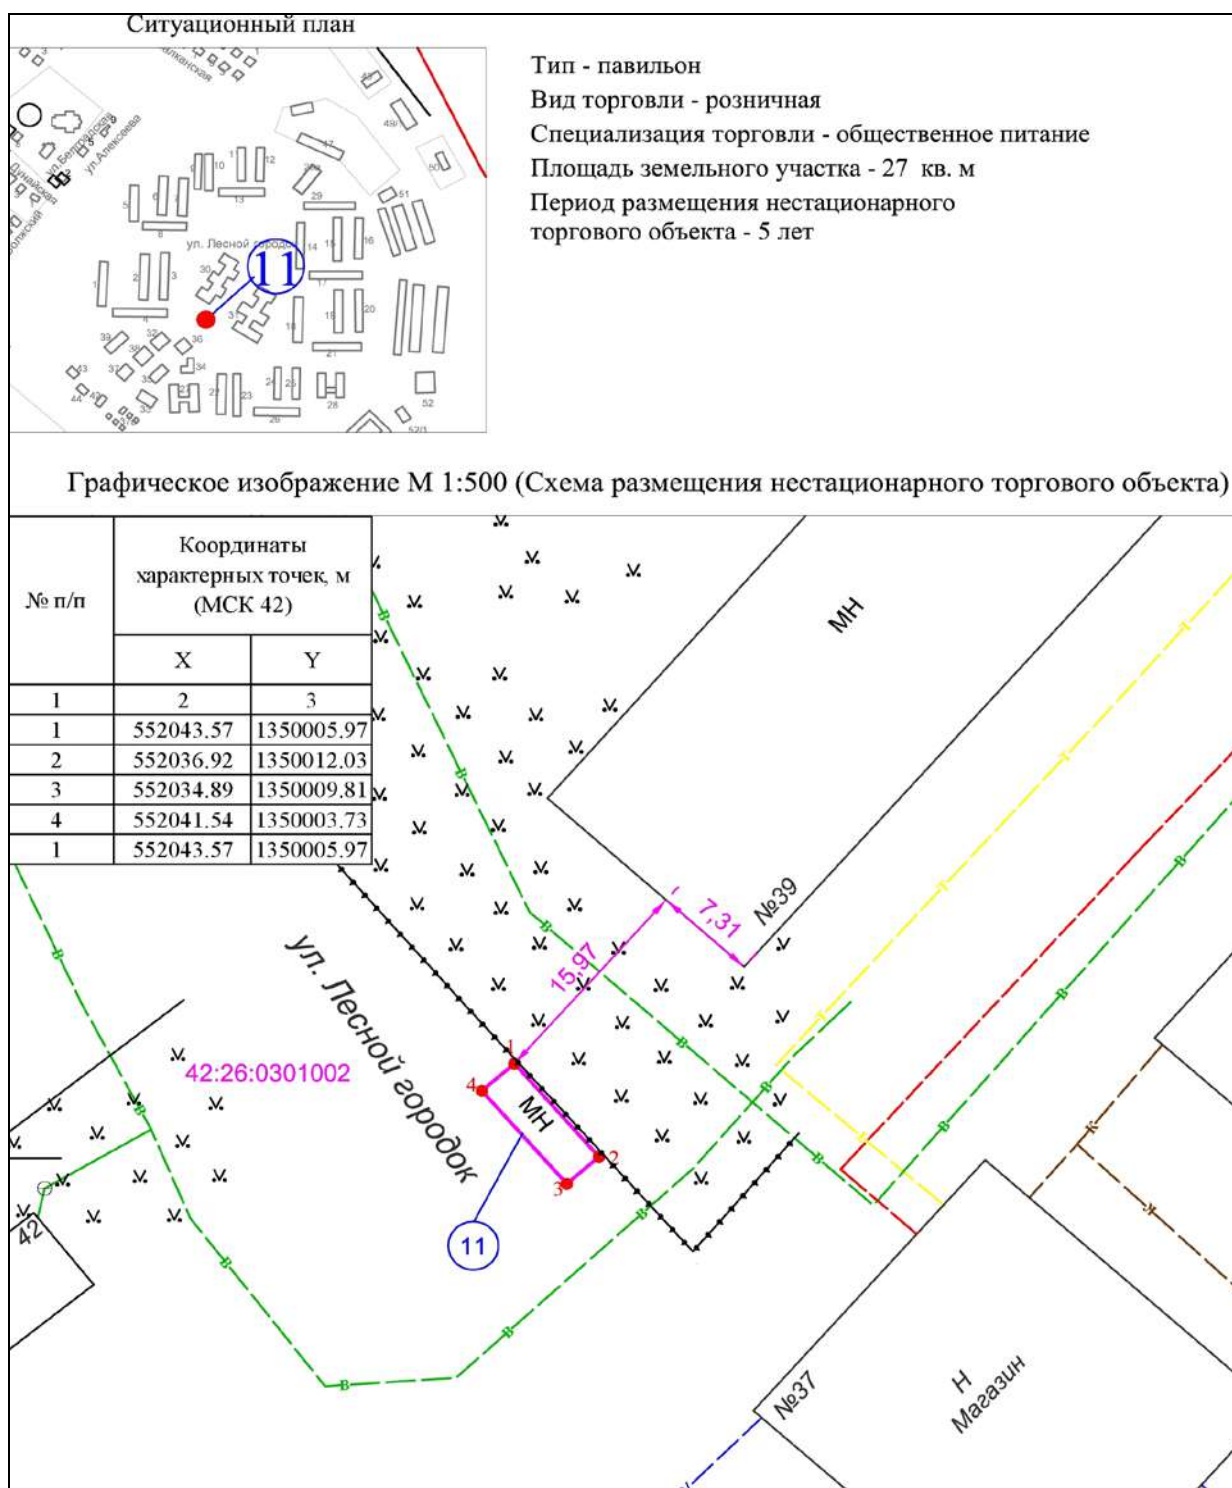

Условные обозначения:



Порядковый номер строки текстового раздела схемы размещения нестационарных торговых объектов




Адресный ориентир размещения нестационарного торгового объекта: в районе нежилого здания по ул.Лесной городок, 37

42:26:0301002

Кадастровый номер кадастрового квартала




Привязка к объекту капитального строительства

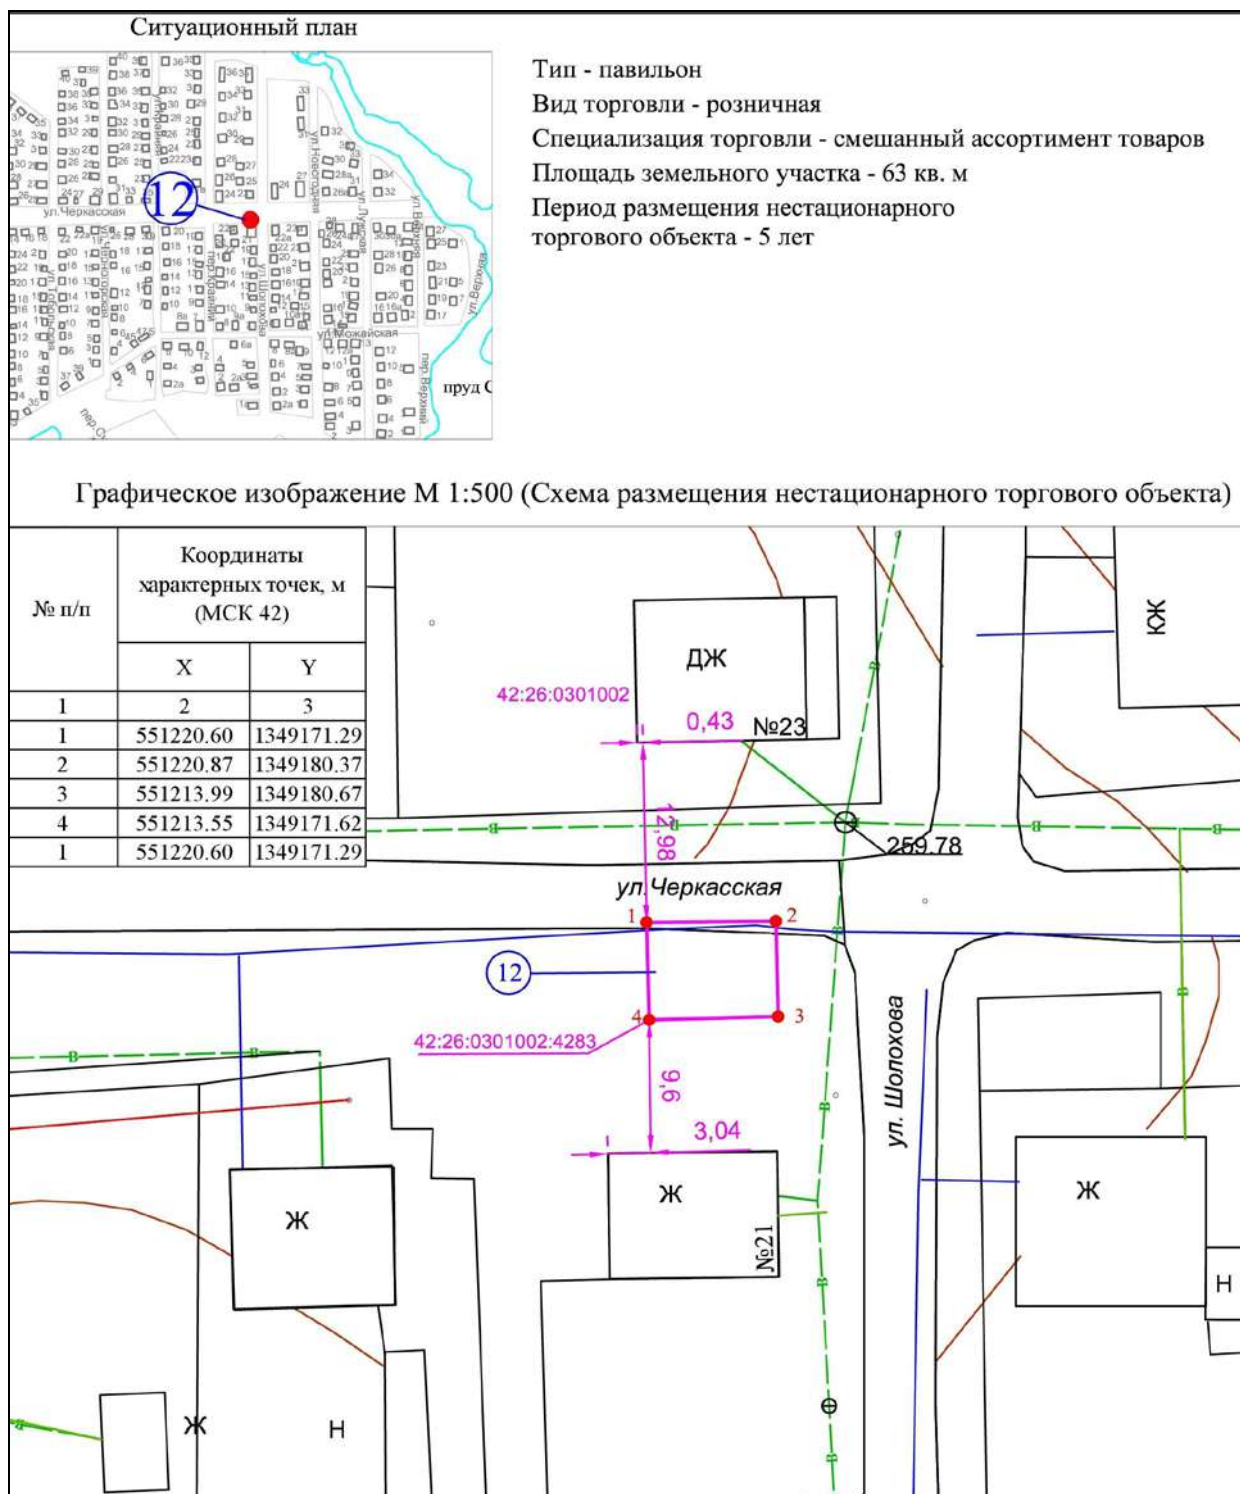

Условные обозначения:

- 
 Порядковый номер строки текстового раздела схемы размещения нестационарных торговых объектов
- 
 Адресный ориентир размещения нестационарного торгового объекта: в районе жилого дома по ул.Шолохова, 21
- 
 Кадастровый номер кадастрового квартала
- 
 Привязка к объекту капитального строительства

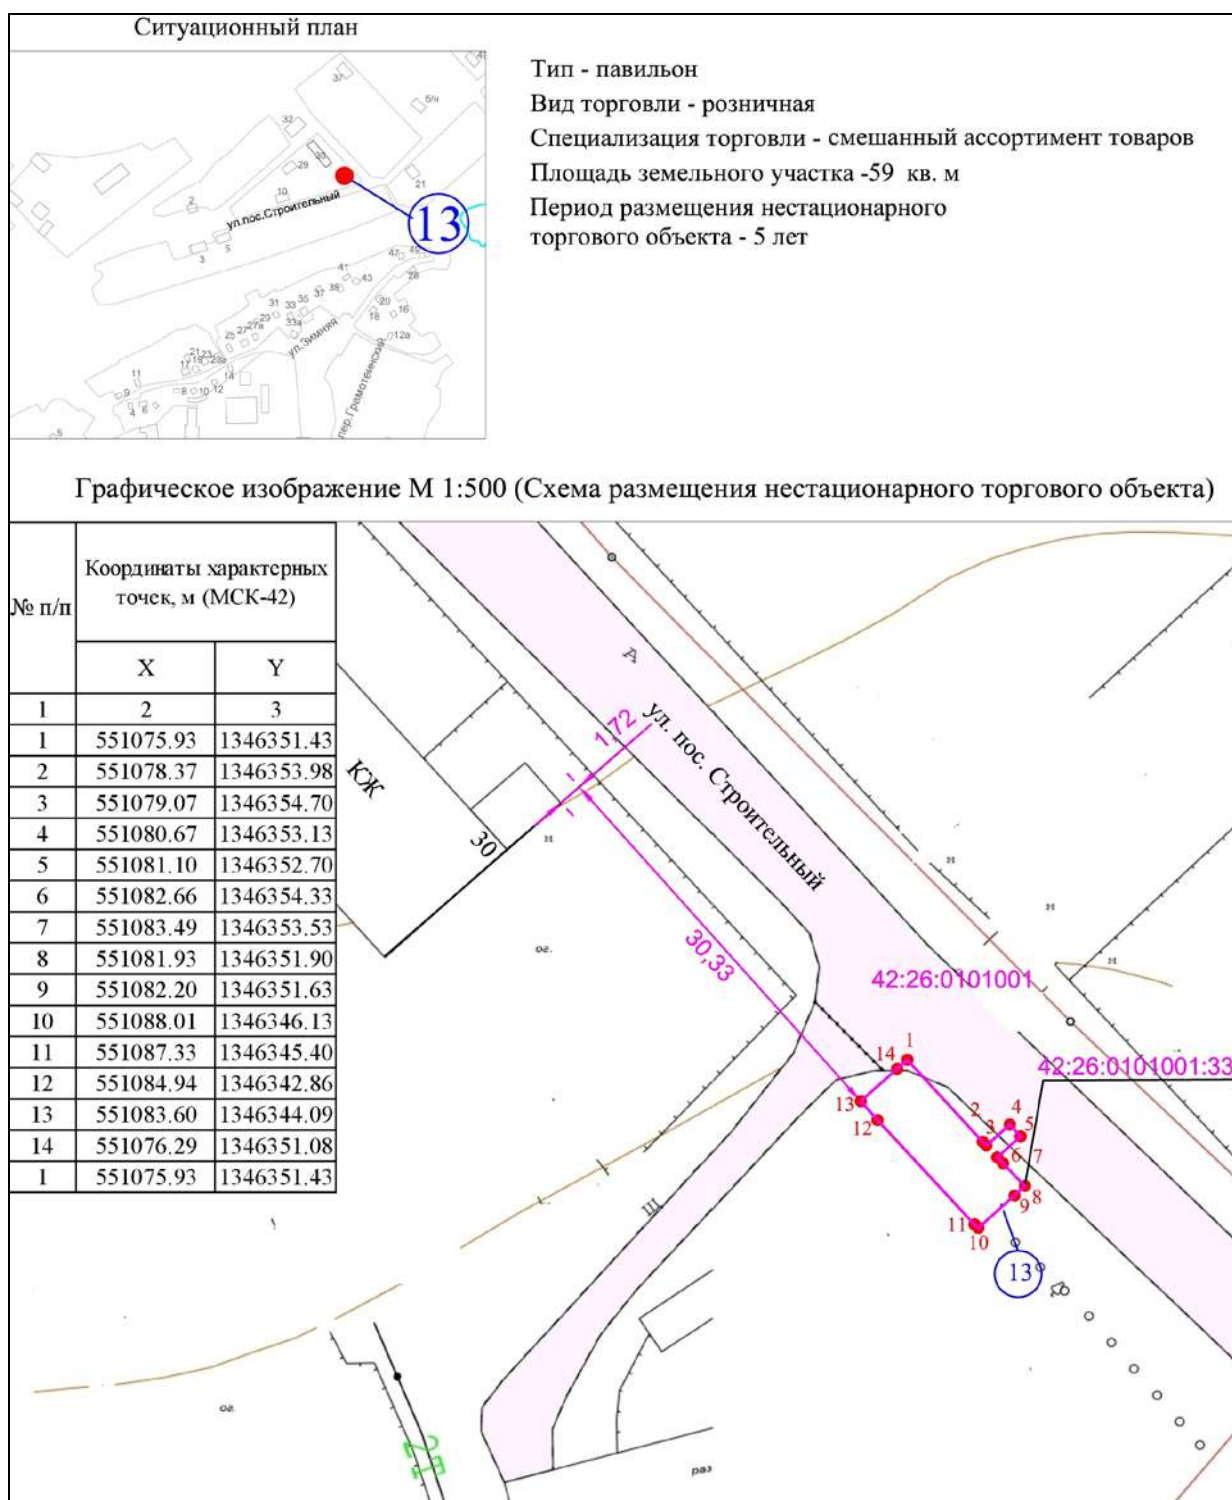

Условные обозначения:



Порядковый номер строки текстового раздела схемы размещения нестационарных торговых объектов




Адресный ориентир размещения нестационарного торгового объекта: в районе жилого дома по ул. пос. Строительный, 30

42:26:0101001

Кадастровый номер кадастрового квартала



Привязка к объекту капитального строительства

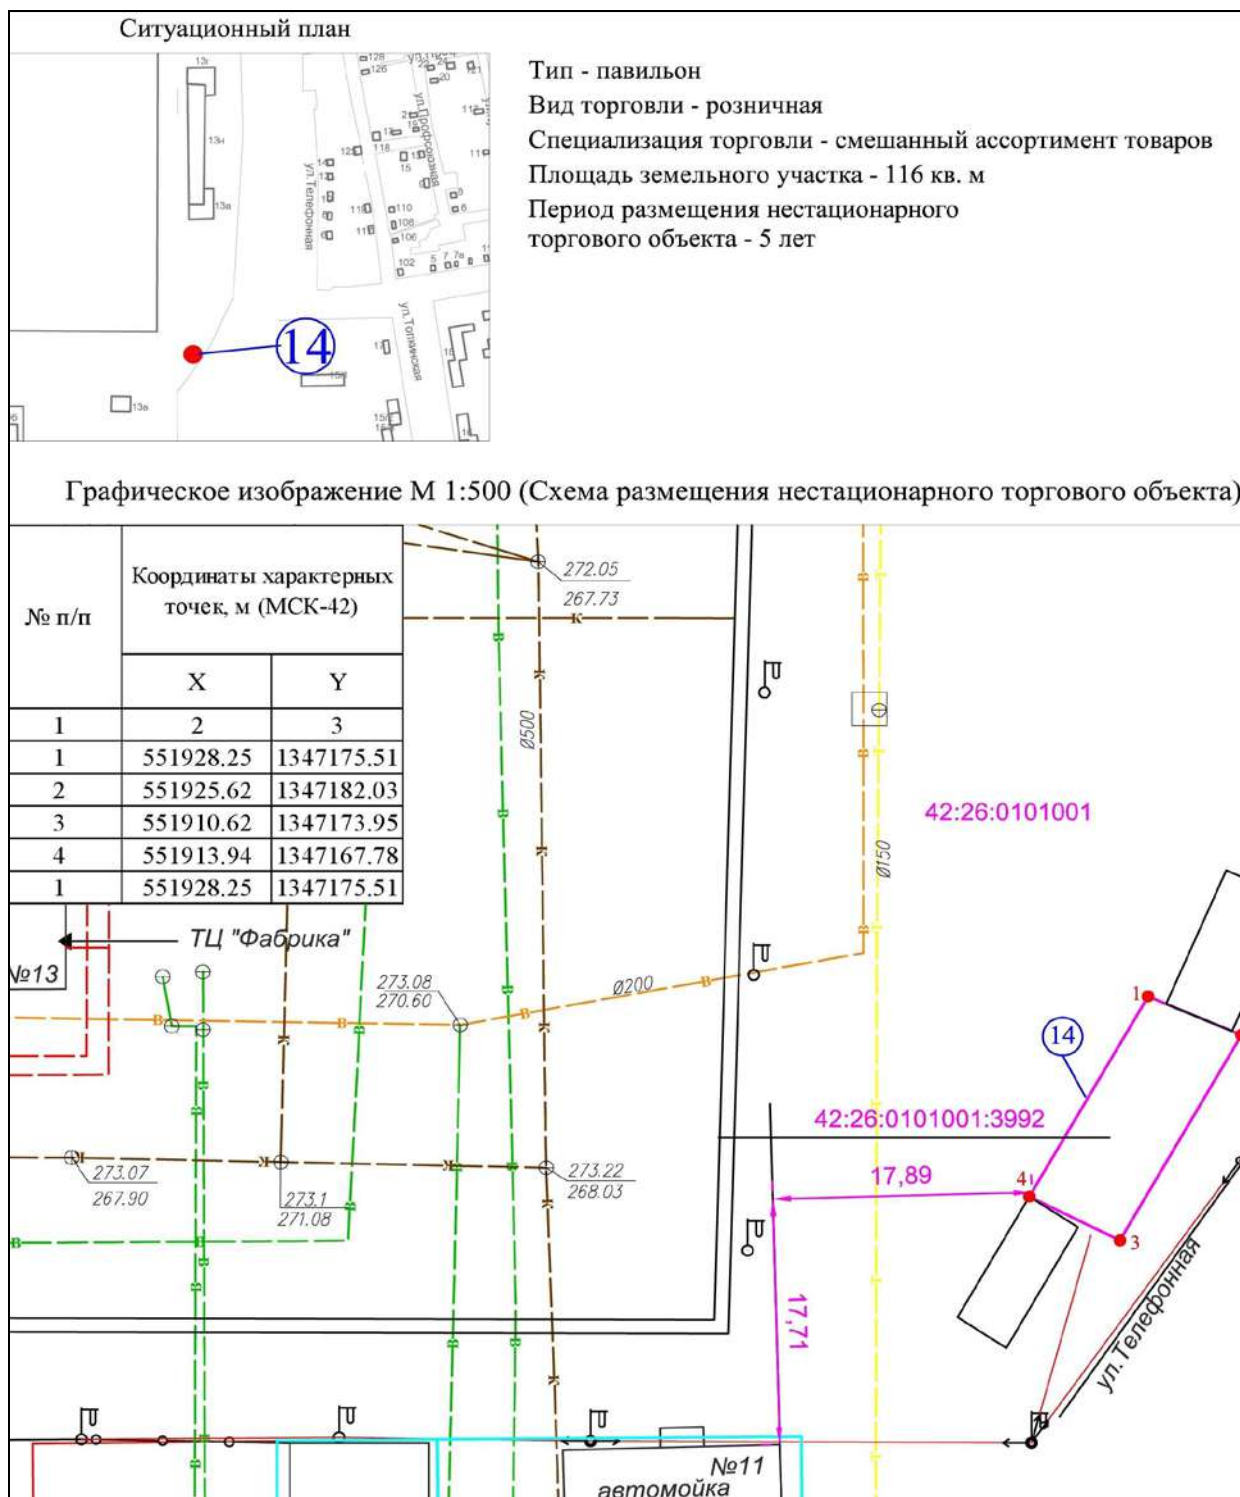

Условные обозначения:



Порядковый номер строки текстового раздела схемы размещения нестационарных торговых объектов




Адресный ориентир размещения нестационарного торгового объекта: в районе ТЦ «Фабрика»

42:26:0101001

Кадастровый номер кадастрового квартала



Привязка к объекту капитального строительства

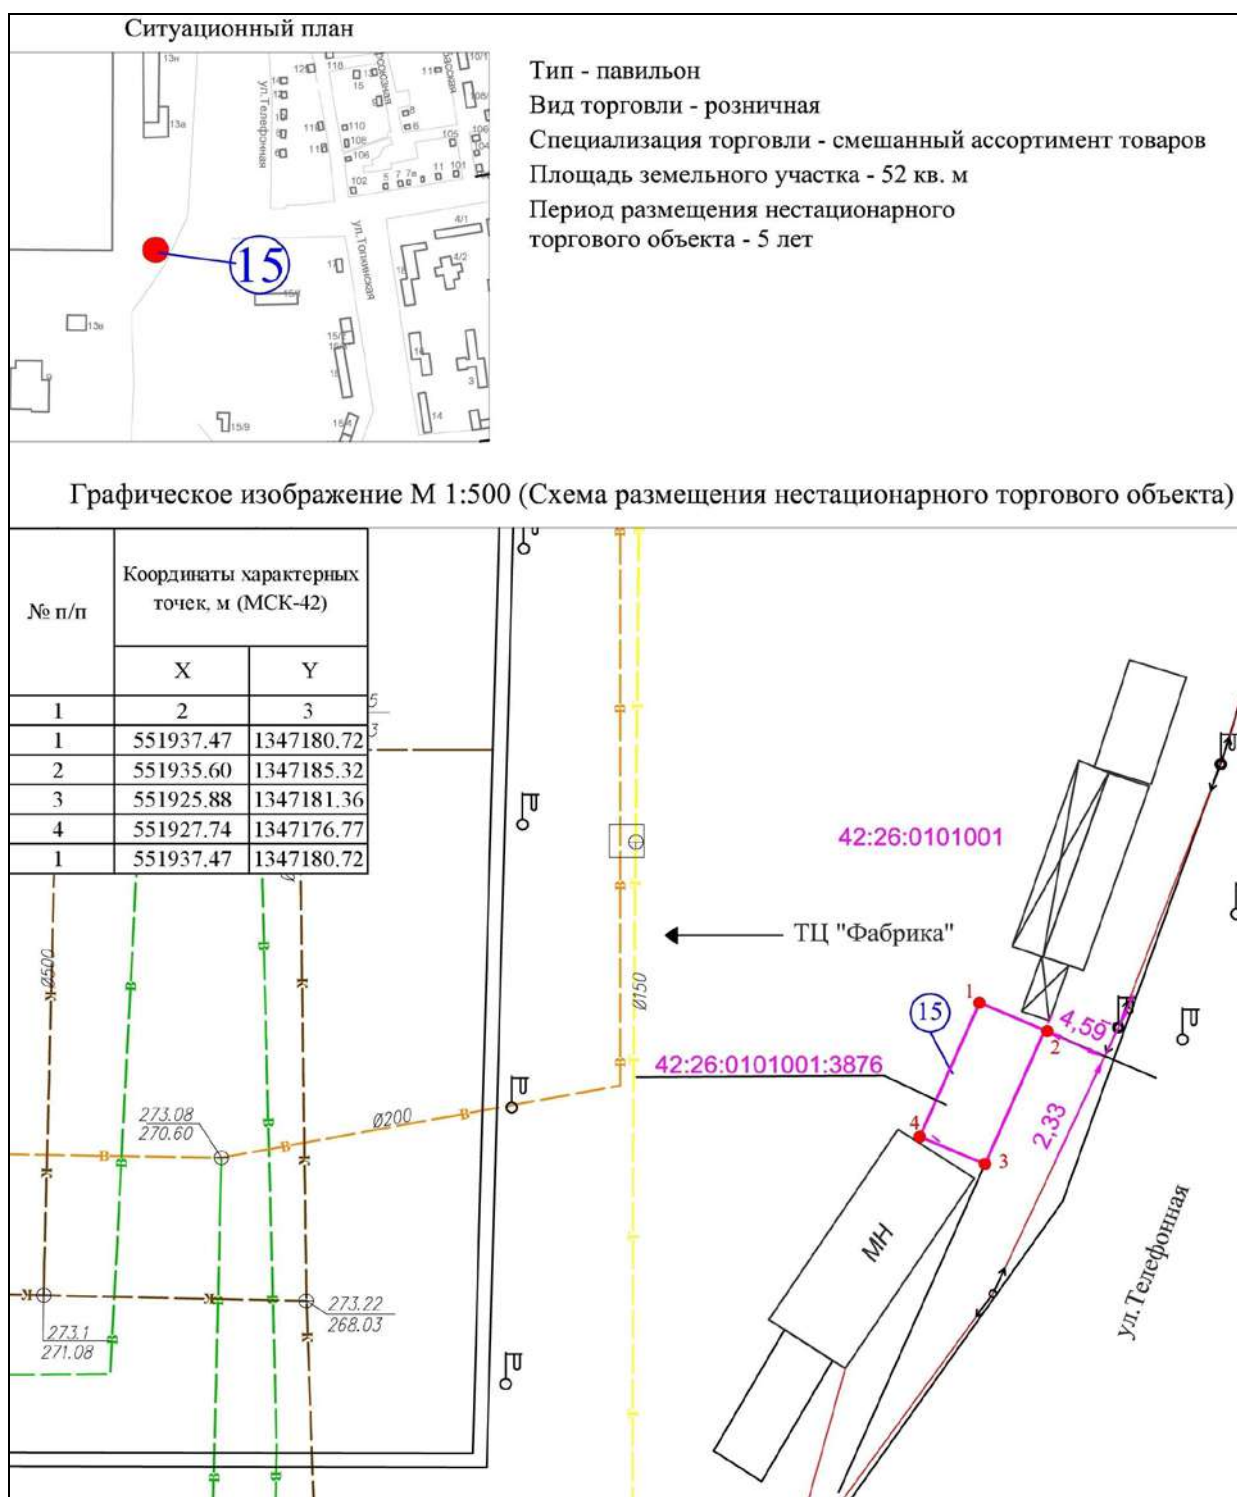

Условные обозначения:



Порядковый номер строки текстового раздела схемы размещения нестационарных торговых объектов




Адресный ориентир размещения нестационарного торгового объекта: в районе ТЦ «Фабрика»

42:26:0101001

Кадастровый номер кадастрового квартала



Привязка к объекту капитального строительства

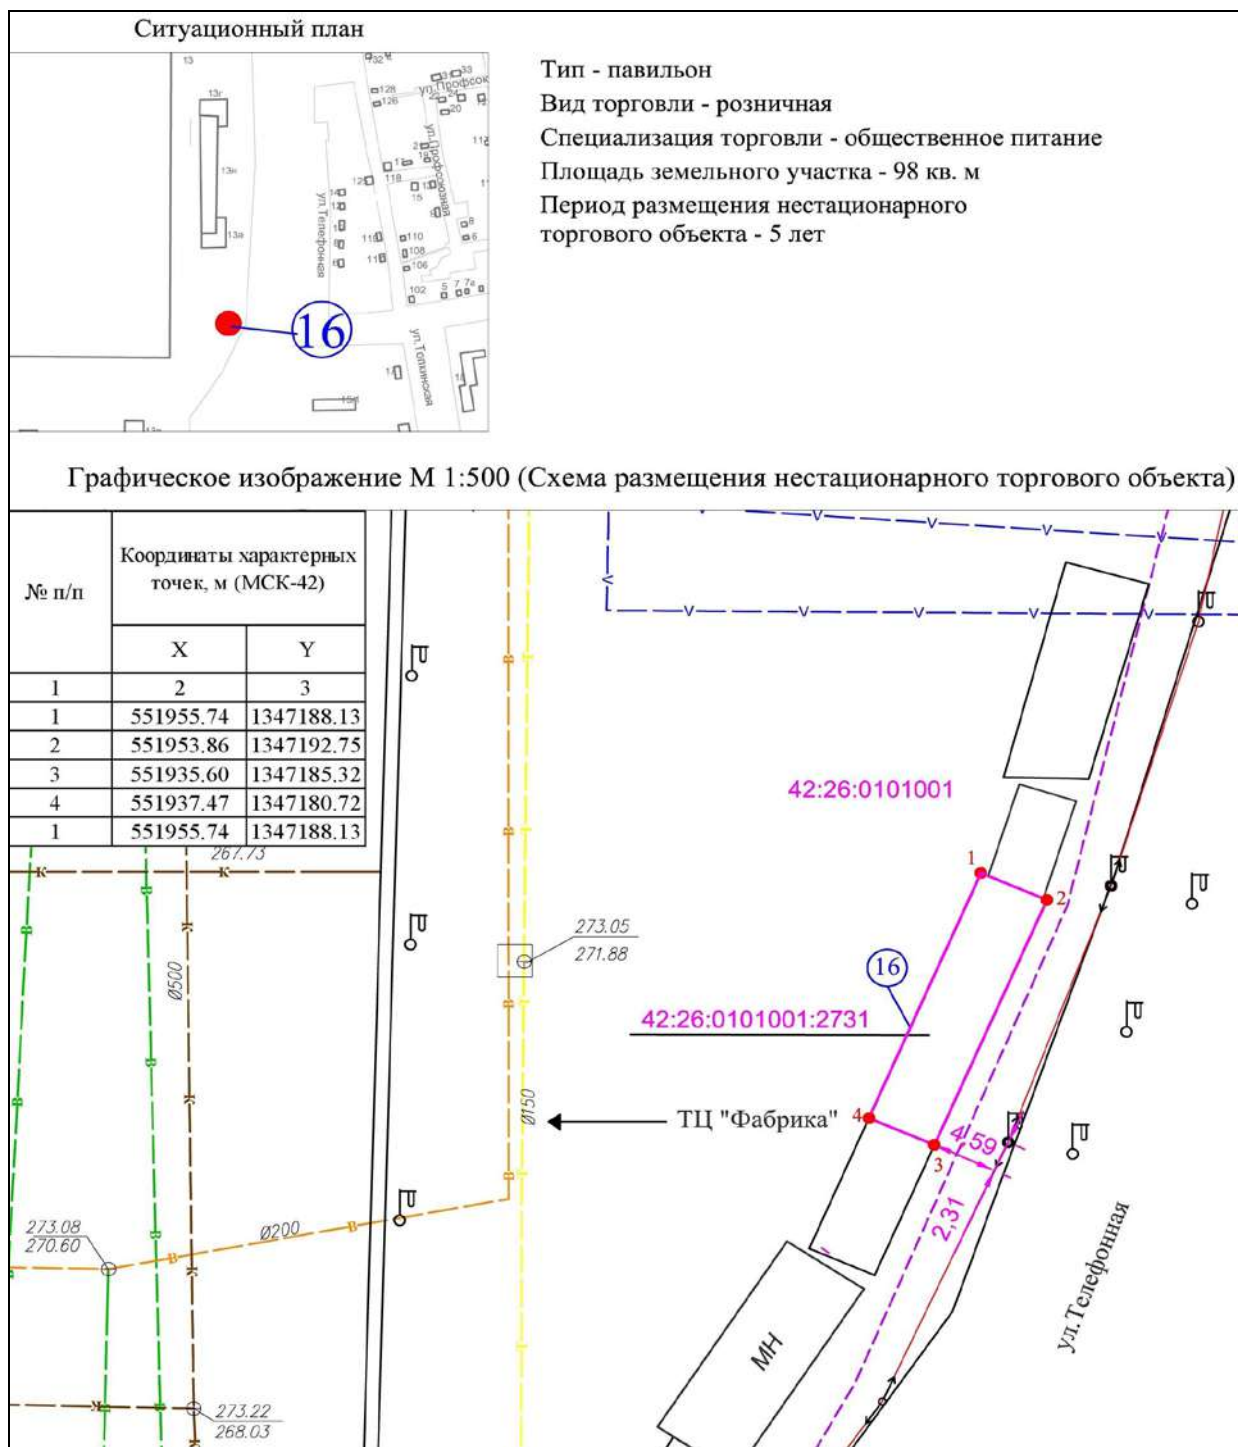

Условные обозначения:



Порядковый номер строки текстового раздела схемы размещения нестационарных торговых объектов




Адресный ориентир размещения нестационарного торгового объекта: в районе ТЦ «Фабрика»

42:26:0101001

Кадастровый номер кадастрового квартала




Привязка к объекту капитального строительства

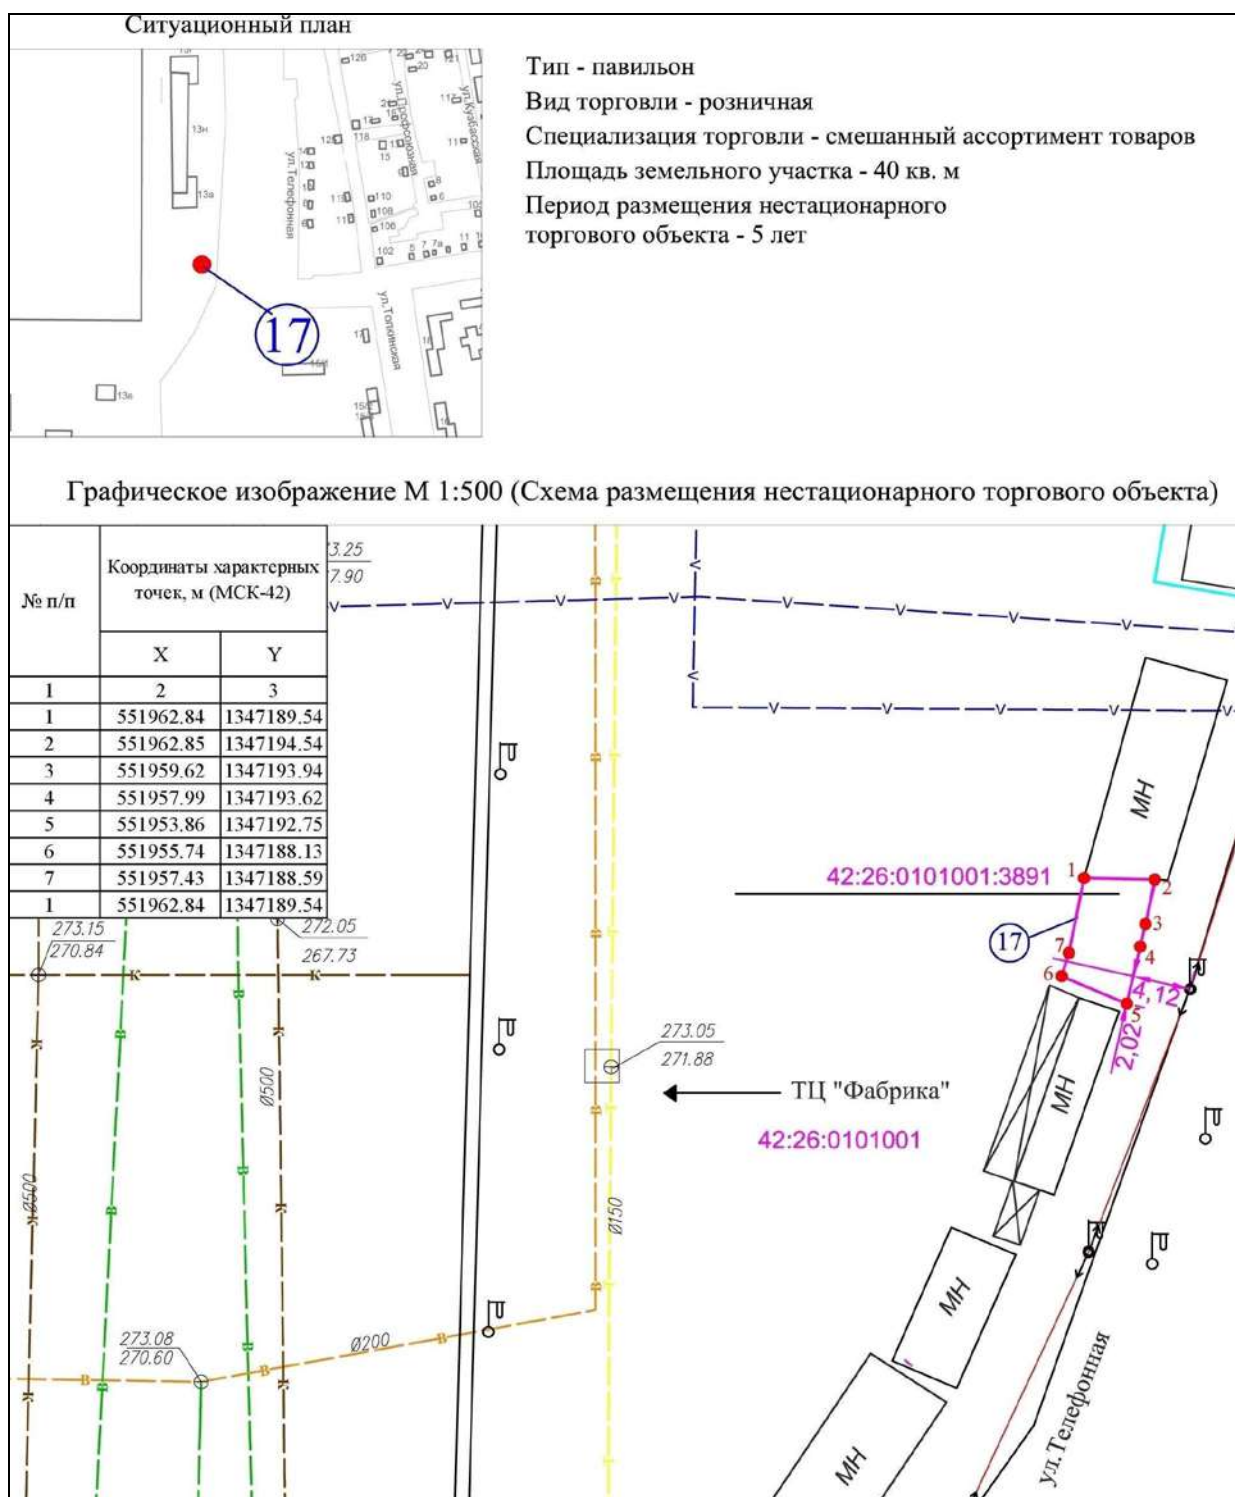

Условные обозначения:

- |                                                                                     |                                                                                              |
|-------------------------------------------------------------------------------------|----------------------------------------------------------------------------------------------|
|  | Порядковый номер строки текстового раздела схемы размещения нестационарных торговых объектов |
|  | Адресный ориентир размещения нестационарного торгового объекта: в районе ТЦ «Фабрика»        |
|  | Кадастровый номер кадастрового квартала                                                      |
|  | Привязка к объекту капитального строительства                                                |

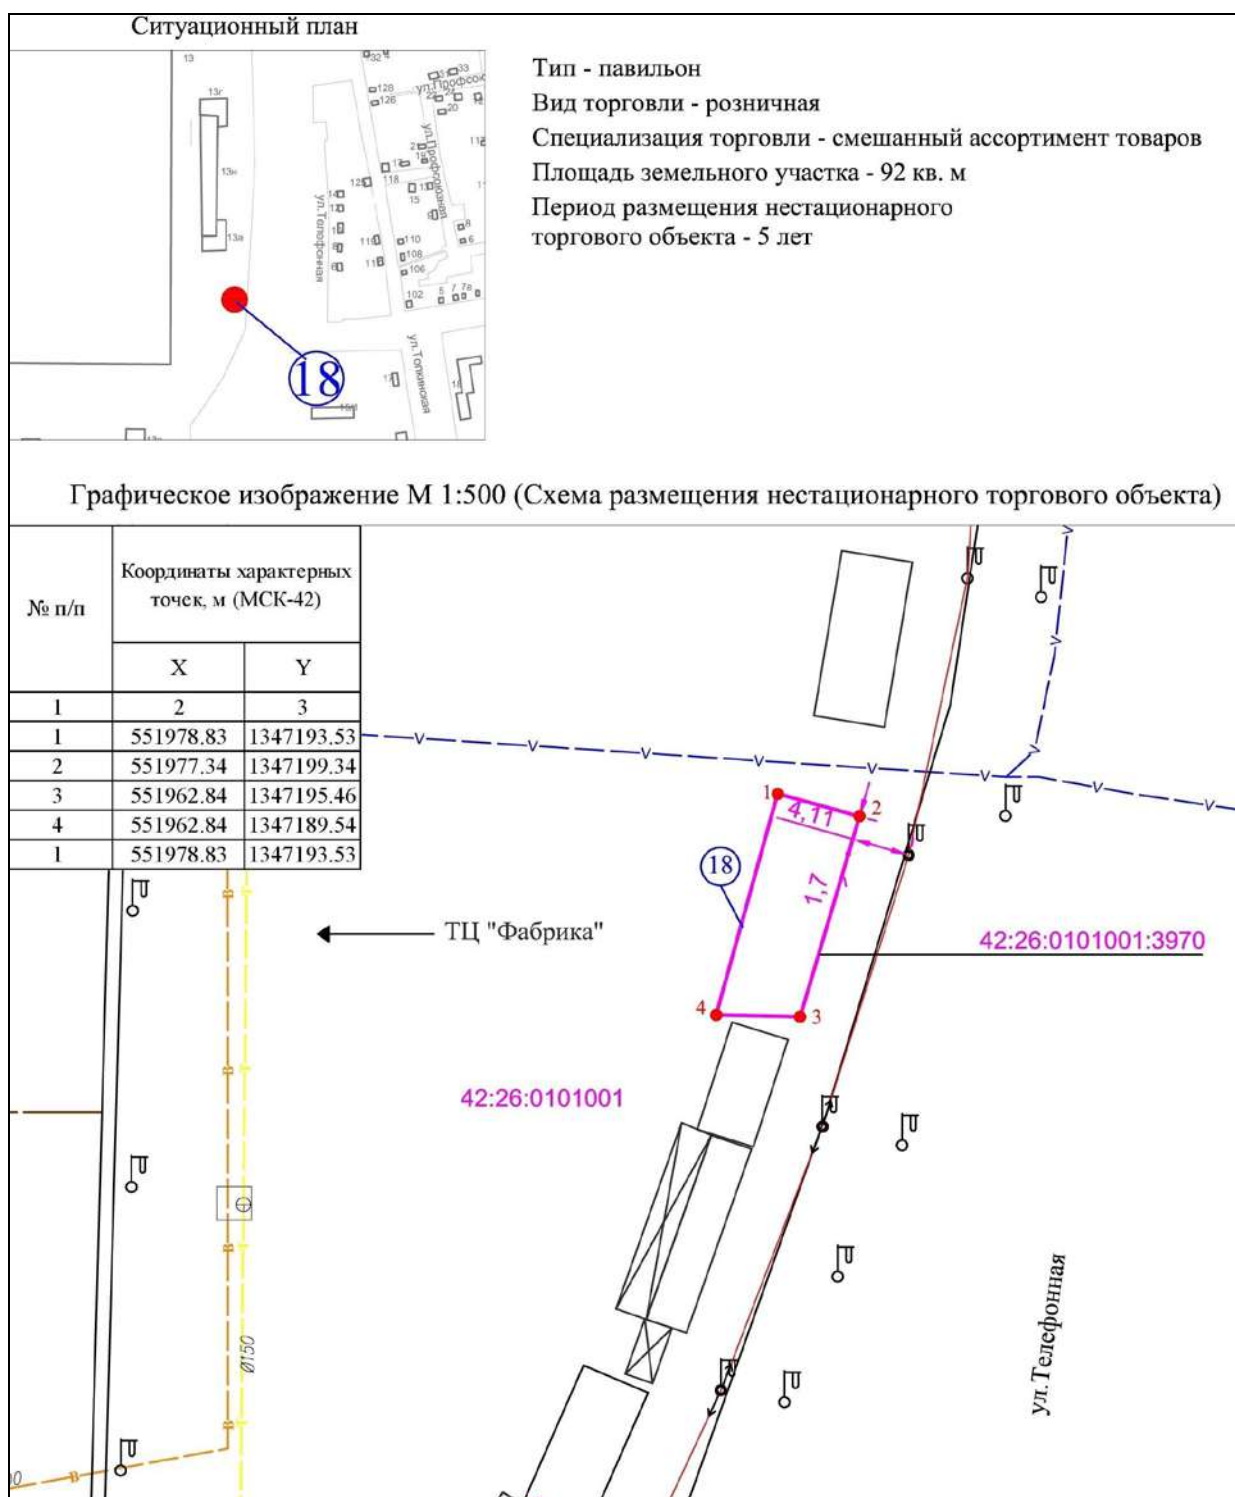

Условные обозначения:



Порядковый номер строки текстового раздела схемы размещения нестационарных торговых объектов




Адресный ориентир размещения нестационарного торгового объекта: в районе ТЦ «Фабрика»

42:26:0101001

Кадастровый номер кадастрового квартала



Привязка к объекту капитального строительства

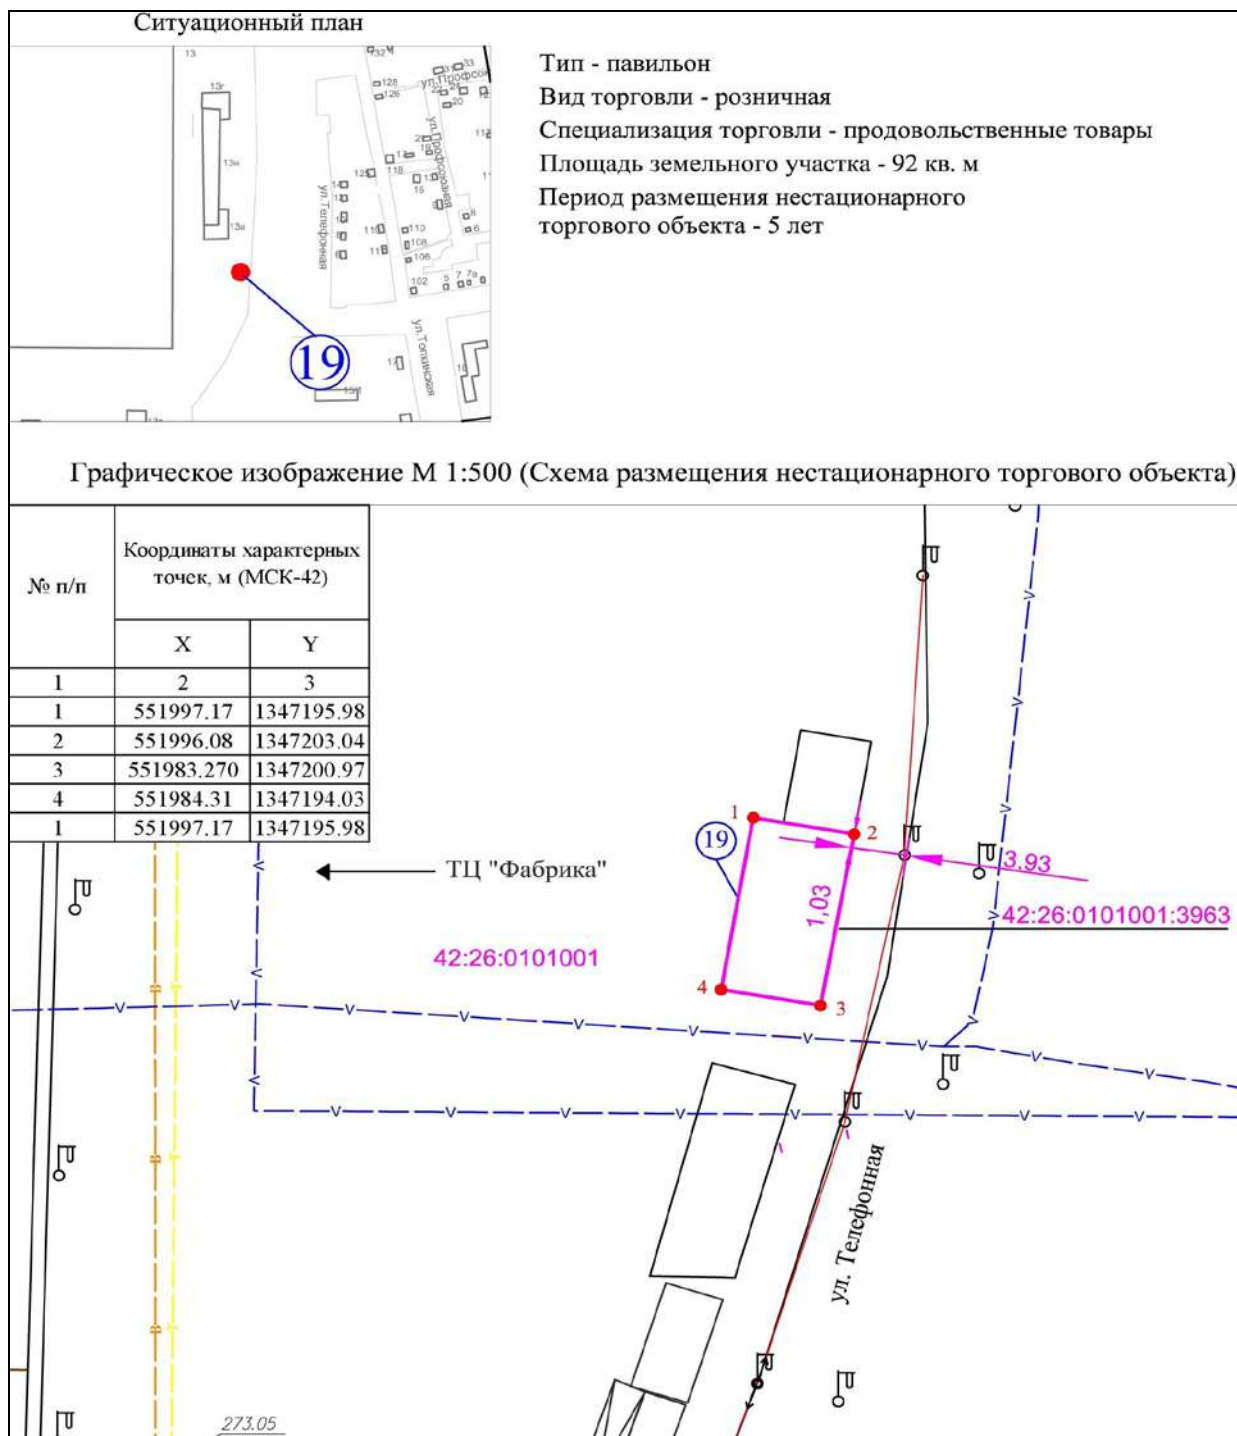

Условные обозначения:



Порядковый номер строки текстового раздела схемы размещения нестационарных торговых объектов




Адресный ориентир размещения нестационарного торгового объекта: в районе ТЦ «Фабрика»

42:26:0101001

Кадастровый номер кадастрового квартала



Привязка к объекту капитального строительства

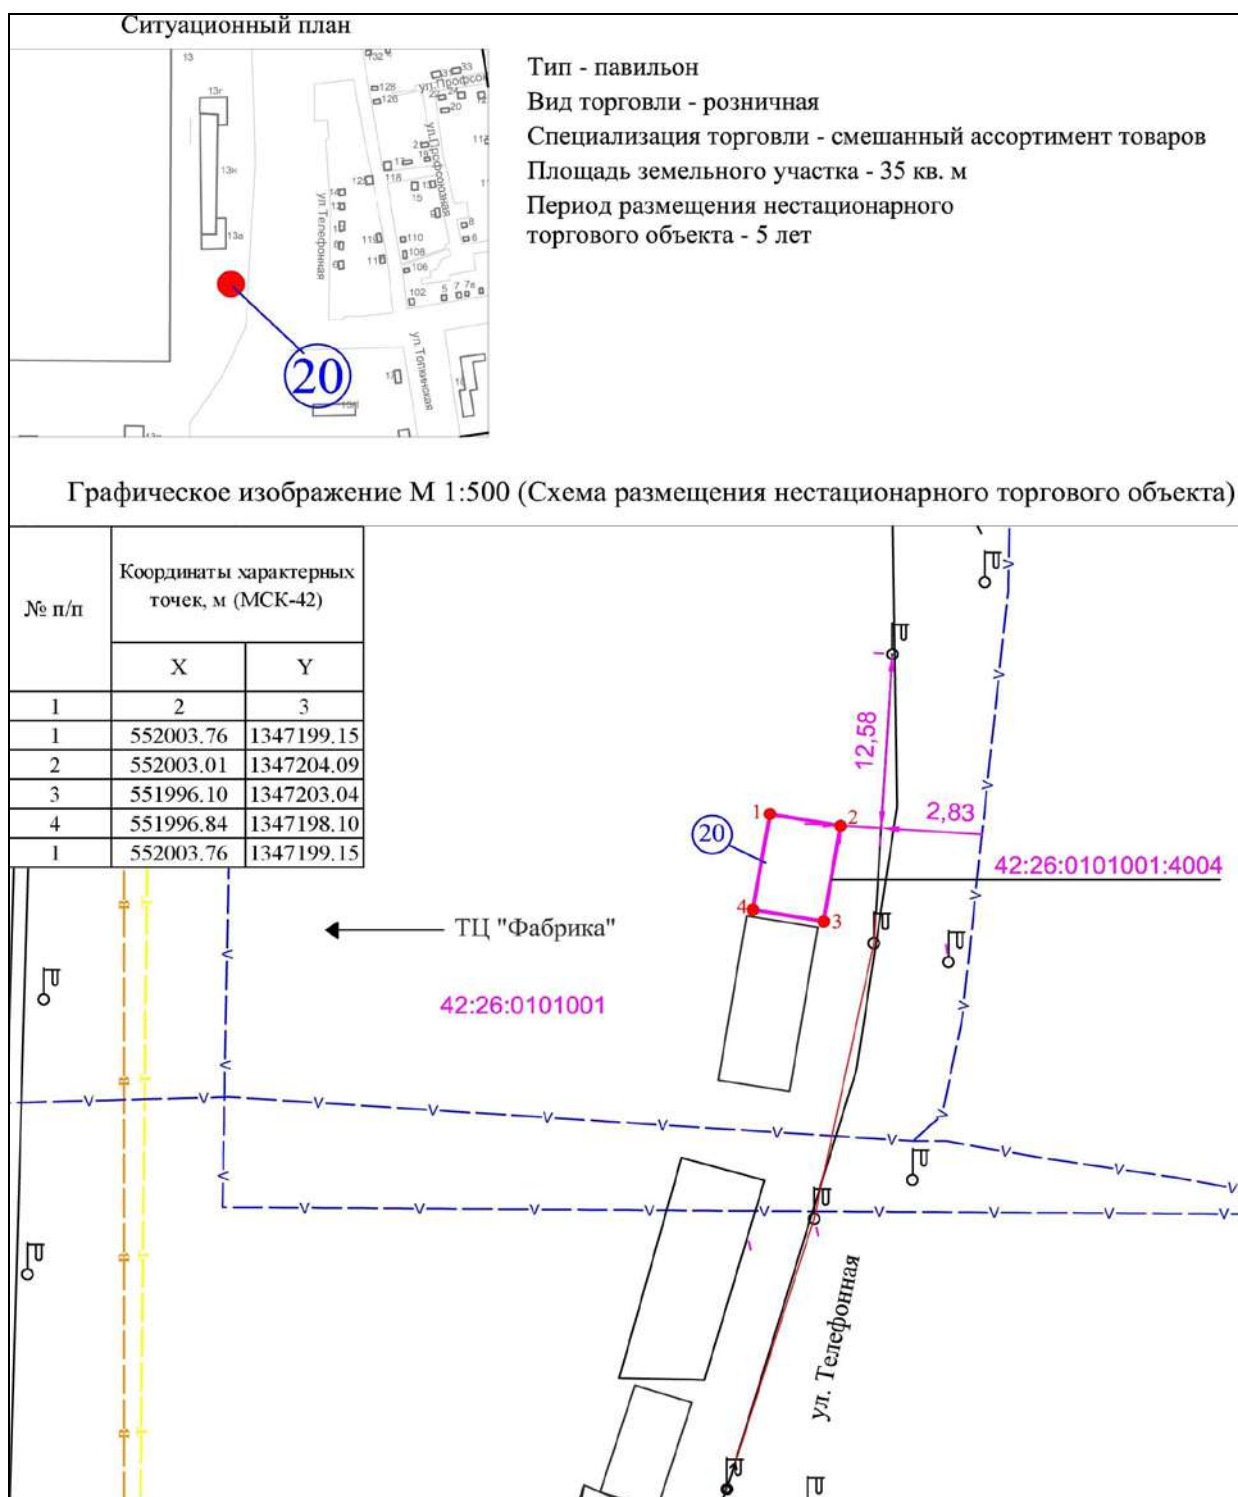

Условные обозначения:



Порядковый номер строки текстового раздела схемы размещения нестационарных торговых объектов



Адресный ориентир размещения нестационарного торгового объекта: в районе ТЦ «Фабрика»


42:26:0101001

Кадастровый номер кадастрового квартала



Привязка к объекту капитального строительства



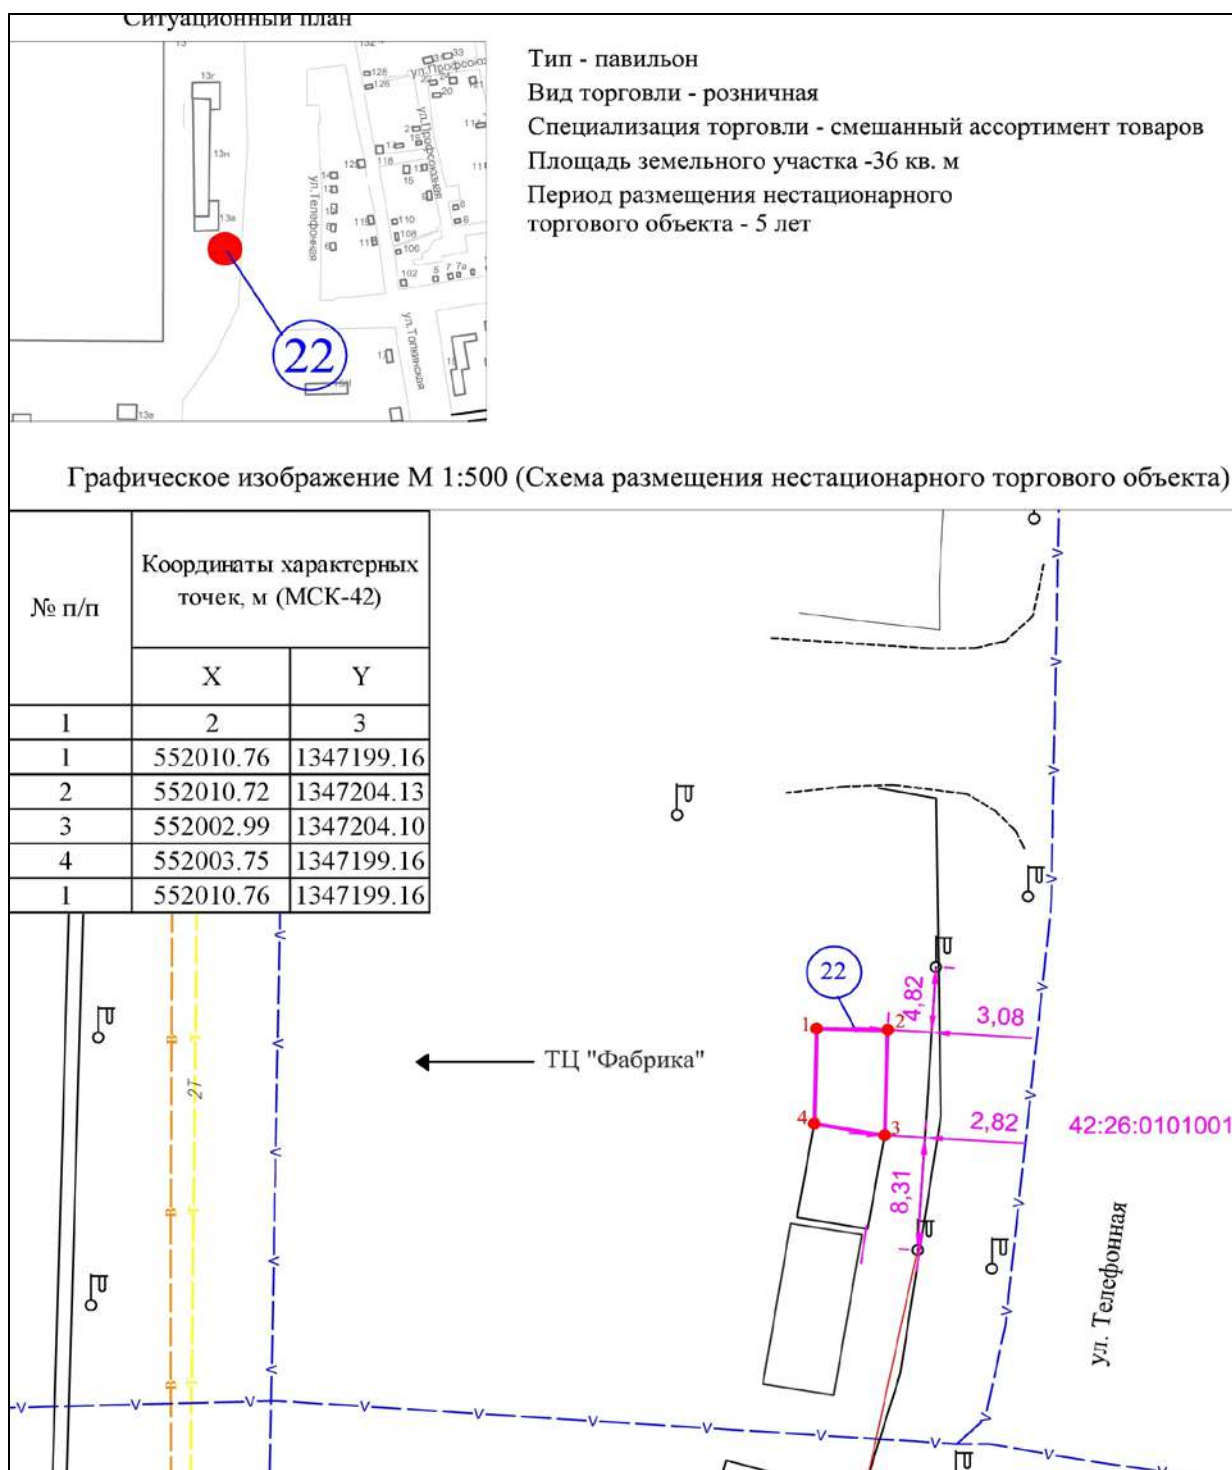

Условные обозначения:



Порядковый номер строки текстового раздела схемы размещения нестационарных торговых объектов




Адресный ориентир размещения нестационарного торгового объекта: в районе ТЦ «Фабрика»

42:26:0101001

Кадастровый номер кадастрового квартала



Привязка к объекту капитального строительства

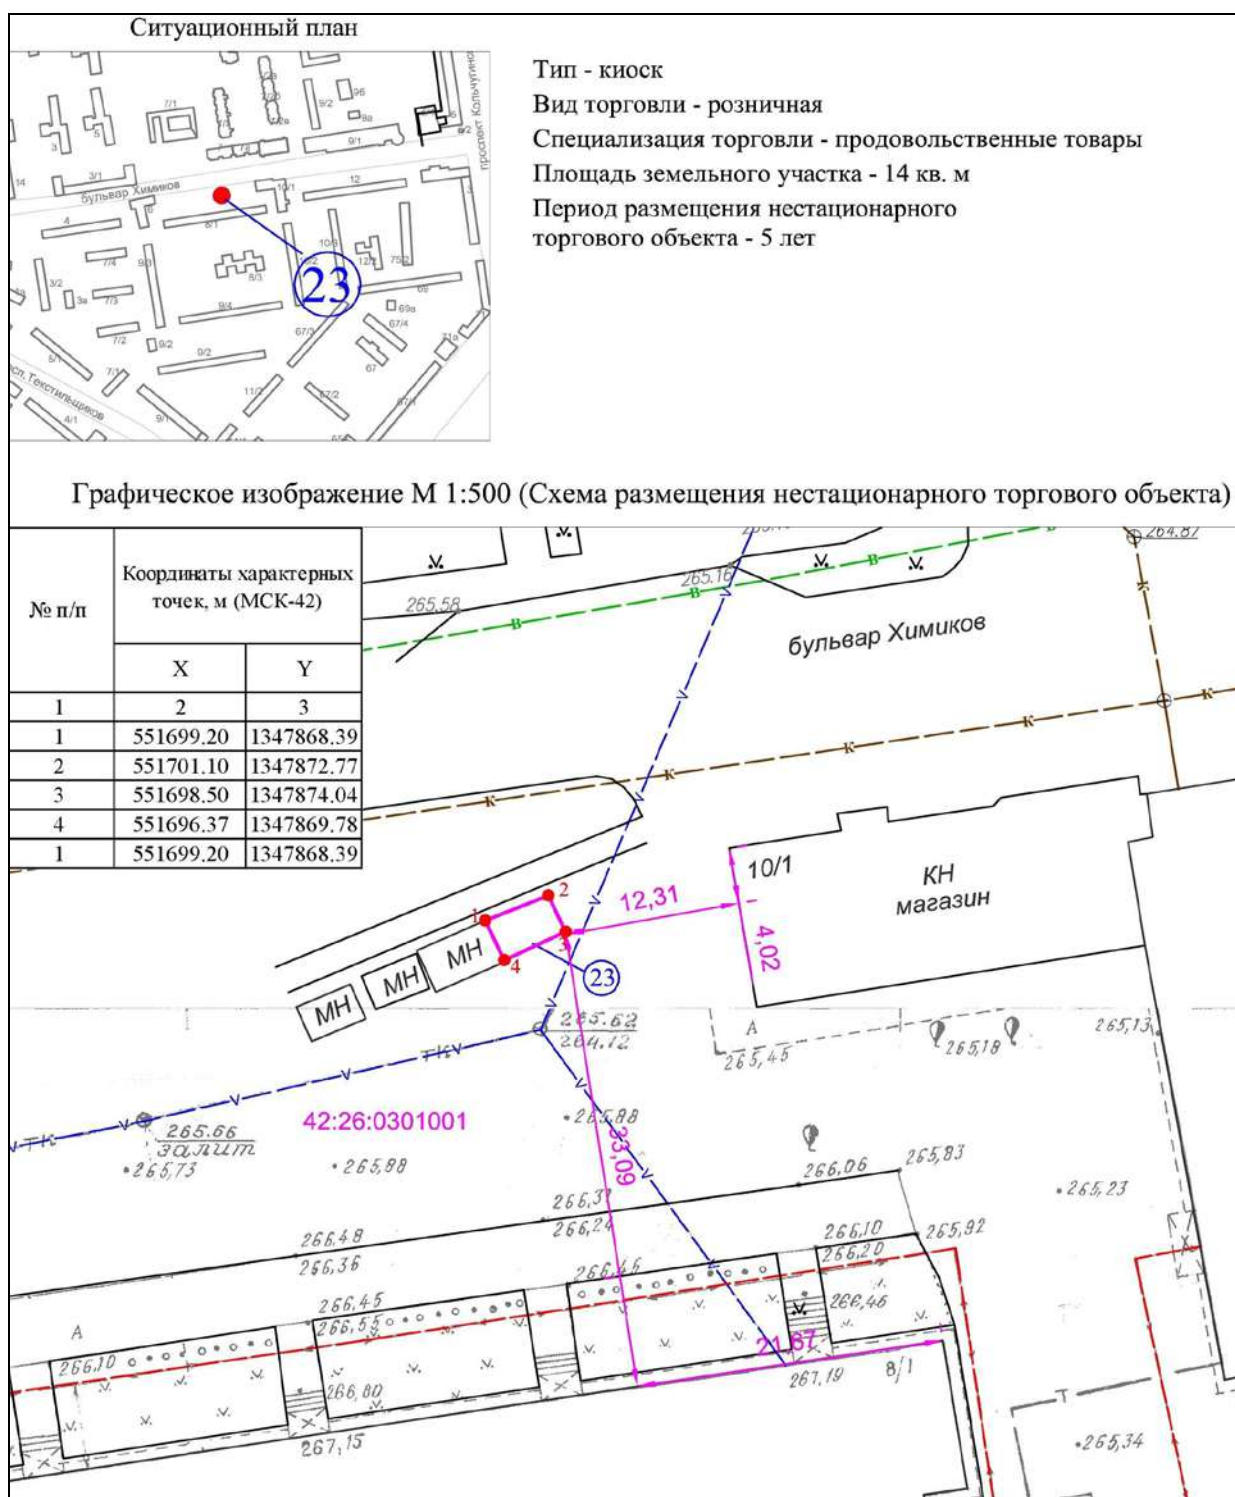

Условные обозначения:



Порядковый номер строки текстового раздела схемы размещения нестационарных торговых объектов




Адресный ориентир размещения нестационарного торгового объекта: в районе нежилого здания по б-ру Химиков, 10/1

42:26:0301001

Кадастровый номер кадастрового квартала



Привязка к объекту капитального строительства

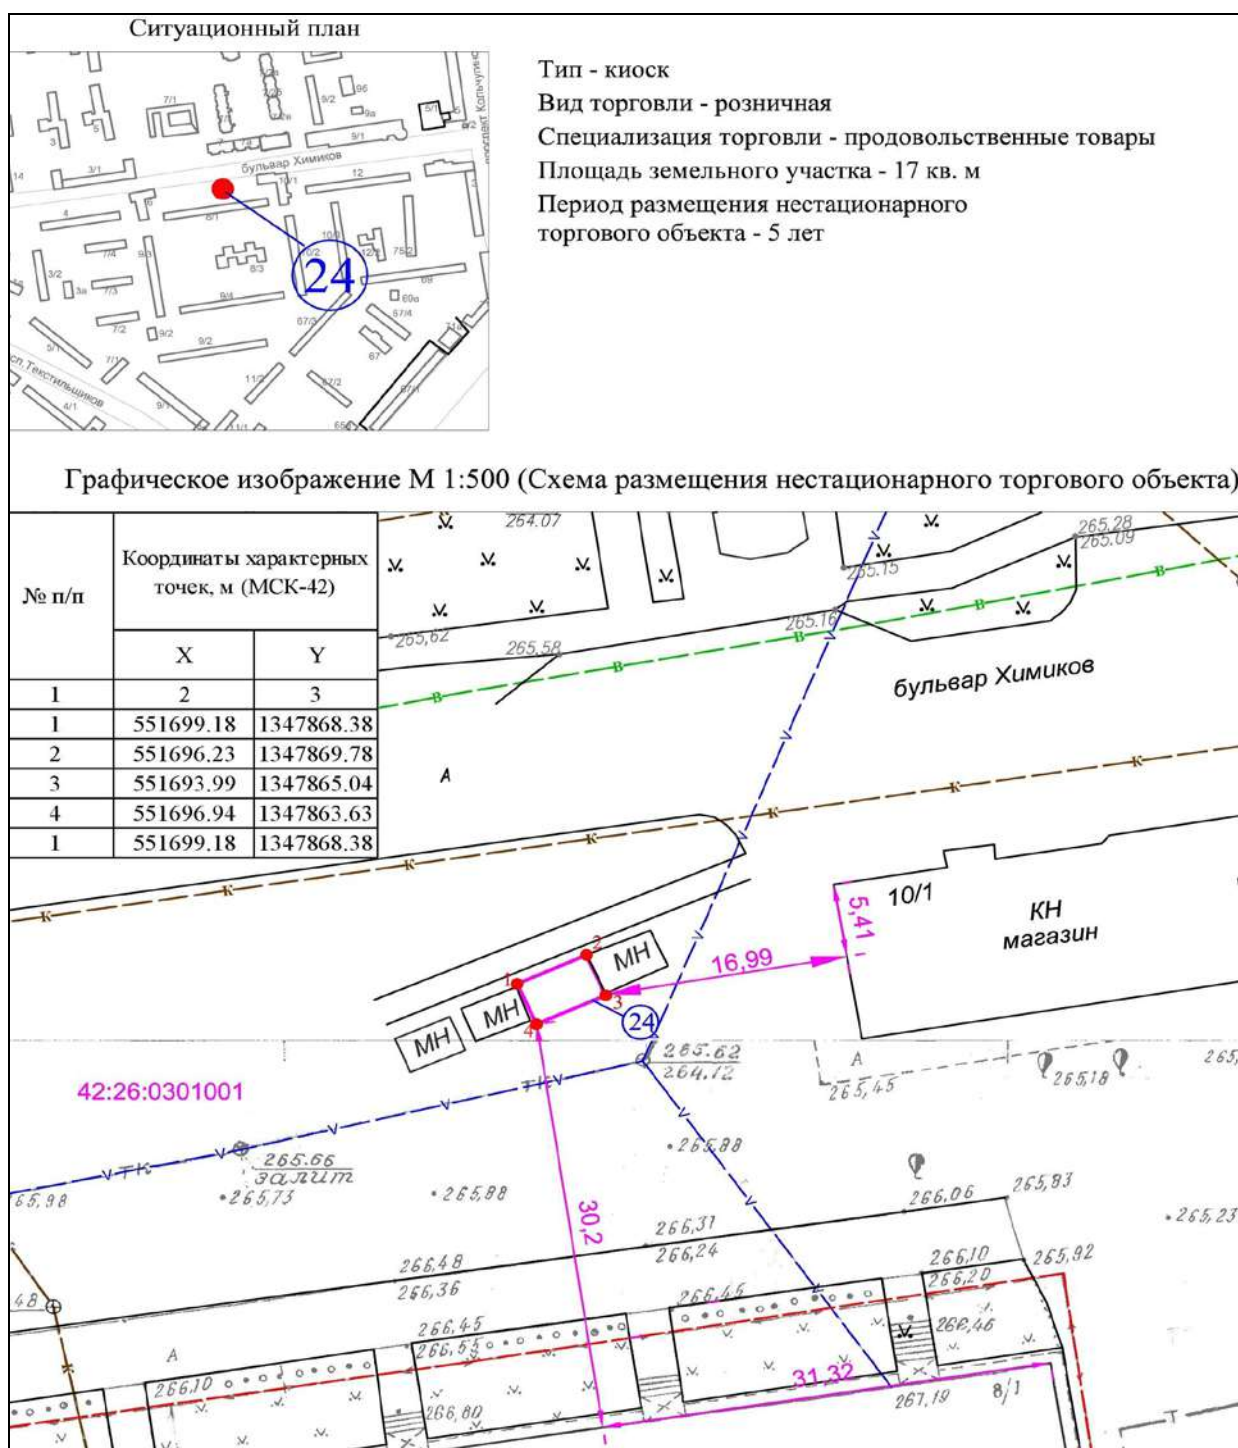

Условные обозначения:



Порядковый номер строки текстового раздела схемы размещения нестационарных торговых объектов




Адресный ориентир размещения нестационарного торгового объекта: в районе нежилого здания по б-ру Химиков, 10/1

42:26:0301001

Кадастровый номер кадастрового квартала



Привязка к объекту капитального строительства

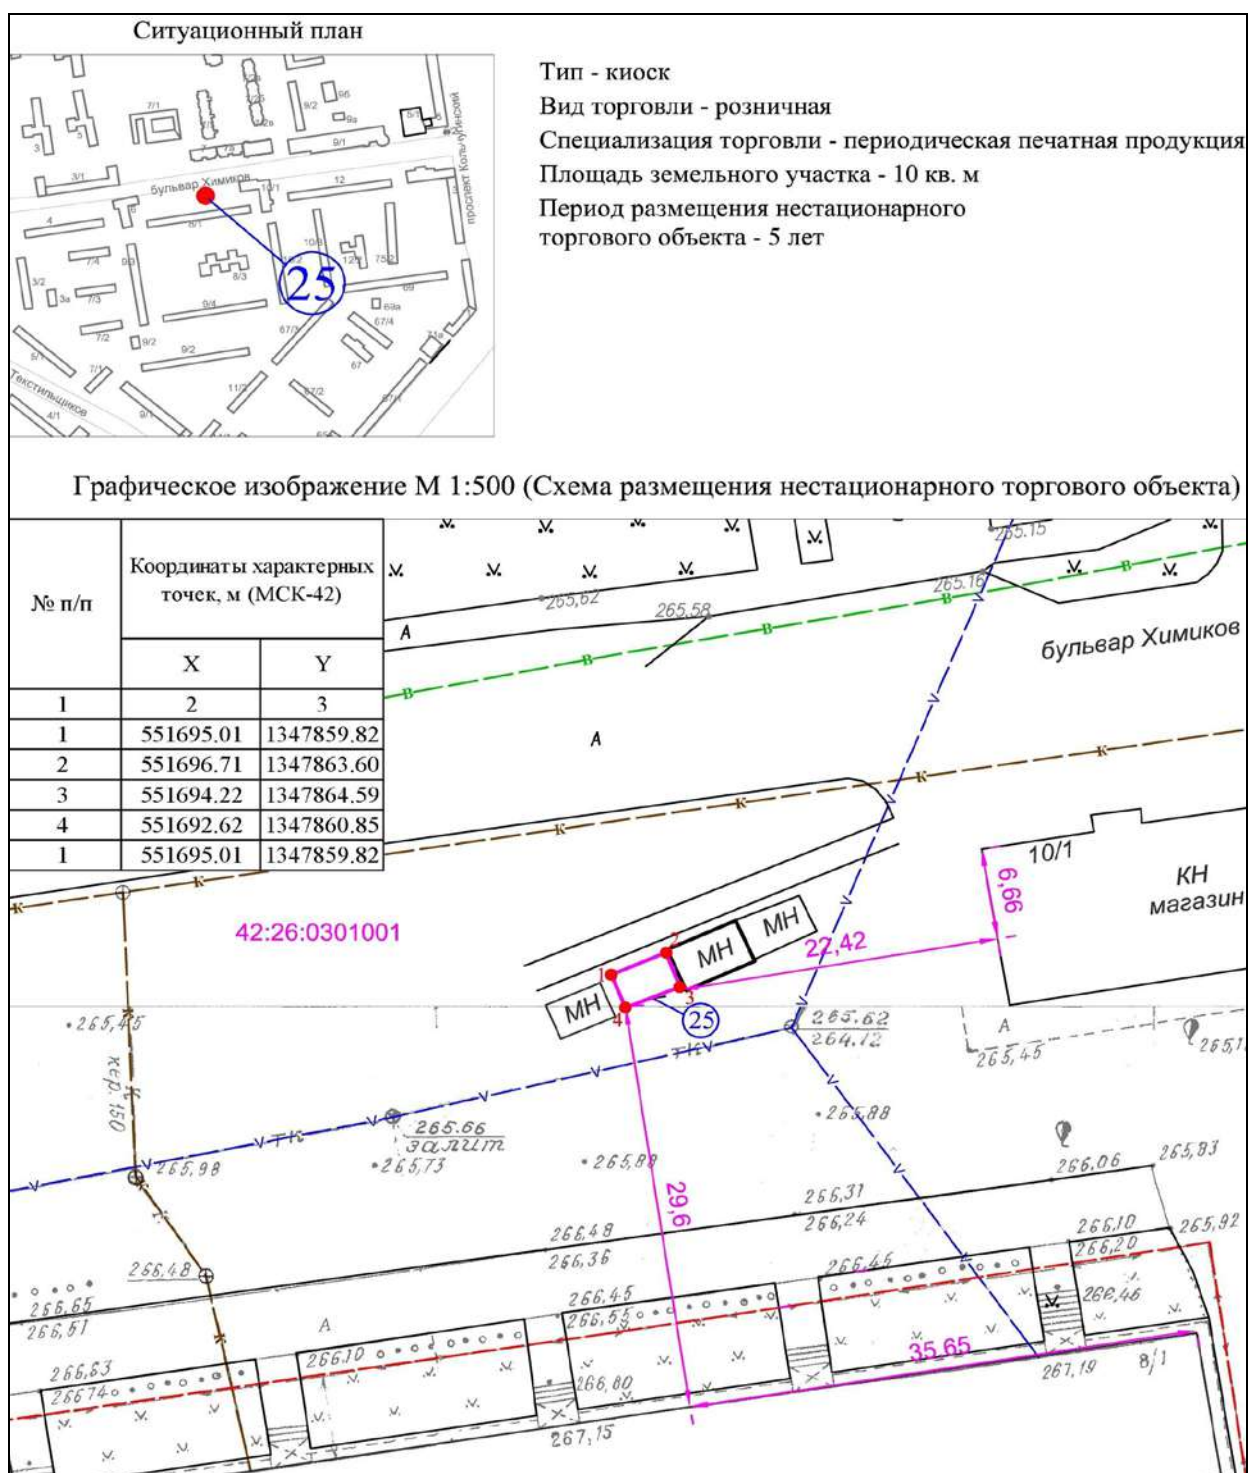

Условные обозначения:



Порядковый номер строки текстового раздела схемы размещения нестационарных торговых объектов




Адресный ориентир размещения нестационарного торгового объекта: в районе нежилого здания по б-ру Химиков, 10/1

42:26:0301001

Кадастровый номер кадастрового квартала



Привязка к объекту капитального строительства

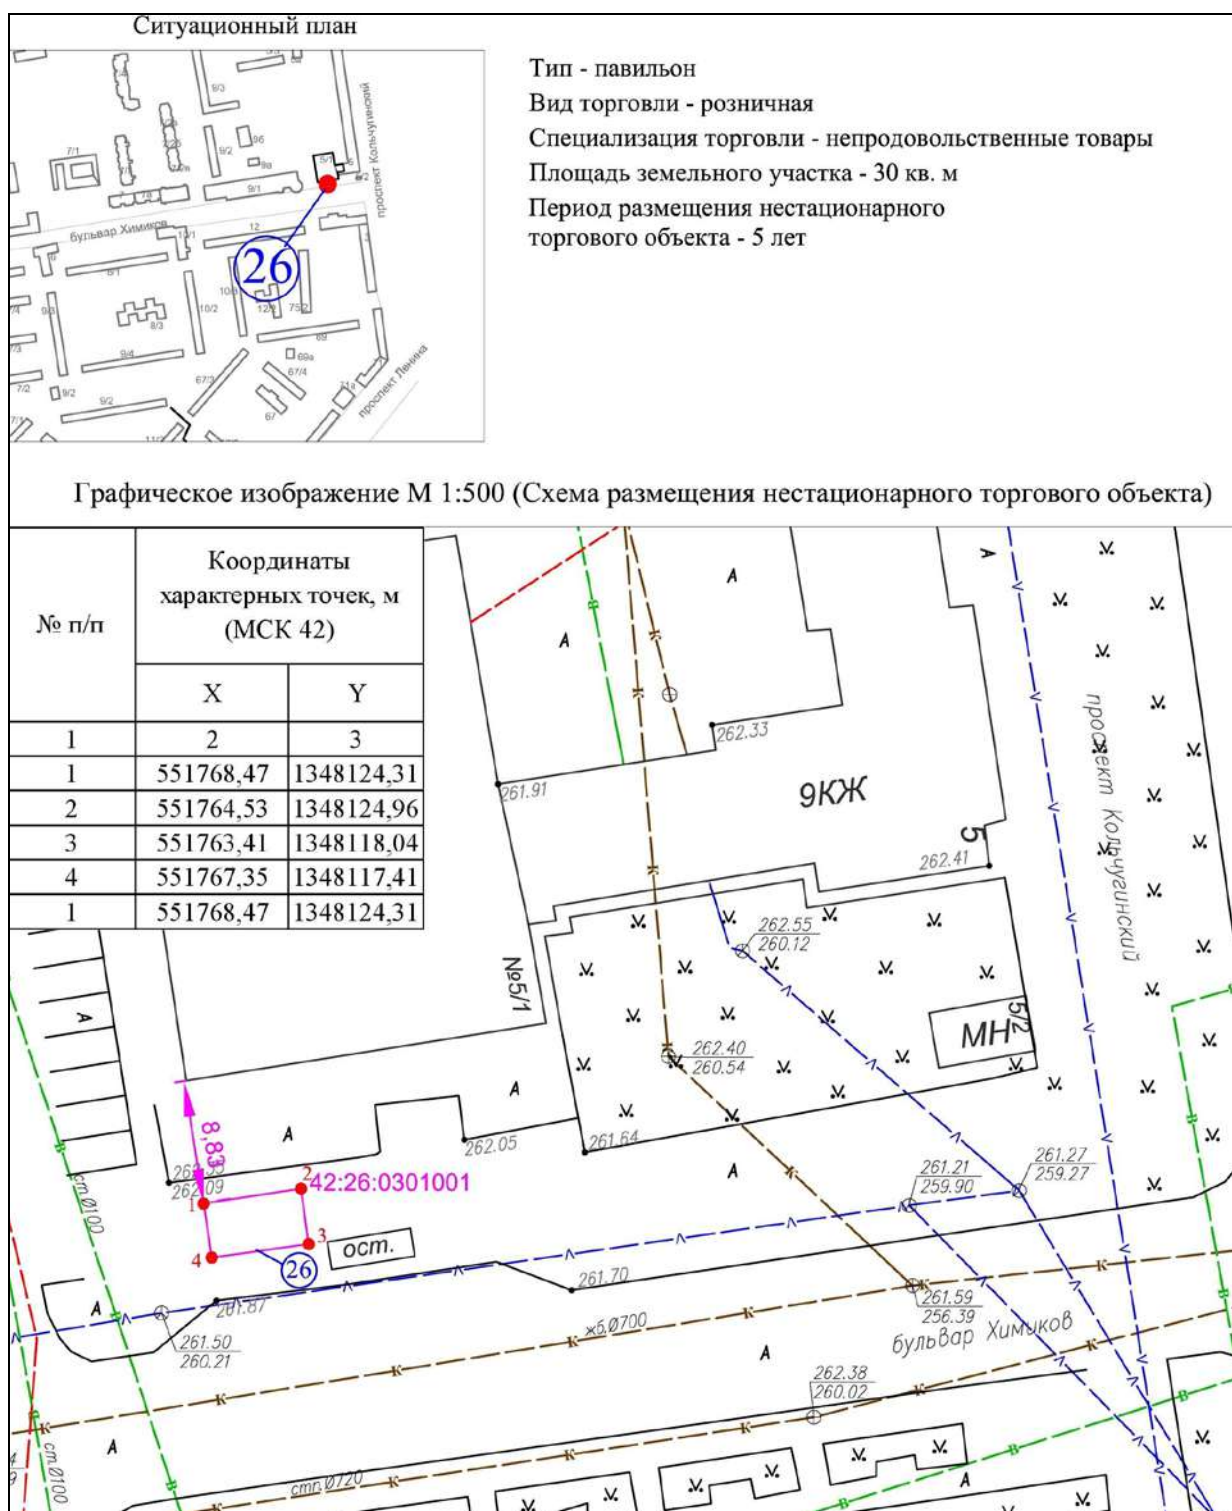

Условные обозначения:



Порядковый номер строки текстового раздела схемы размещения нестационарных торговых объектов



Адресный ориентир размещения нестационарного торгового объекта: в районе нежилого здания по пр-кту Кольчугинский, 5/1

42:26:0301001

Кадастровый номер кадастрового квартала




Привязка к объекту капитального строительства



Тип - киоск  
 Вид торговли - розничная  
 Специализация торговли - продовольственные товары  
 Площадь земельного участка - 12 кв. м  
 Период размещения нестационарного торгового объекта - 5 лет

Графическое изображение М 1:500 (Схема размещения нестационарного торгового объекта)

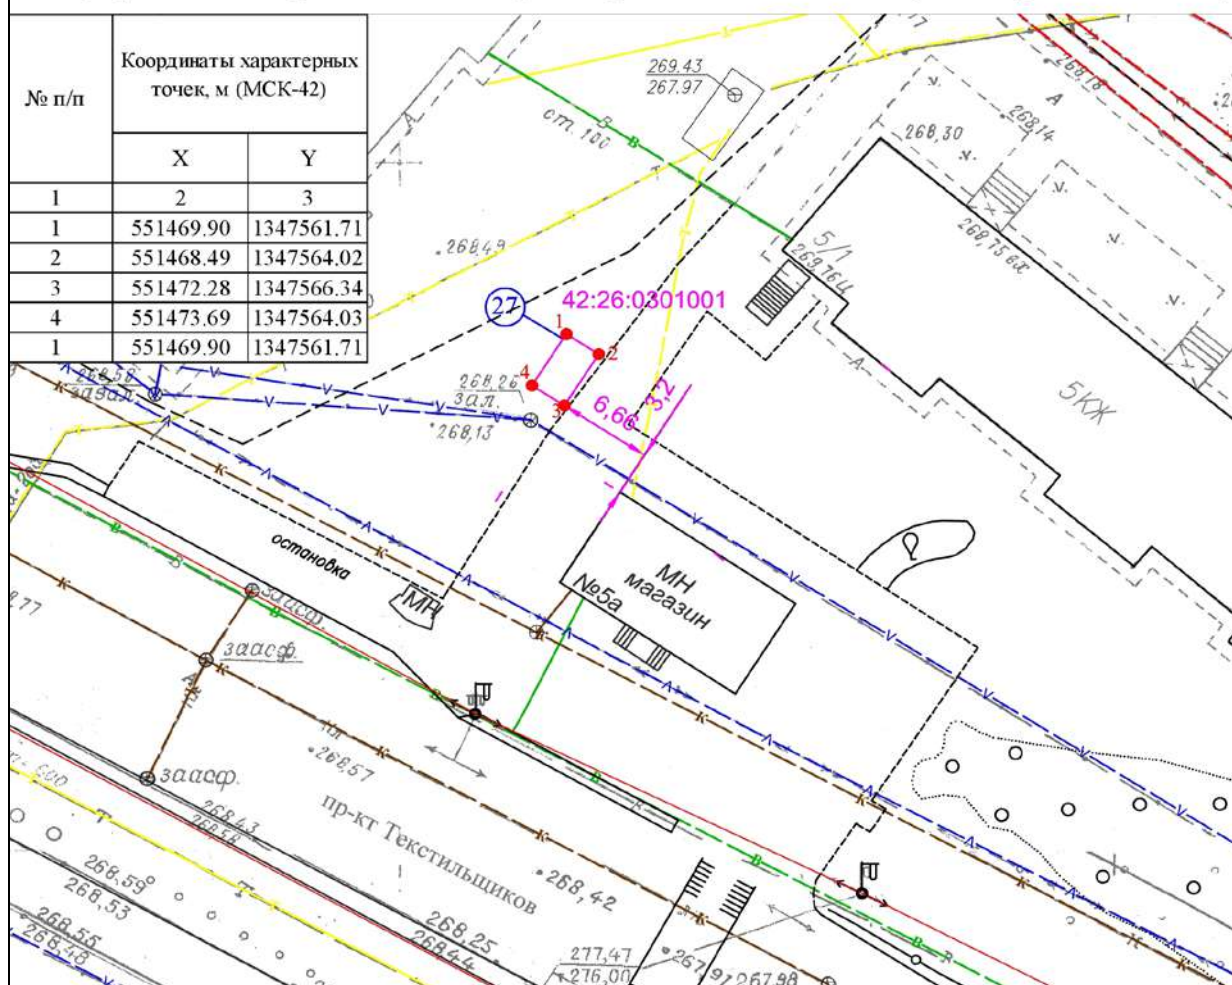

Условные обозначения:



Порядковый номер строки текстового раздела схемы размещения нестационарных торговых объектов




Адресный ориентир размещения нестационарного торгового объекта: в районе жилого дома по пр-кту Текстильщиков, 5/1

42:26:0301001


Кадастровый номер кадастрового квартала



Привязка к объекту капитального строительства

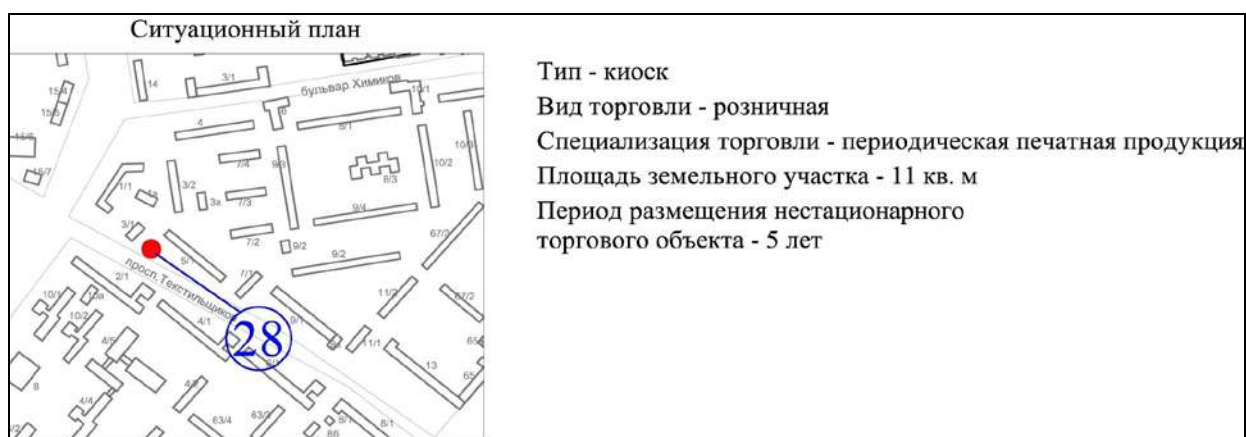

Графическое изображение М 1:500 (Схема размещения нестационарного торгового объекта)

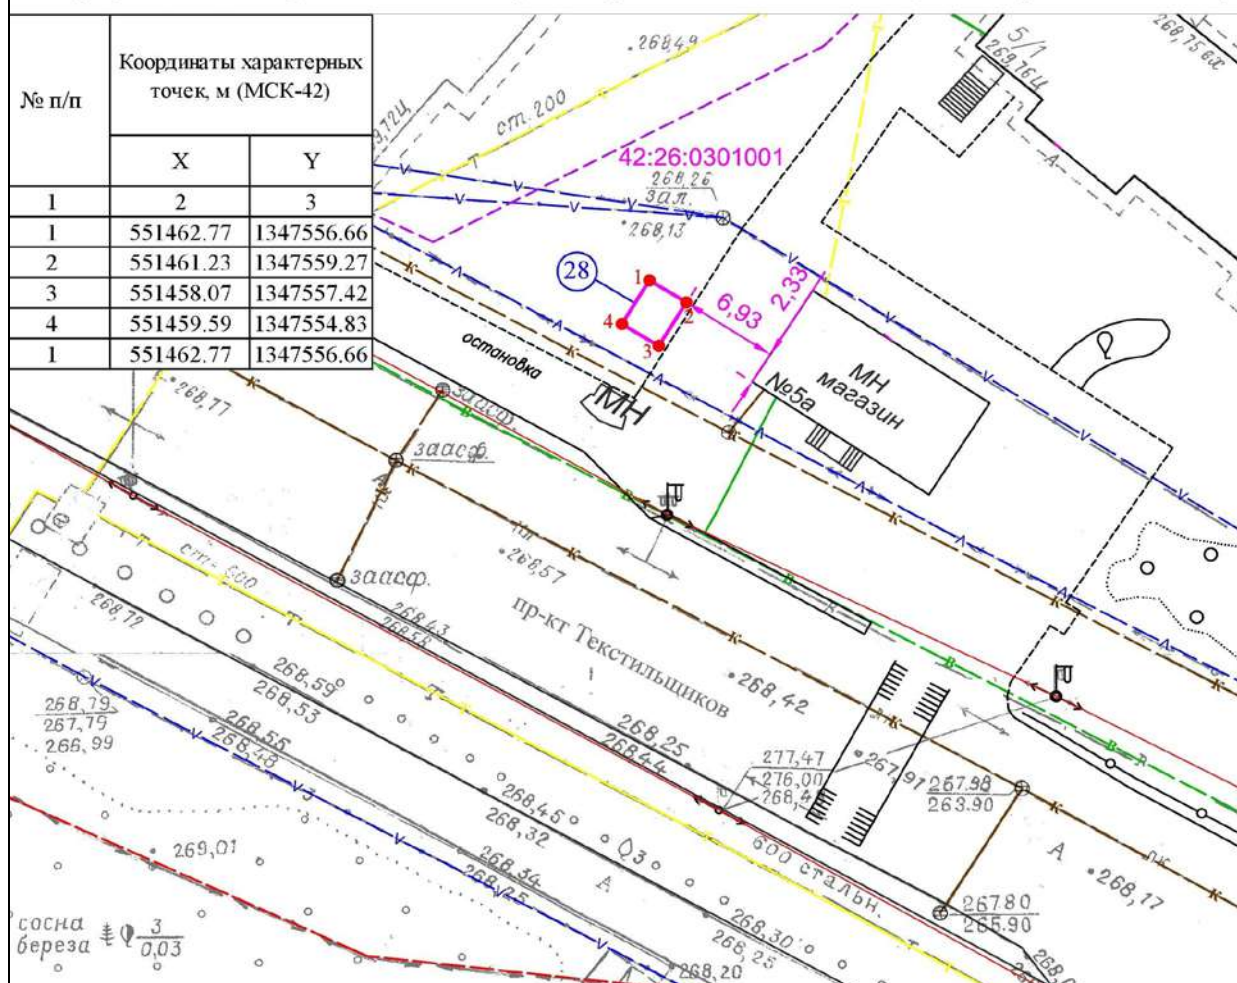

Условные обозначения:



Порядковый номер строки текстового раздела схемы размещения нестационарных торговых объектов



Адресный ориентир размещения нестационарного торгового объекта: в районе жилого дома по пр-кту Текстильщиков, 5/1


42:26:0301001

Кадастровый номер кадастрового квартала



Привязка к объекту капитального строительства



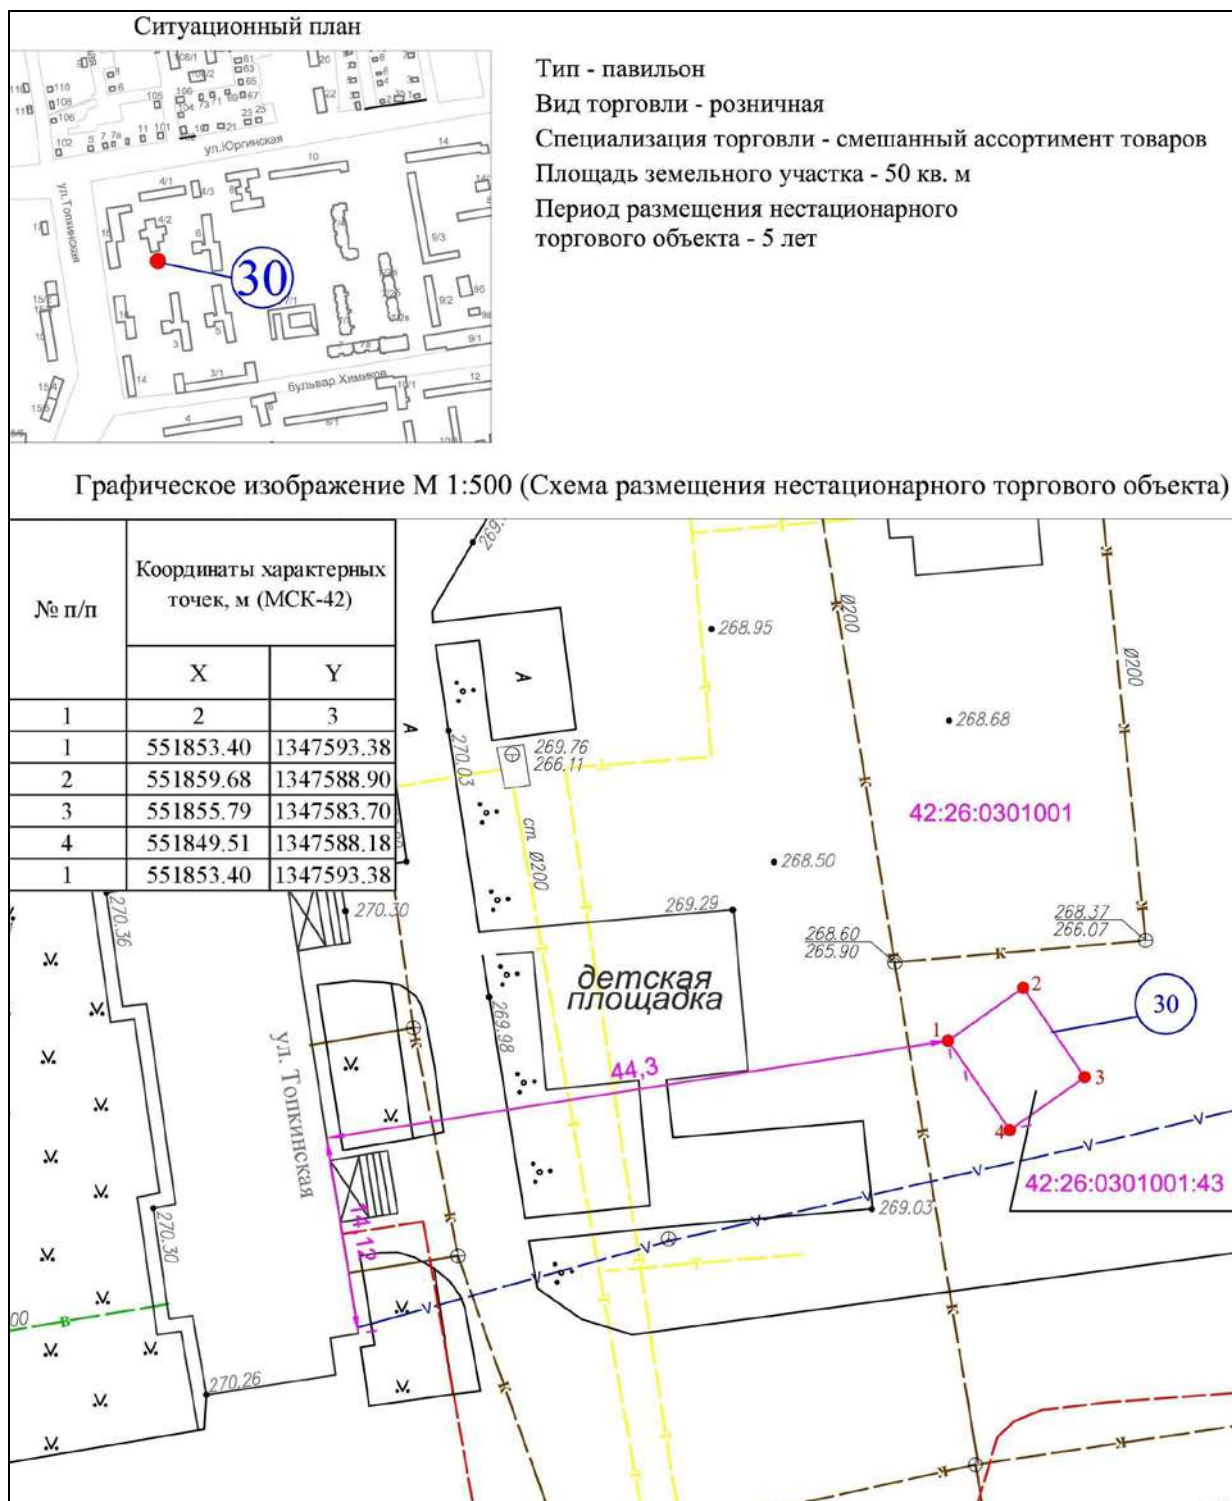

Условные обозначения:



Порядковый номер строки текстового раздела схемы размещения нестационарных торговых объектов




Адресный ориентир размещения нестационарного торгового объекта: в районе жилого дома по ул.Топкинская, 18

42:26:0301001

Кадастровый номер кадастрового квартала



Привязка к объекту капитального строительства

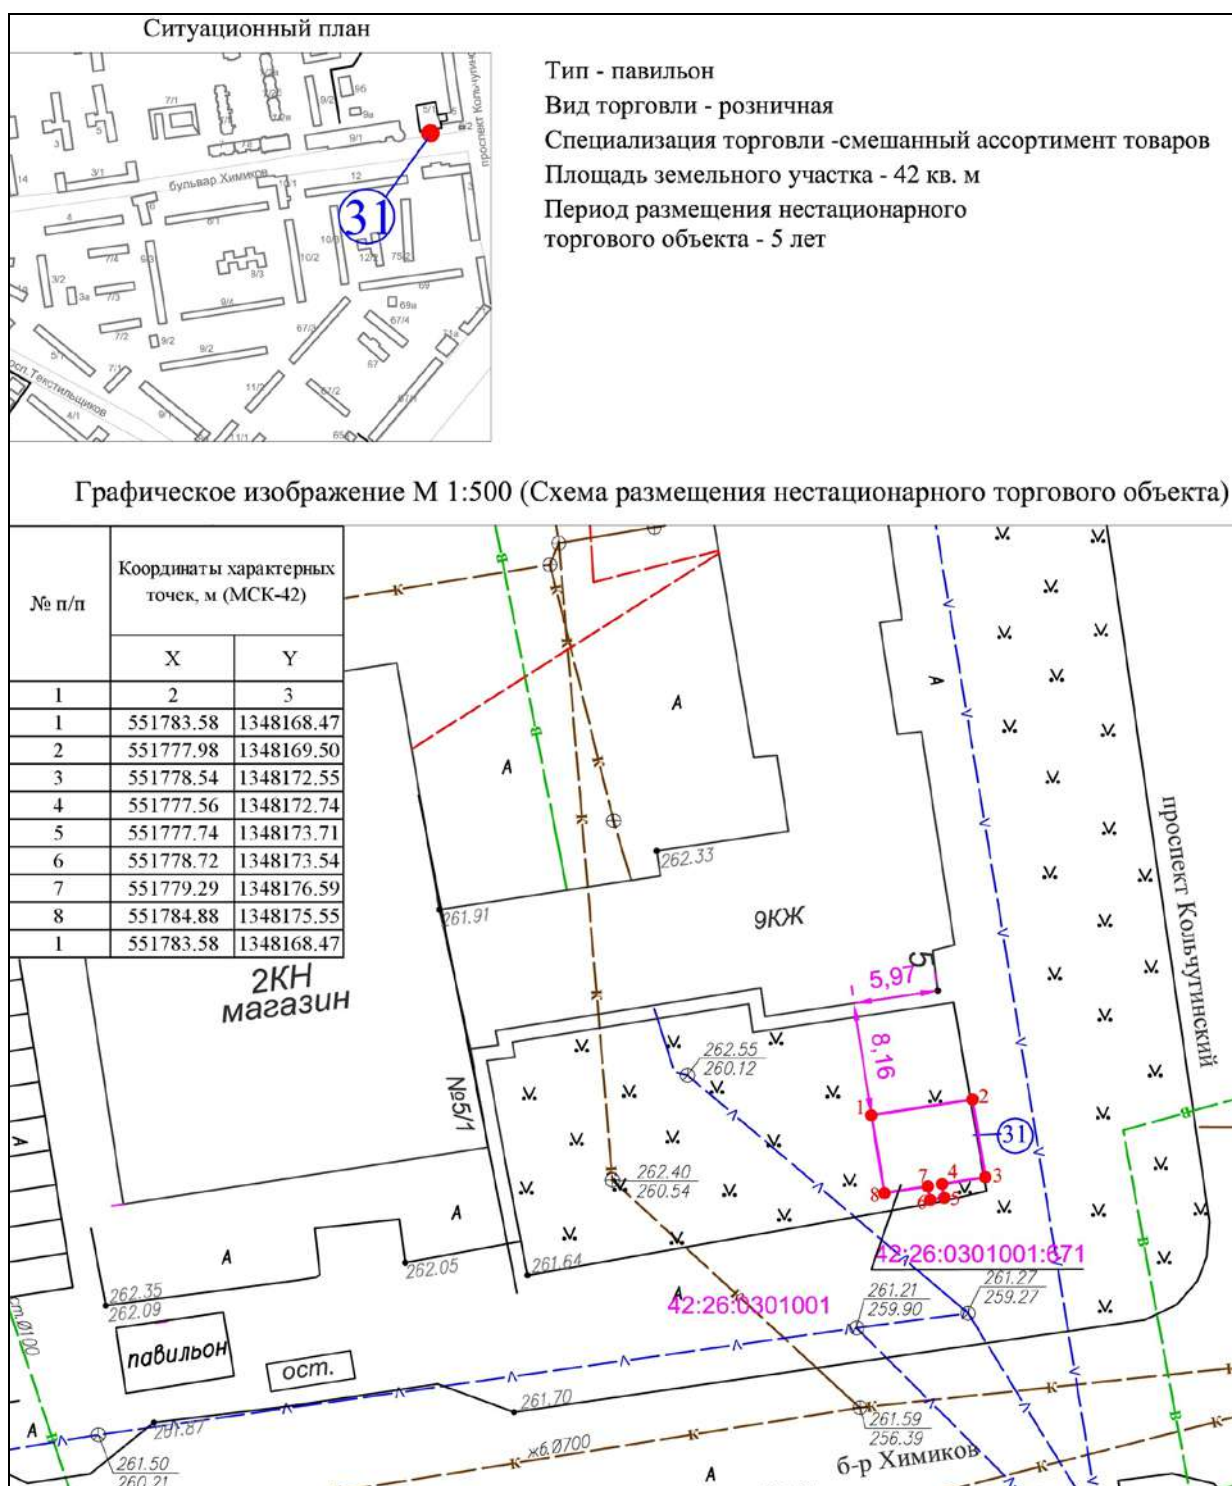

Условные обозначения:



Порядковый номер строки текстового раздела схемы размещения нестационарных торговых объектов




Адресный ориентир размещения нестационарного торгового объекта: в районе жилого дома по пр-ту Кольчугинский, 5

42:26:0301001

Кадастровый номер кадастрового квартала



Привязка к объекту капитального строительства

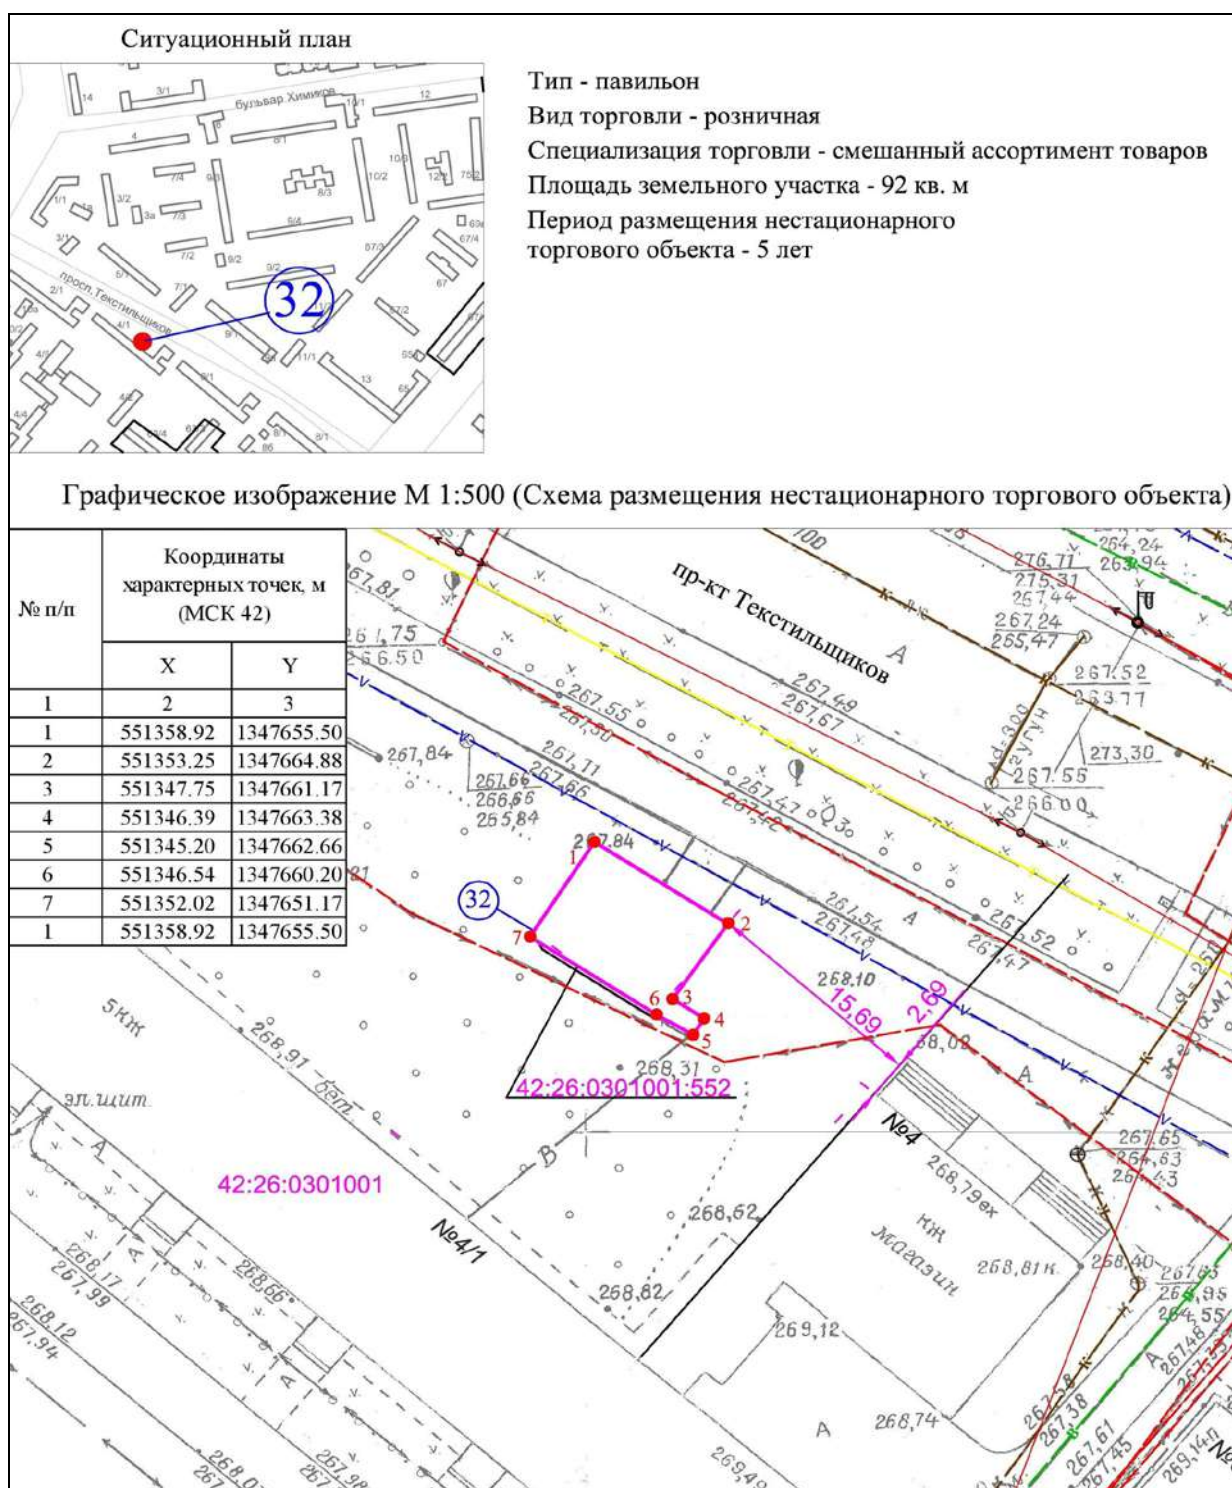

Условные обозначения:



Порядковый номер строки текстового раздела схемы размещения нестационарных торговых объектов




Адресный ориентир размещения нестационарного торгового объекта: пр-кт Текстильщиков, 4а

42:26:0301001

Кадастровый номер кадастрового квартала



Привязка к объекту капитального строительства

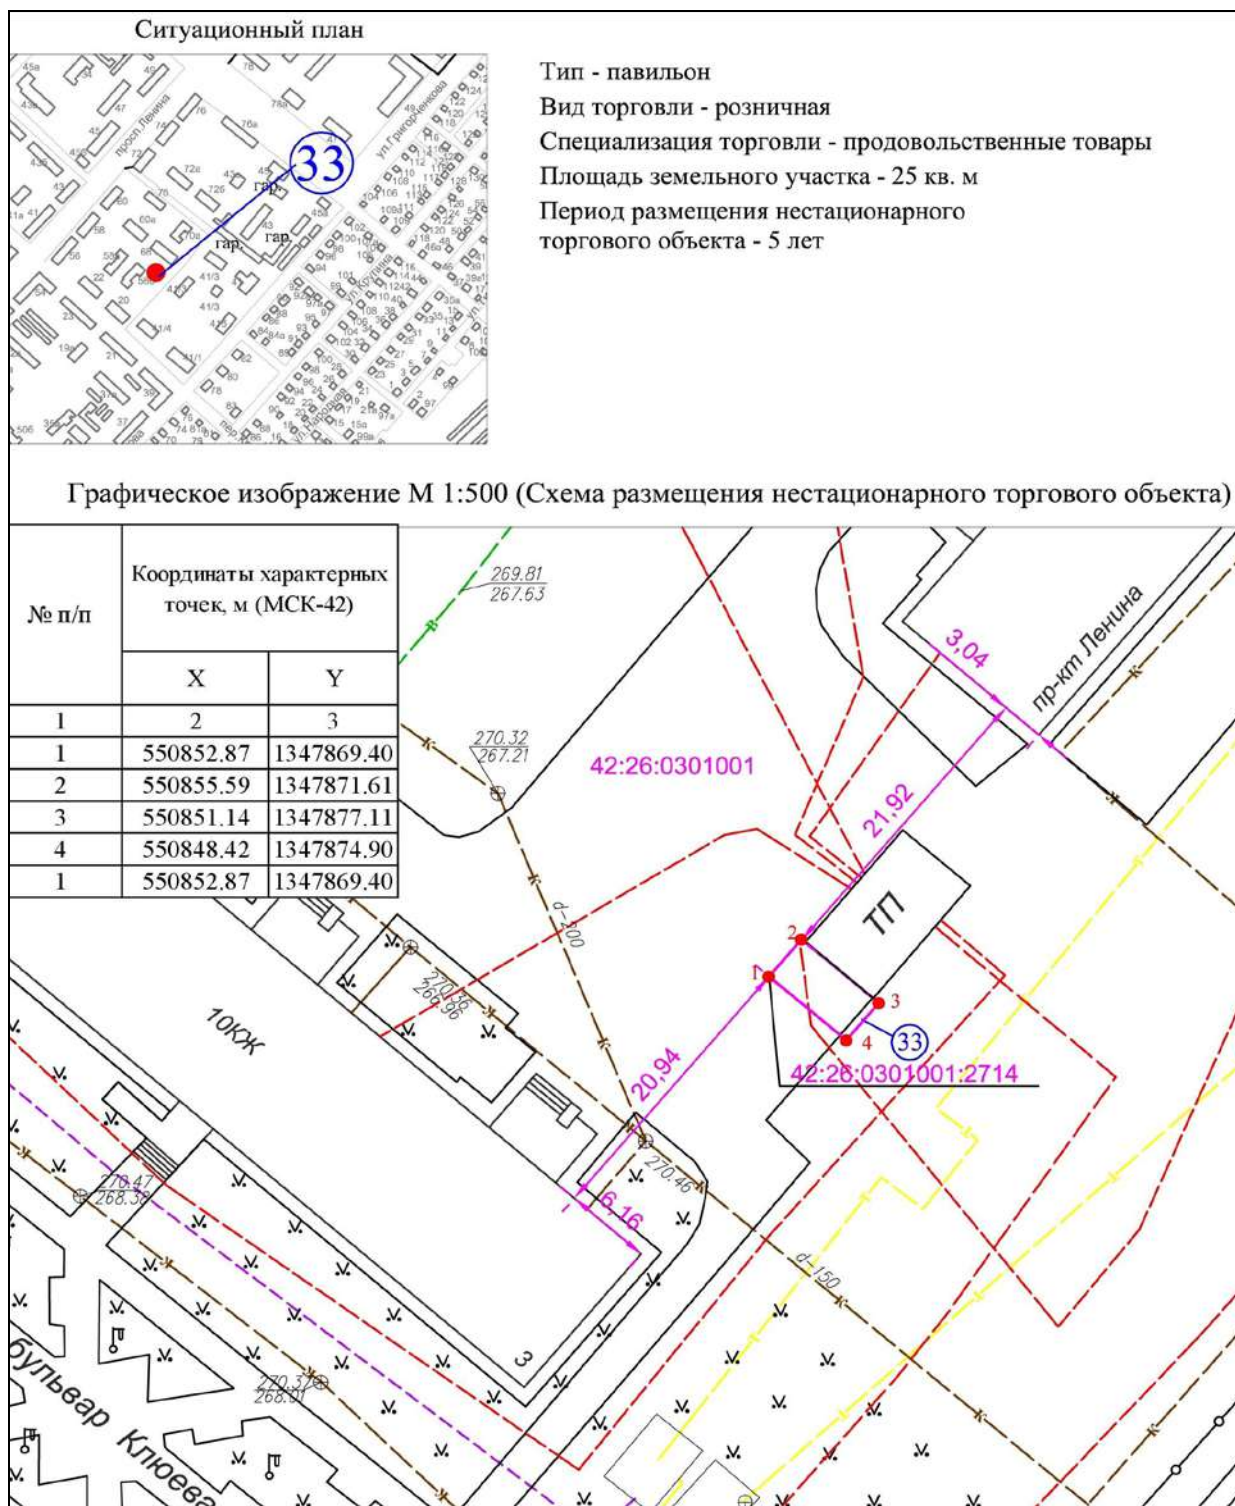

Условные обозначения:



Порядковый номер строки текстового раздела схемы размещения нестационарных торговых объектов




Адресный ориентир размещения нестационарного торгового объекта: в районе жилого дома по пр-кту Ленина, 88/2

42:26:0301001

Кадастровый номер кадастрового квартала



Привязка к объекту капитального строительства

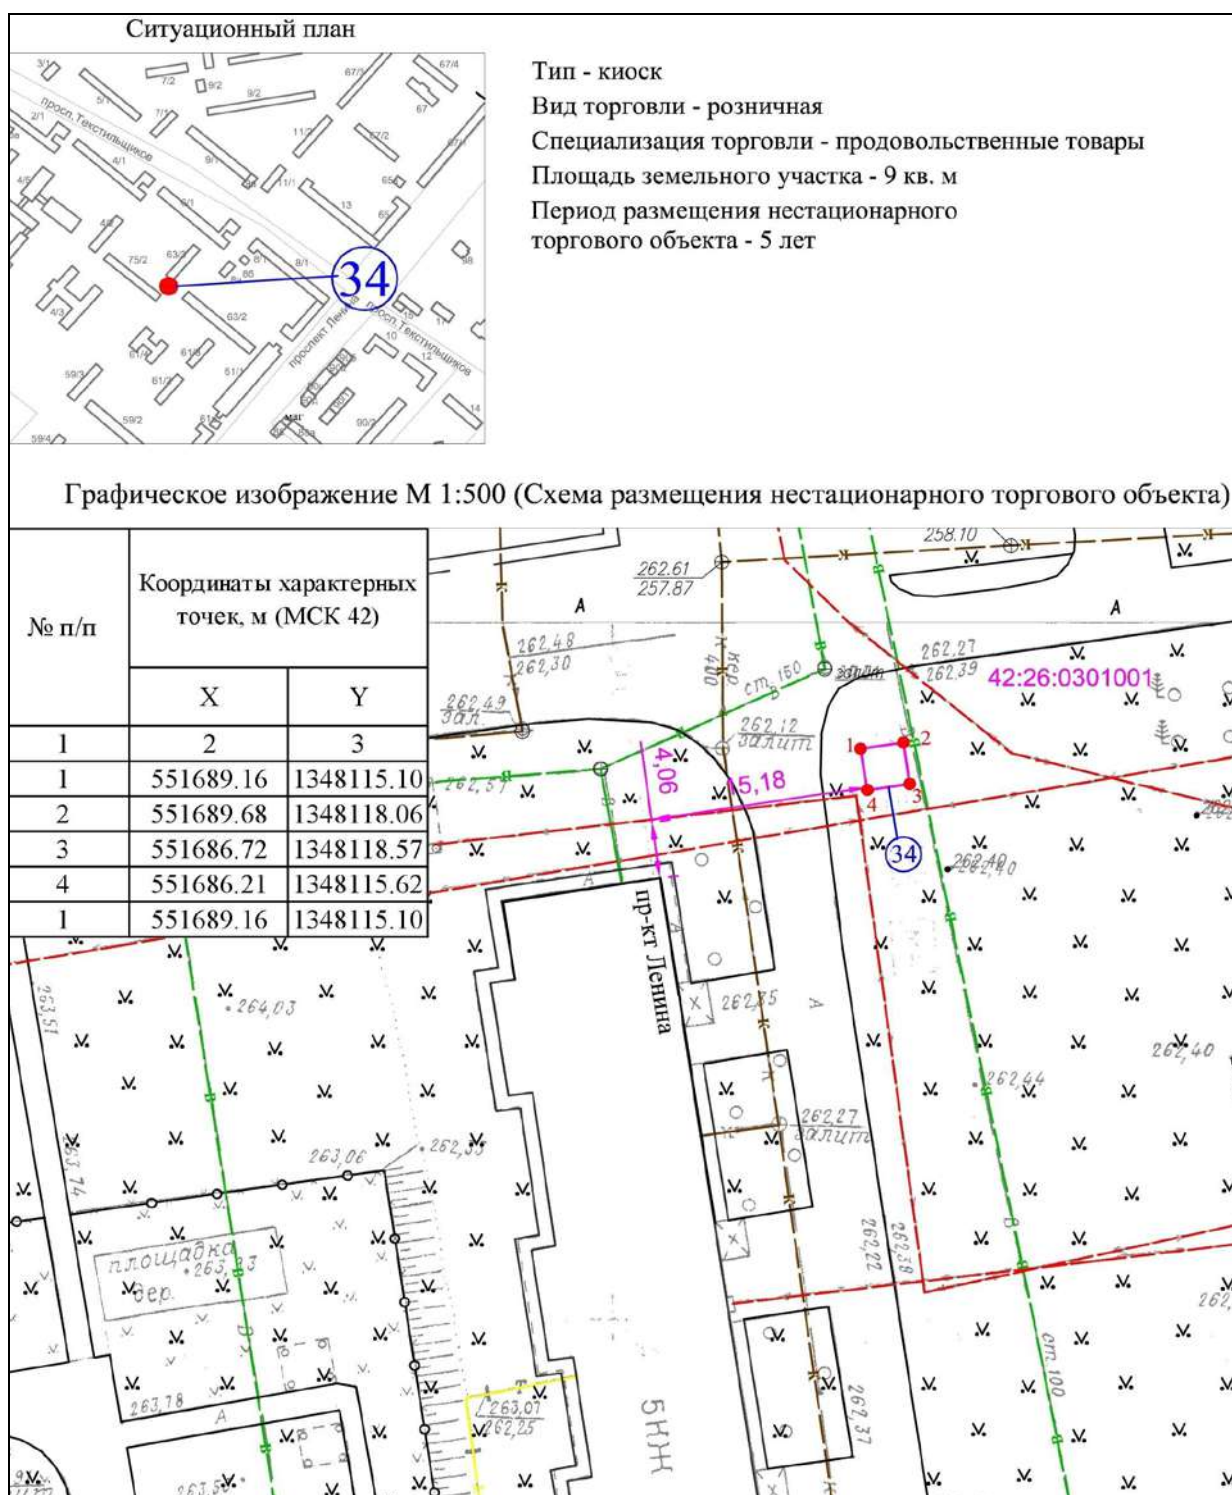

Условные обозначения:



Порядковый номер строки текстового раздела схемы размещения нестационарных торговых объектов



Адресный ориентир размещения нестационарного торгового объекта: в районе жилого дома по пр-кту Ленина, 75/2

42:26:0301001

Кадастровый номер кадастрового квартала



Привязка к объекту капитального строительства



Условные обозначения:



Порядковый номер строки текстового раздела схемы размещения нестационарных торговых объектов




Адресный ориентир размещения нестационарного торгового объекта: в районе жилого дома по пр-кту Ленина, 72

42:26:0301001

Кадастровый номер кадастрового квартала



Привязка к объекту капитального строительства

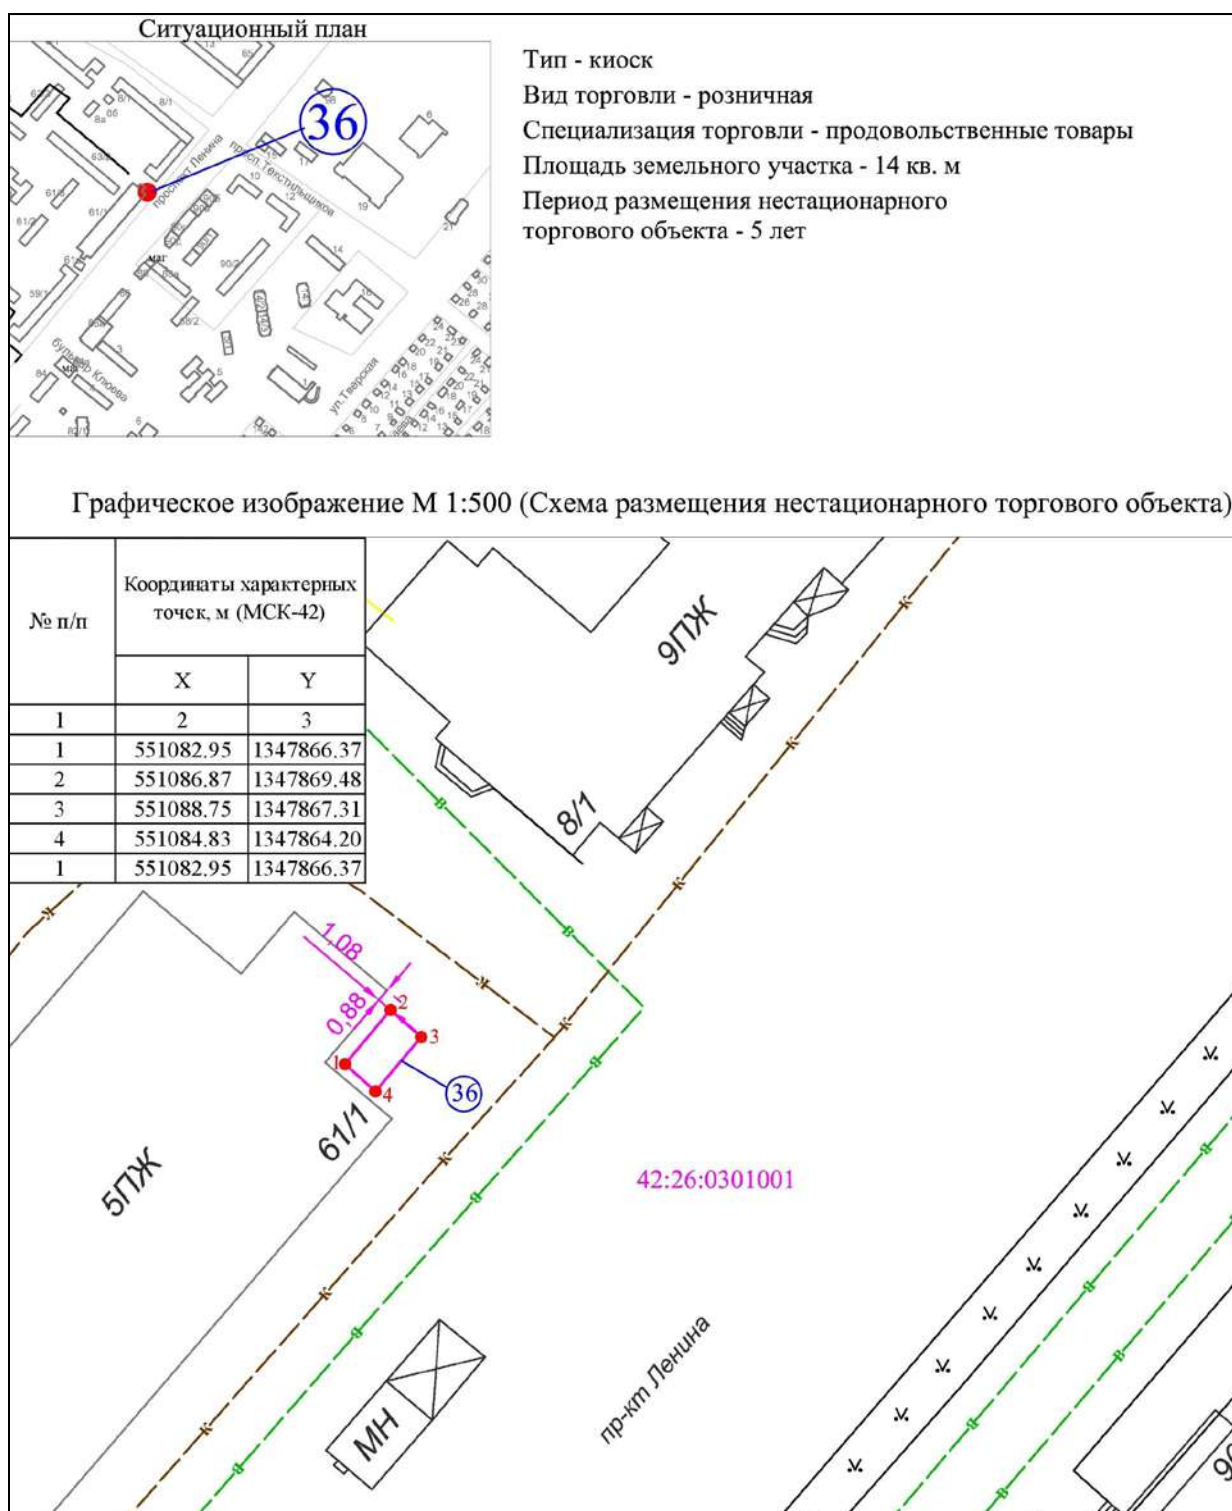

Условные обозначения:



Порядковый номер строки текстового раздела схемы размещения нестационарных торговых объектов




Адресный ориентир размещения нестационарного торгового объекта: в районе жилого дома по пр-кту Ленина, 61/1

42:26:0301001

Кадастровый номер кадастрового квартала



Привязка к объекту капитального строительства

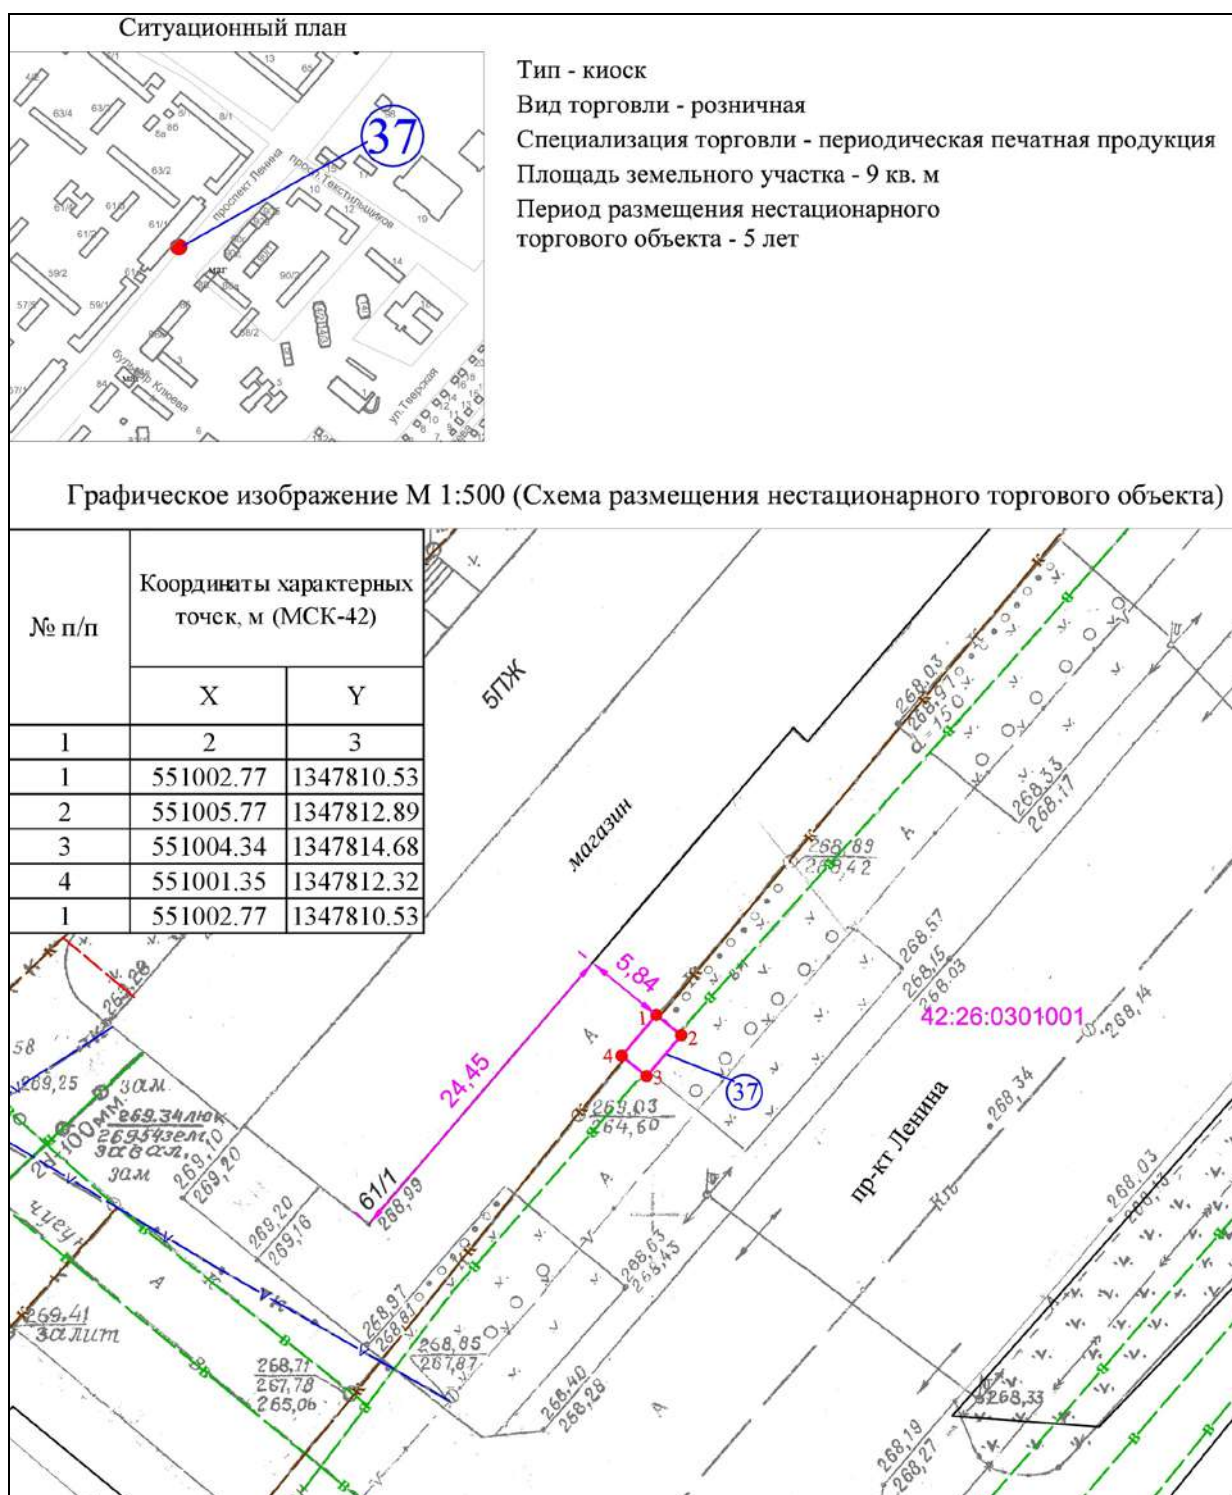

Условные обозначения:



Порядковый номер строки текстового раздела схемы размещения нестационарных торговых объектов




Адресный ориентир размещения нестационарного торгового объекта: напротив жилого дома по пр-кту Ленина, 61/1

42:26:0301001

Кадастровый номер кадастрового квартала



Привязка к объекту капитального строительства

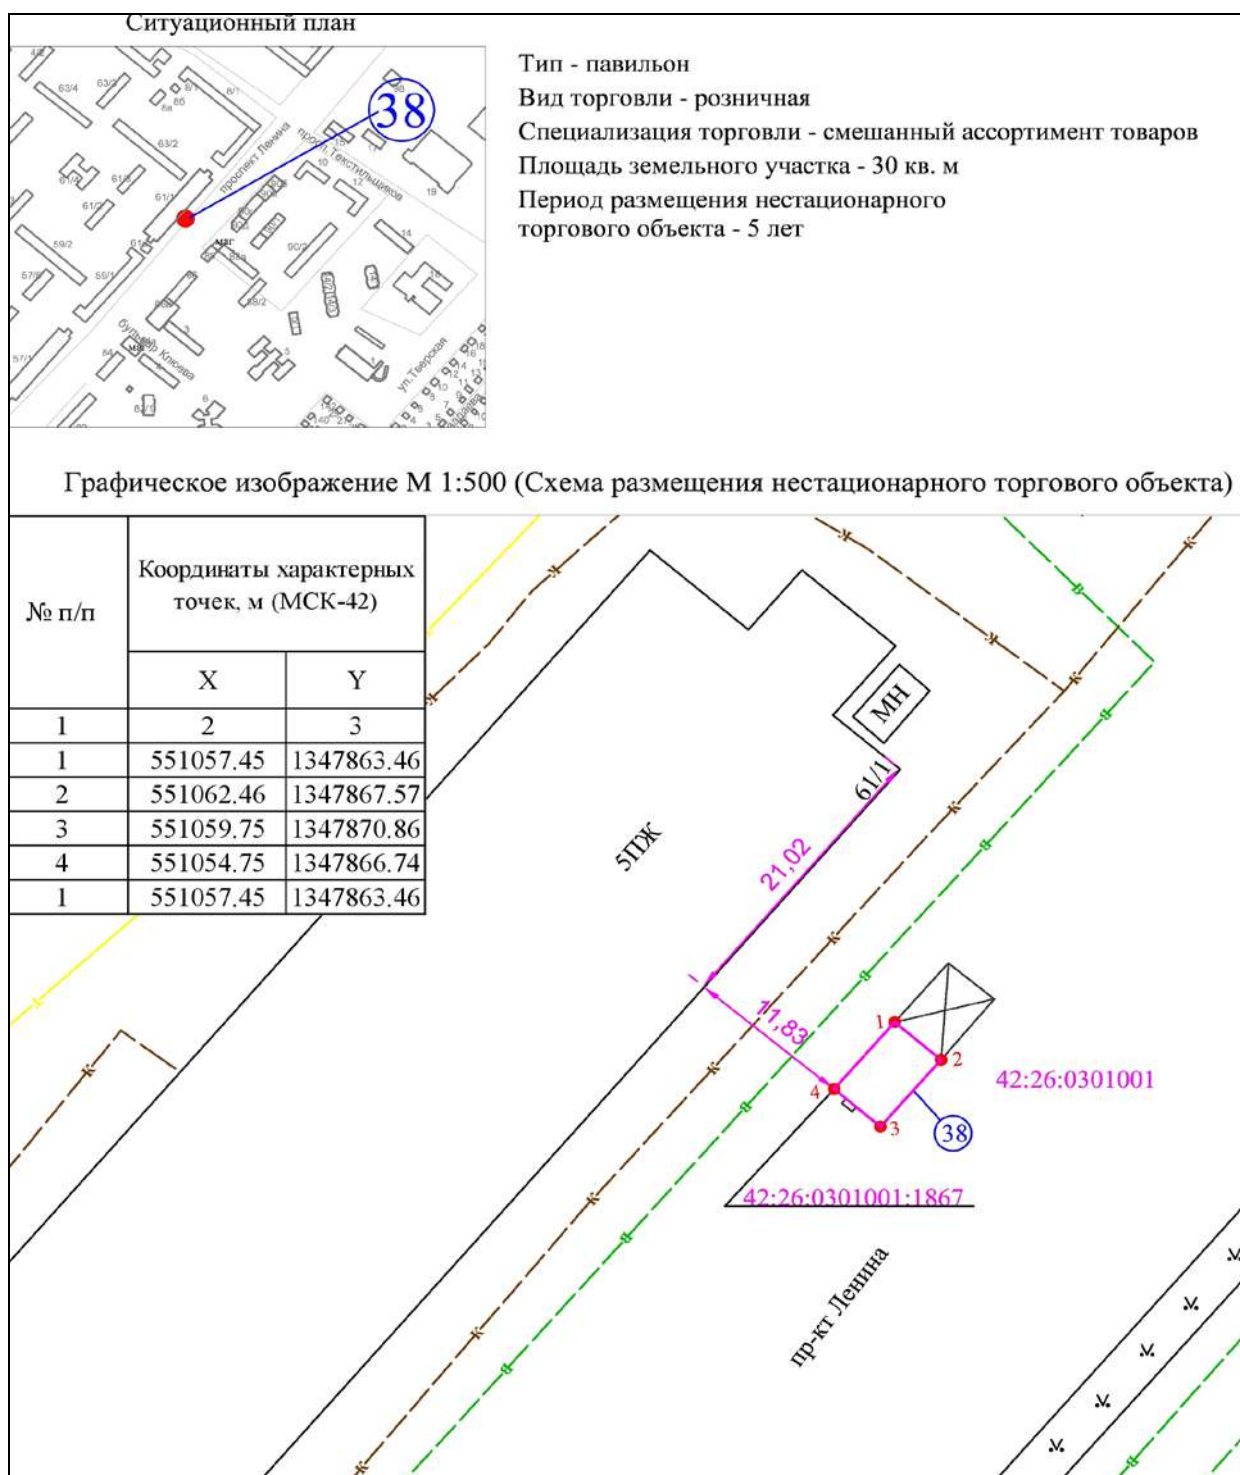

Условные обозначения:



Порядковый номер строки текстового раздела схемы размещения нестационарных торговых объектов




Адресный ориентир размещения нестационарного торгового объекта: напротив жилого дома по пр-кту Ленина, 61/1

42:26:0301001

Кадастровый номер кадастрового квартала



Привязка к объекту капитального строительства

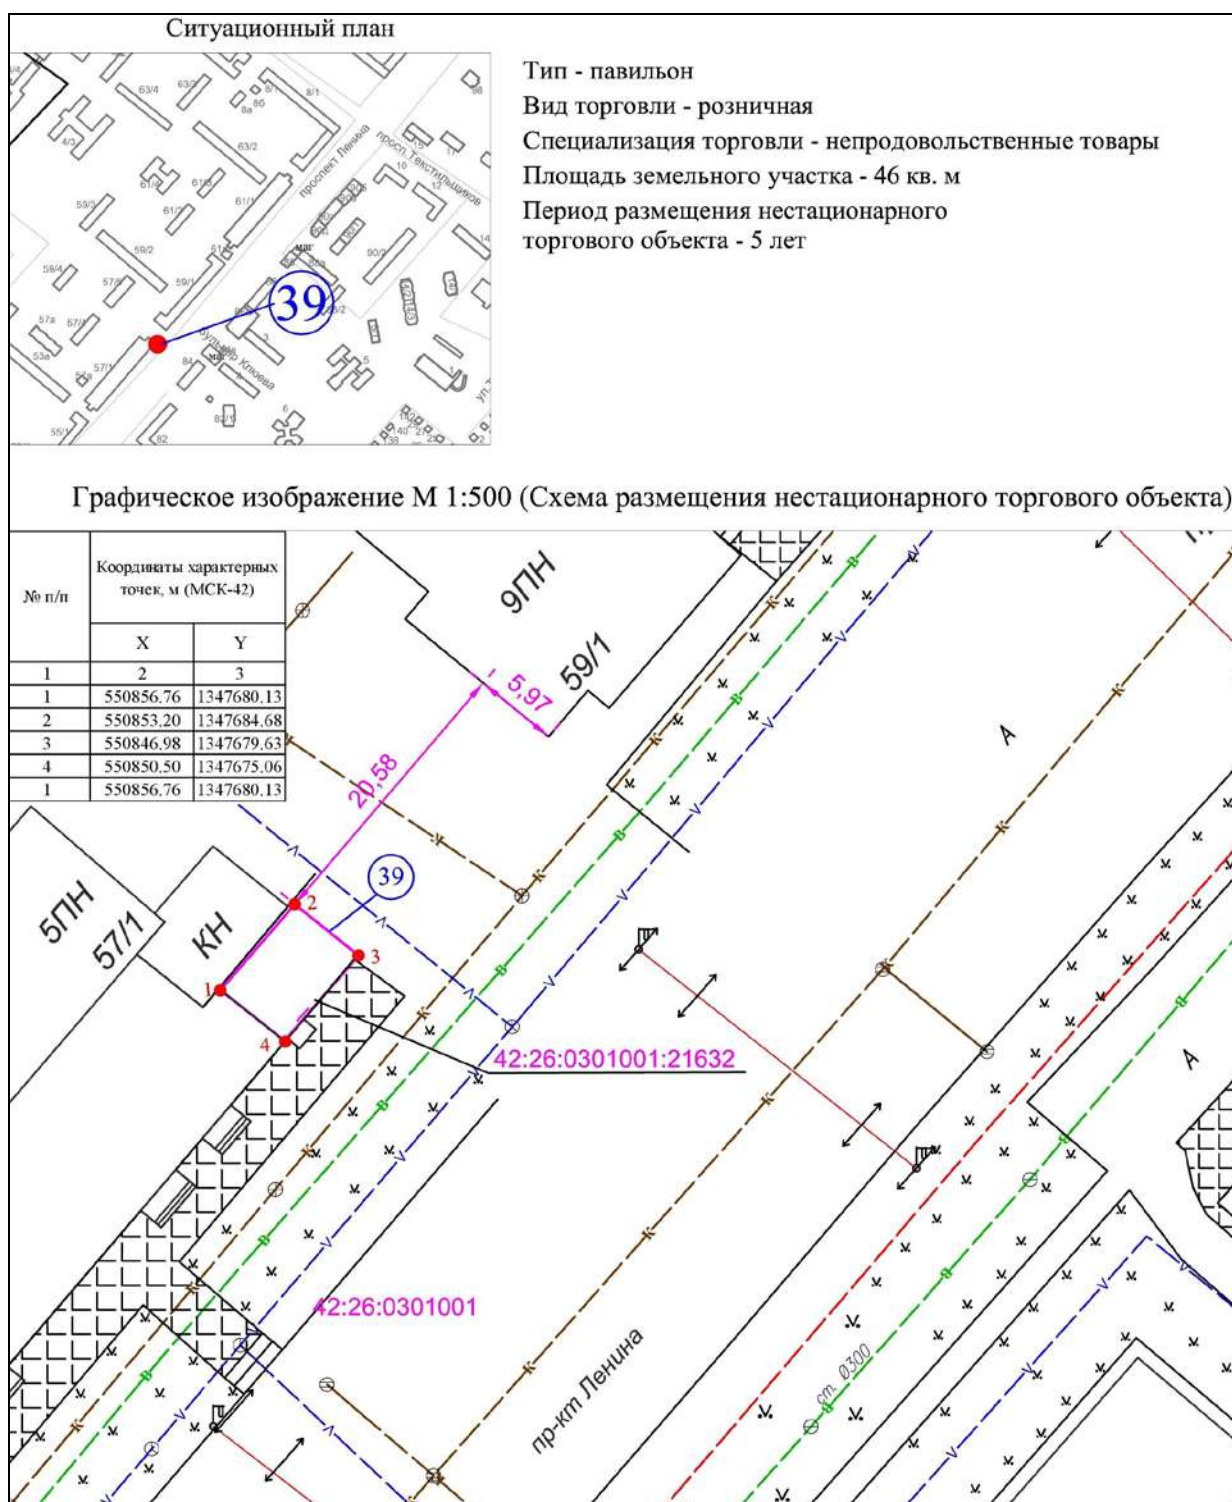

Условные обозначения:



Порядковый номер строки текстового раздела схемы размещения нестационарных торговых объектов




Адресный ориентир размещения нестационарного торгового объекта: в районе жилого дома по пр-кту Ленина, 57/1

42:26:0301001

Кадастровый номер кадастрового квартала



Привязка к объекту капитального строительства

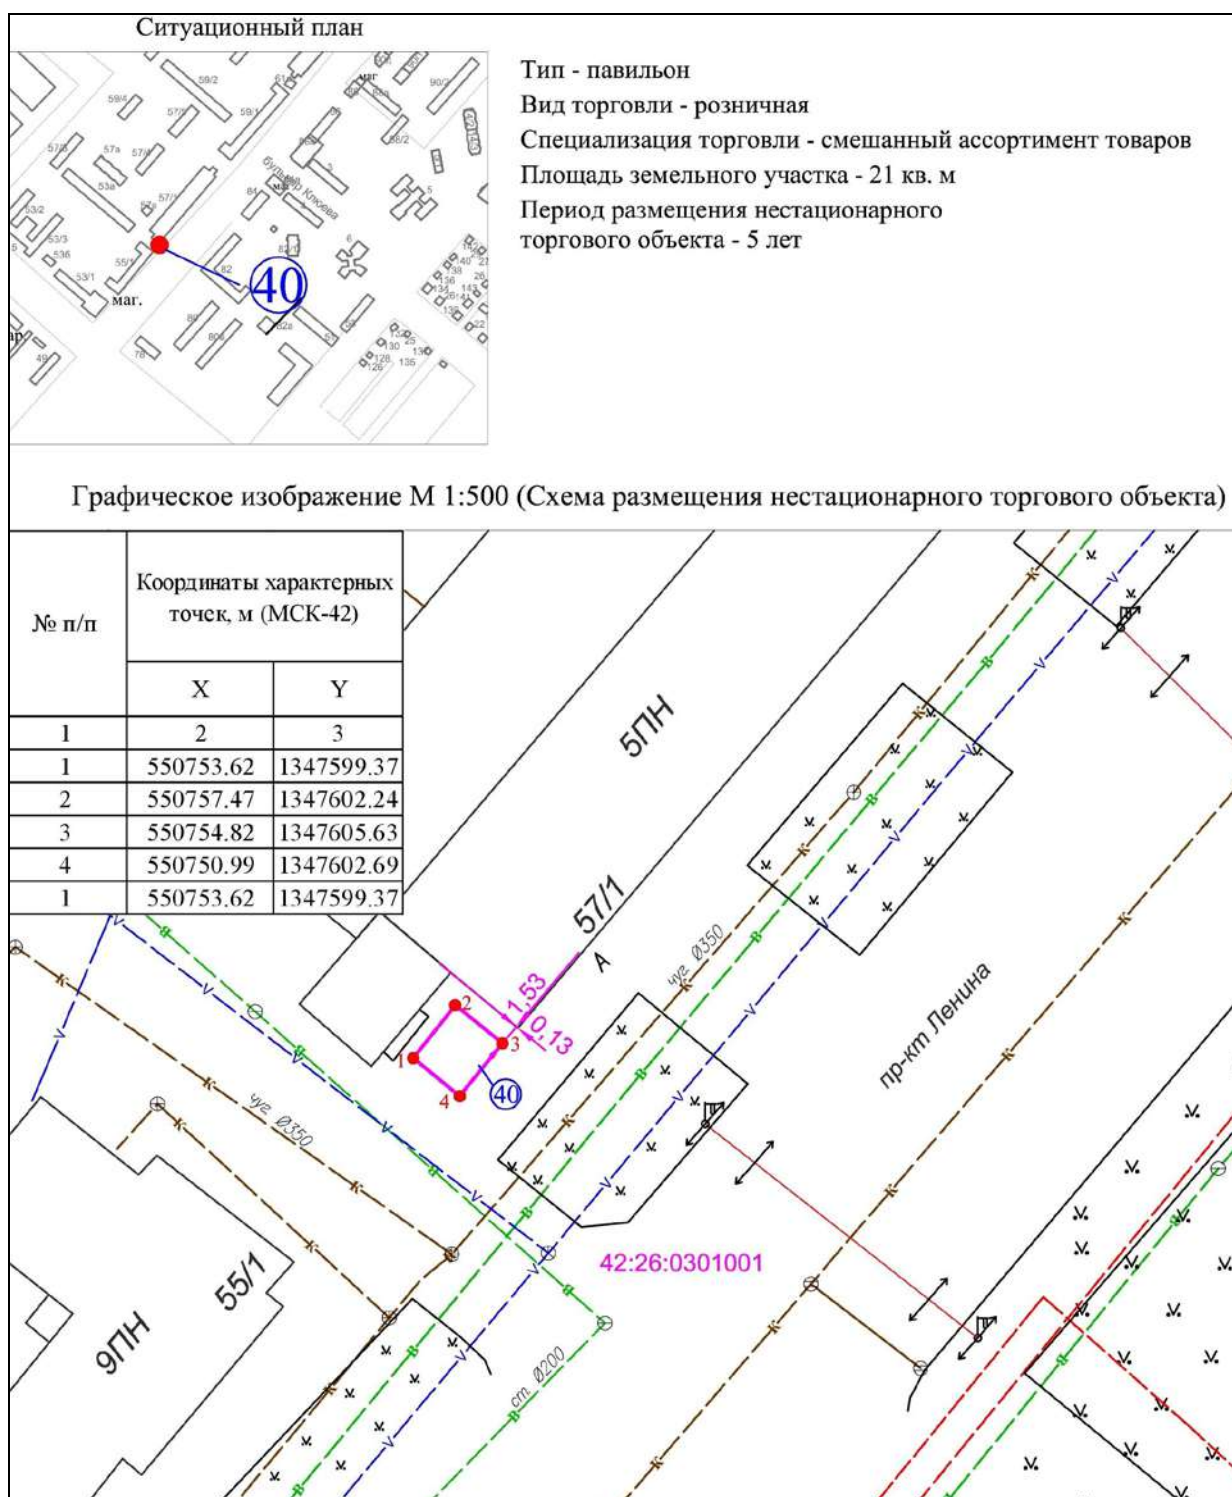

Условные обозначения:



Порядковый номер строки текстового раздела схемы размещения нестационарных торговых объектов




Адресный ориентир размещения нестационарного торгового объекта: в районе жилого дома по пр-кту Ленина, 57/1

42:26:0301001

Кадастровый номер кадастрового квартала



Привязка к объекту капитального строительства

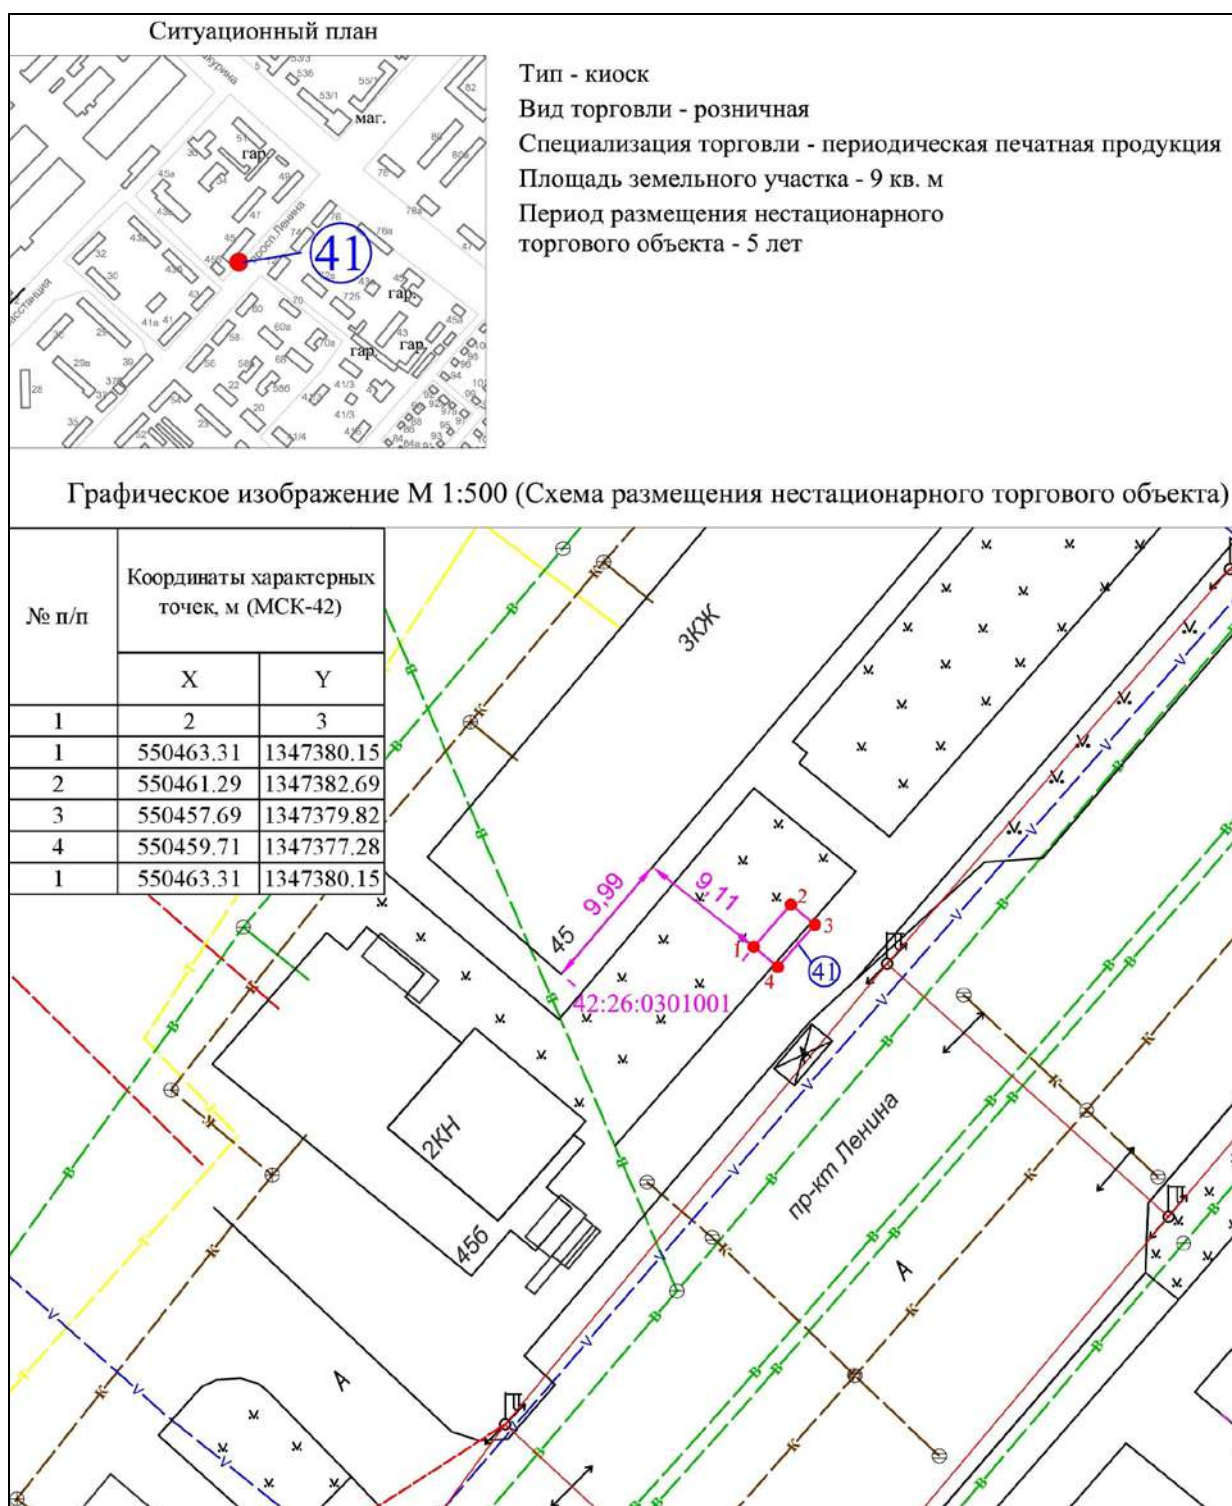

Условные обозначения:



Порядковый номер строки текстового раздела схемы размещения нестационарных торговых объектов




Адресный ориентир размещения нестационарного торгового объекта: в районе жилого дома по пр-кту Ленина, 45

42:26:0301001


Кадастровый номер кадастрового квартала



Привязка к объекту капитального строительства

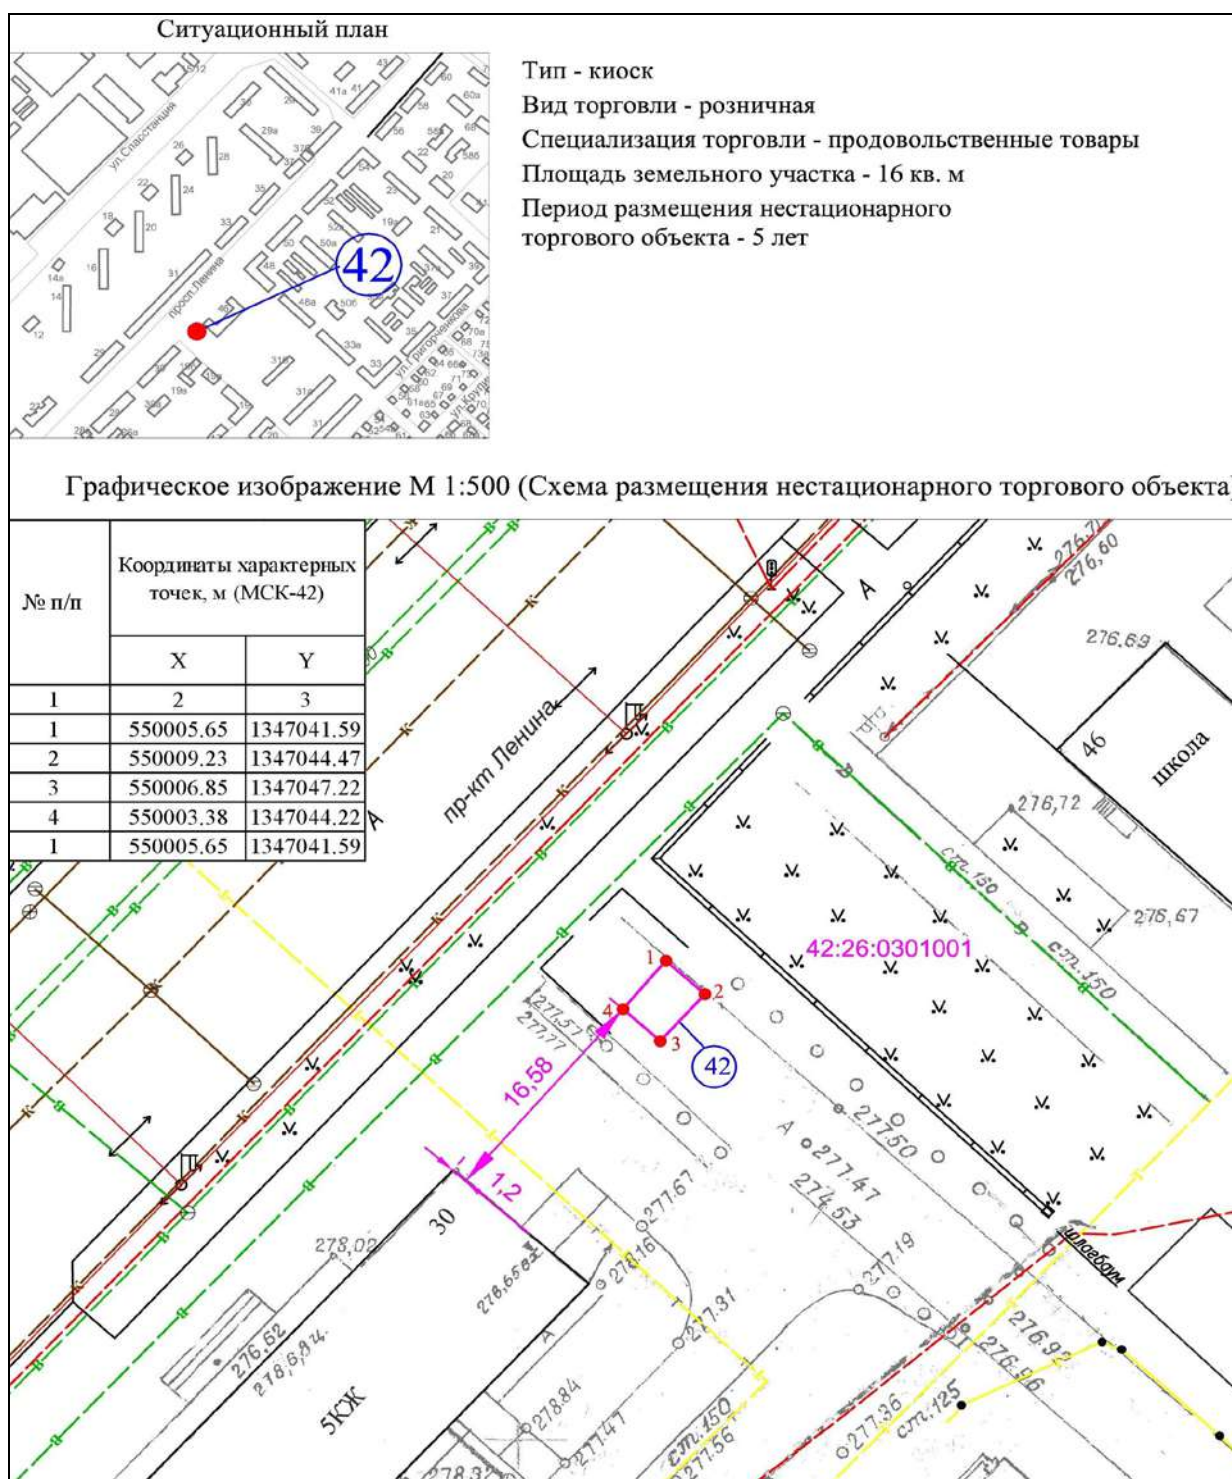

Условные обозначения:

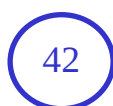

Порядковый номер строки текстового раздела схемы размещения нестационарных торговых объектов




Адресный ориентир размещения нестационарного торгового объекта: в районе школы № 20 по пр-ту Ленина, 46

42:26:0301001

Кадастровый номер кадастрового квартала



Привязка к объекту капитального строительства

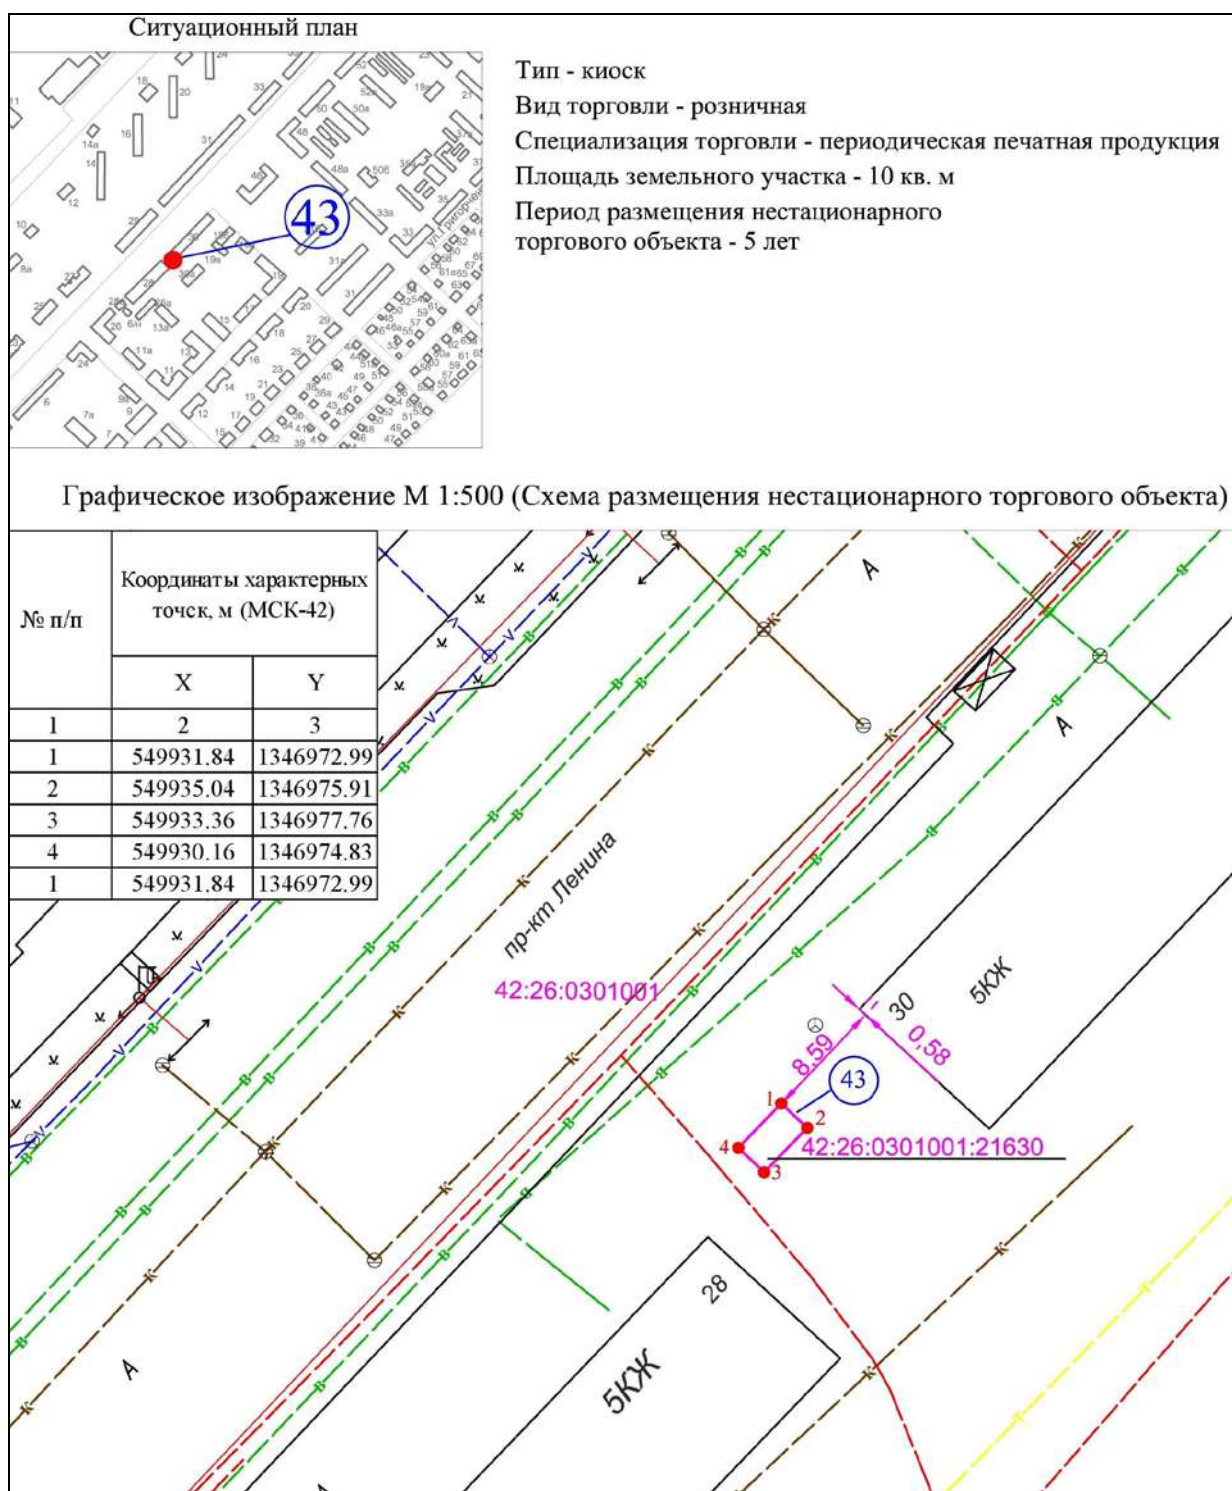

Условные обозначения:



Порядковый номер строки текстового раздела схемы размещения нестационарных торговых объектов




Адресный ориентир размещения нестационарного торгового объекта: между жилыми домами по пр-кту Ленина, 28 и пр-кту Ленина, 30

42:26:0301001

Кадастровый номер кадастрового квартала



Привязка к объекту капитального строительства

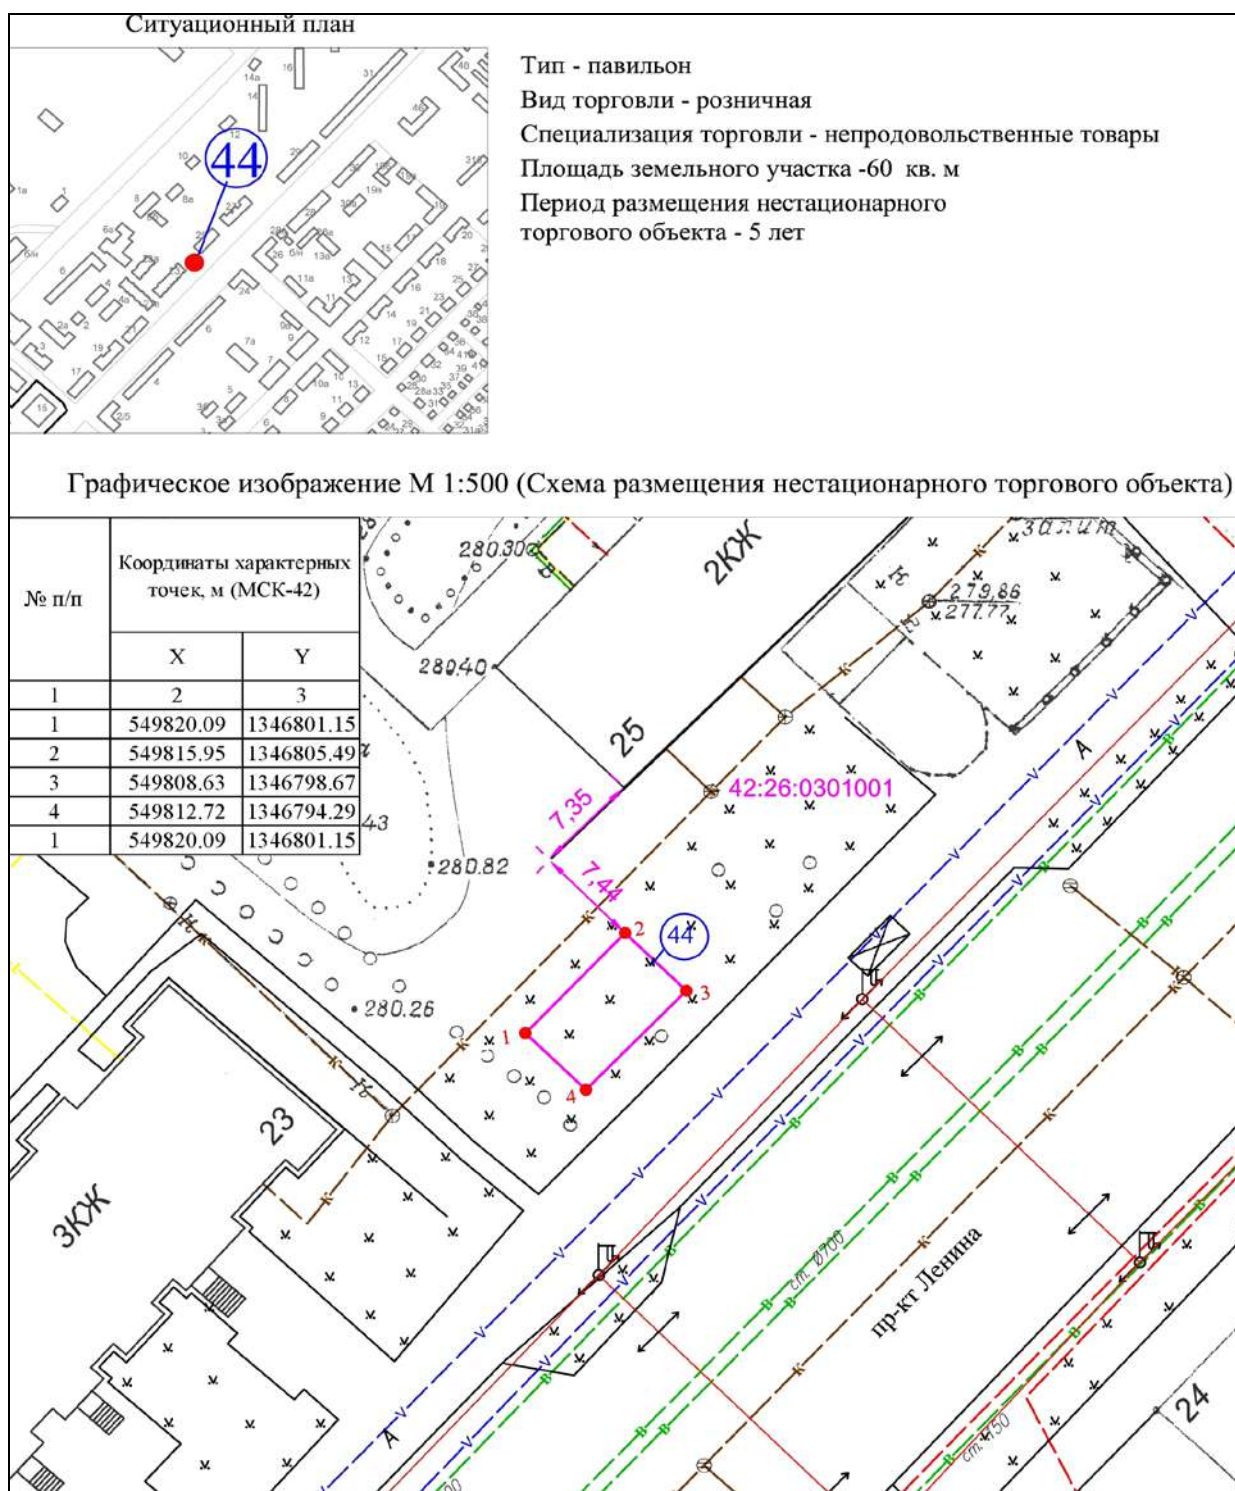

Условные обозначения:



Порядковый номер строки текстового раздела схемы размещения нестационарных торговых объектов




Адресный ориентир размещения нестационарного торгового объекта: в районе жилого дома по пр-кту Ленина, 25

42:26:0301001

Кадастровый номер кадастрового квартала




Привязка к объекту капитального строительства

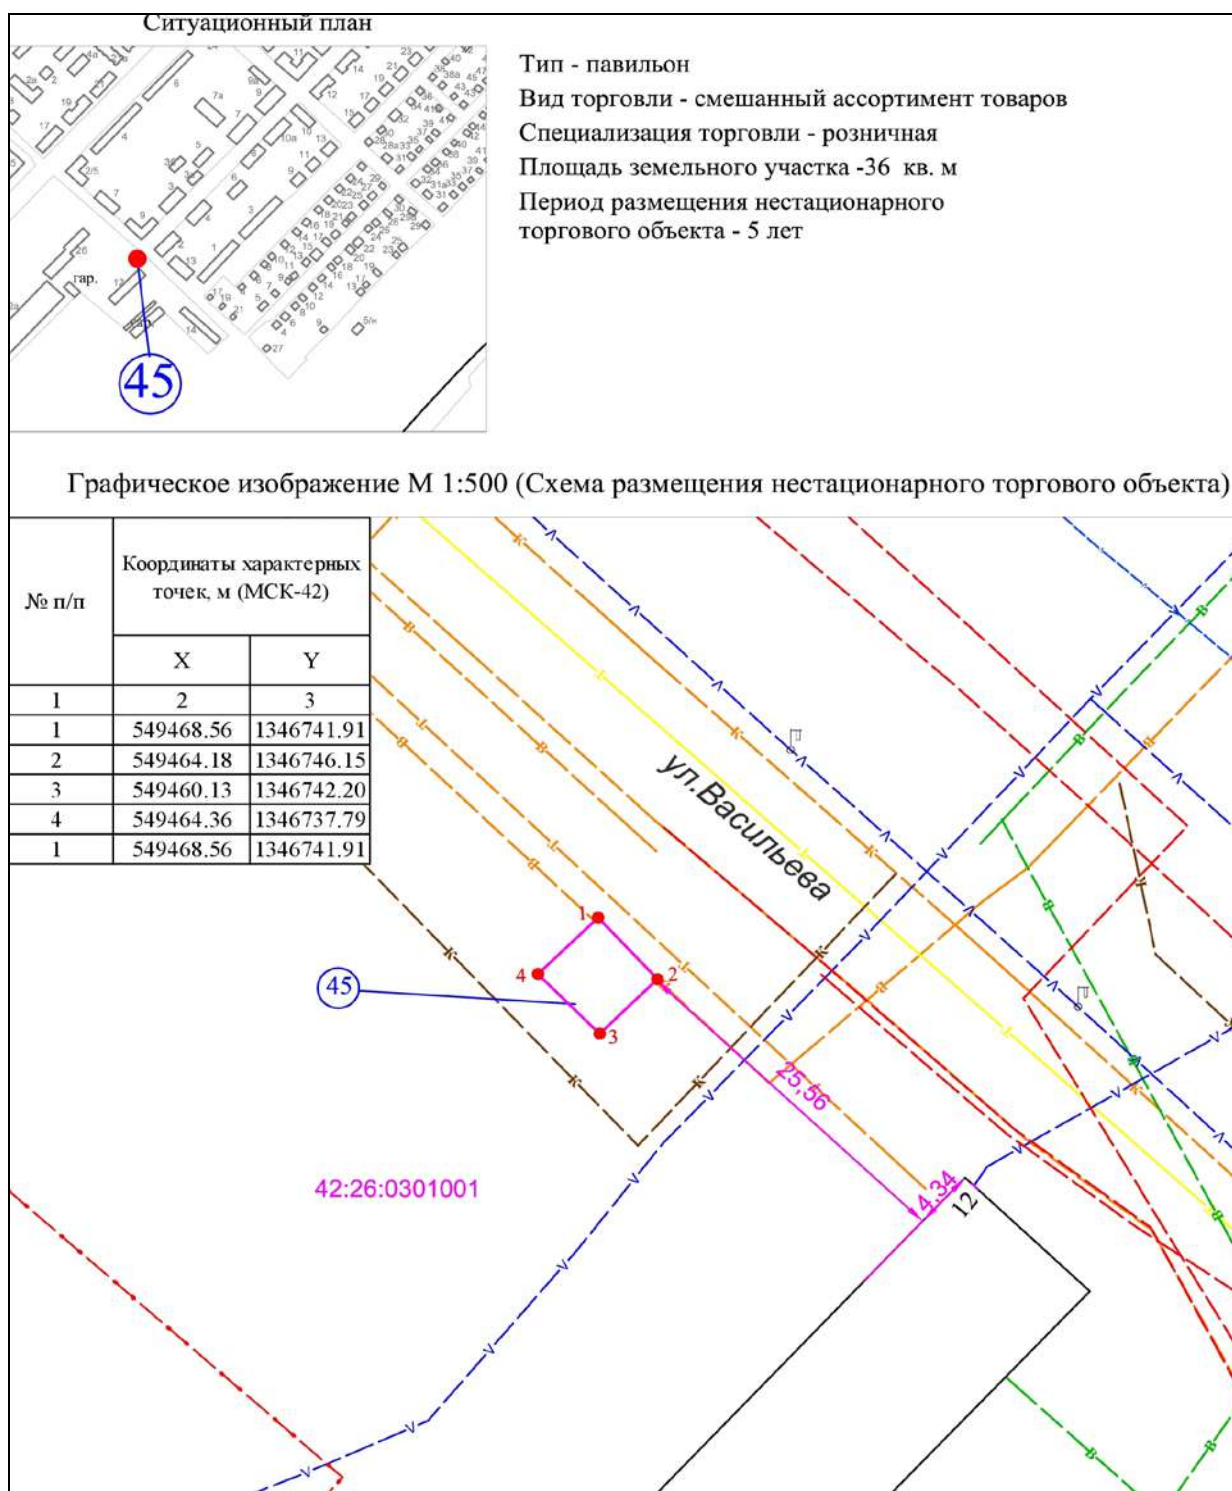

Условные обозначения:

- |  |   |
|--|---|
|  | Порядковый номер строки текстового раздела схемы размещения нестационарных торговых объектов             |
|  | Адресный ориентир размещения нестационарного торгового объекта: в районе жилого дома по ул.Васильева, 12 |
|  | Кадастровый номер кадастрового квартала                                                                  |
|  | Привязка к объекту капитального строительства                                                            |

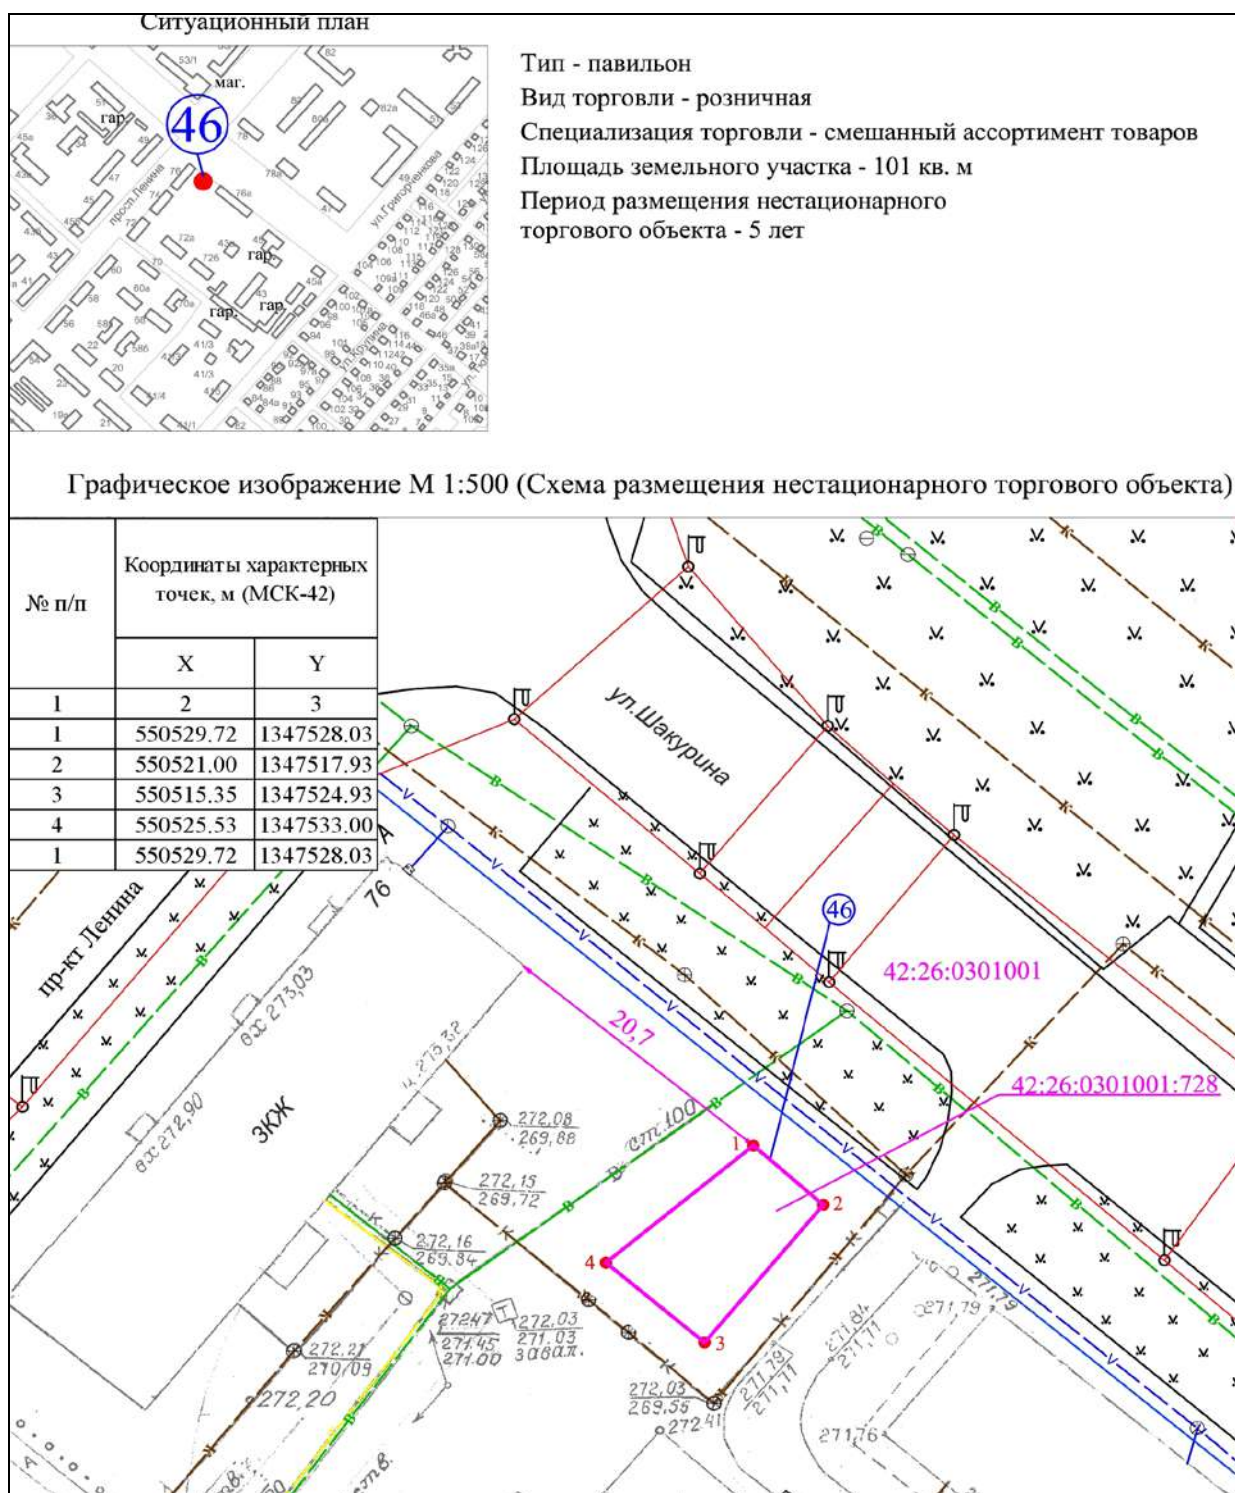

Условные обозначения:



Порядковый номер строки текстового раздела схемы размещения нестационарных торговых объектов




Адресный ориентир размещения нестационарного торгового объекта: в районе жилого дома по пр-кту Ленина, 76

42:26:0301001

Кадастровый номер кадастрового квартала



Привязка к объекту капитального строительства

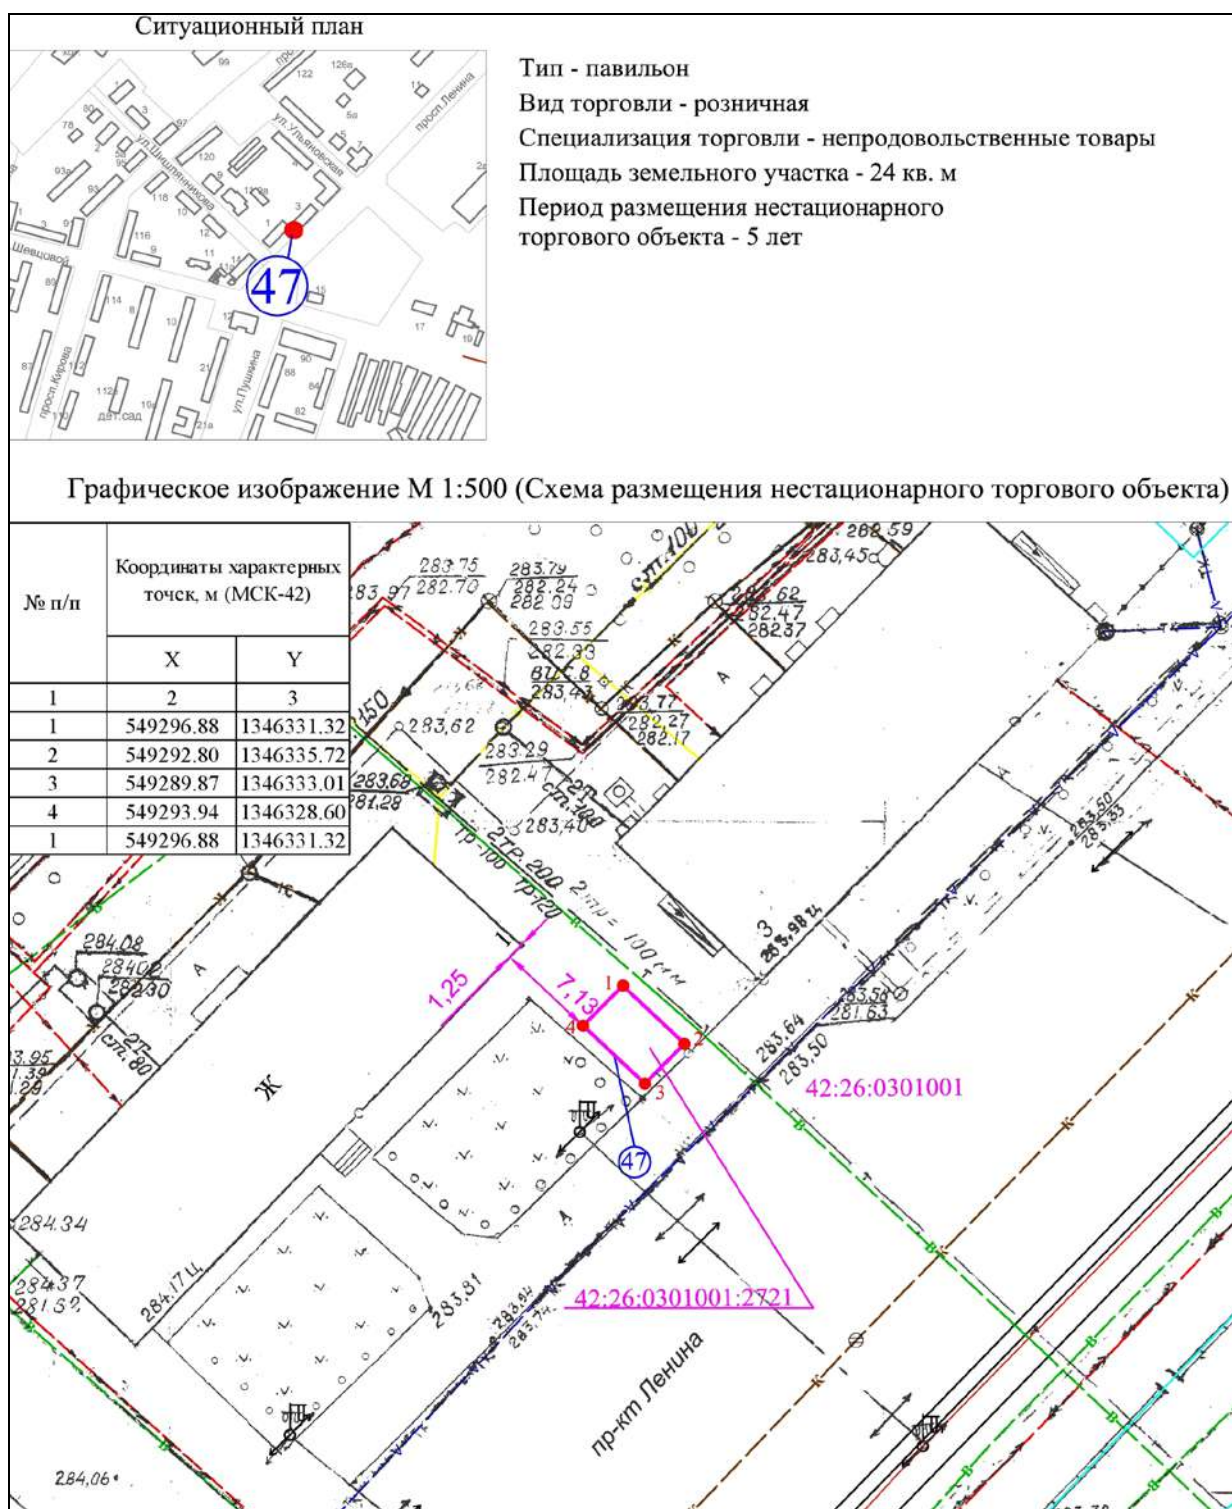

Условные обозначения:



Порядковый номер строки текстового раздела схемы размещения нестационарных торговых объектов




Адресный ориентир размещения нестационарного торгового объекта: в районе жилого дома по пр-кту Ленина, 1

42:26:0301001

Кадастровый номер кадастрового квартала



Привязка к объекту капитального строительства

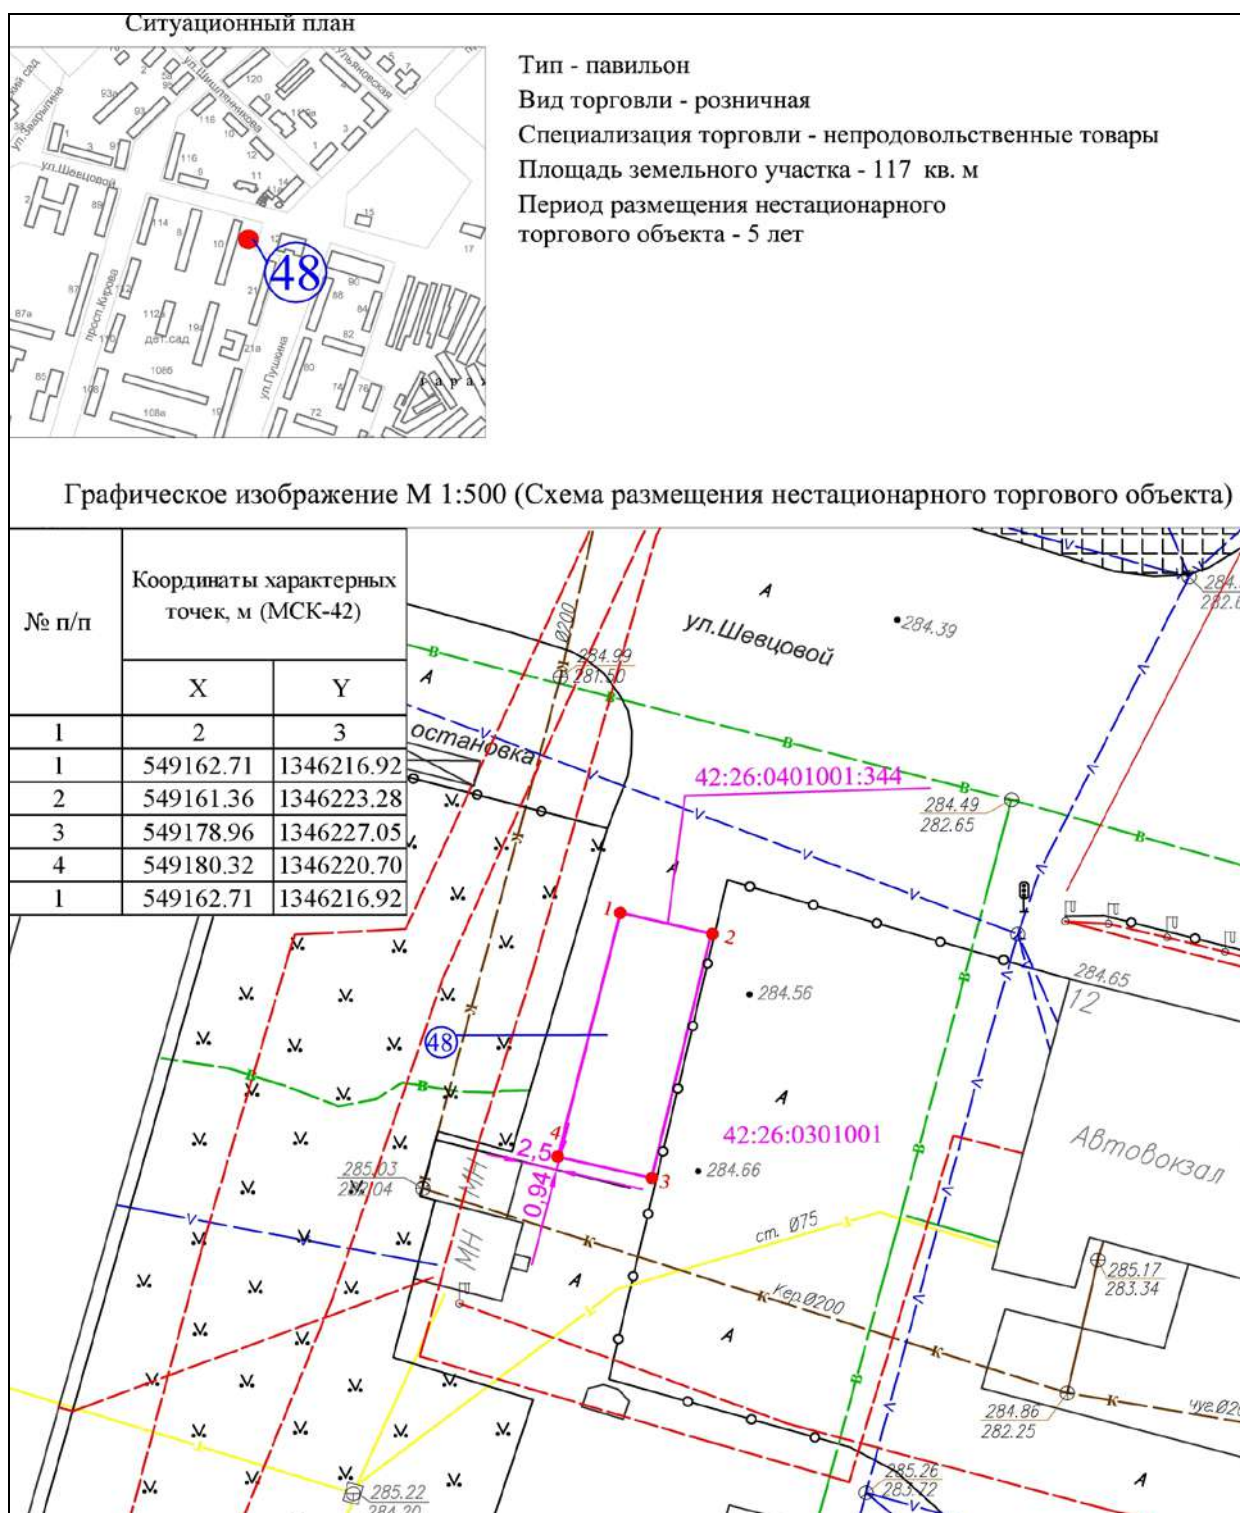

Условные обозначения:



Порядковый номер строки текстового раздела схемы размещения нестационарных торговых объектов



Адресный ориентир размещения нестационарного торгового объекта: в районе автовокзала по ул. Шевцовой, 12

42:26:0401001

Кадастровый номер кадастрового квартала



Привязка к объекту капитального строительства

торгового объекта - 5 лет


| № п/п | Координаты характерных точек, м (МСК-42) |            |
|-------|------------------------------------------|------------|
|       | X                                        | Y          |
| 1     | 2                                        | 3          |
| 1     | 549224.95                                | 1346218.44 |
| 2     | 549222.65                                | 1346223.08 |
| 3     | 549218.10                                | 1346220.62 |
| 4     | 549218.33                                | 1346219.86 |
| 5     | 549220.03                                | 1346215.36 |
| 1     | 549224.95                                | 1346218.44 |

49

Page 10 of 10

← 5,2

## Привязка к объекту капитального строительства

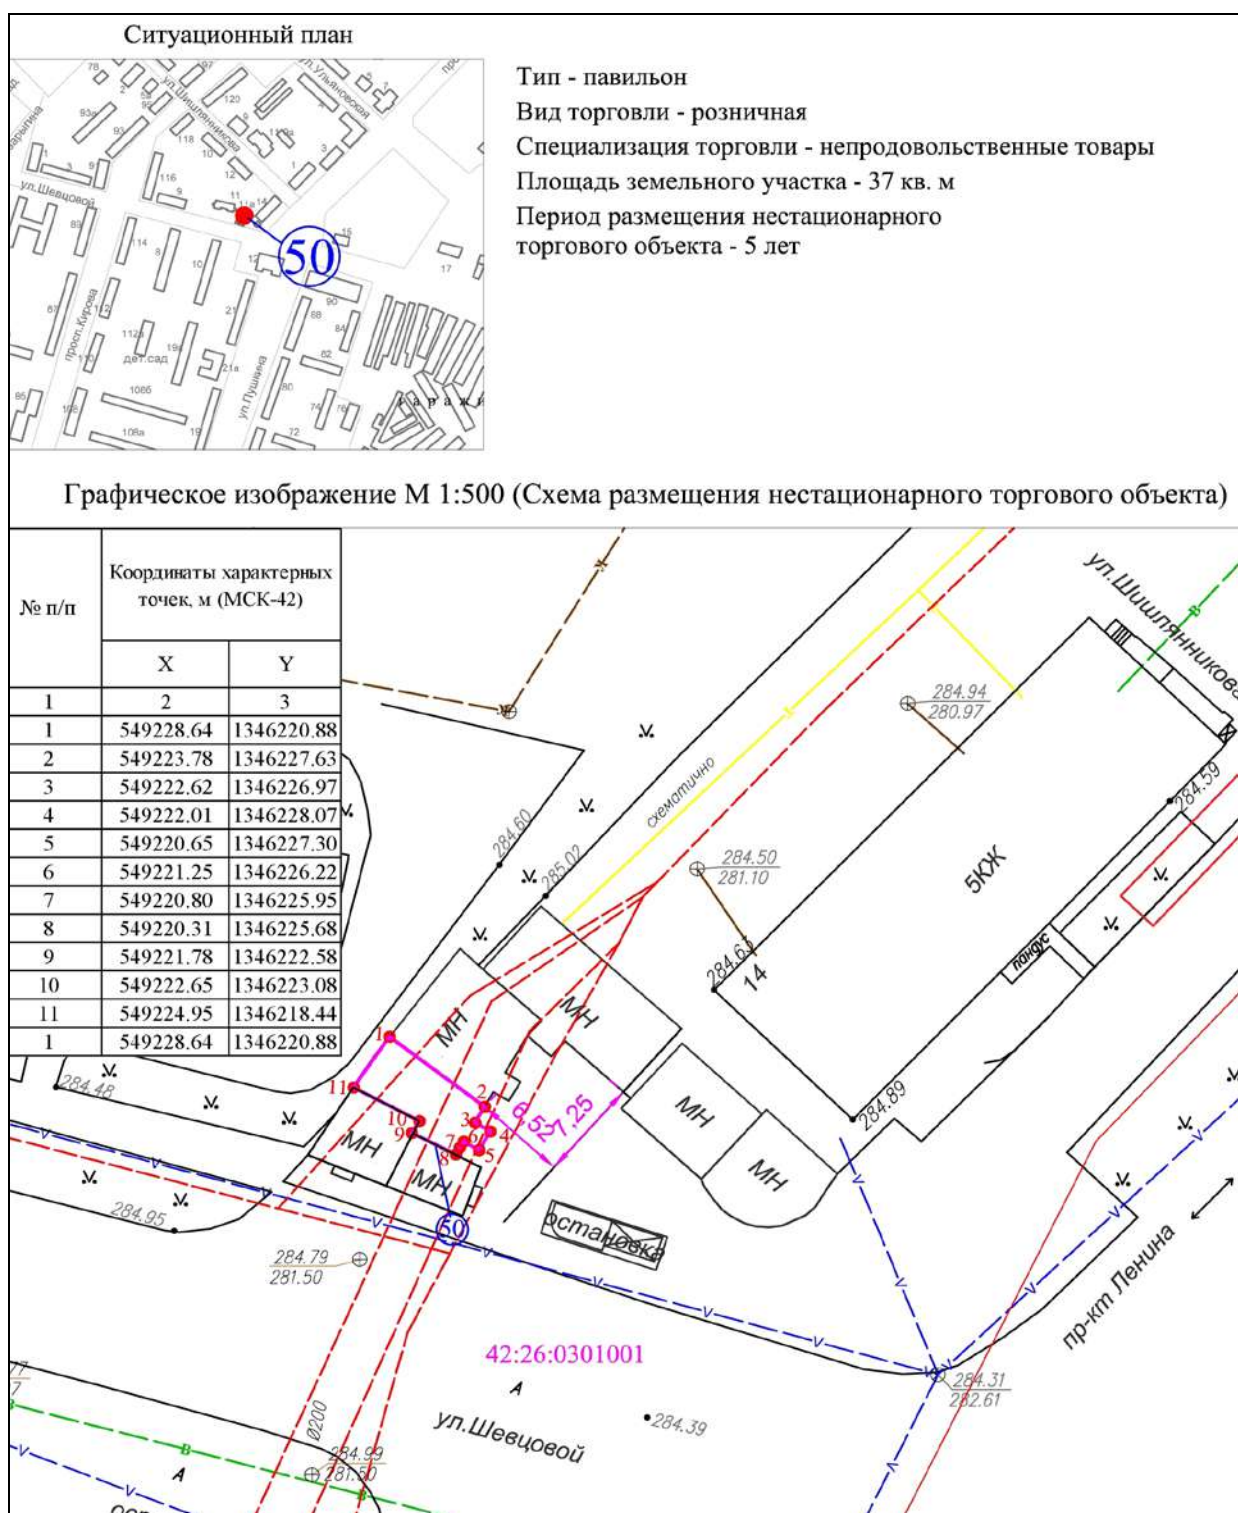

Условные обозначения:



Порядковый номер строки текстового раздела схемы размещения нестационарных торговых объектов



Адресный ориентир размещения нестационарного торгового объекта: в районе жилого дома по ул.Шишлянникова, 14


42:26:0301001

Кадастровый номер кадастрового квартала



Привязка к объекту капитального строительства



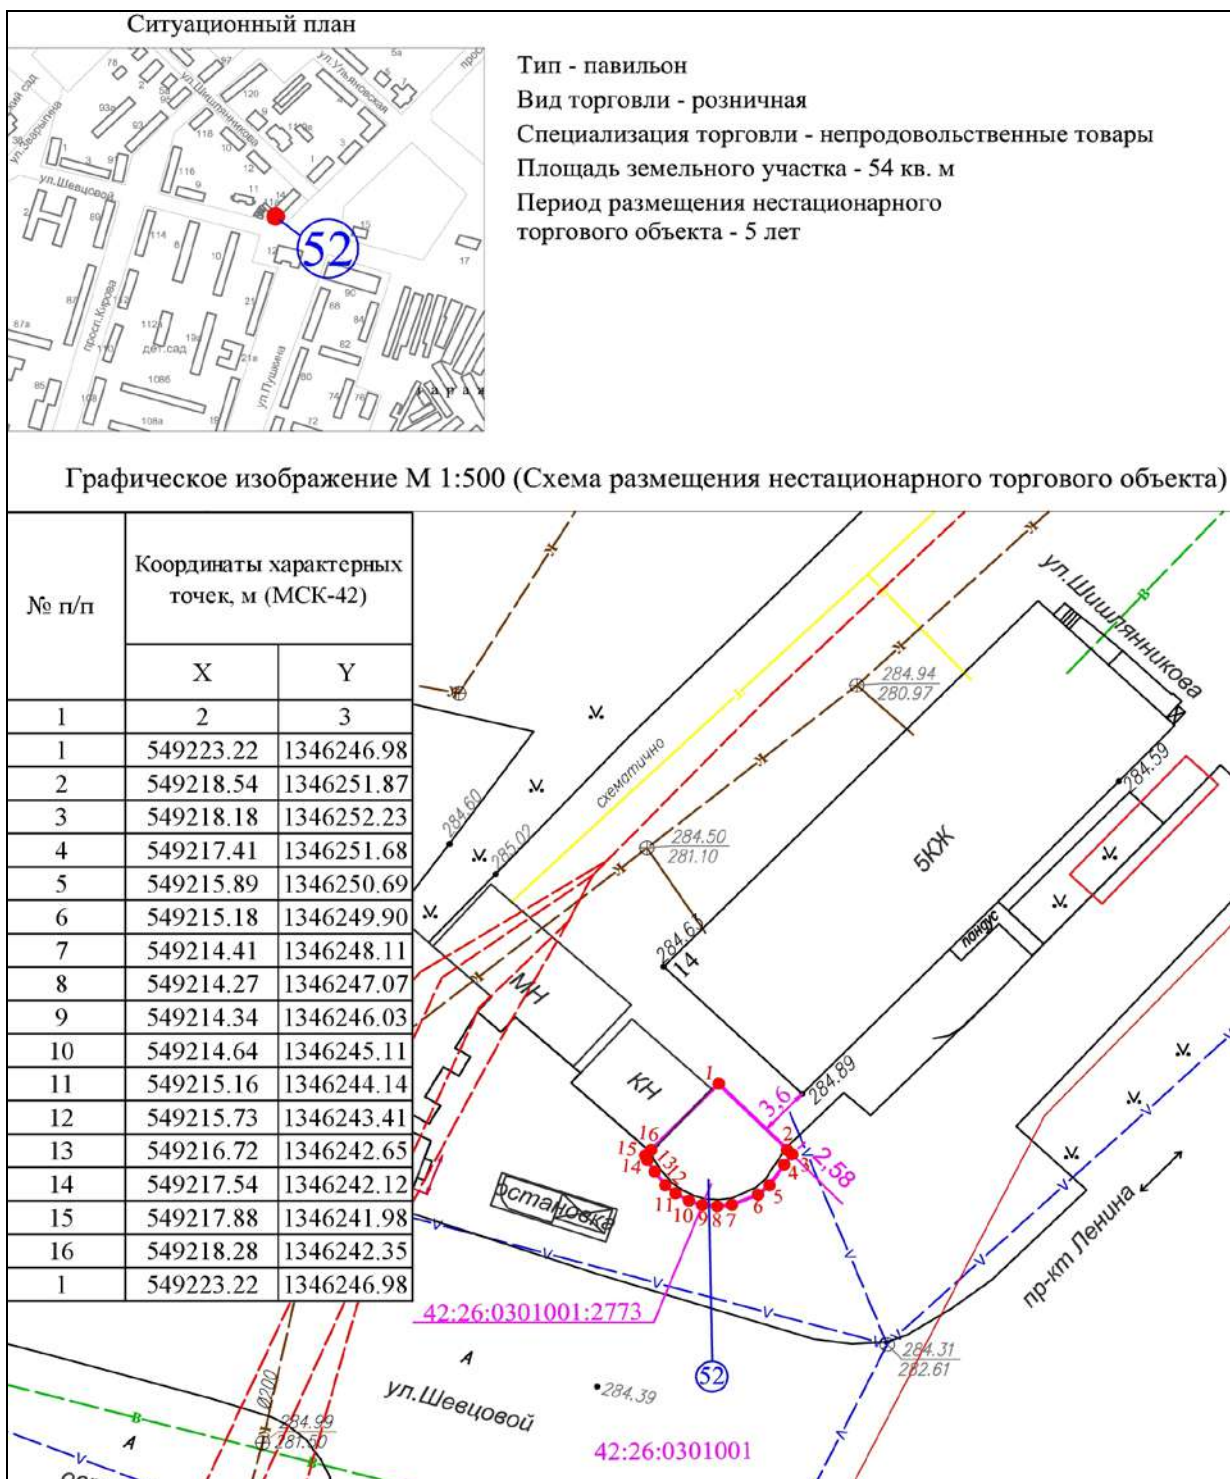

Условные обозначения:



Порядковый номер строки текстового раздела схемы размещения нестационарных торговых объектов




Адресный ориентир размещения нестационарного торгового объекта: в районе жилого дома по ул.Шишлянникова, 14

42:26:0301001

Кадастровый номер кадастрового квартала



Привязка к объекту капитального строительства

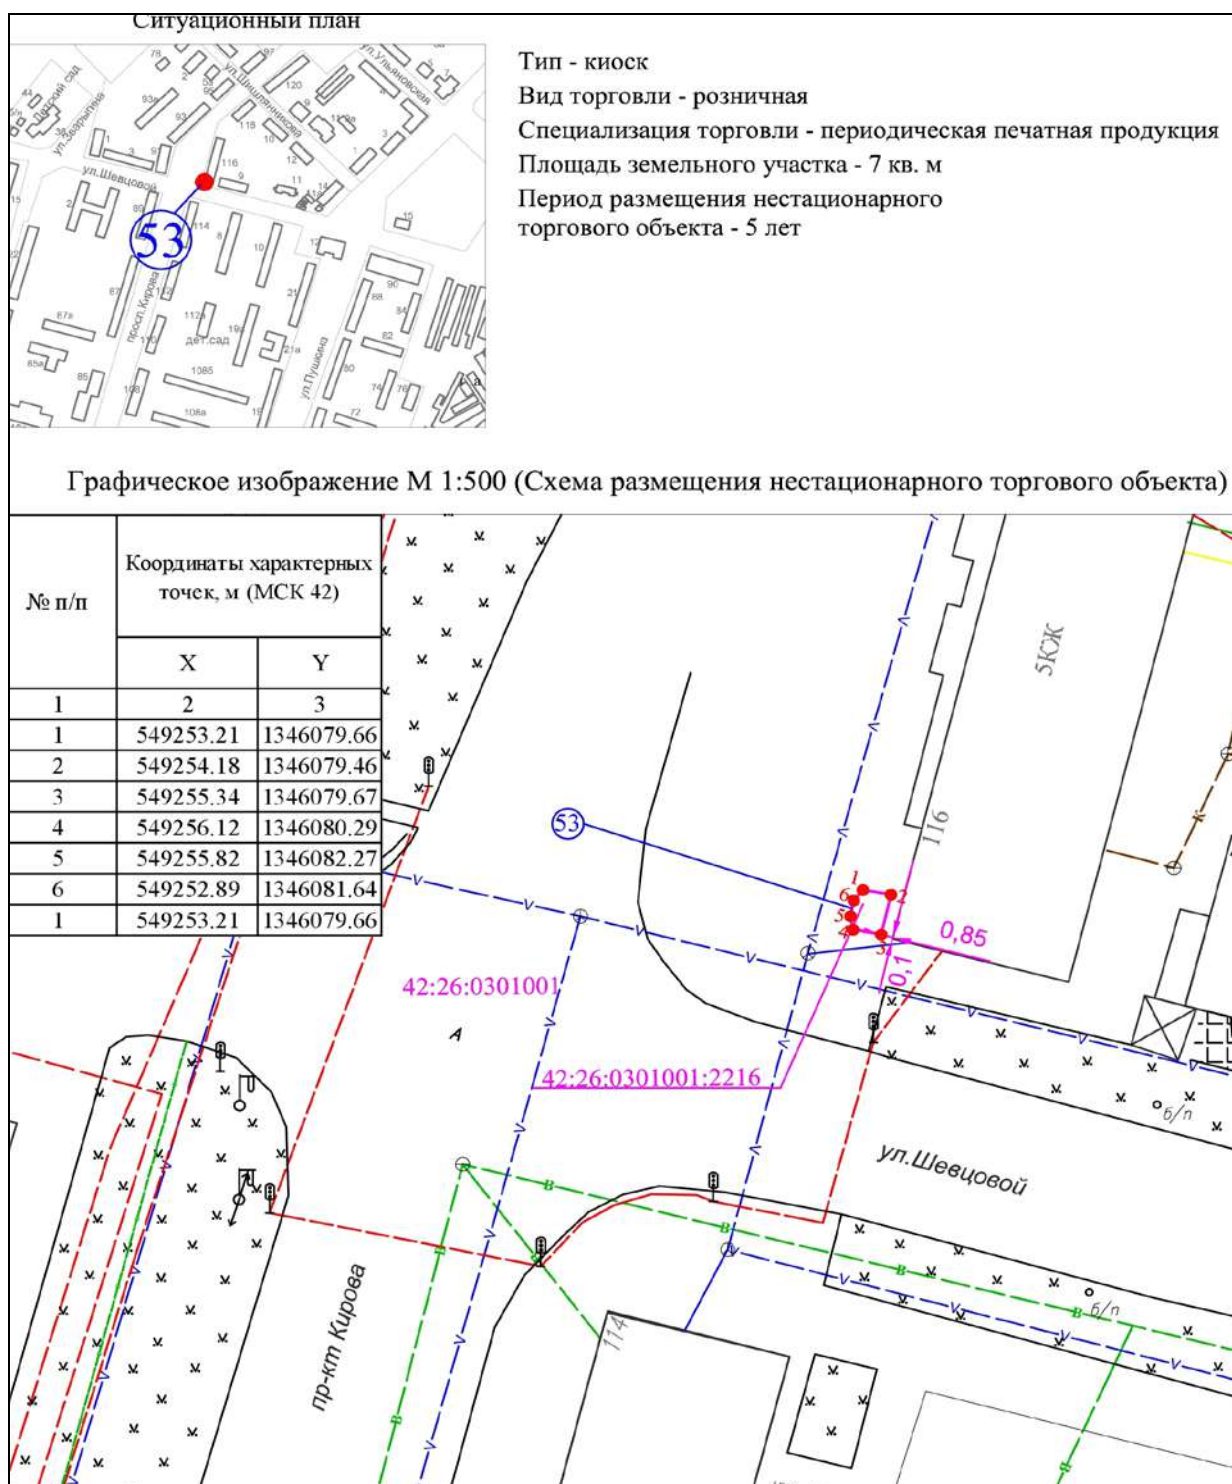

Условные обозначения:



Порядковый номер строки текстового раздела схемы размещения нестационарных торговых объектов




Адресный ориентир размещения нестационарного торгового объекта: в районе жилого дома по пр-кту Кирова, 116

42:26:0301001

Кадастровый номер кадастрового квартала



Привязка к объекту капитального строительства

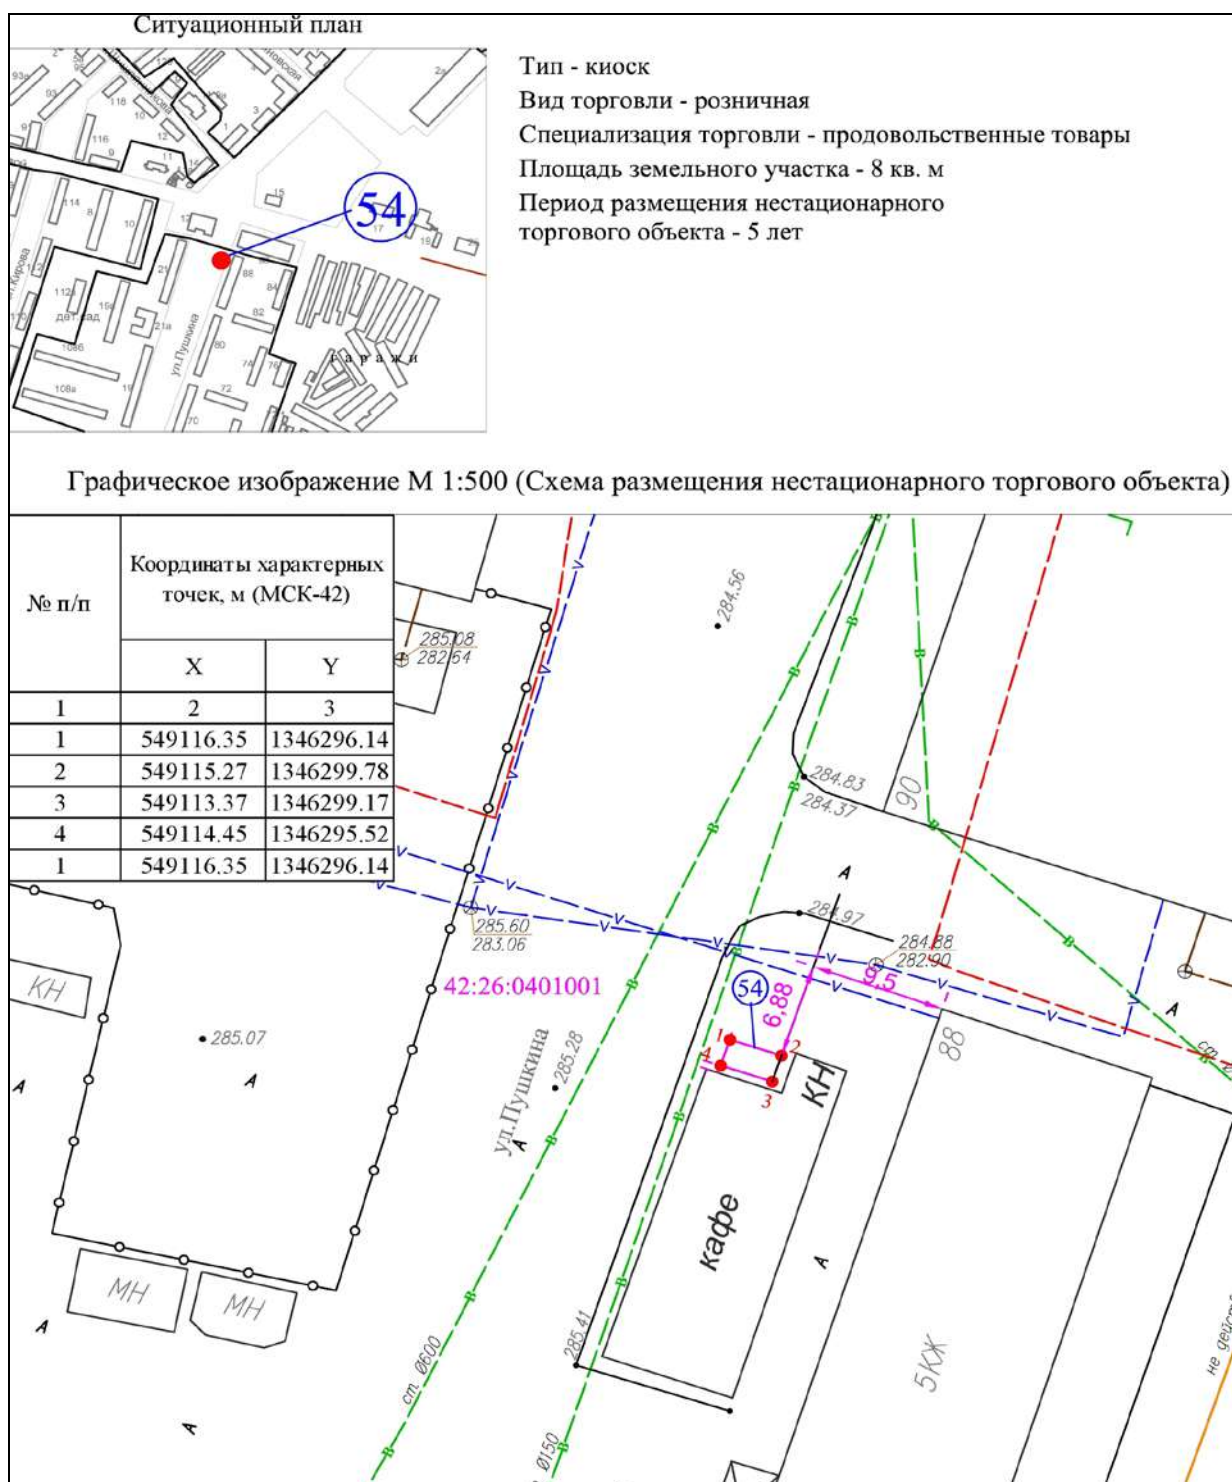

Условные обозначения:



Порядковый номер строки текстового раздела схемы размещения нестационарных торговых объектов




Адресный ориентир размещения нестационарного торгового объекта: в районе жилого дома по ул.Пушкина, 88

42:26:0401001

Кадастровый номер кадастрового квартала



Привязка к объекту капитального строительства

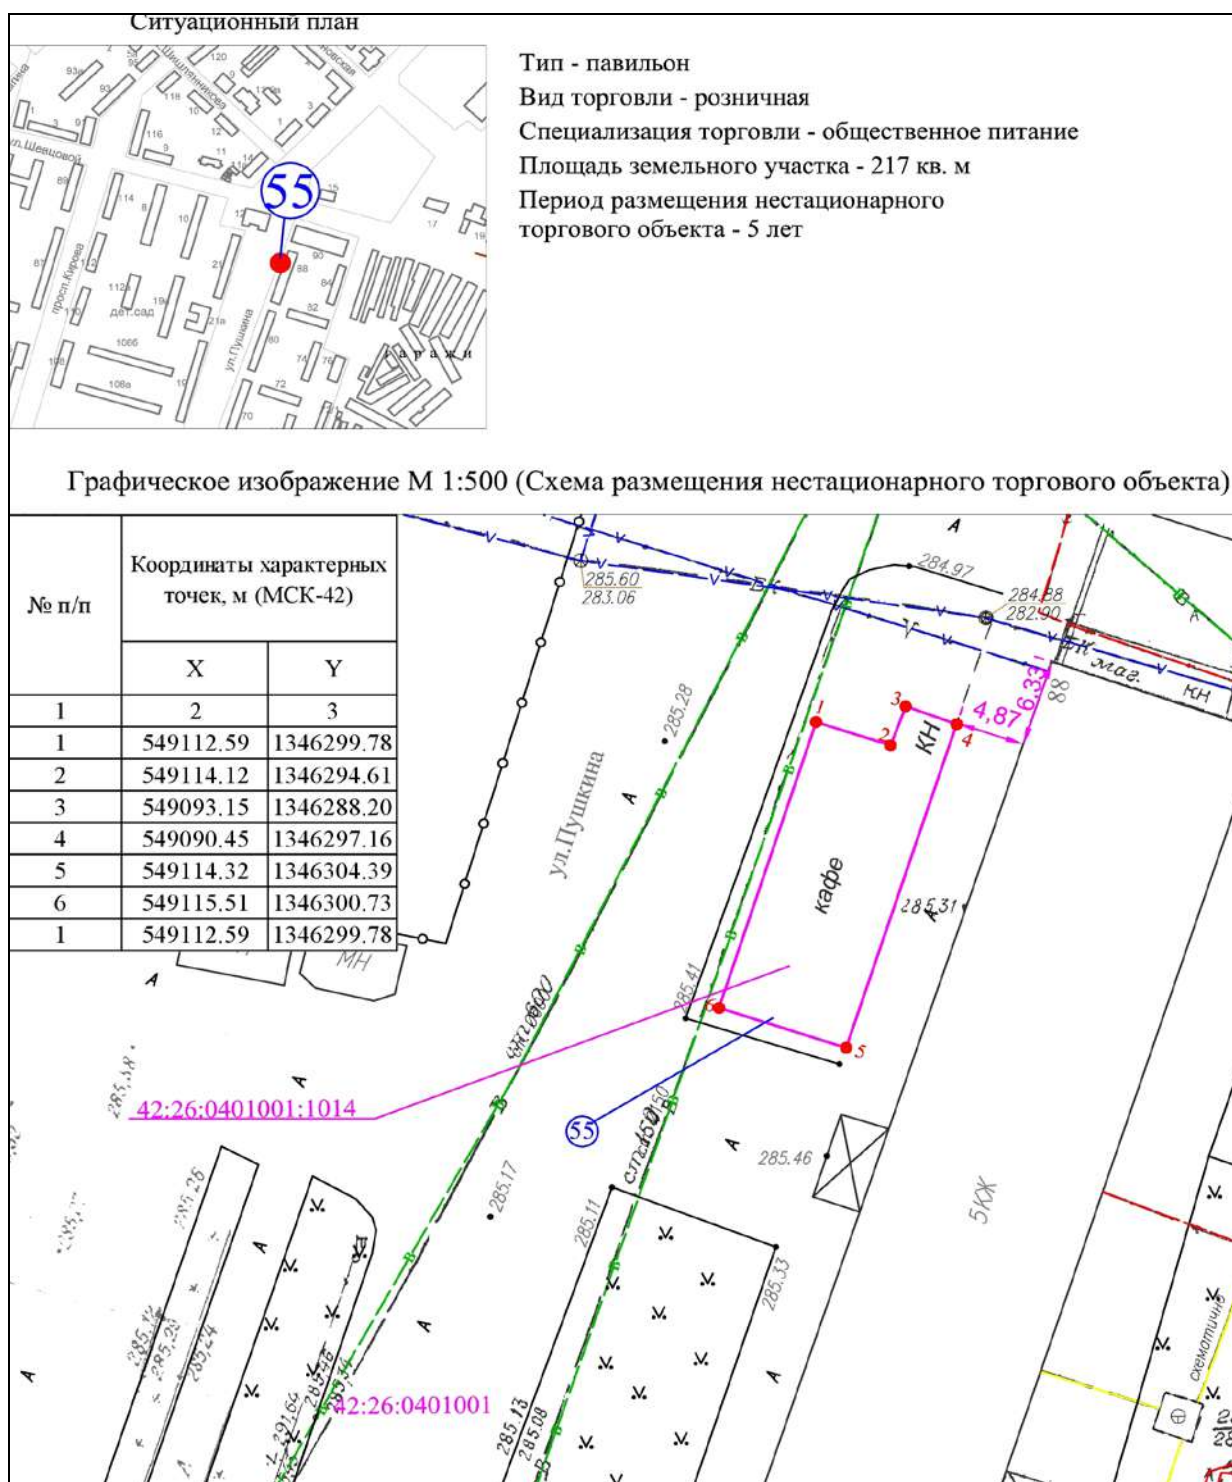

Условные обозначения:



Порядковый номер строки текстового раздела схемы размещения нестационарных торговых объектов




Адресный ориентир размещения нестационарного торгового объекта: в районе жилого дома по ул.Пушкина, 88

42:26:0401001

Кадастровый номер кадастрового квартала



Привязка к объекту капитального строительства

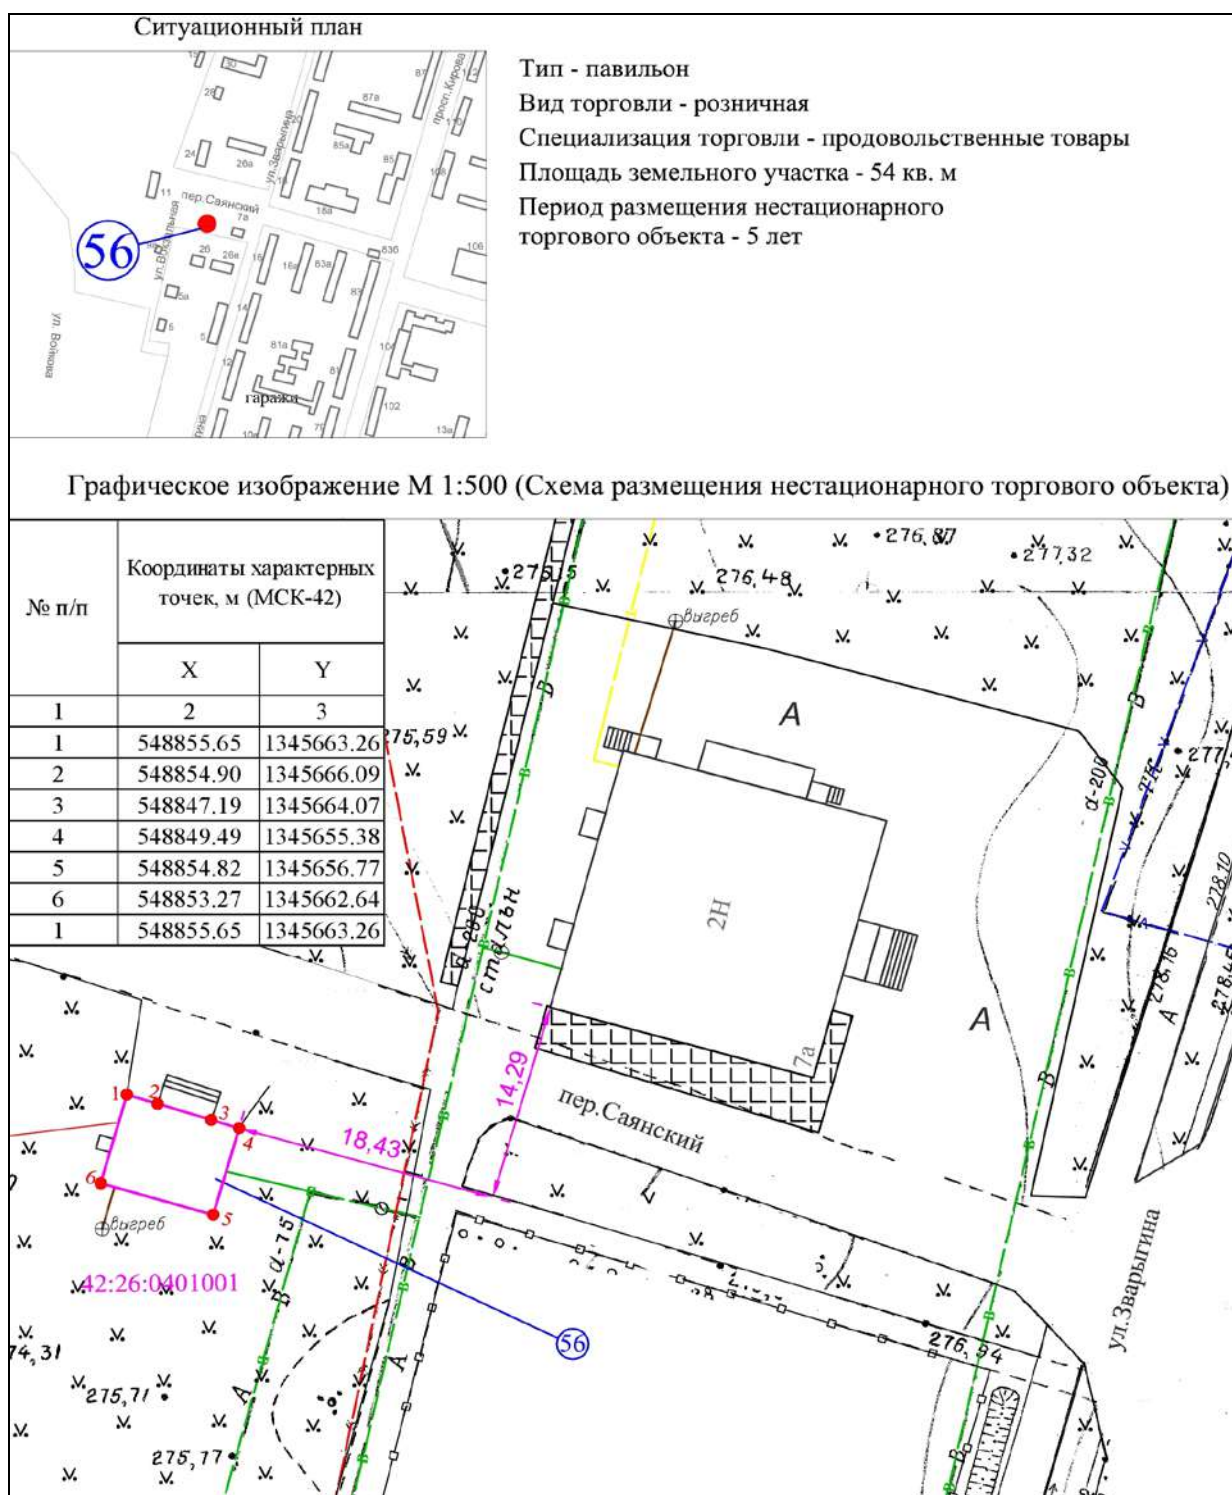

Условные обозначения:



Порядковый номер строки текстового раздела схемы размещения нестационарных торговых объектов




Адресный ориентир размещения нестационарного торгового объекта: в районе нежилого здания по ул.Зварыгина, 7а

42:26:0401001

Кадастровый номер кадастрового квартала




Привязка к объекту капитального строительства

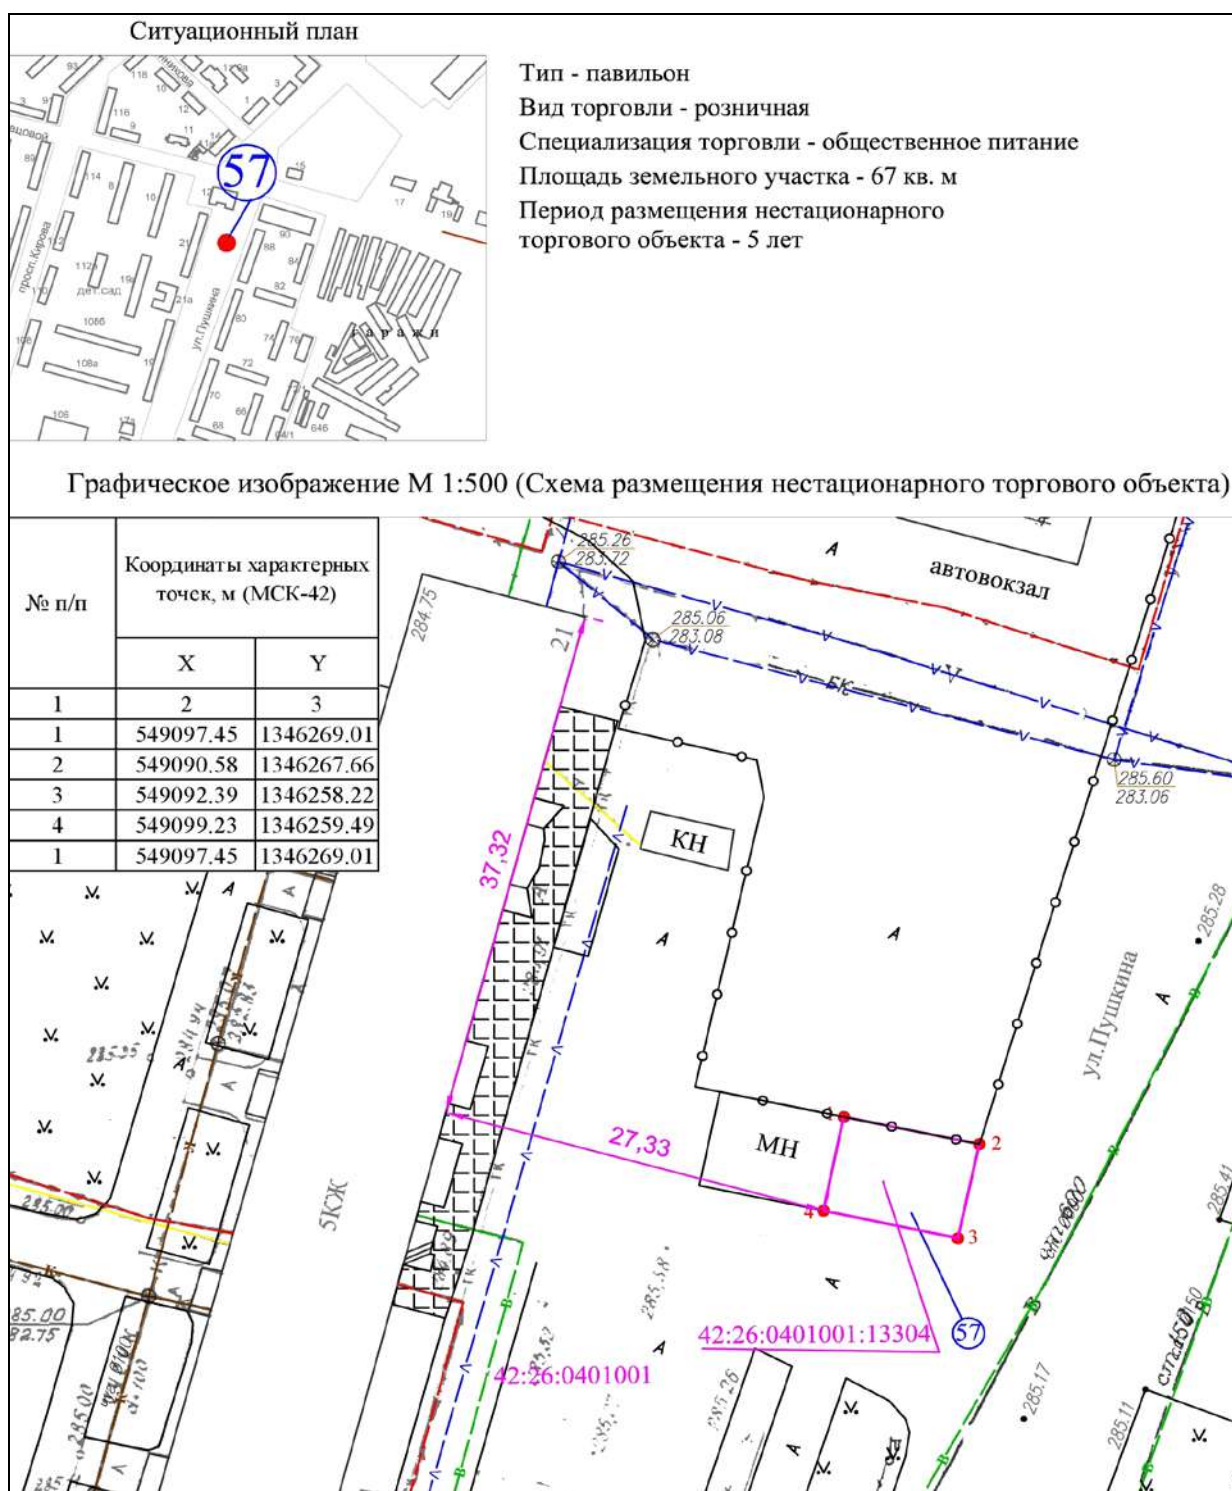

Условные обозначения:

-  Порядковый номер строки текстового раздела схемы размещения нестационарных торговых объектов
-  Адресный ориентир размещения нестационарного торгового объекта: в районе жилого дома по ул.Пушкина, 21
-  Кадастровый номер кадастрового квартала
-  Привязка к объекту капитального строительства



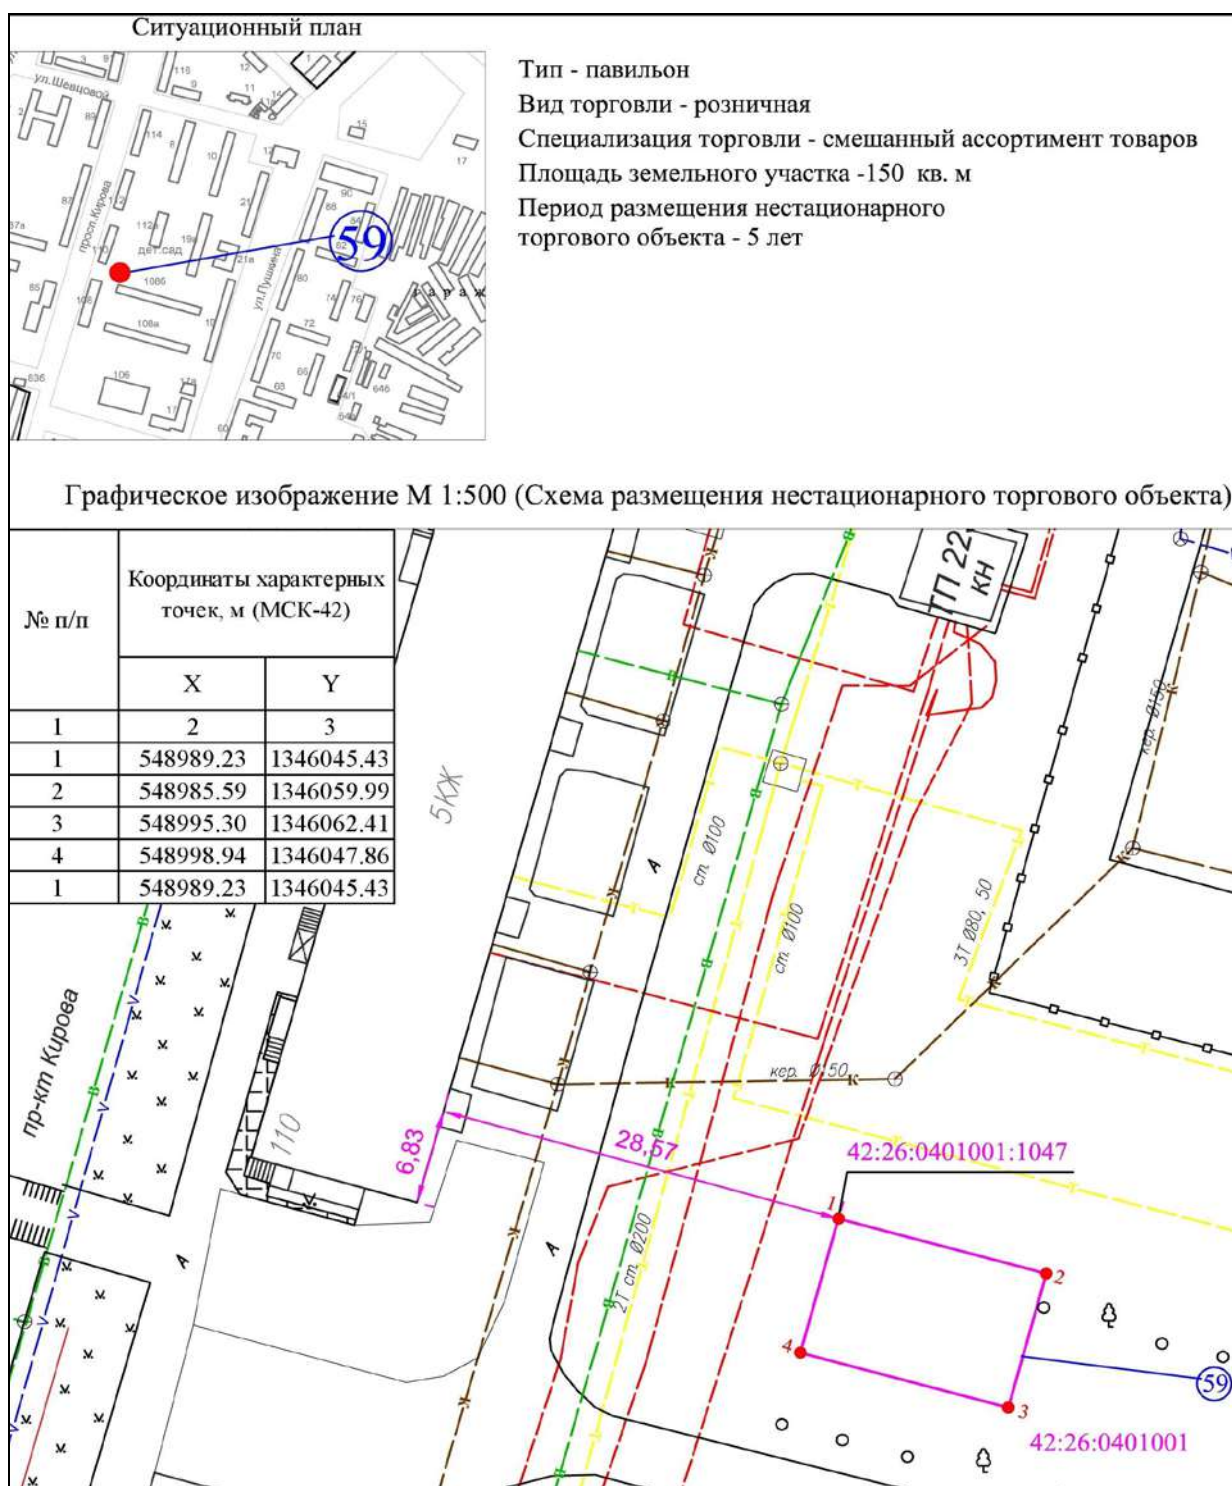

Условные обозначения:



Порядковый номер строки текстового раздела схемы размещения нестационарных торговых объектов




Адресный ориентир размещения нестационарного торгового объекта: в районе жилого дома по пр-кту Кирова, 110

42:26:0401001

Кадастровый номер кадастрового квартала



Привязка к объекту капитального строительства

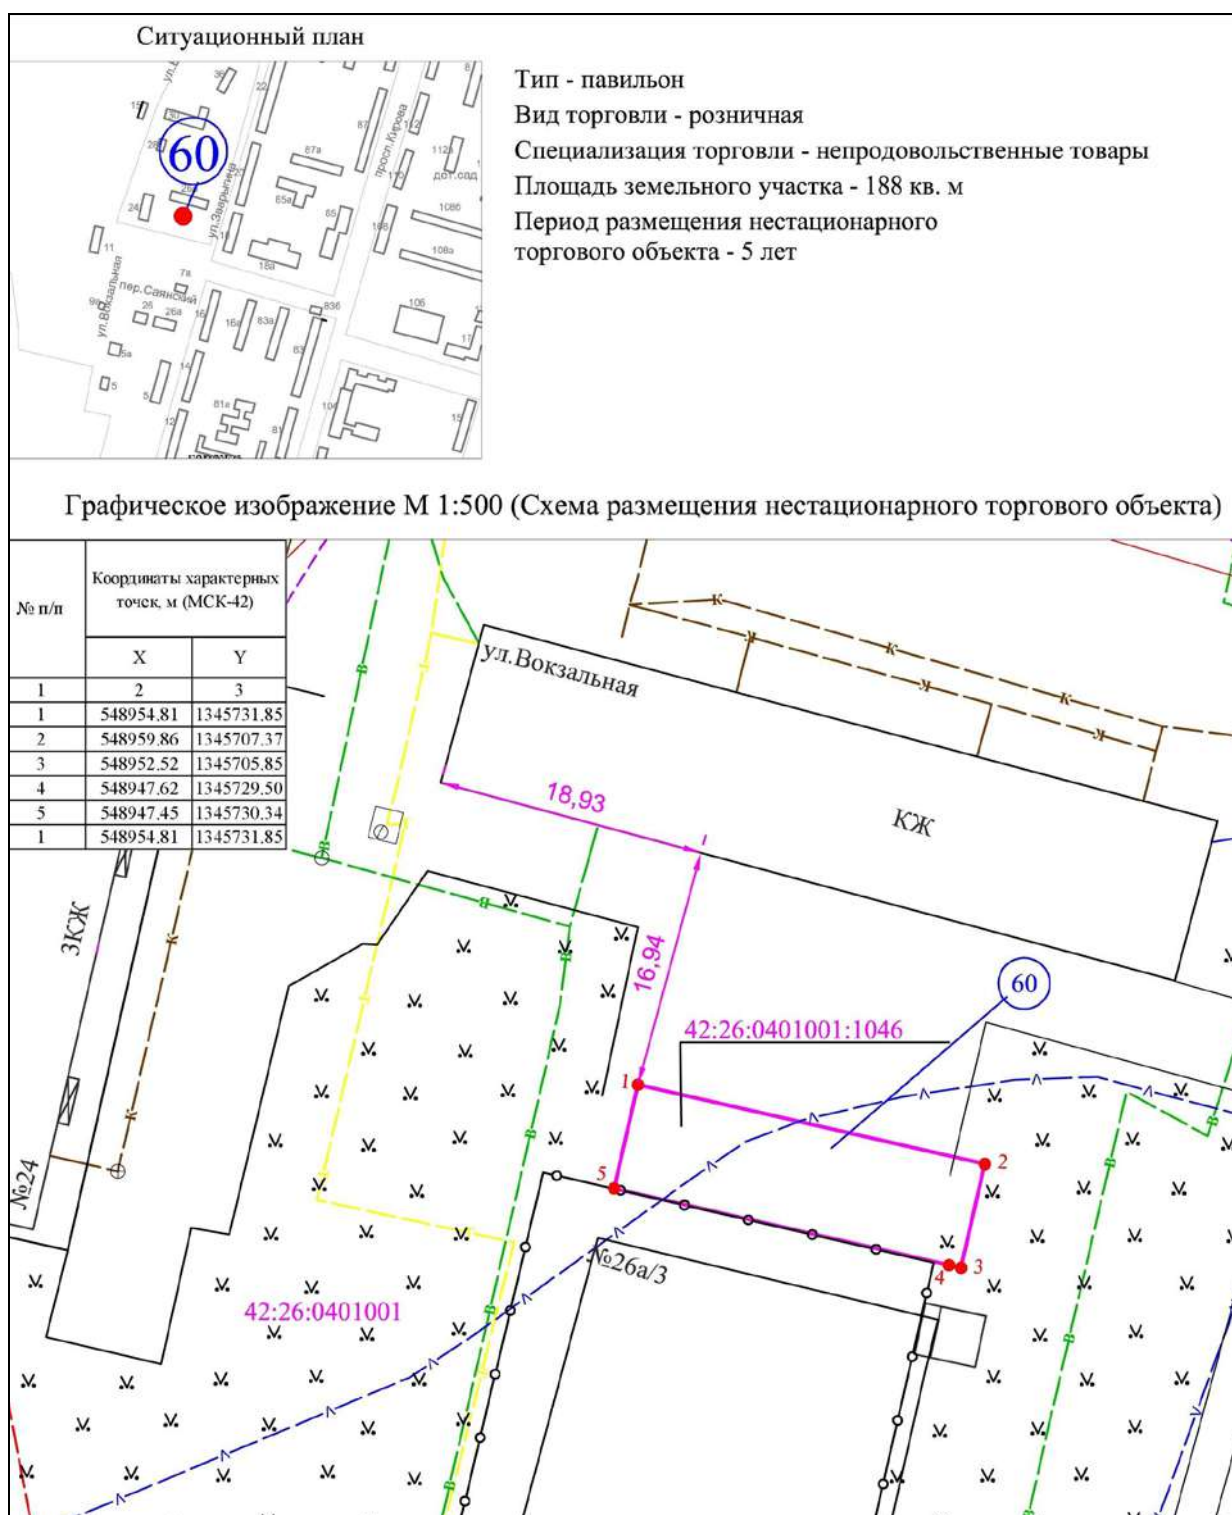

Условные обозначения:



Порядковый номер строки текстового раздела схемы размещения нестационарных торговых объектов



Адресный ориентир размещения нестационарного торгового объекта: в районе жилого дома по ул. Вокзальная, 26а


42:26:0401001

Кадастровый номер кадастрового квартала



Привязка к объекту капитального строительства



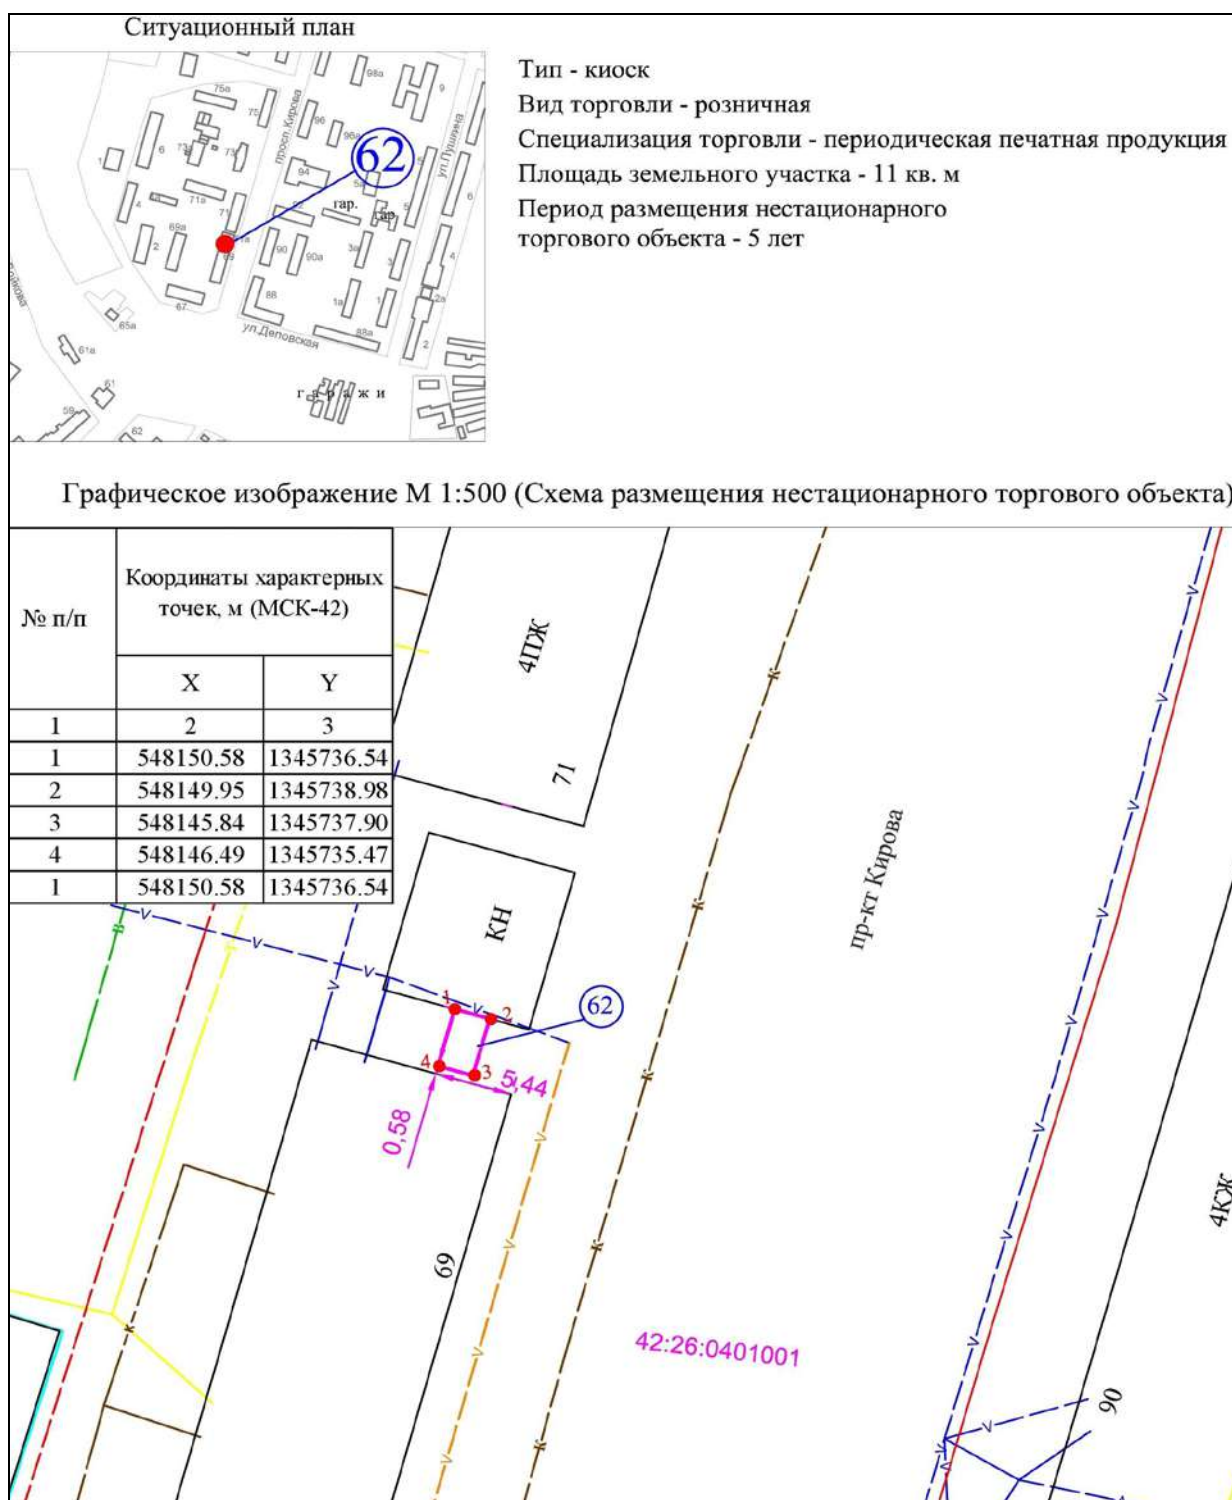

Условные обозначения:



Порядковый номер строки текстового раздела схемы размещения нестационарных торговых объектов




Адресный ориентир размещения нестационарного торгового объекта: в районе жилого дома по пр-кту Кирова, 69

42:26:0401001

Кадастровый номер кадастрового квартала



Привязка к объекту капитального строительства

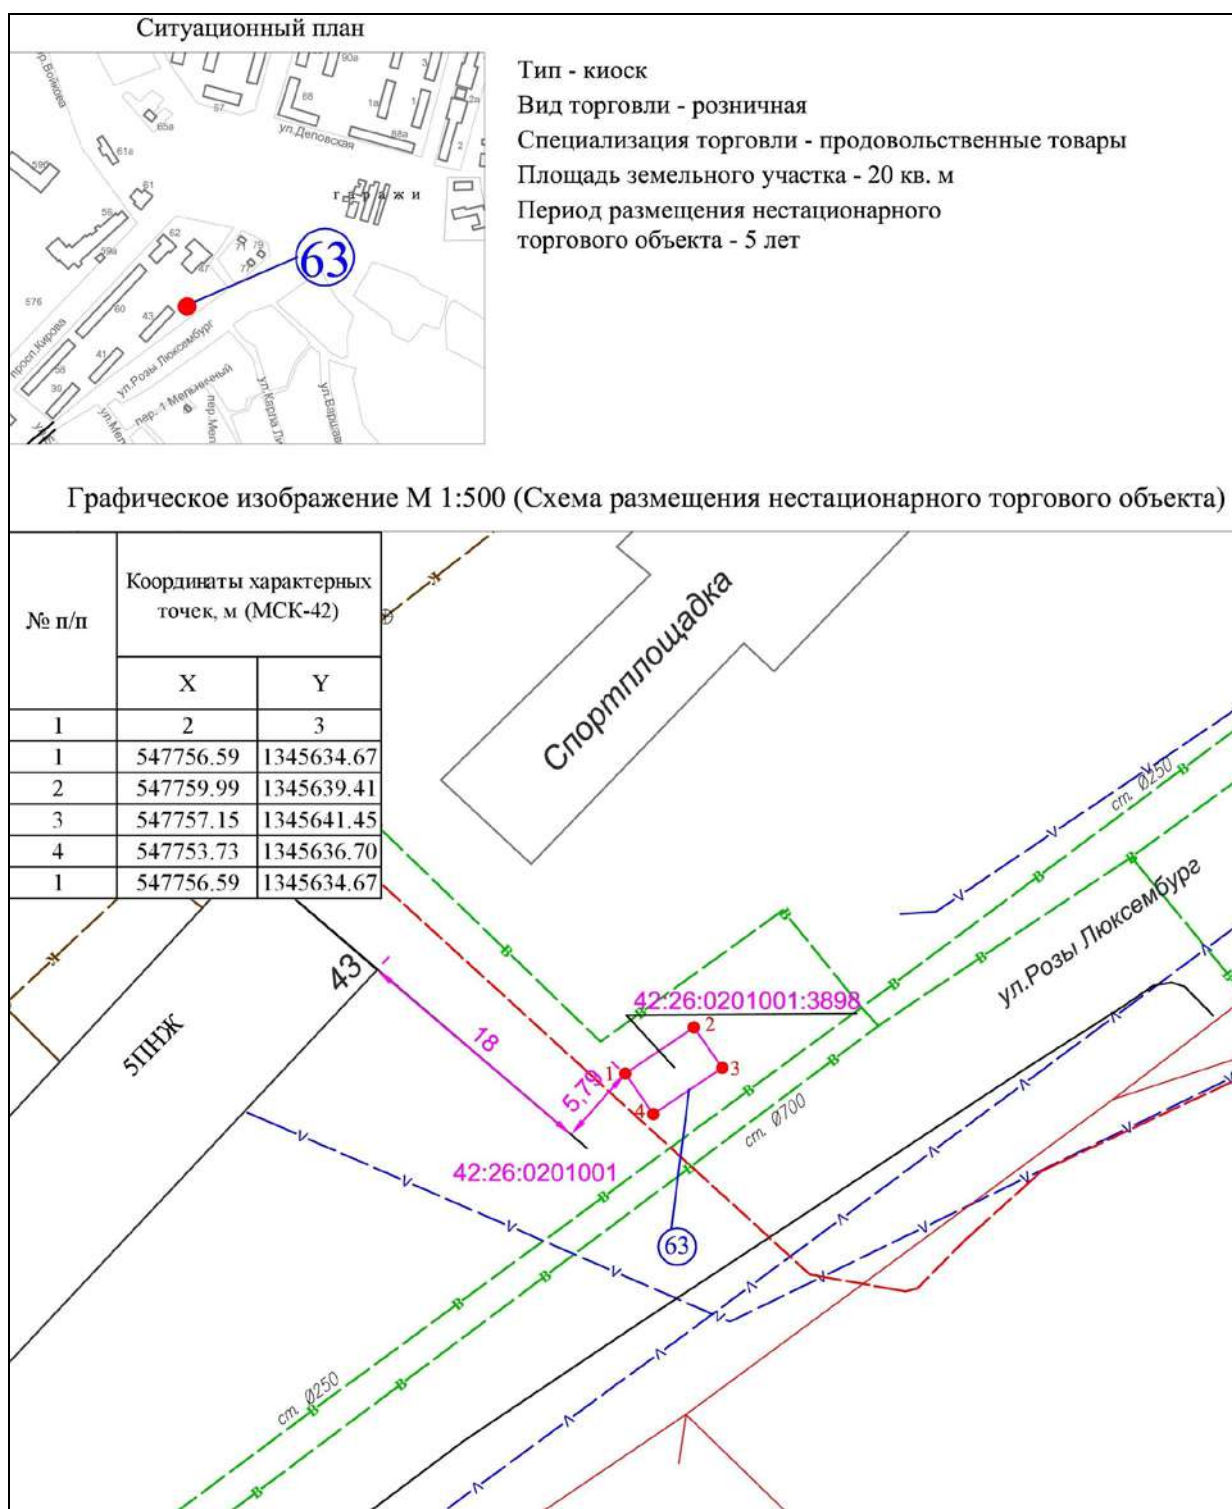

Условные обозначения:



Порядковый номер строки текстового раздела схемы размещения нестационарных торговых объектов



Адресный ориентир размещения нестационарного торгового объекта: в районе жилого дома по ул.Розы Люксембург, 43


42:26:0201001

Кадастровый номер кадастрового квартала



Привязка к объекту капитального строительства



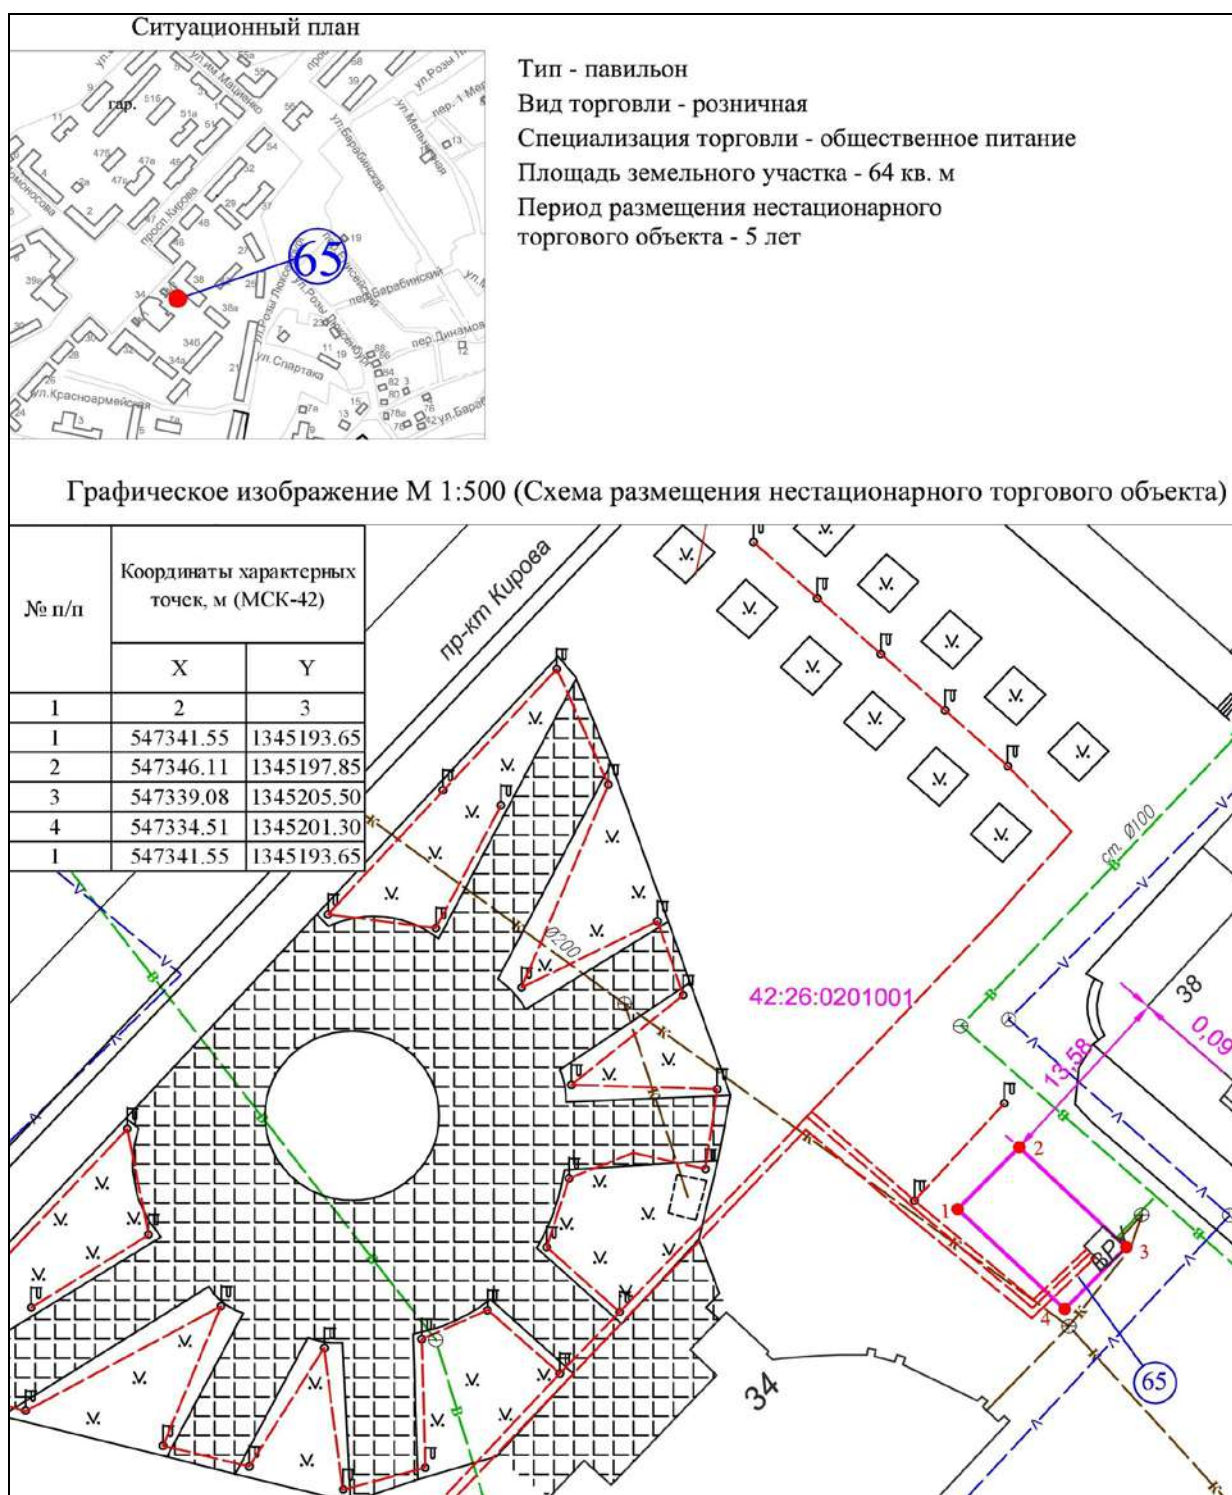

Условные обозначения:



Порядковый номер строки текстового раздела схемы размещения нестационарных торговых объектов



Адресный ориентир размещения нестационарного торгового объекта: площадь Победы, пр-кт Кирова, 34/2

42:26:0201001

Кадастровый номер кадастрового квартала




Привязка к объекту капитального строительства







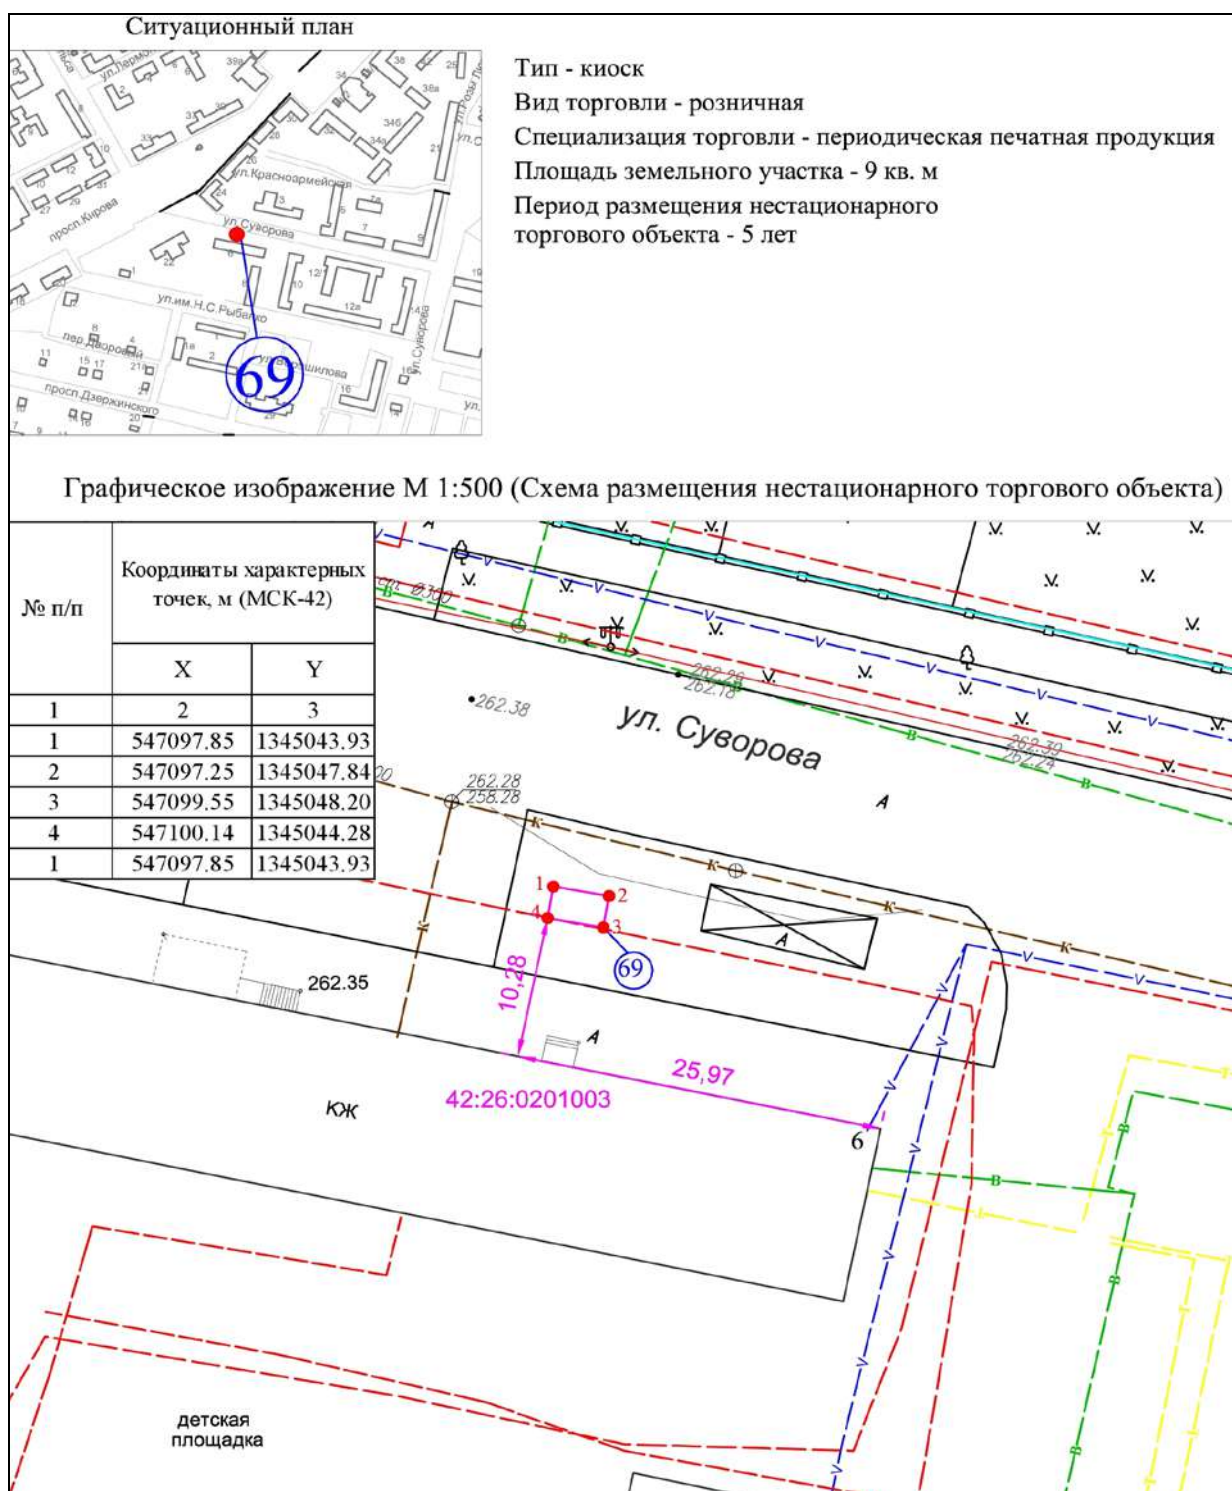

Условные обозначения:



Порядковый номер строки текстового раздела схемы размещения нестационарных торговых объектов




Адресный ориентир размещения нестационарного торгового объекта: в районе жилого дома по ул.Суворова, 6

42:26:0401003

Кадастровый номер кадастрового квартала



Привязка к объекту капитального строительства

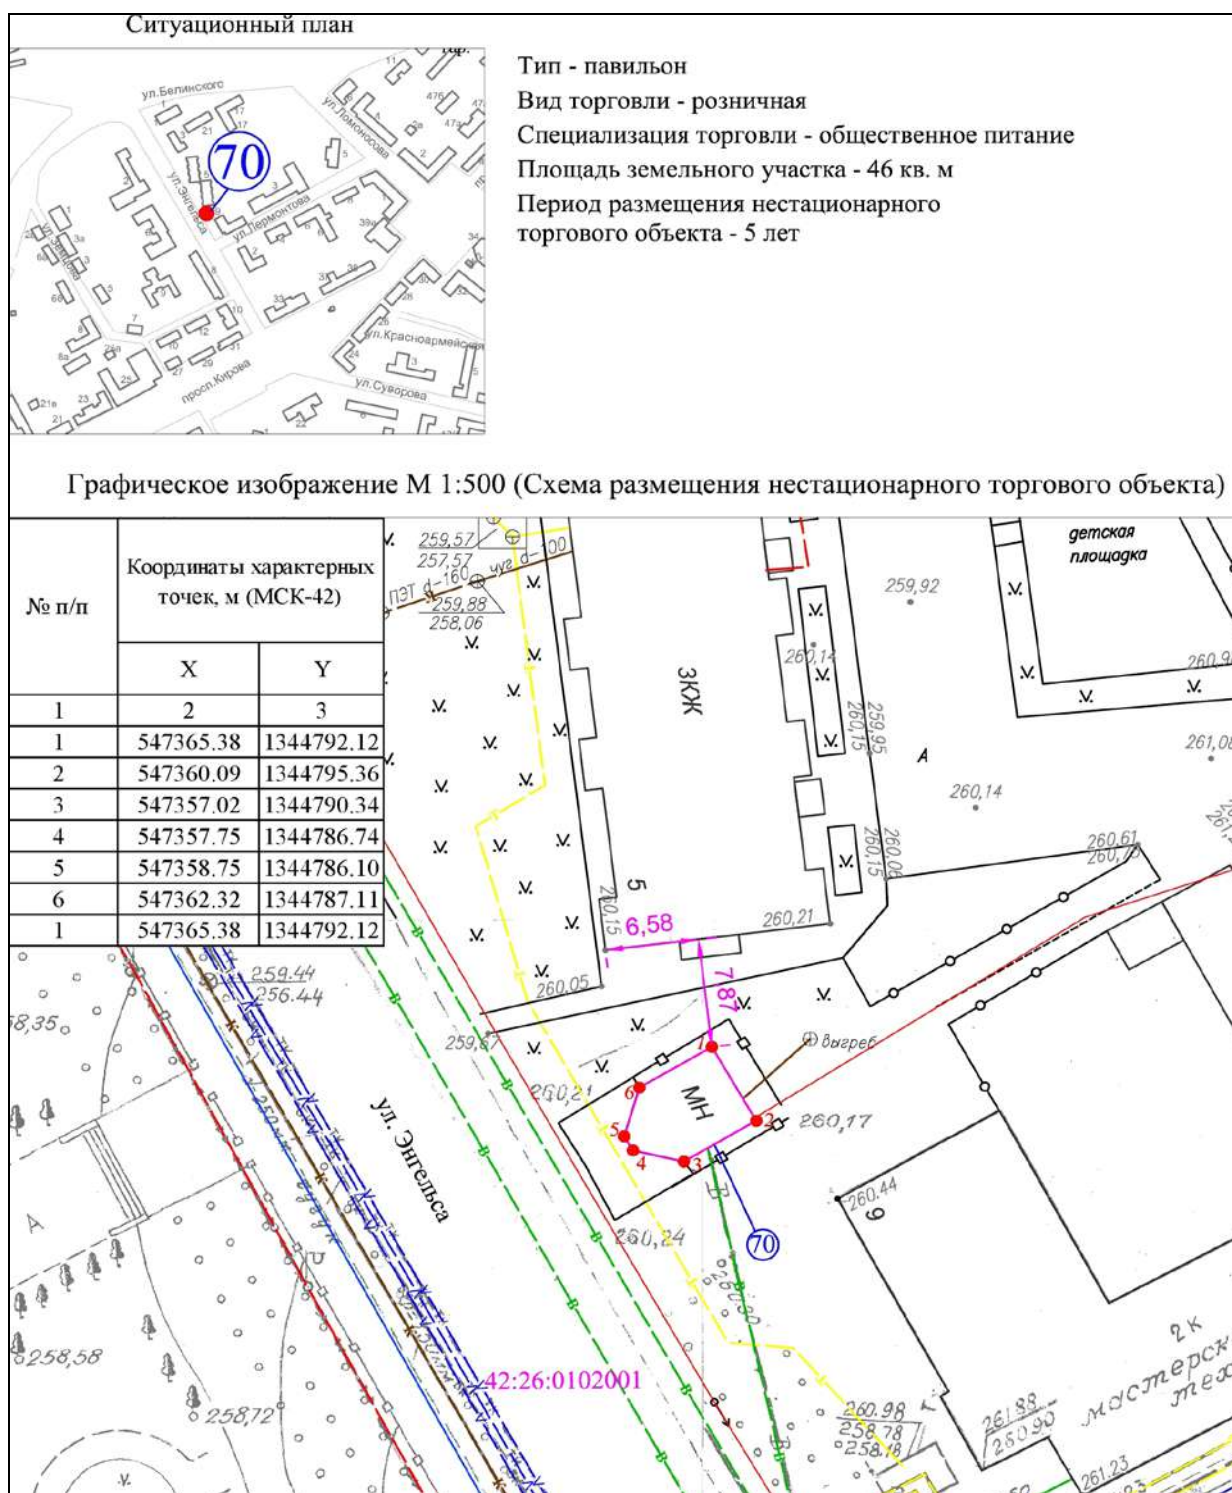

Условные обозначения:



Порядковый номер строки текстового раздела схемы размещения нестационарных торговых объектов




Адресный ориентир размещения нестационарного торгового объекта: в районе жилого дома по ул.Энгельса, 5

42:26:0102001

Кадастровый номер кадастрового квартала



Привязка к объекту капитального строительства

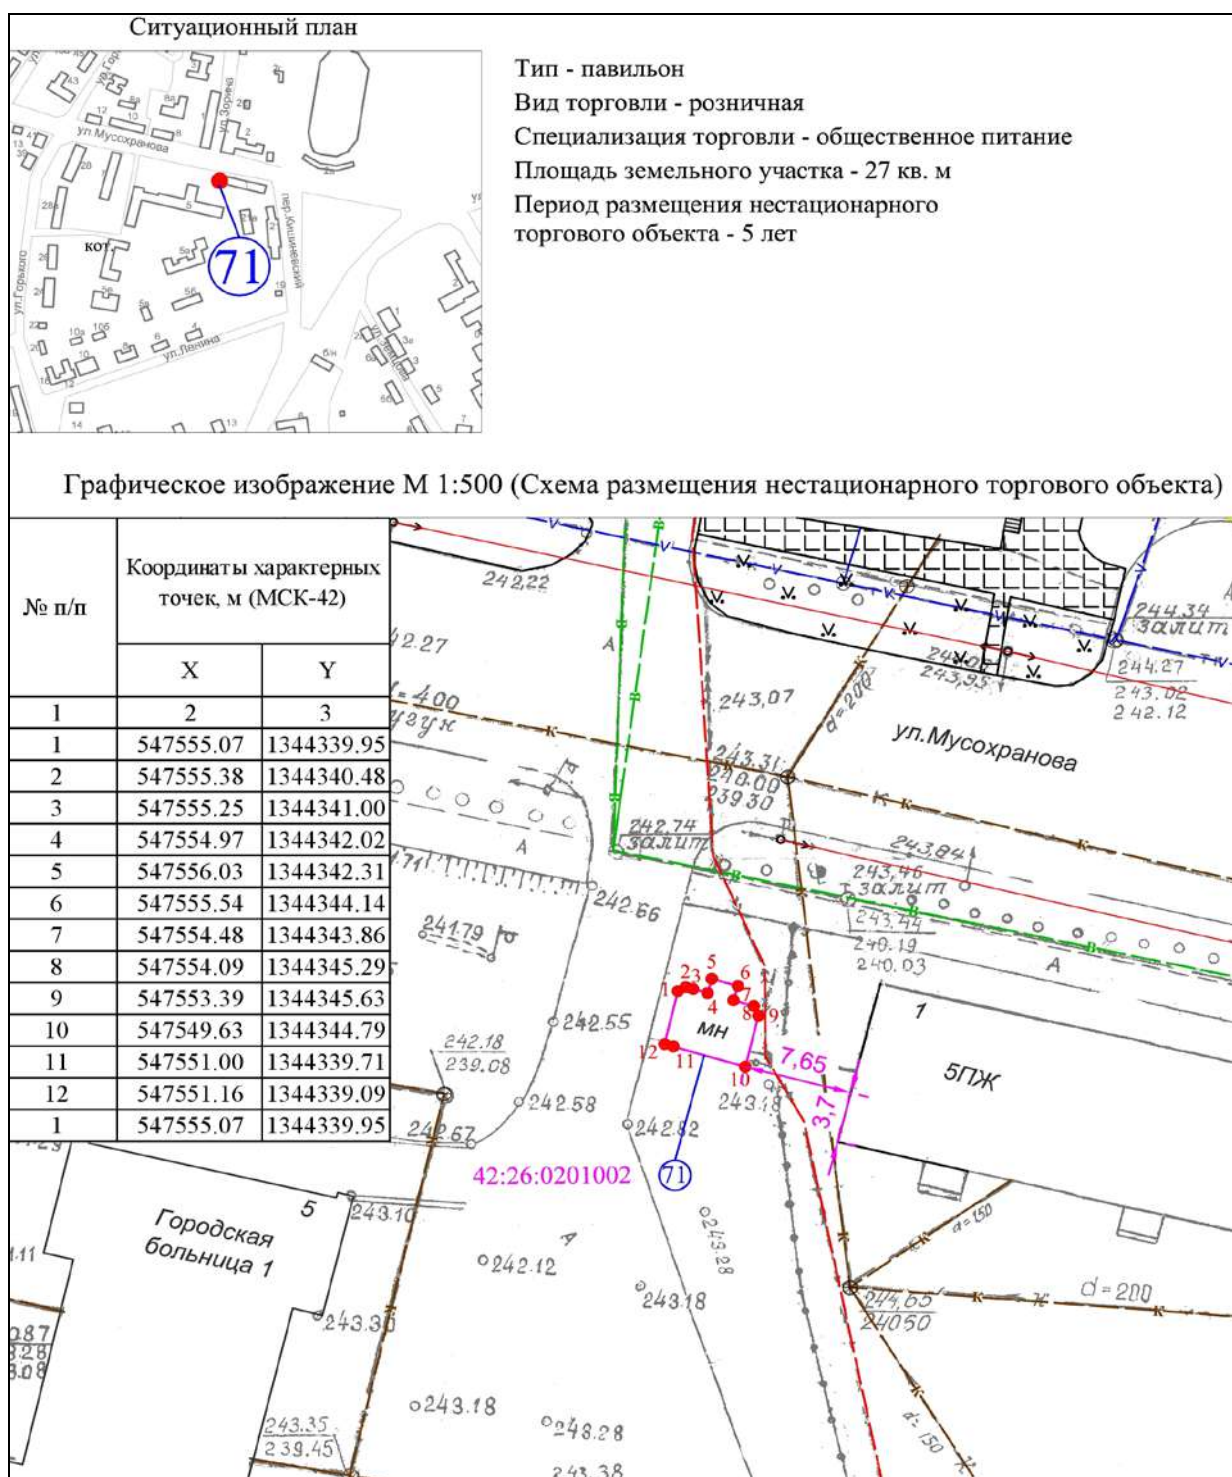

Условные обозначения:



Порядковый номер строки текстового раздела схемы размещения нестационарных торговых объектов




Адресный ориентир размещения нестационарного торгового объекта: в районе городской больницы по ул. Мусохранова, 5

42:26:0201002

Кадастровый номер кадастрового квартала



Привязка к объекту капитального строительства

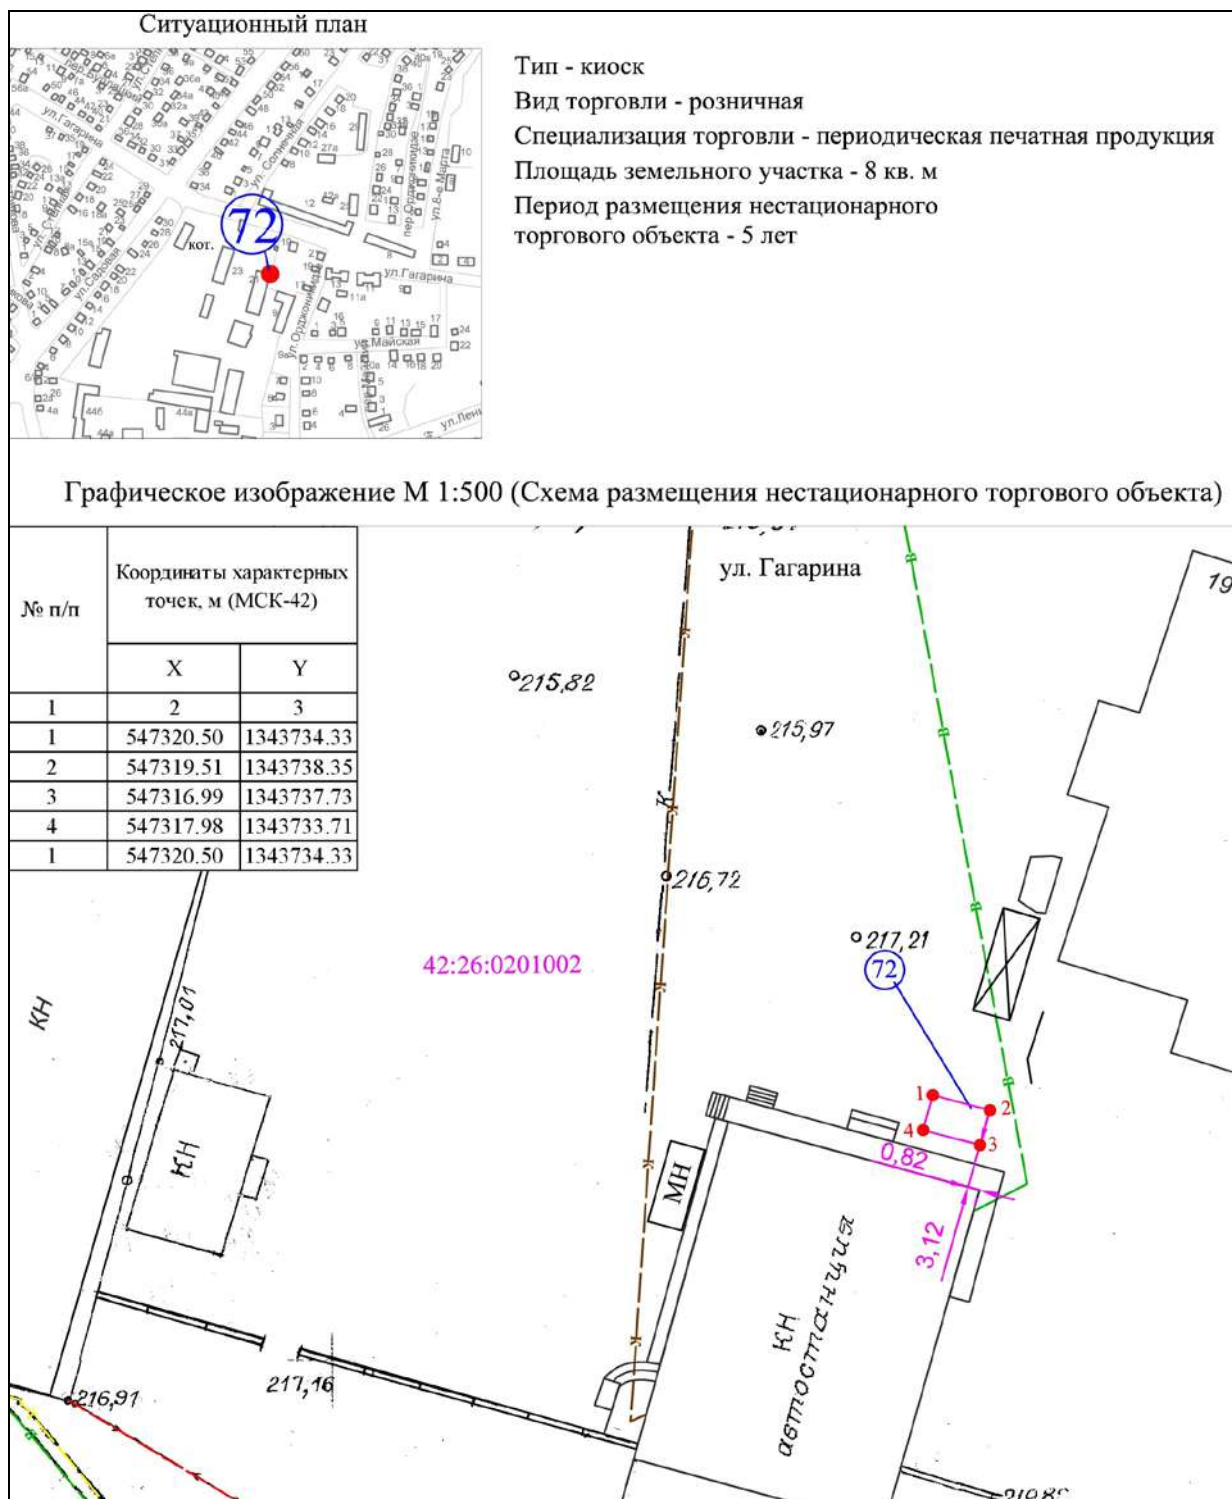

Условные обозначения:



Порядковый номер строки текстового раздела схемы размещения нестационарных торговых объектов




Адресный ориентир размещения нестационарного торгового объекта: Губернский рынок, район автостанции

42:26:0201002

Кадастровый номер кадастрового квартала




Привязка к объекту капитального строительства

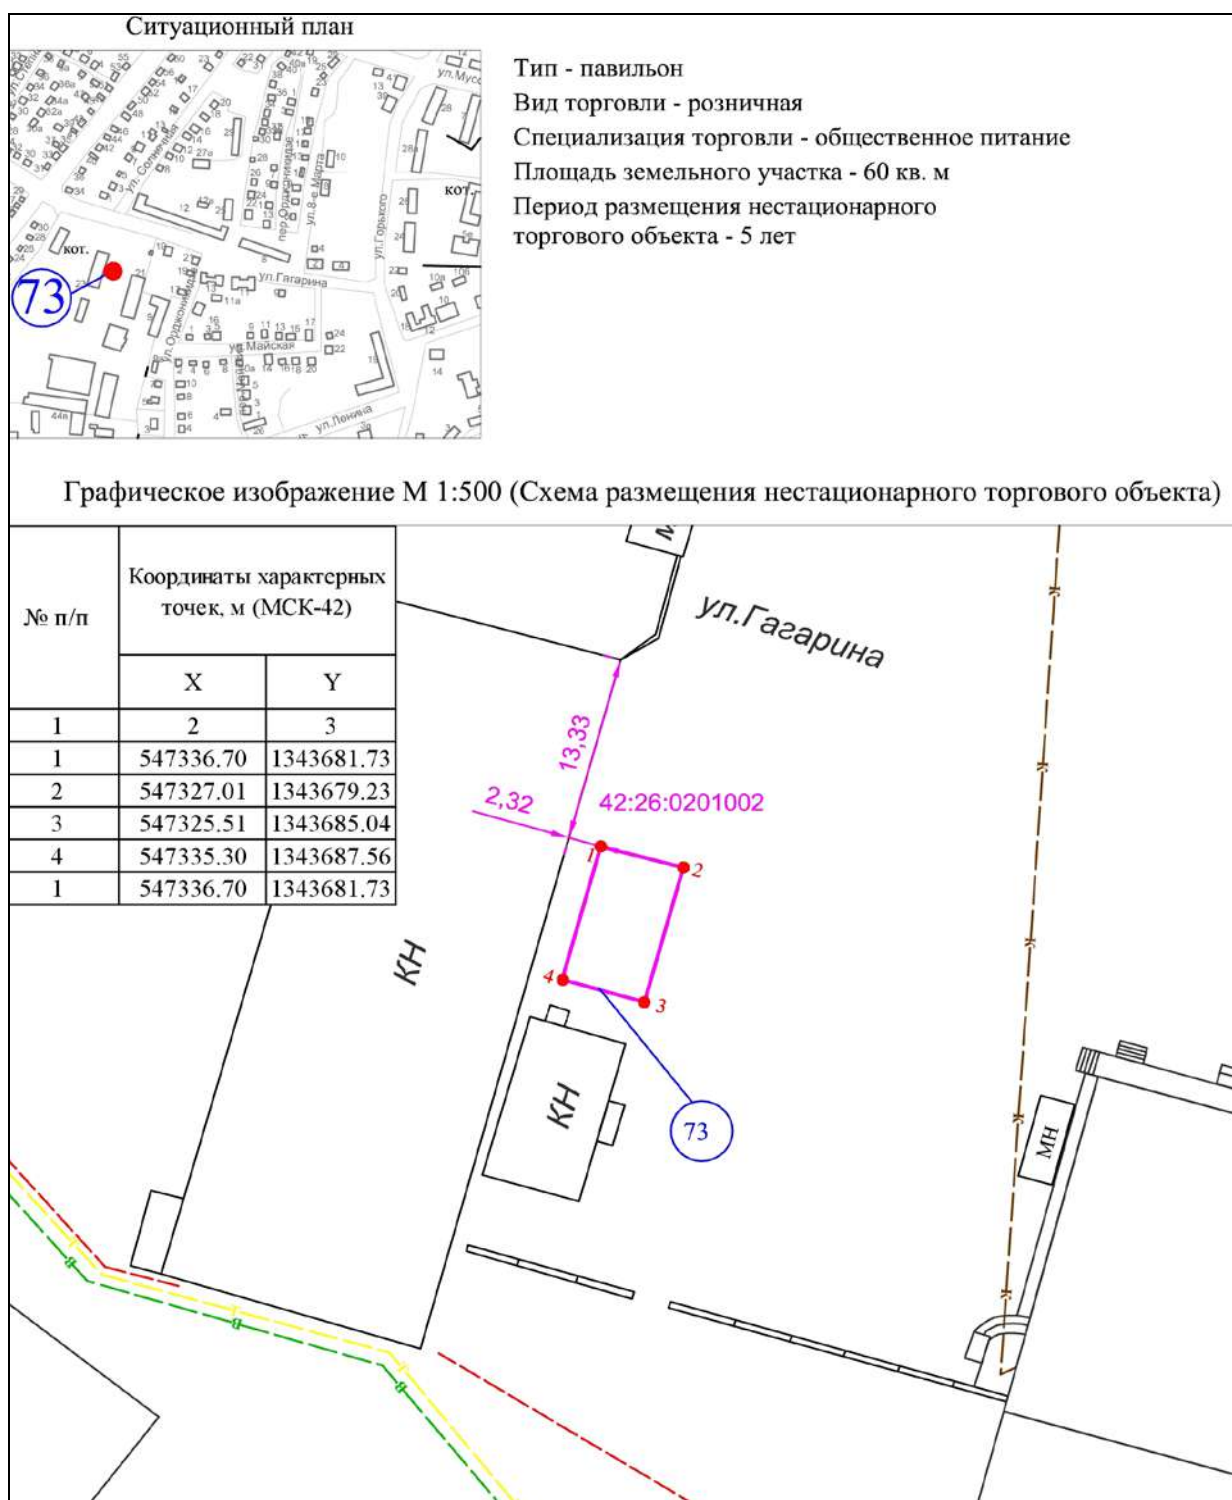


Условные обозначения:

- 
 Порядковый номер строки текстового раздела схемы размещения нестационарных торговых объектов
- 
 Адресный ориентир размещения нестационарного торгового объекта: в районе ул.Гагарина
- 
 Кадастровый номер кадастрового квартала
- 
 Привязка к объекту капитального строительства

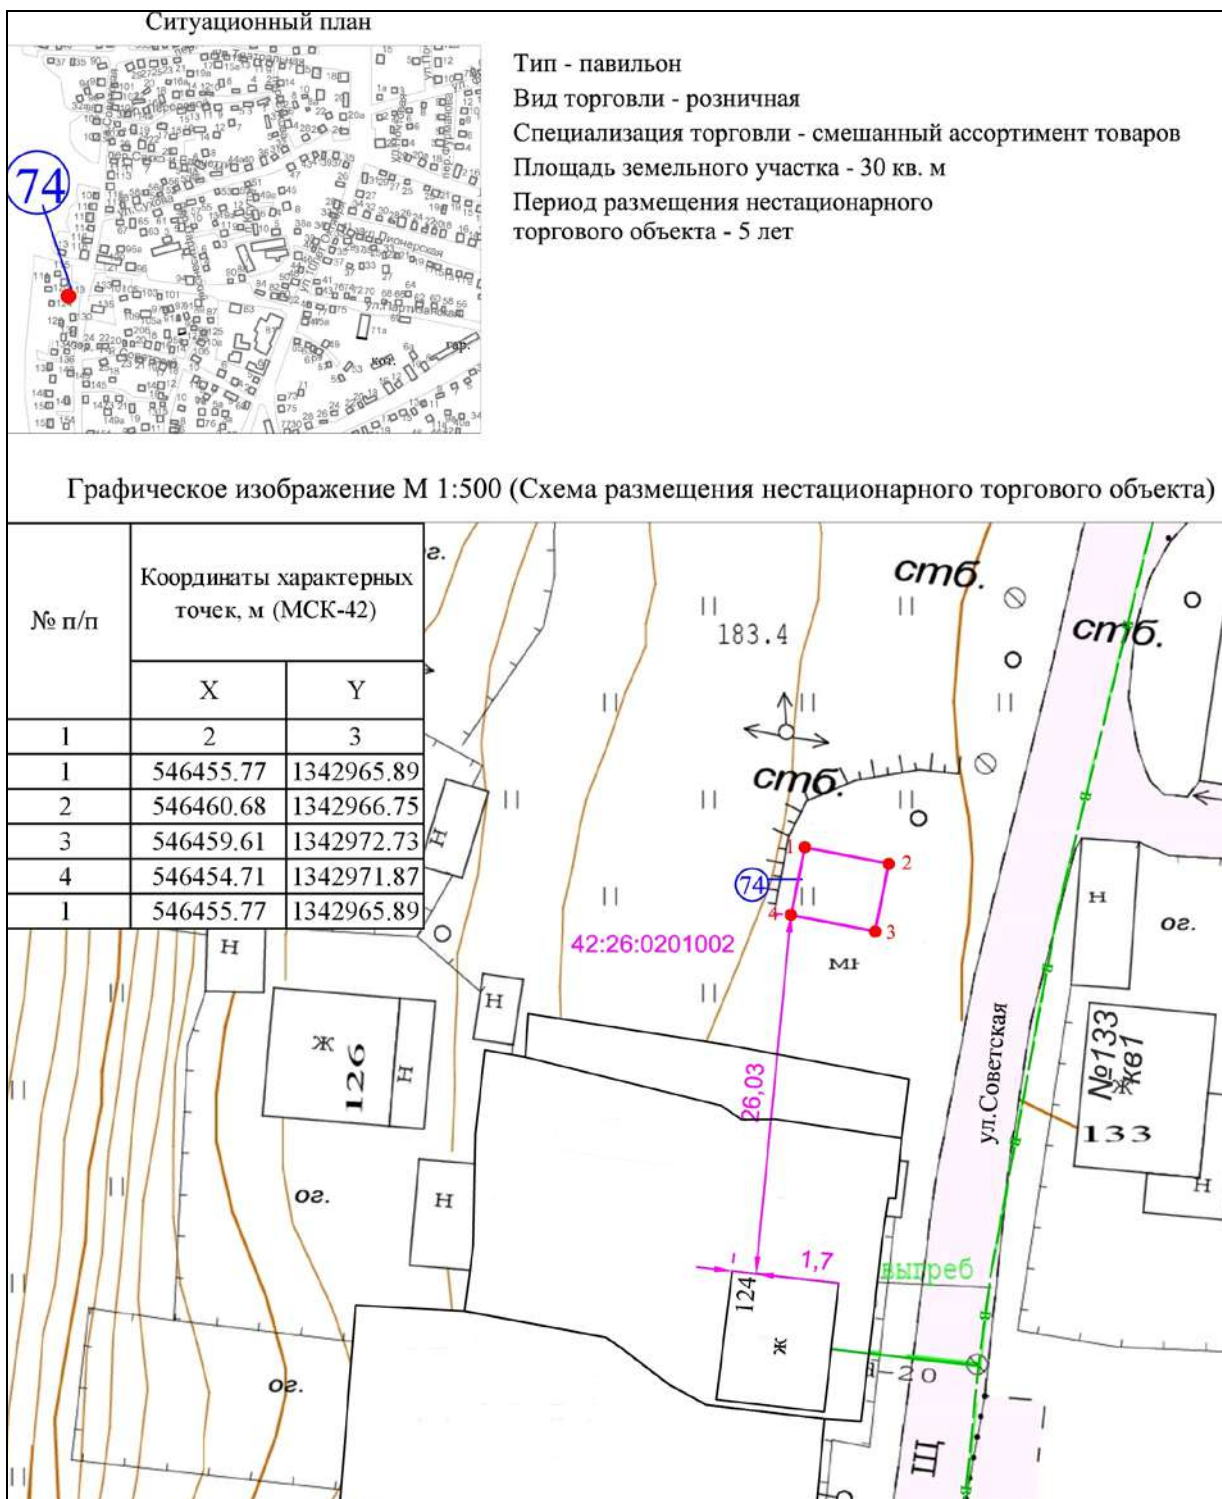


Условные обозначения:

-  Порядковый номер строки текстового раздела схемы размещения нестационарных торговых объектов
-  Адресный ориентир размещения нестационарного торгового объекта: в районе жилого дома по ул.Советская, 124
-  Кадастровый номер кадастрового квартала
-  Привязка к объекту капитального строительства

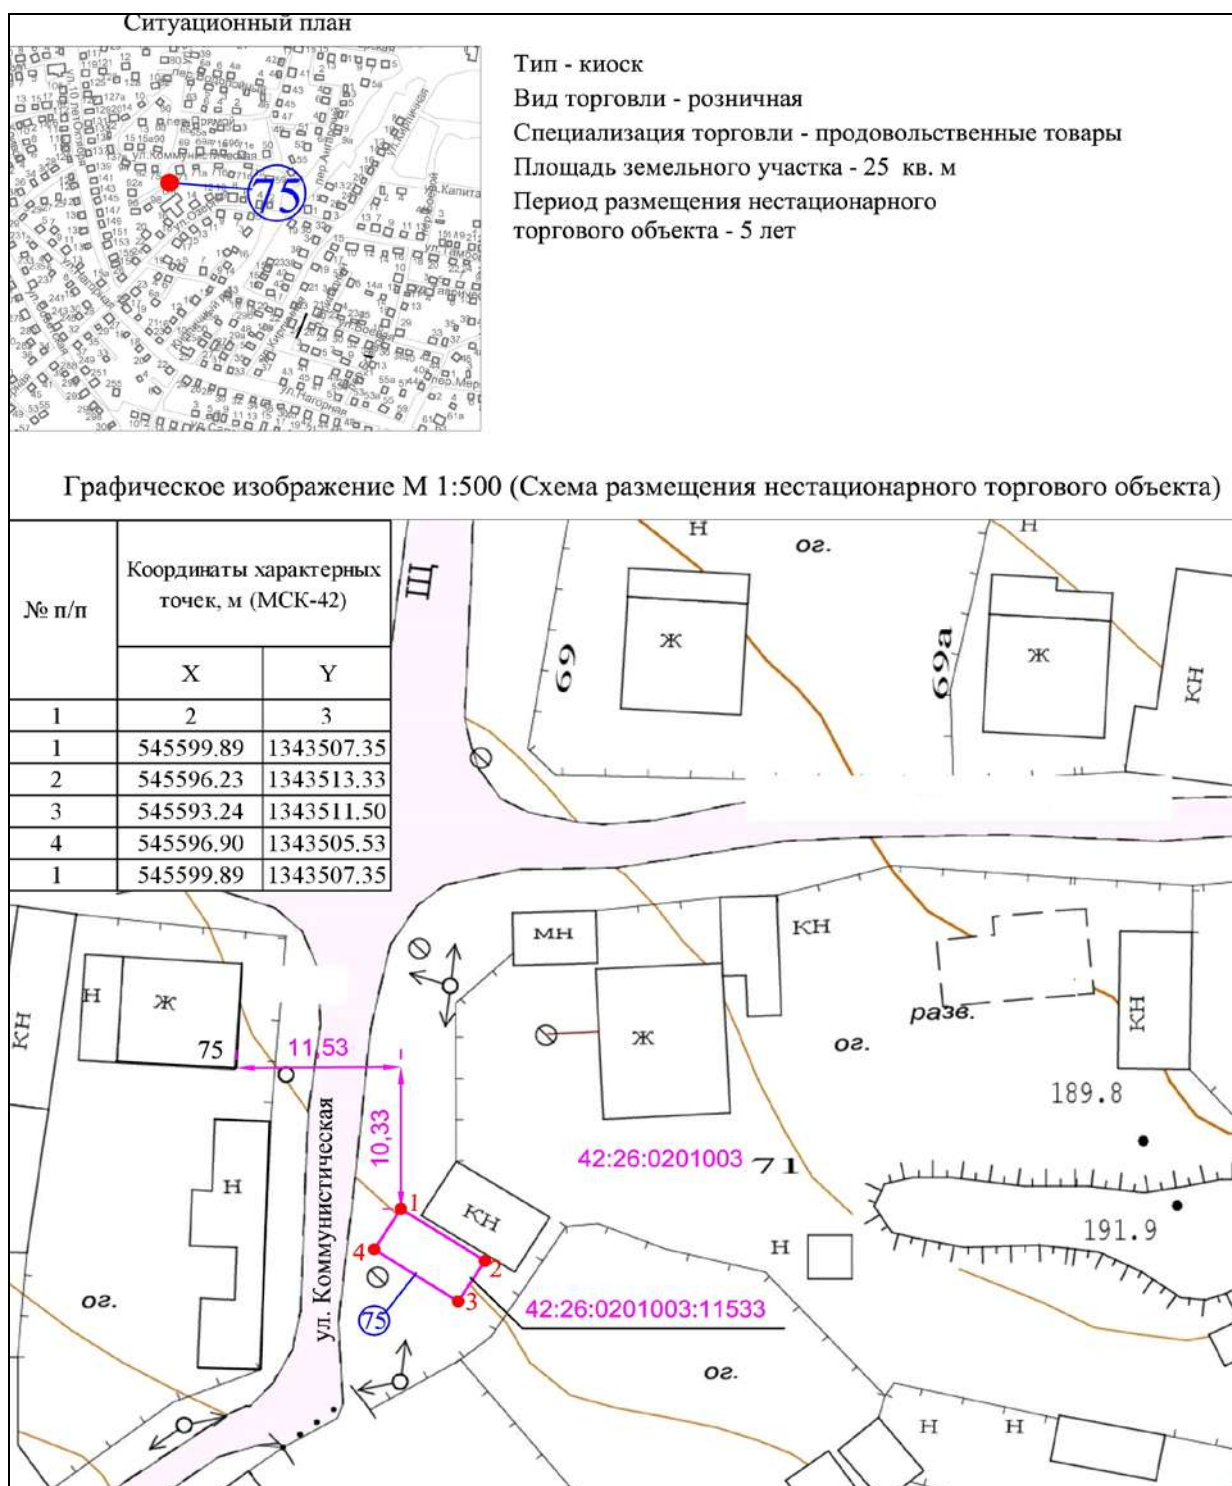

Условные обозначения:

- |                                                                                     |   |
|-------------------------------------------------------------------------------------|---|
|  | Порядковый номер строки текстового раздела схемы размещения нестационарных торговых объектов                    |
|  | Адресный ориентир размещения нестационарного торгового объекта: в районе жилого дома по ул.Коммунистическая, 75 |
| <p>42:26:0201003</p>                                                                | Кадастровый номер кадастрового квартала                                                                         |
|  | Привязка к объекту капитального строительства                                                                   |

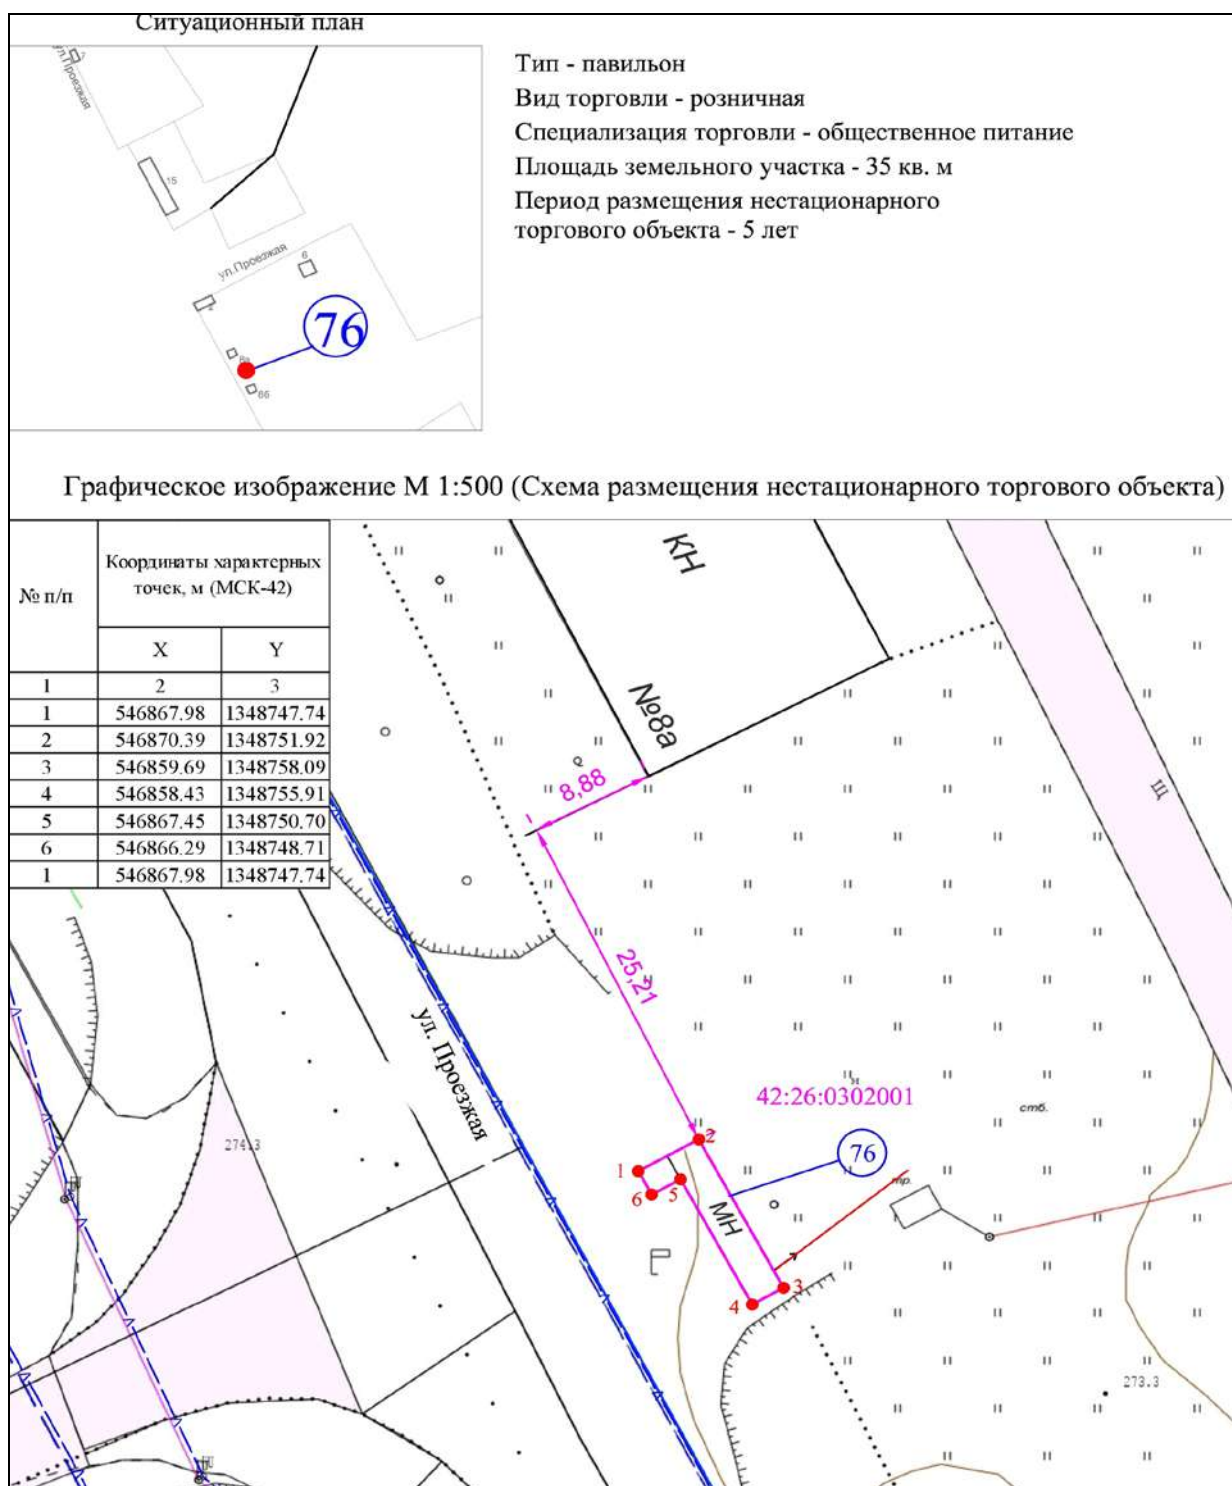


Условные обозначения:

- 76

Порядковый номер строки текстового раздела схемы размещения нестационарных торговых объектов
- Адресный ориентир размещения нестационарного торгового объекта: в районе нежилого здания по ул.Проезжая, 8а
- 42:26:0302001

Кадастровый номер кадастрового квартала
- ←
5,2

Привязка к объекту капитального строительства

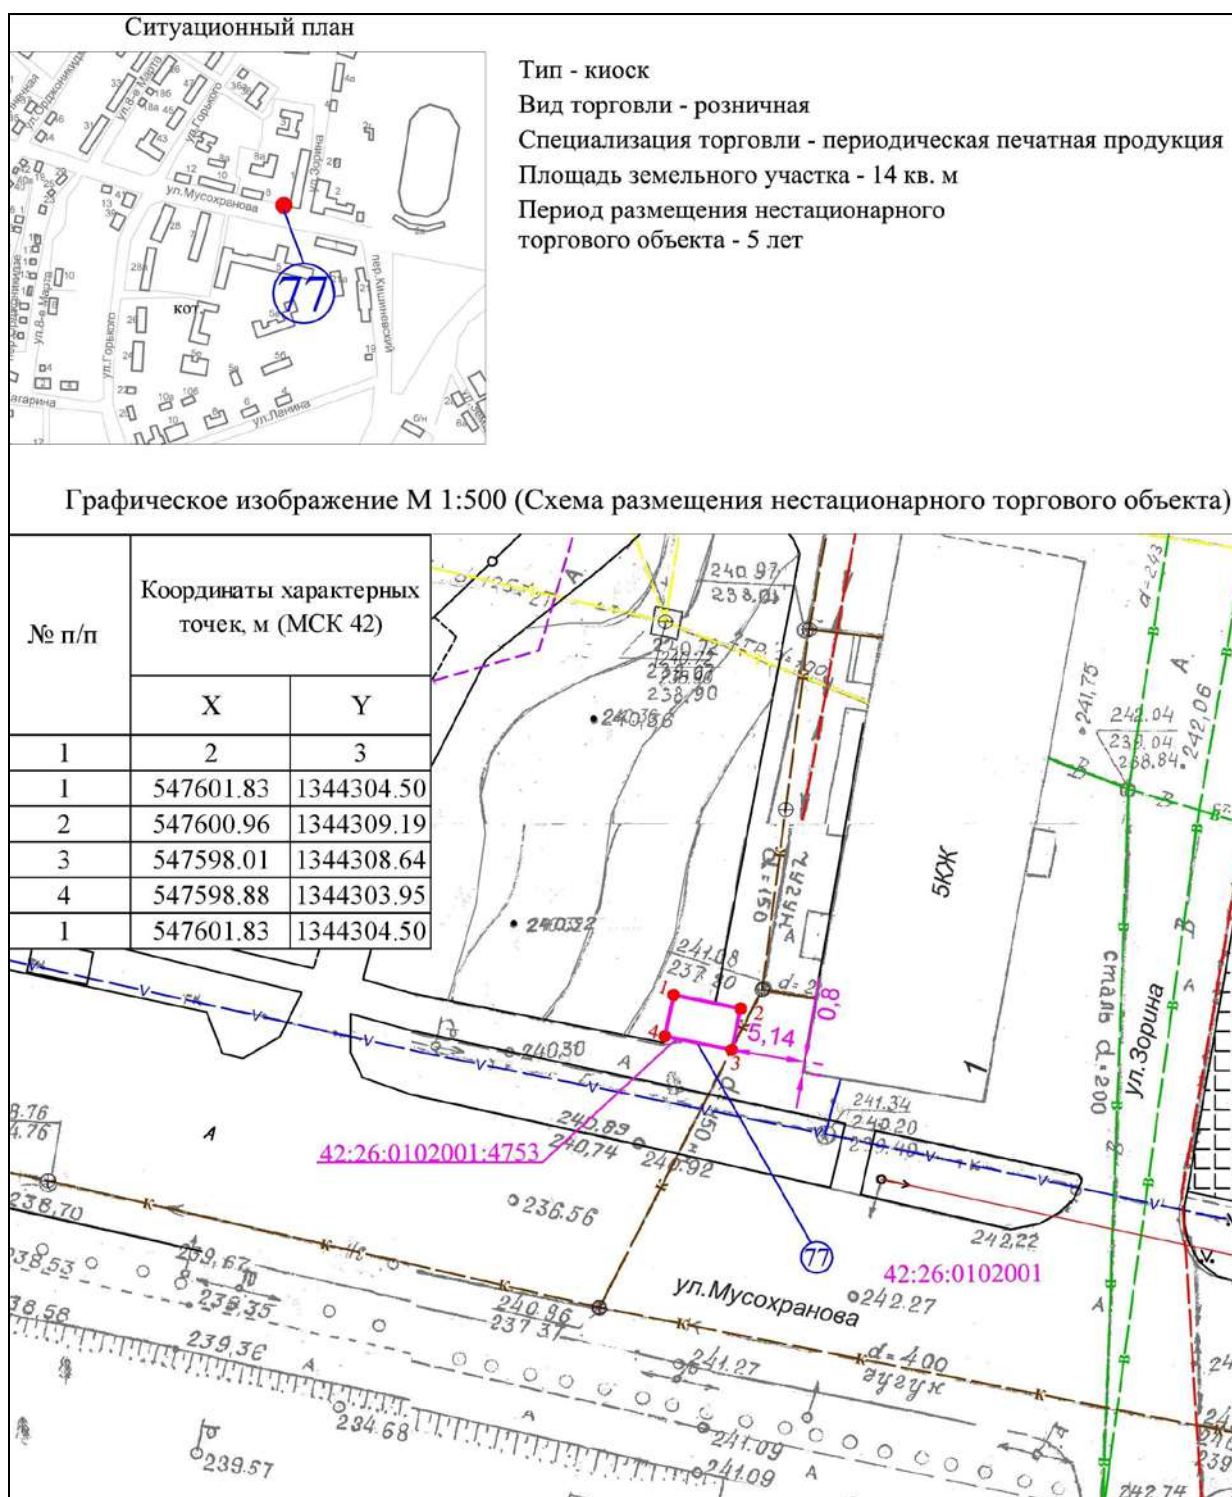

Условные обозначения:



Порядковый номер строки текстового раздела схемы размещения нестационарных торговых объектов




Адресный ориентир размещения нестационарного торгового объекта: в районе жилого дома по ул.Зорина, 1

42:26:0102001

Кадастровый номер кадастрового квартала



Привязка к объекту капитального строительства

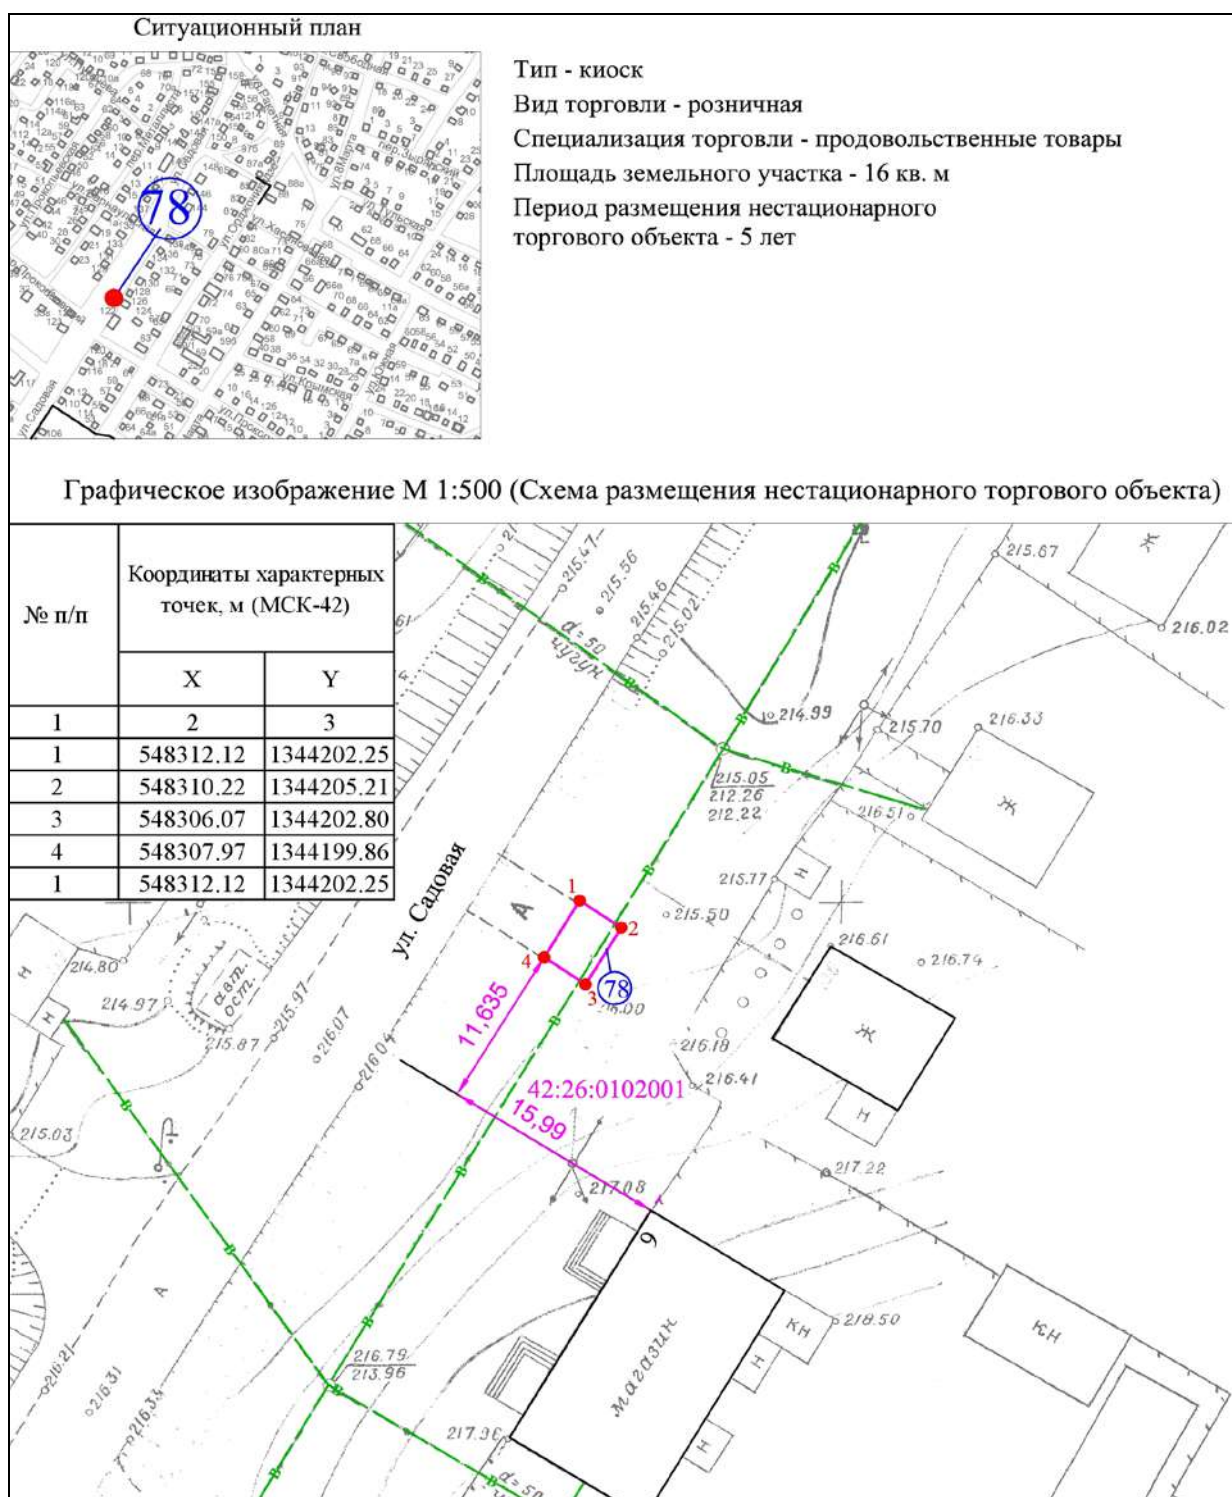


Условные обозначения:

- 78

Порядковый номер строки текстового раздела схемы размещения нестационарных торговых объектов
- Адресный ориентир размещения нестационарного торгового объекта: в районе магазина № 9 по ул.Садовая
- 42:26:0102001


Кадастровый номер кадастрового квартала
- ← 5,2

Привязка к объекту капитального строительства

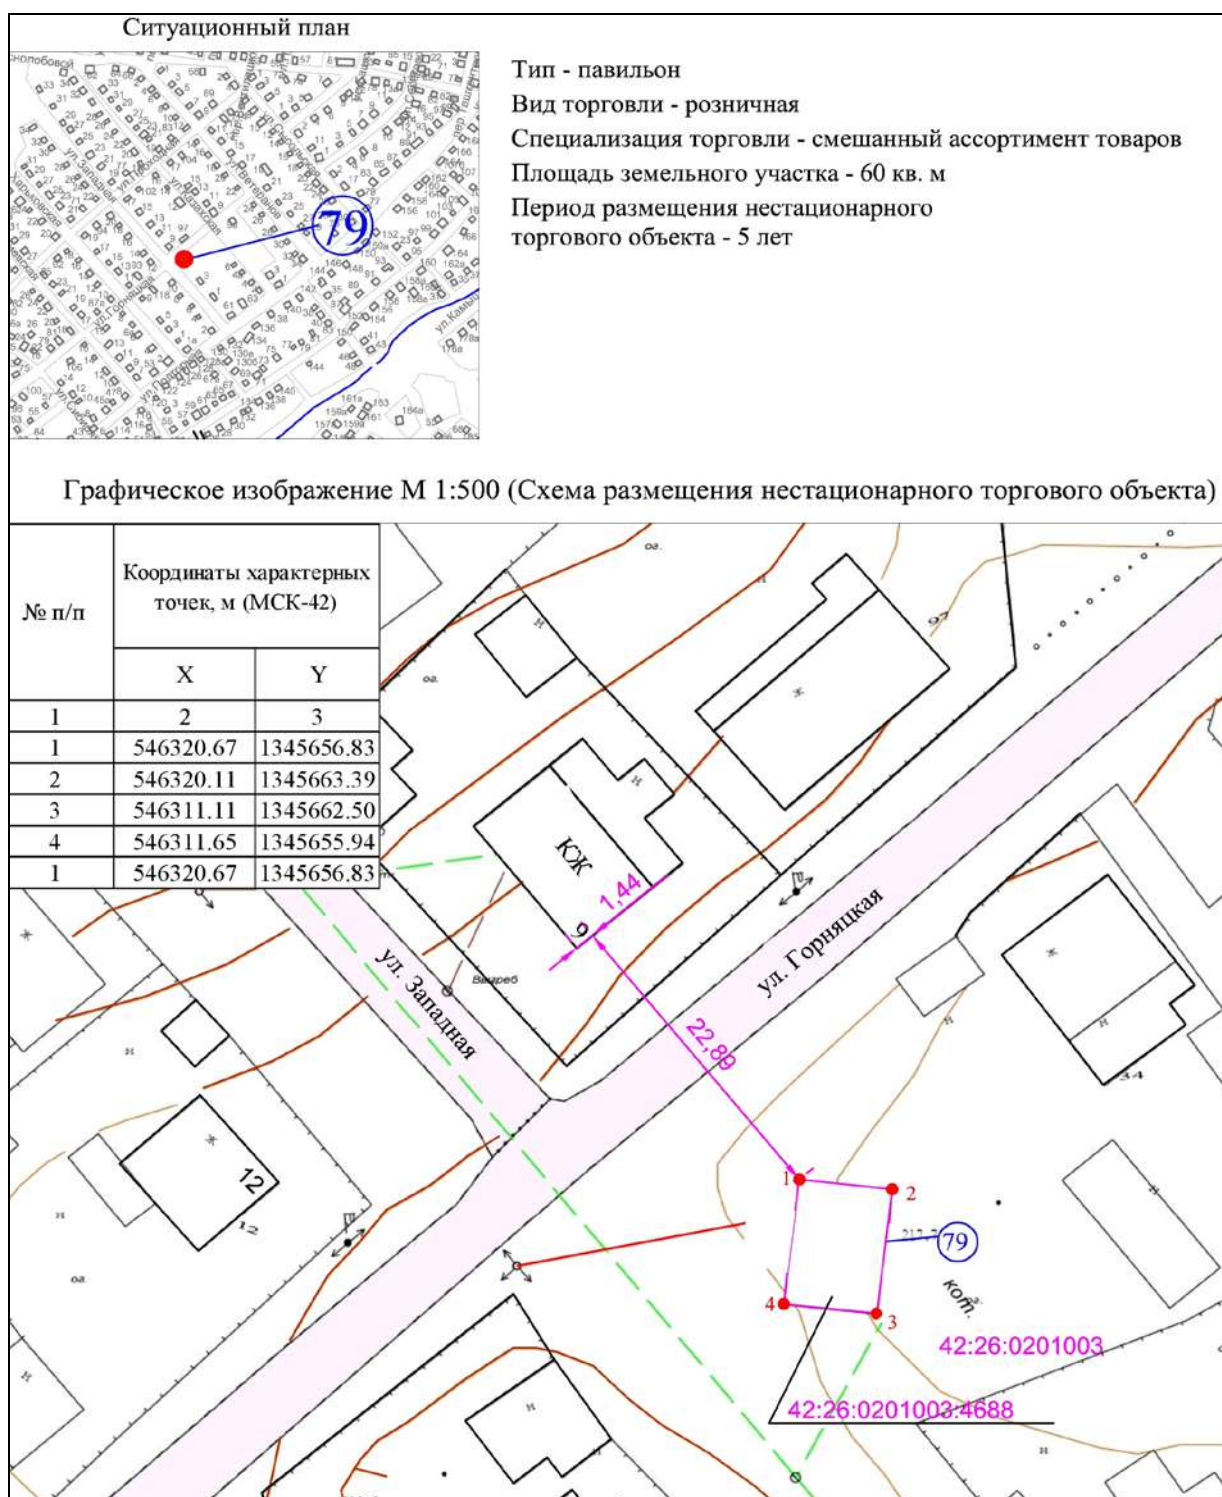


Условные обозначения:

-  Порядковый номер строки текстового раздела схемы размещения нестационарных торговых объектов
-  Адресный ориентир размещения нестационарного торгового объекта: в районе жилого дома по ул.Западная, 9
-  Кадастровый номер кадастрового квартала
-  Привязка к объекту капитального строительства

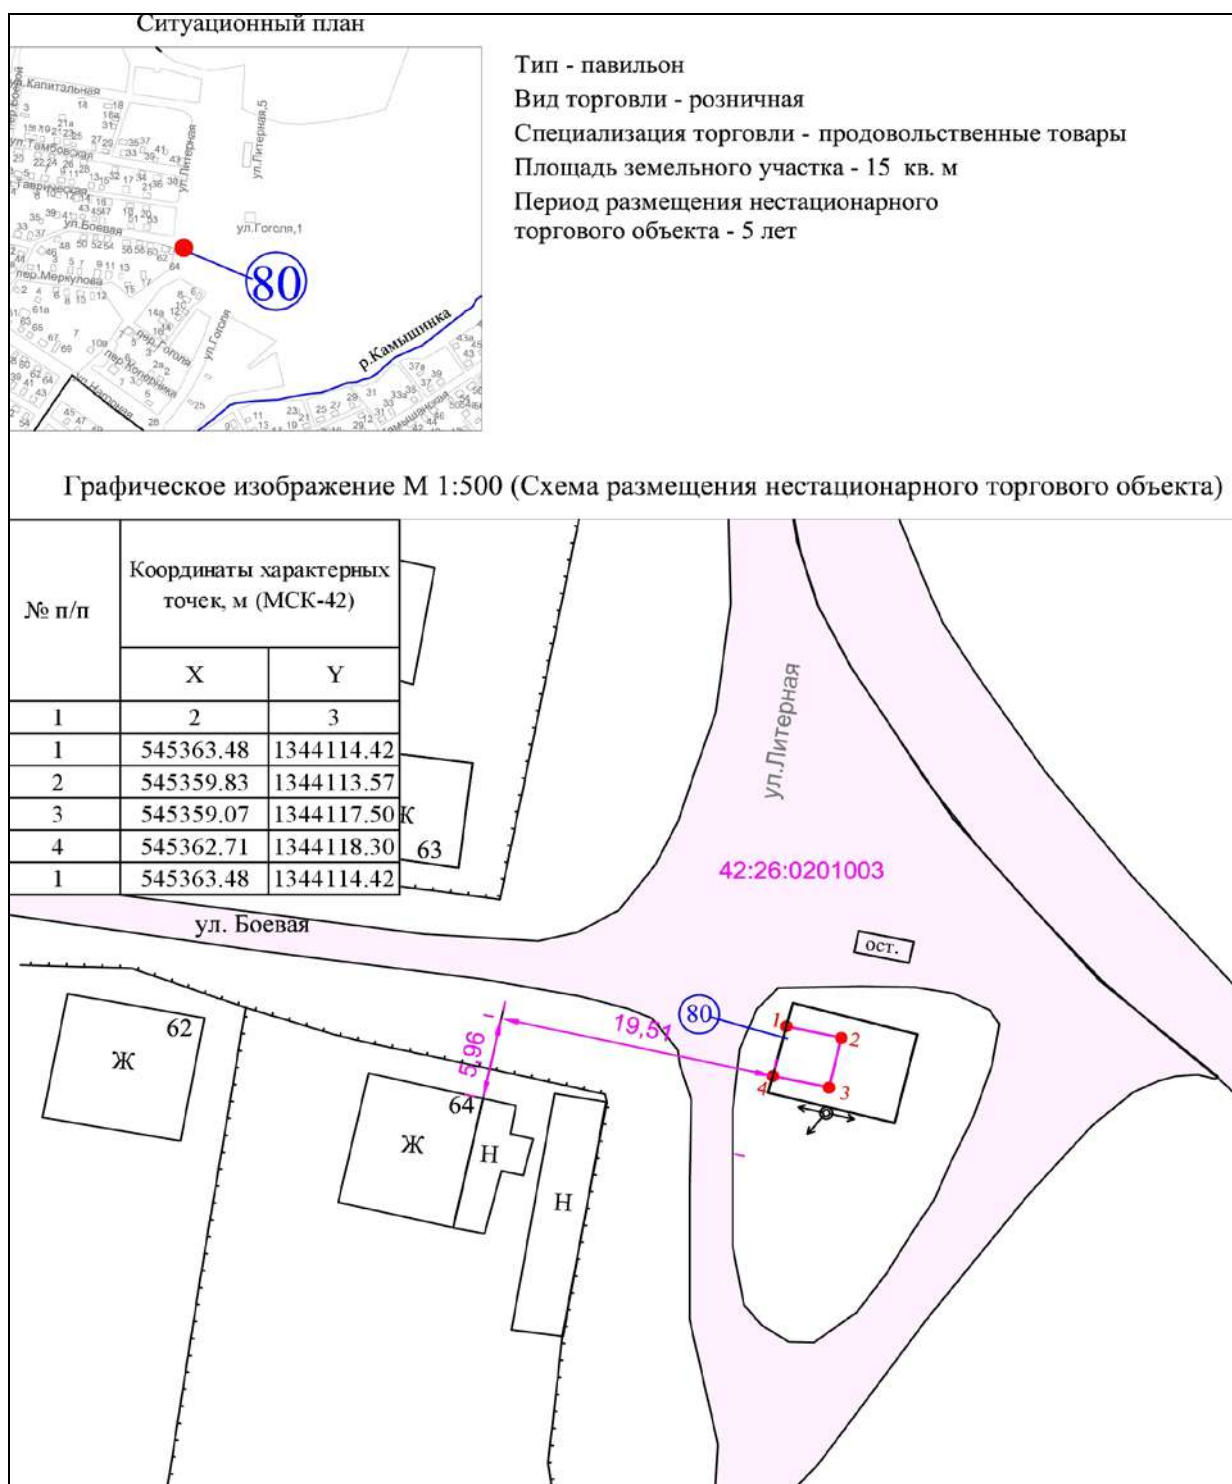

Условные обозначения:

- |  |   |
|--|---|
|  | Порядковый номер строки текстового раздела схемы размещения нестационарных торговых объектов          |
|  | Адресный ориентир размещения нестационарного торгового объекта: в районе жилого дома по ул.Боевая, 64 |
|  | Кадастровый номер кадастрового квартала                                                               |
|  | Привязка к объекту капитального строительства                                                         |

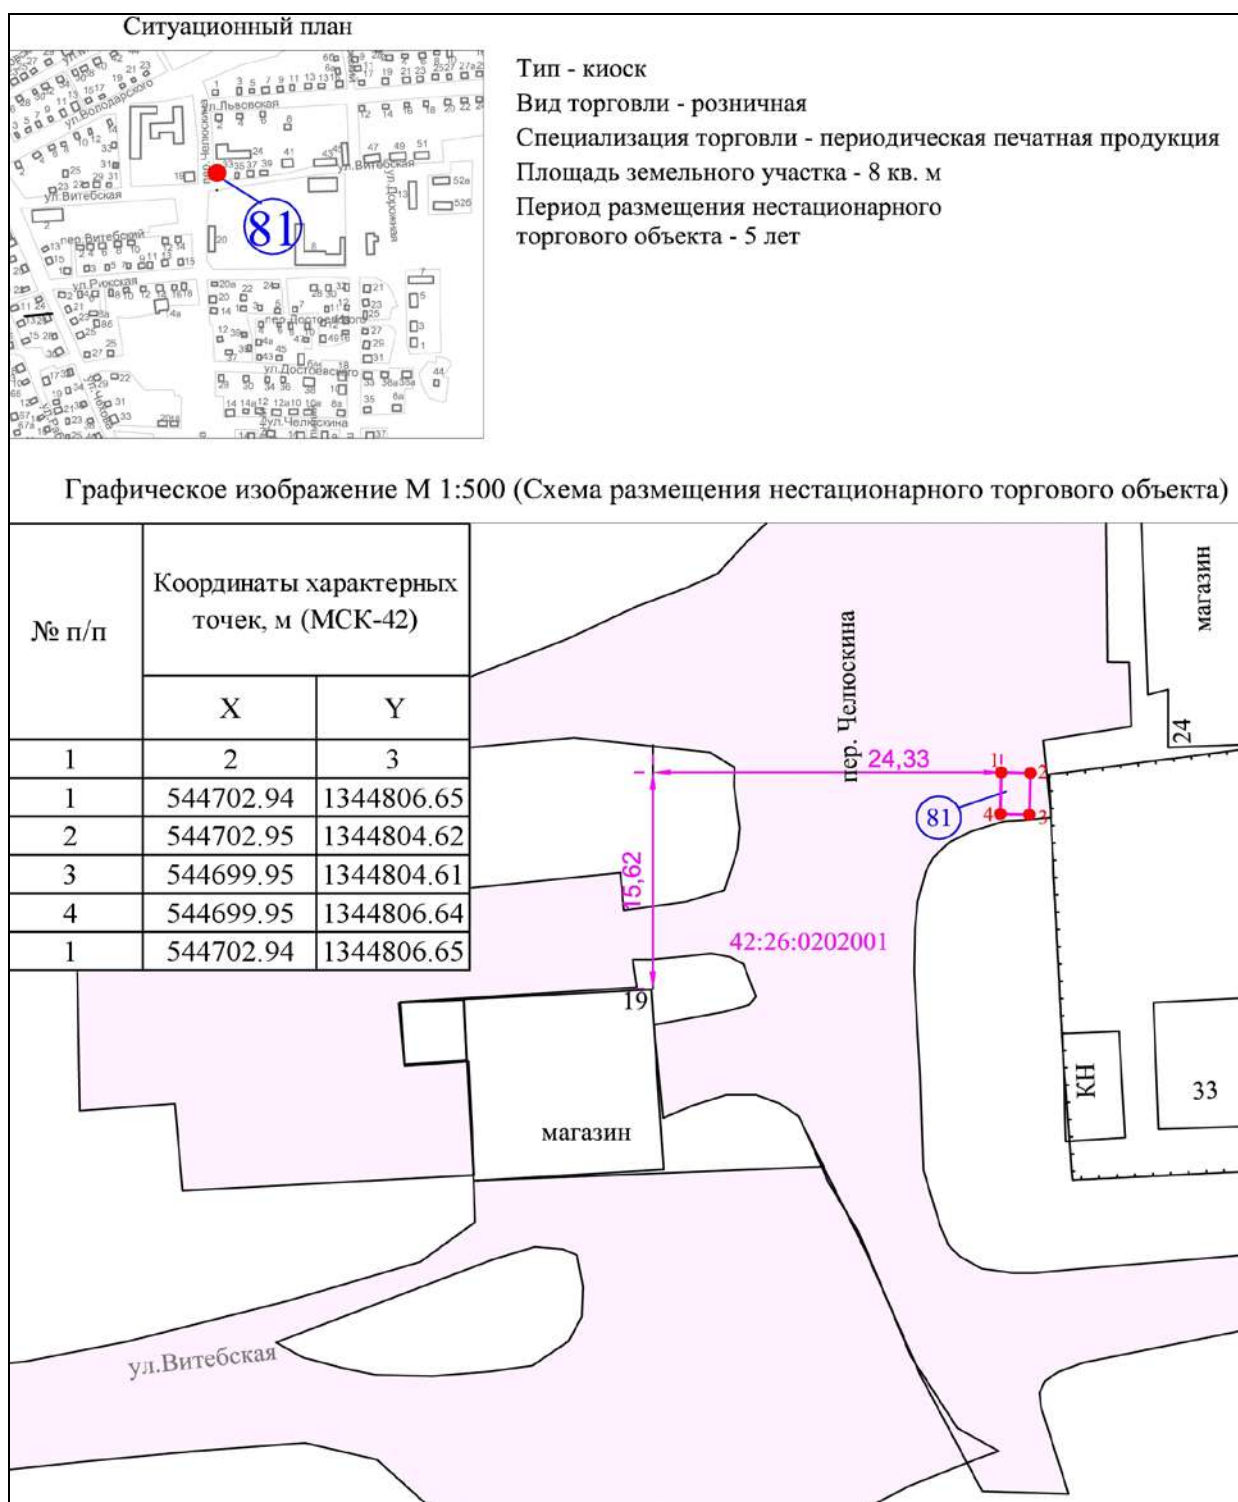

Условные обозначения:



Порядковый номер строки текстового раздела схемы размещения нестационарных торговых объектов




Адресный ориентир размещения нестационарного торгового объекта: в районе нежилого здания по пер. Челюсина, 19

42:26:0202001

Кадастровый номер кадастрового квартала



Привязка к объекту капитального строительства

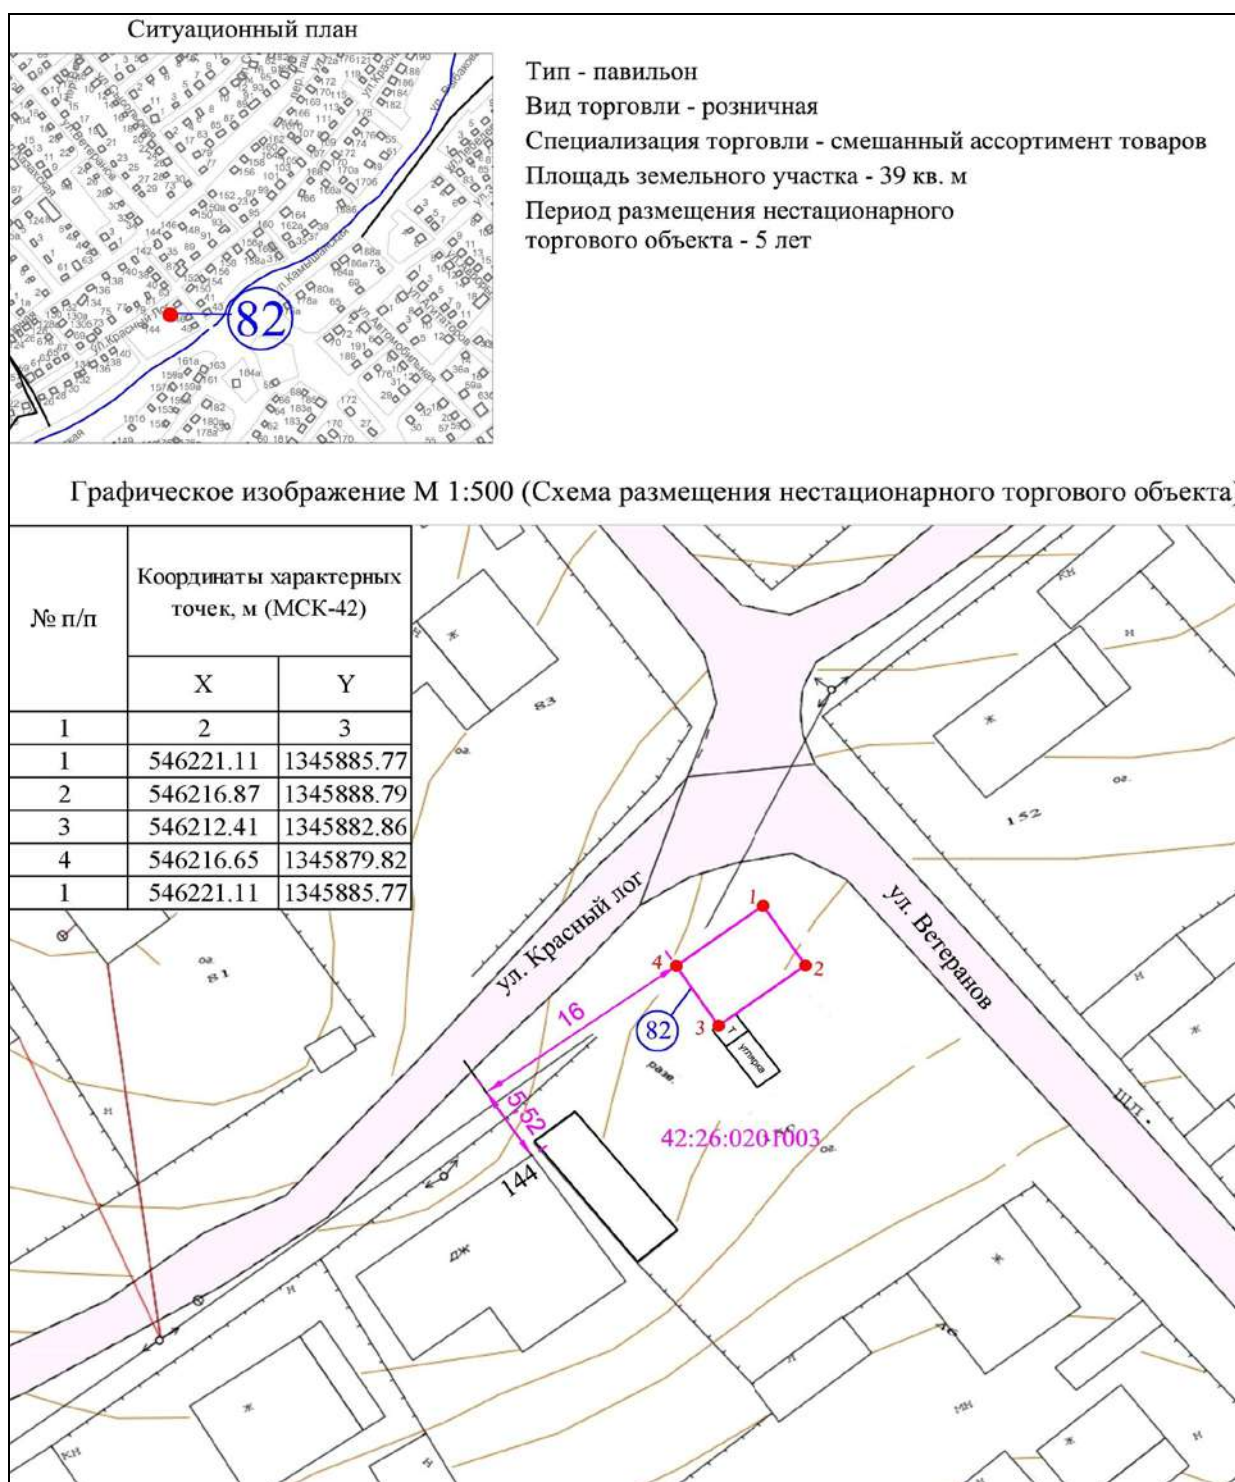

Условные обозначения:



Порядковый номер строки текстового раздела схемы размещения нестационарных торговых объектов




Адресный ориентир размещения нестационарного торгового объекта: в районе жилого дома по ул.Красный лог, 144

42:26:0201003

Кадастровый номер кадастрового квартала



Привязка к объекту капитального строительства

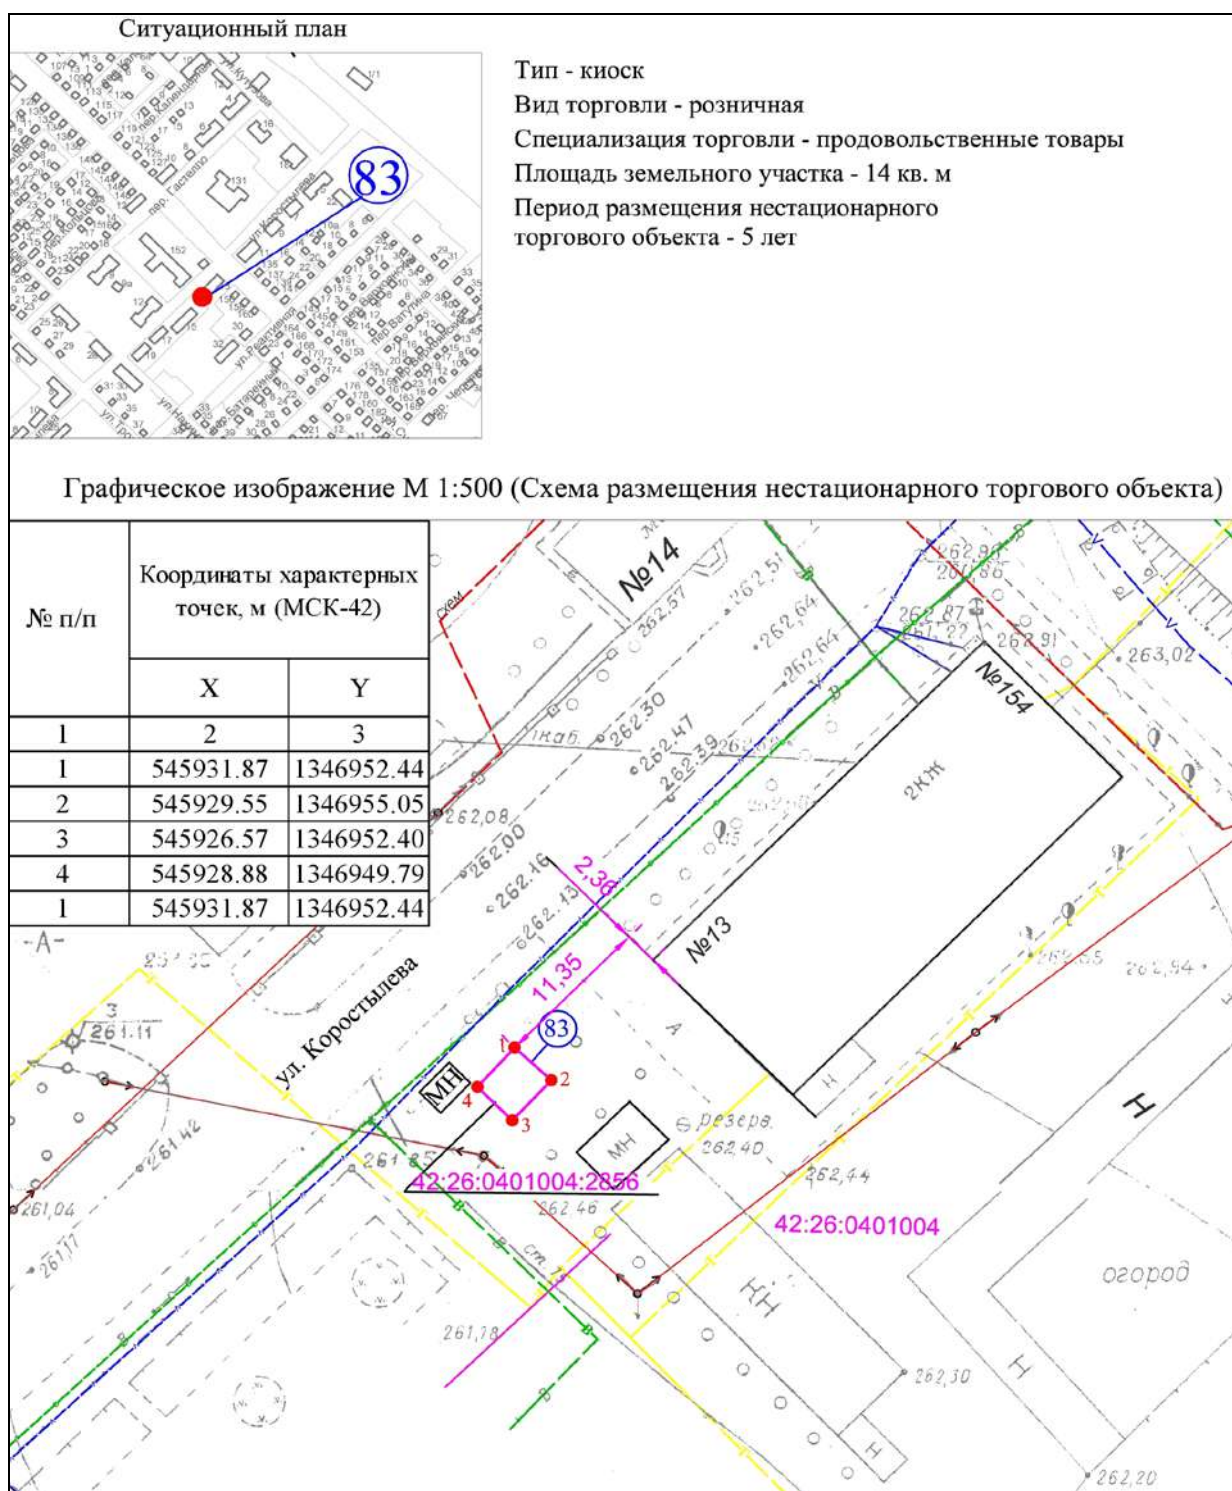

Условные обозначения:



Порядковый номер строки текстового раздела схемы размещения нестационарных торговых объектов




Адресный ориентир размещения нестационарного торгового объекта: в районе жилого дома по ул. Коростылева, 13

42:26:0401004

Кадастровый номер кадастрового квартала



Привязка к объекту капитального строительства

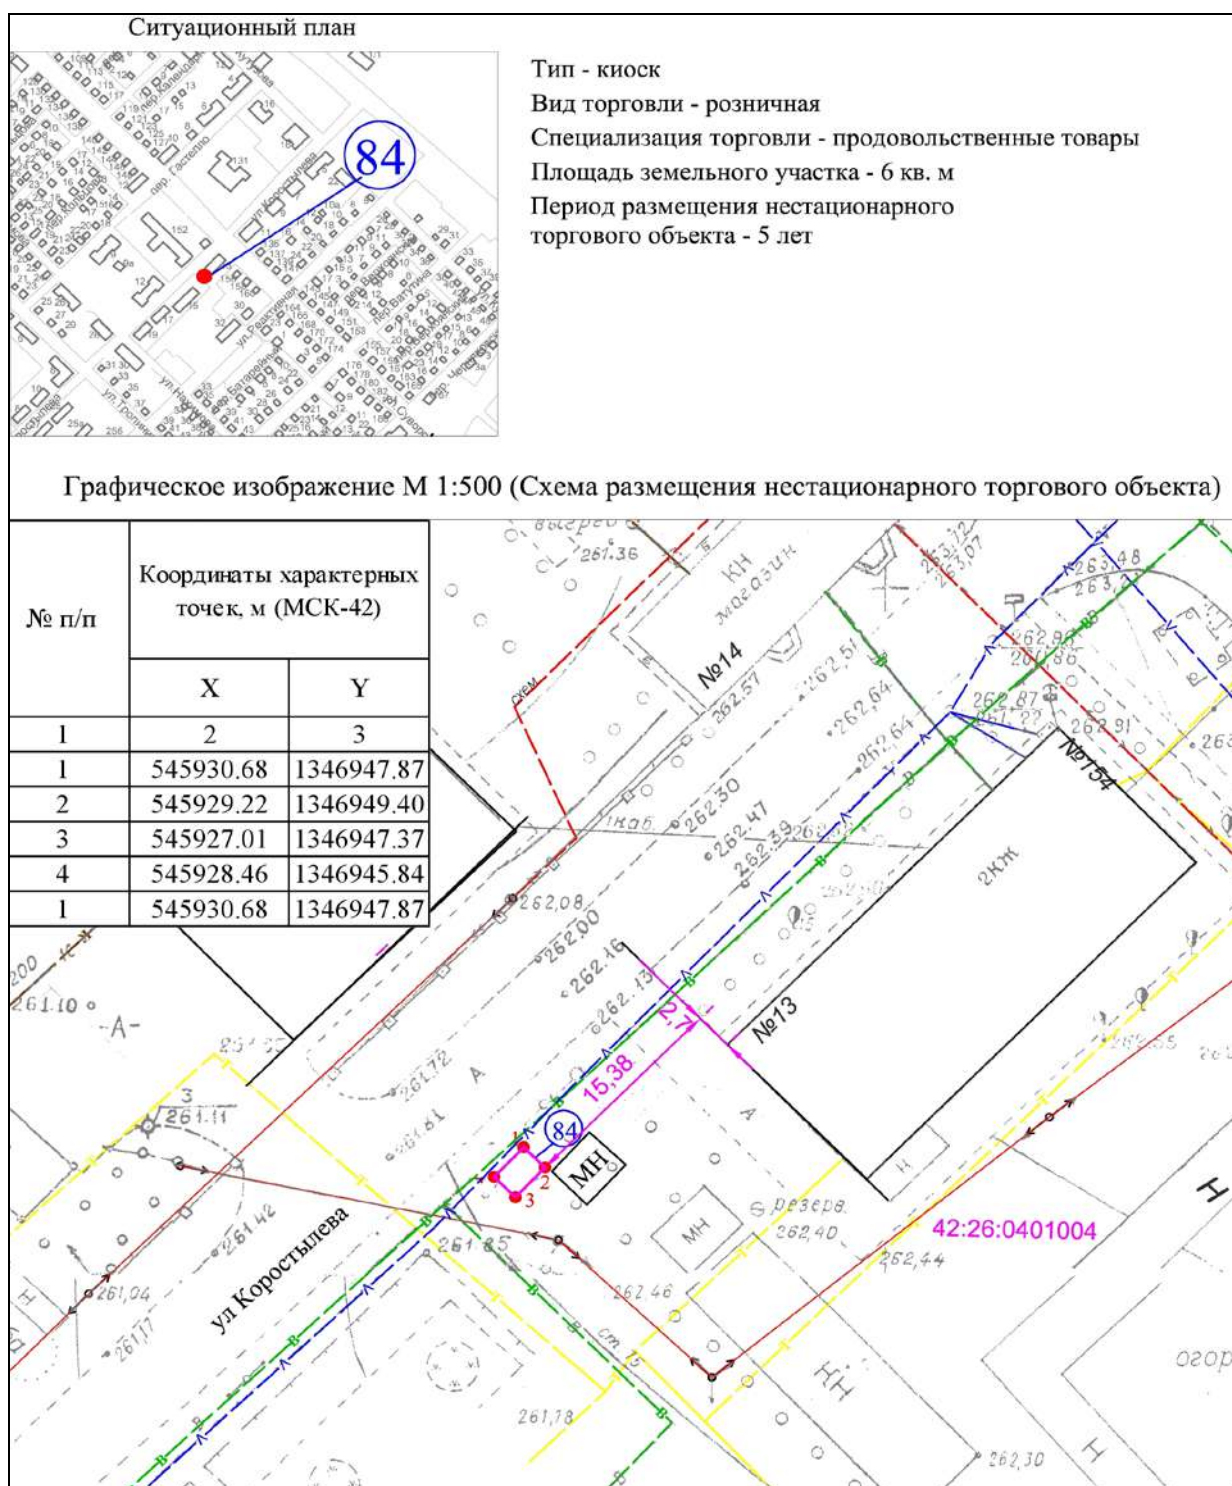

Условные обозначения:



Порядковый номер строки текстового раздела схемы размещения нестационарных торговых объектов




Адресный ориентир размещения нестационарного торгового объекта: в районе жилого дома по ул. Коростылева, 13

42:26:0401004

Кадастровый номер кадастрового квартала



Привязка к объекту капитального строительства

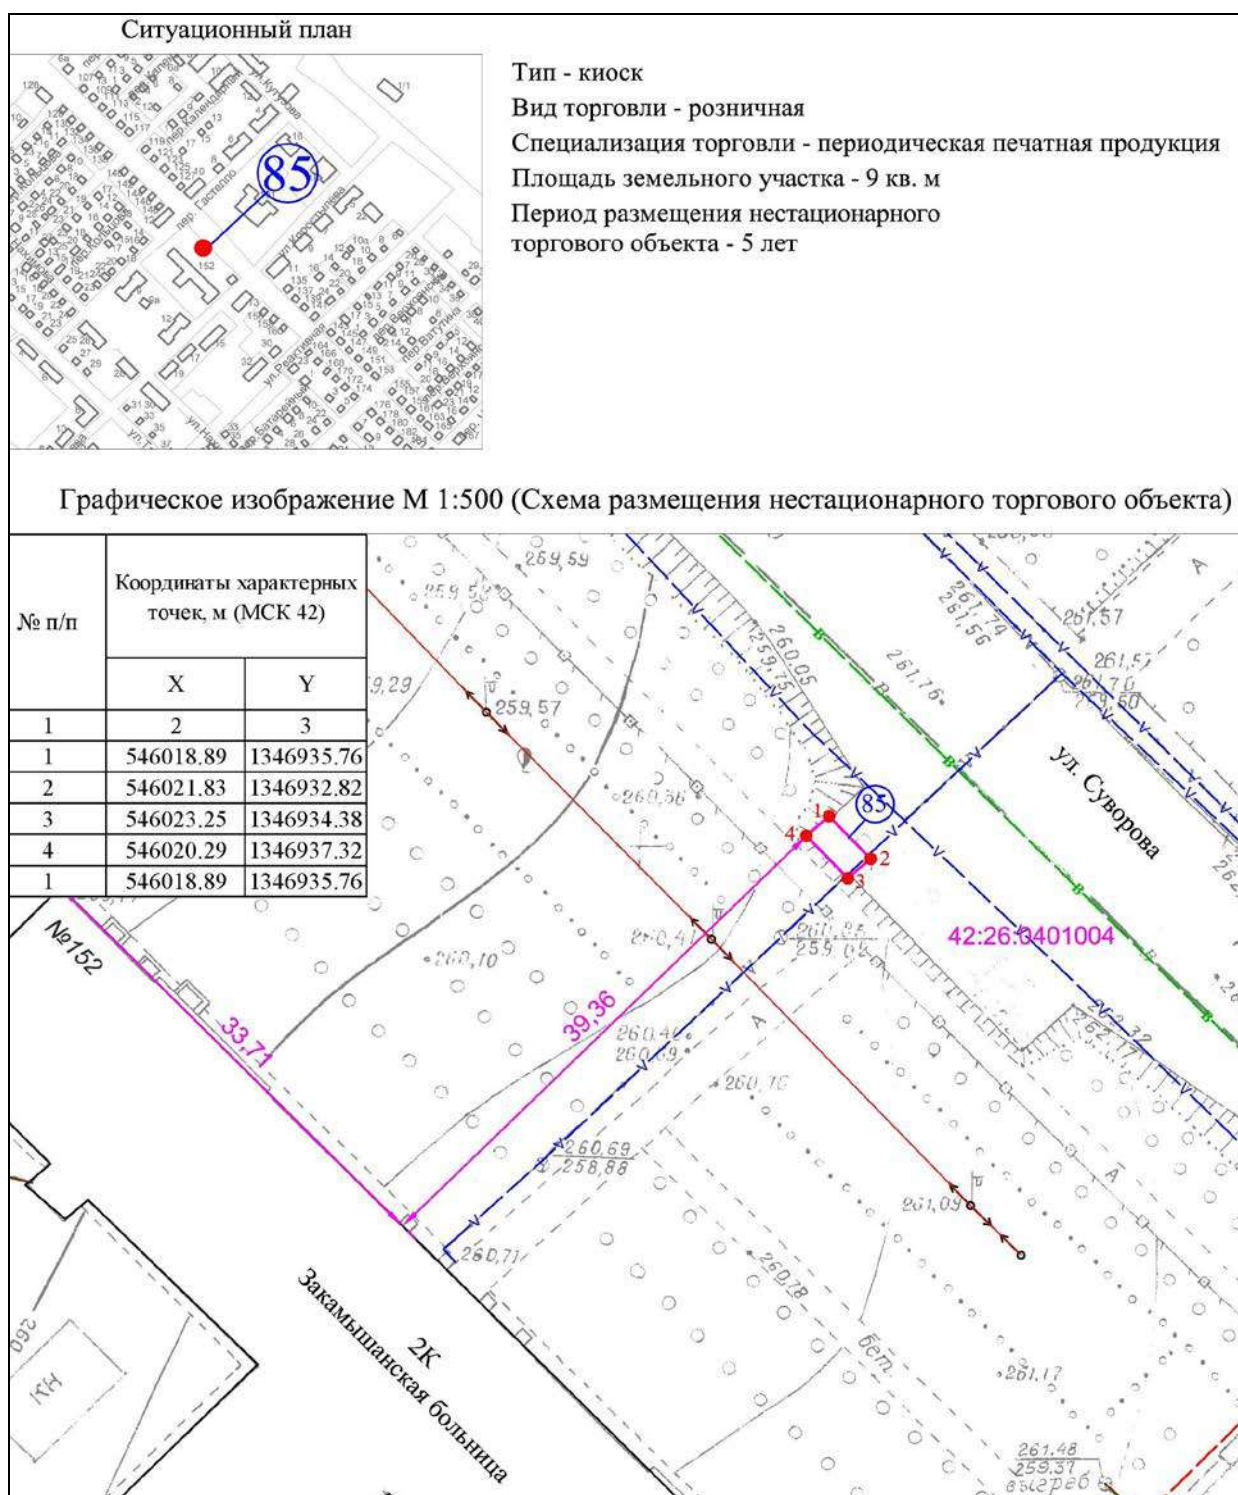

Условные обозначения:



Порядковый номер строки текстового раздела схемы размещения нестационарных торговых объектов




Адресный ориентир размещения нестационарного торгового объекта: в районе Закамышанской больницы

42:26:0401004

Кадастровый номер кадастрового квартала



Привязка к объекту капитального строительства

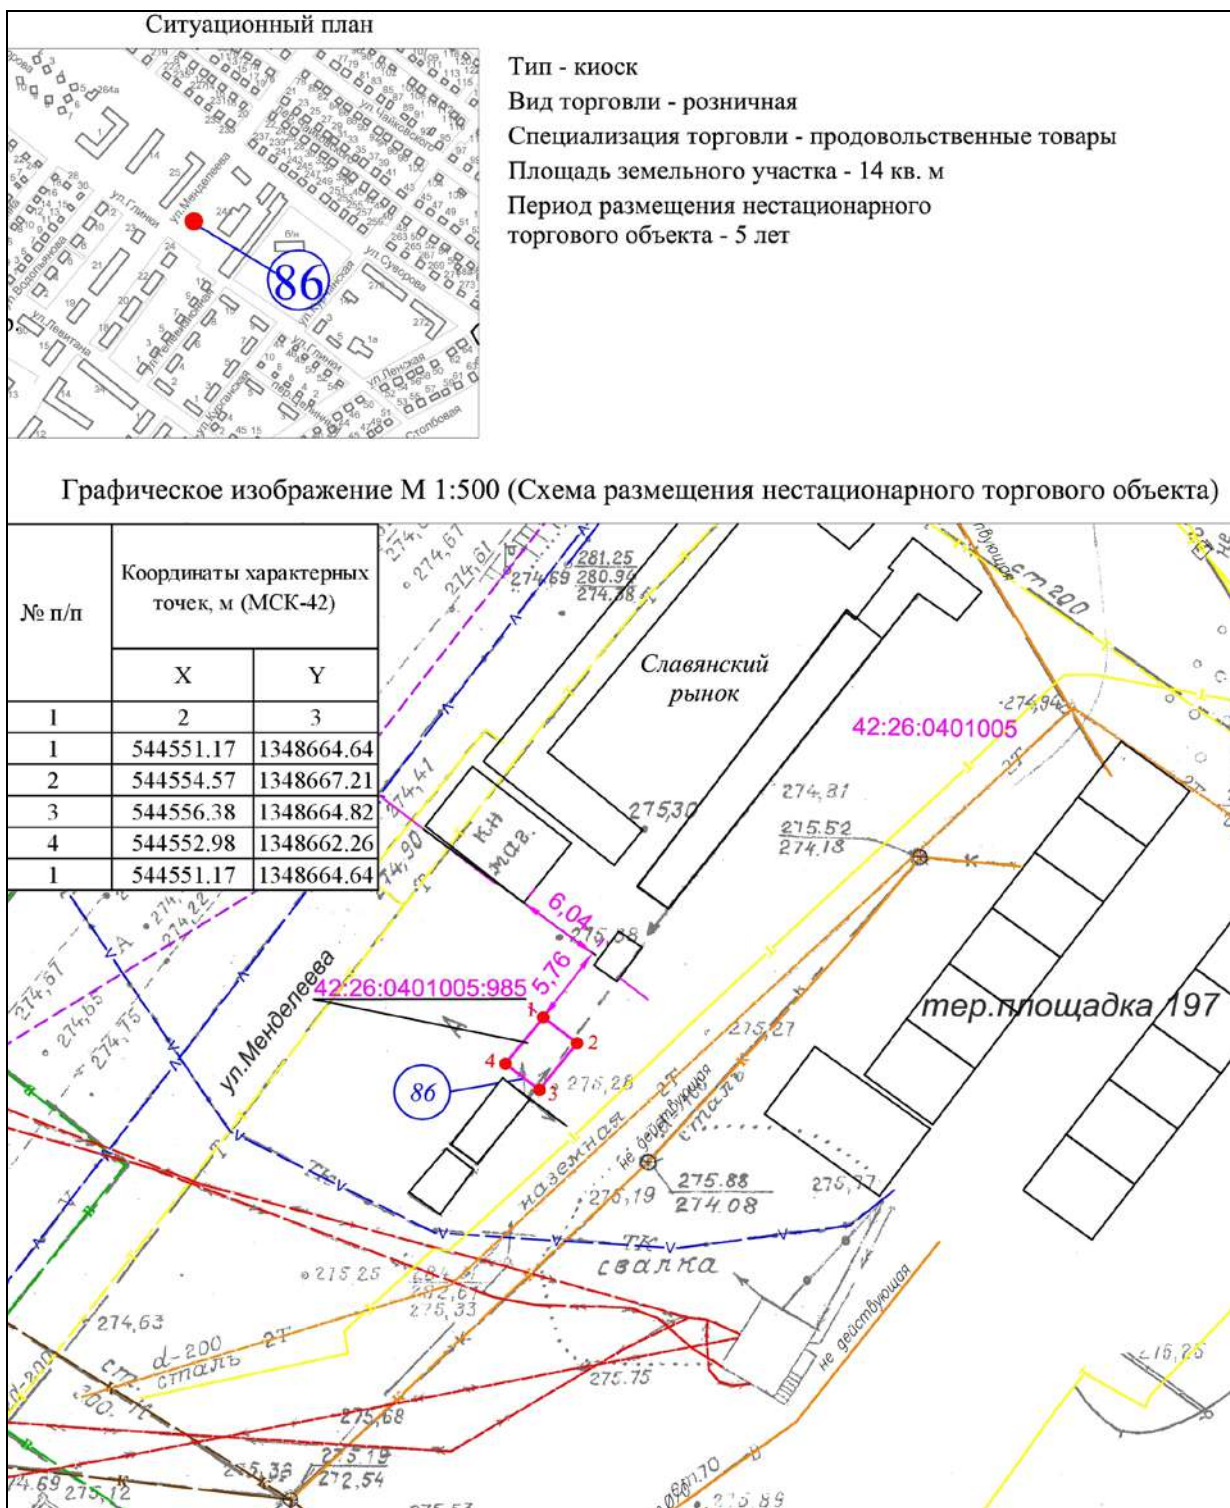

Условные обозначения:



Порядковый номер строки текстового раздела схемы размещения нестационарных торговых объектов




Адресный ориентир размещения нестационарного торгового объекта: в районе Славянского рынка

42:26:0401005

Кадастровый номер кадастрового квартала



Привязка к объекту капитального строительства

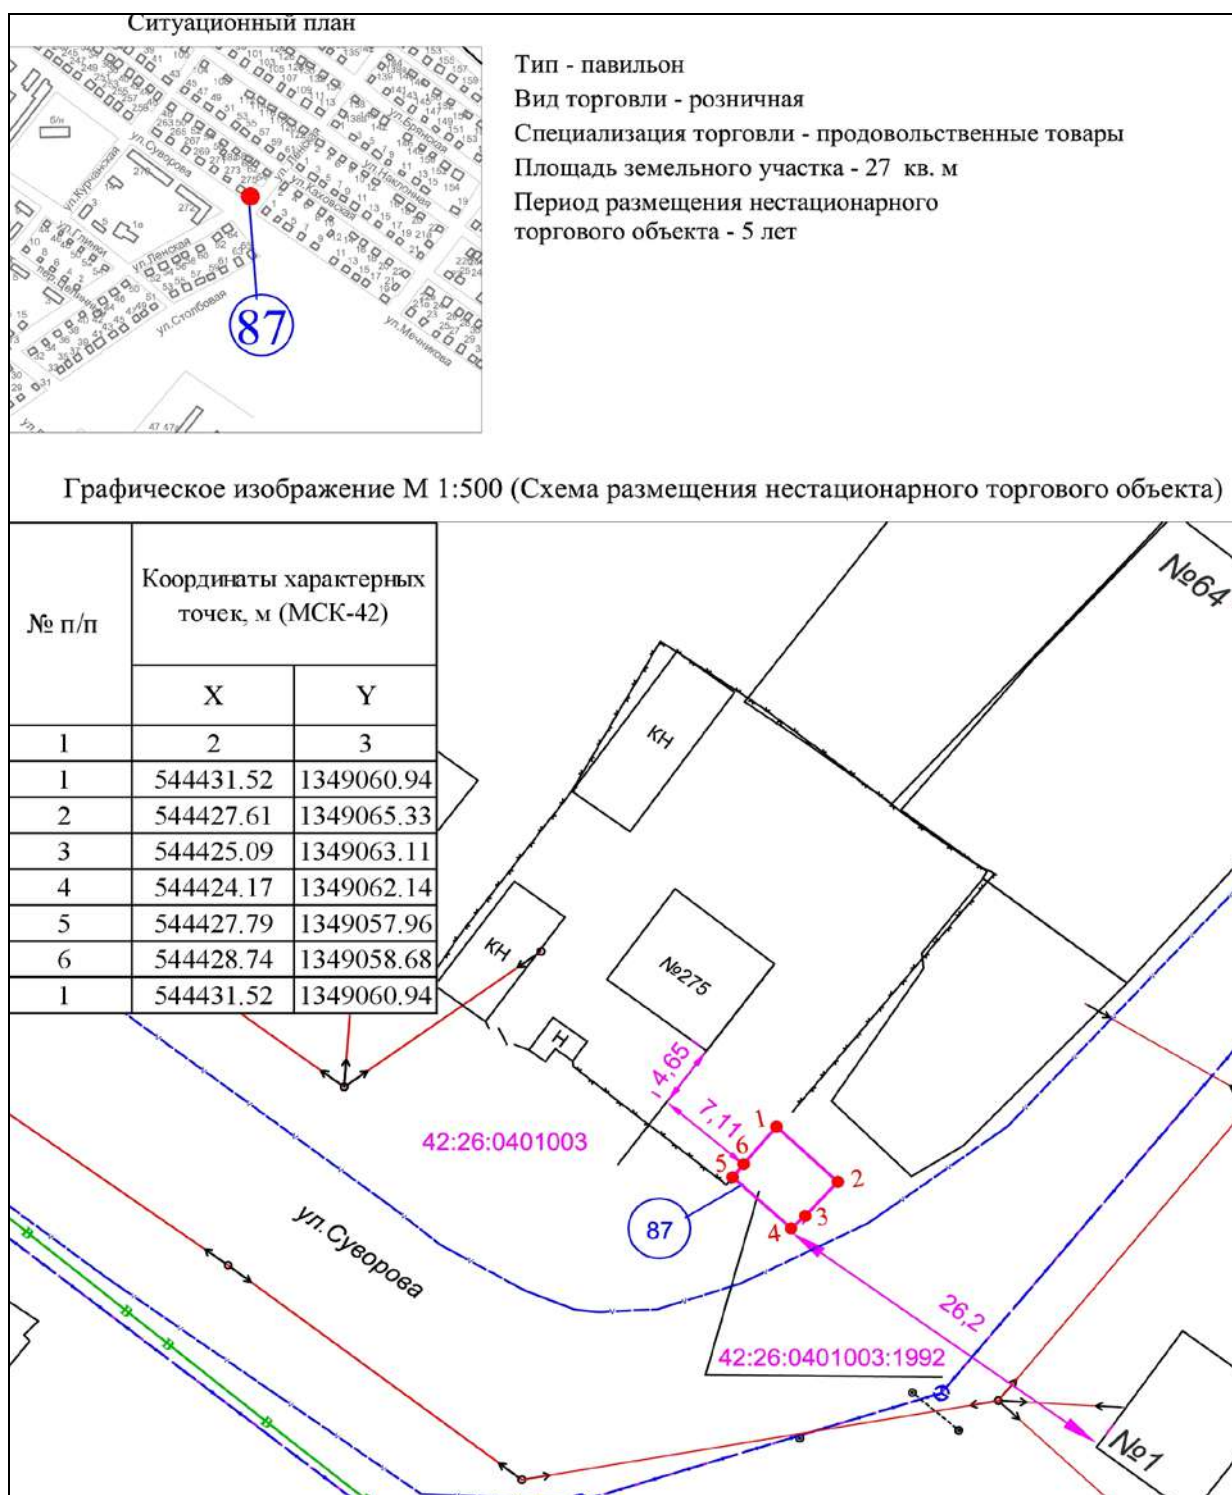

Условные обозначения:



Порядковый номер строки текстового раздела схемы размещения нестационарных торговых объектов



Адресный ориентир размещения нестационарного торгового объекта: в районе жилого дома по ул. Суворова, 275

42:26:0401003

Кадастровый номер кадастрового квартала



Привязка к объекту капитального строительства

торгового объекта - 5 лет

| № п/п | Координаты характерных точек, м (МСК-42) |            |
|-------|------------------------------------------|------------|
|       | X                                        | Y          |
| 1     | 2                                        | 3          |
| 1     | 544191.64                                | 1348318.21 |
| 2     | 544190.11                                | 1348321.35 |
| 3     | 544192.08                                | 1348322.32 |
| 4     | 544193.61                                | 1348319.17 |
| 1     | 544191.64                                | 1348318.21 |


88

Page 10 of 10

42:26:0401005

← 5,2

## Привязка к объекту капитального строительства

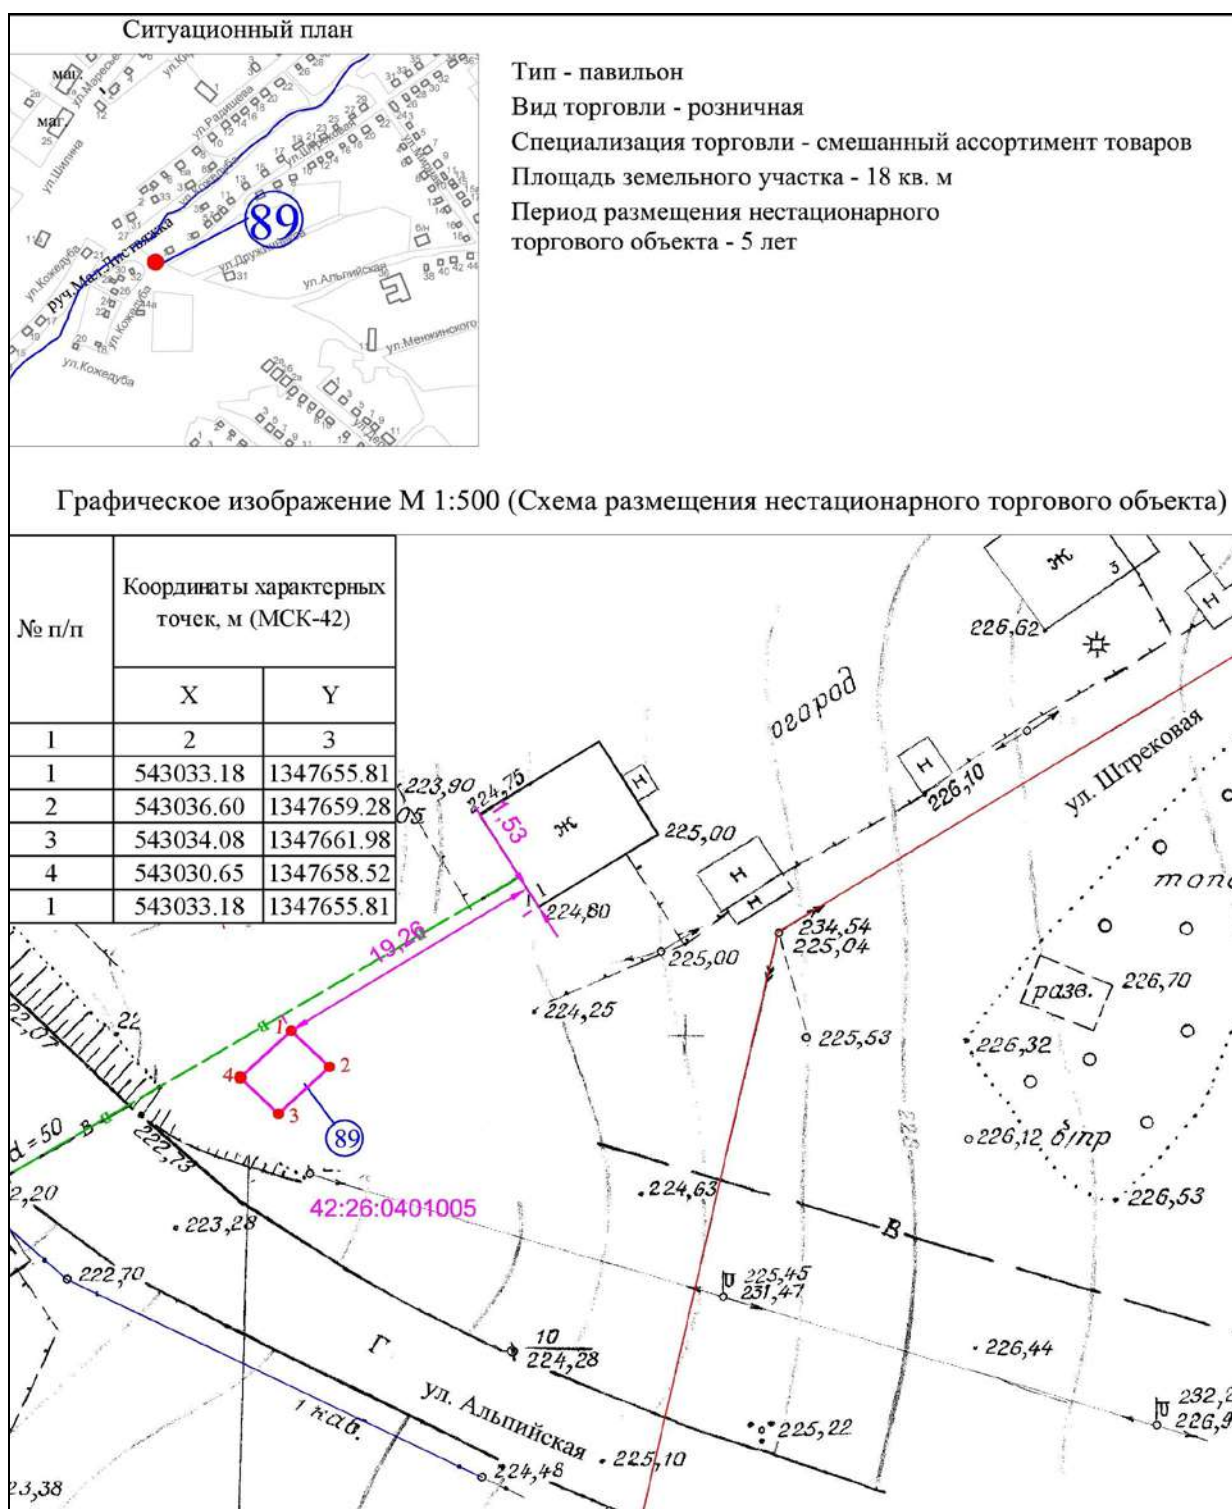

Условные обозначения:



Порядковый номер строки текстового раздела схемы размещения нестационарных торговых объектов




Адресный ориентир размещения нестационарного торгового объекта: в районе жилого дома по ул.Штрековская, 1

42:26:0401005

Кадастровый номер кадастрового квартала



Привязка к объекту капитального строительства

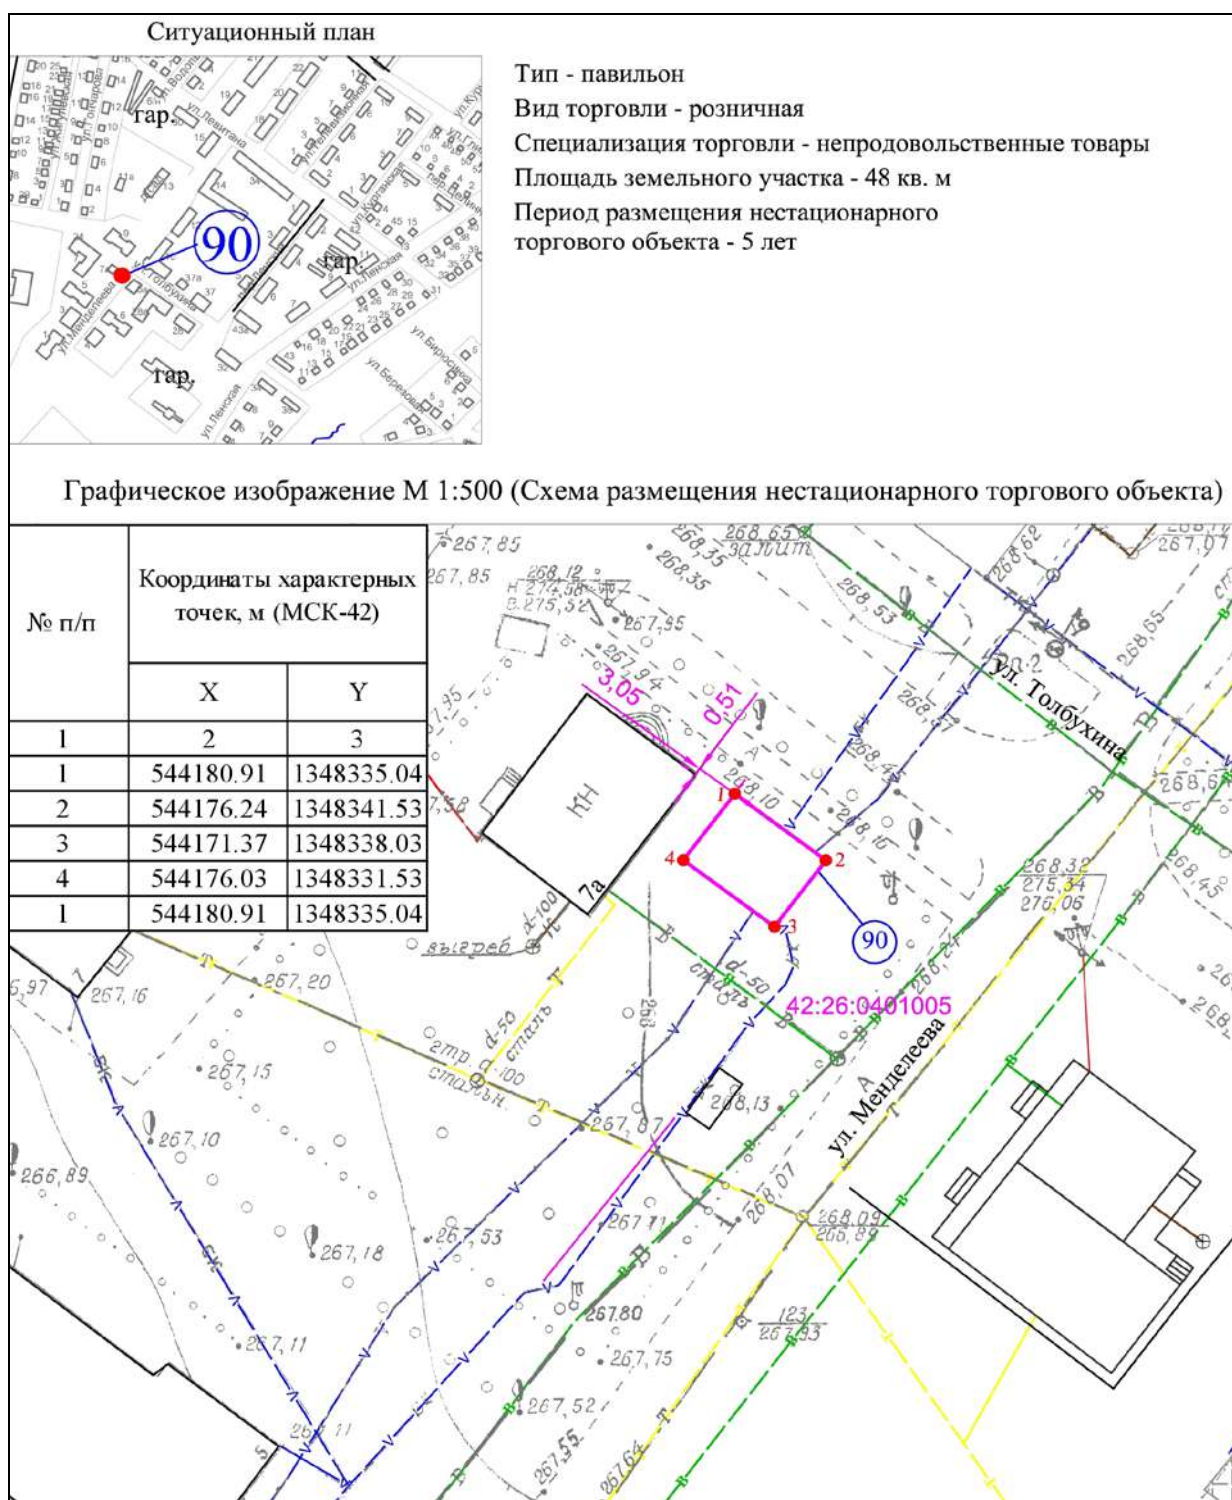

Условные обозначения:



Порядковый номер строки текстового раздела схемы размещения нестационарных торговых объектов




Адресный ориентир размещения нестационарного торгового объекта: в районе нежилого здания по ул.Менделеева, 7а

42:26:0401005

Кадастровый номер кадастрового квартала



Привязка к объекту капитального строительства

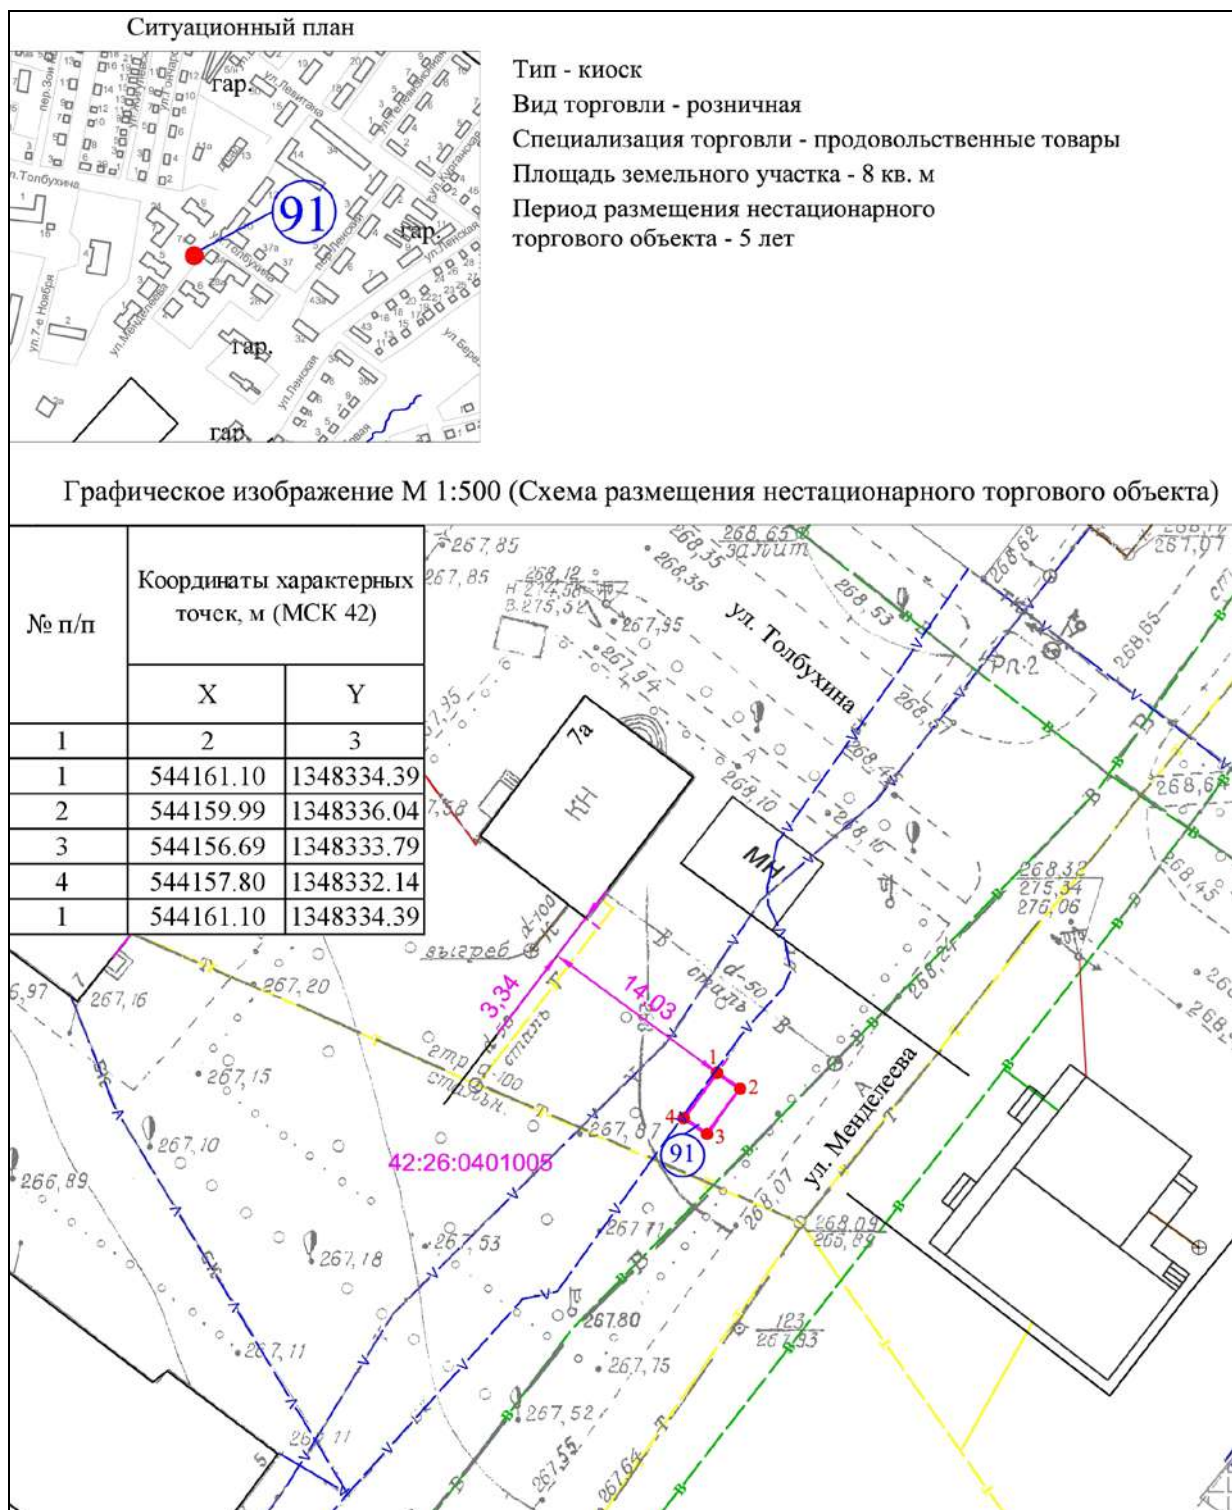

Условные обозначения:



Порядковый номер строки текстового раздела схемы размещения нестационарных торговых объектов




Адресный ориентир размещения нестационарного торгового объекта: в районе нежилого здания по ул.Менделеева, 7а

42:26:0401005

Кадастровый номер кадастрового квартала



Привязка к объекту капитального строительства

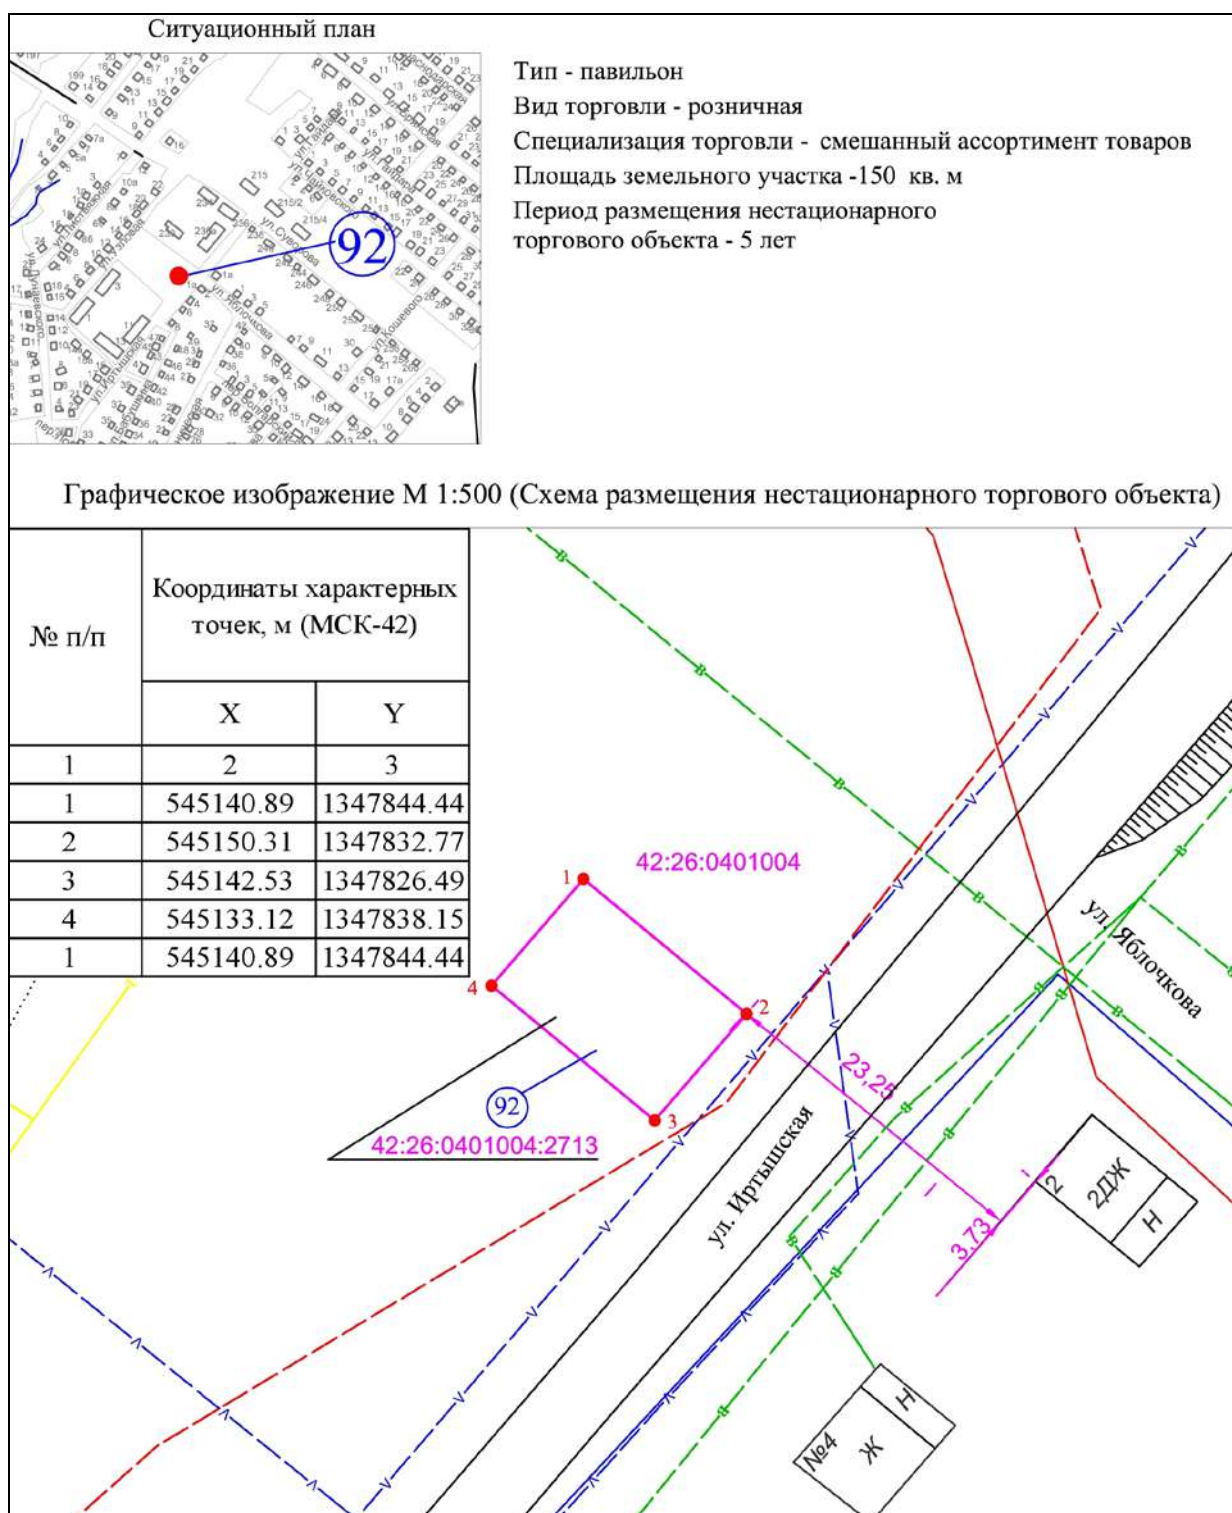

Условные обозначения:



Порядковый номер строки текстового раздела схемы размещения нестационарных торговых объектов




Адресный ориентир размещения нестационарного торгового объекта: ул.Иртышская, 1а

42:26:0401004

Кадастровый номер кадастрового квартала



Привязка к объекту капитального строительства

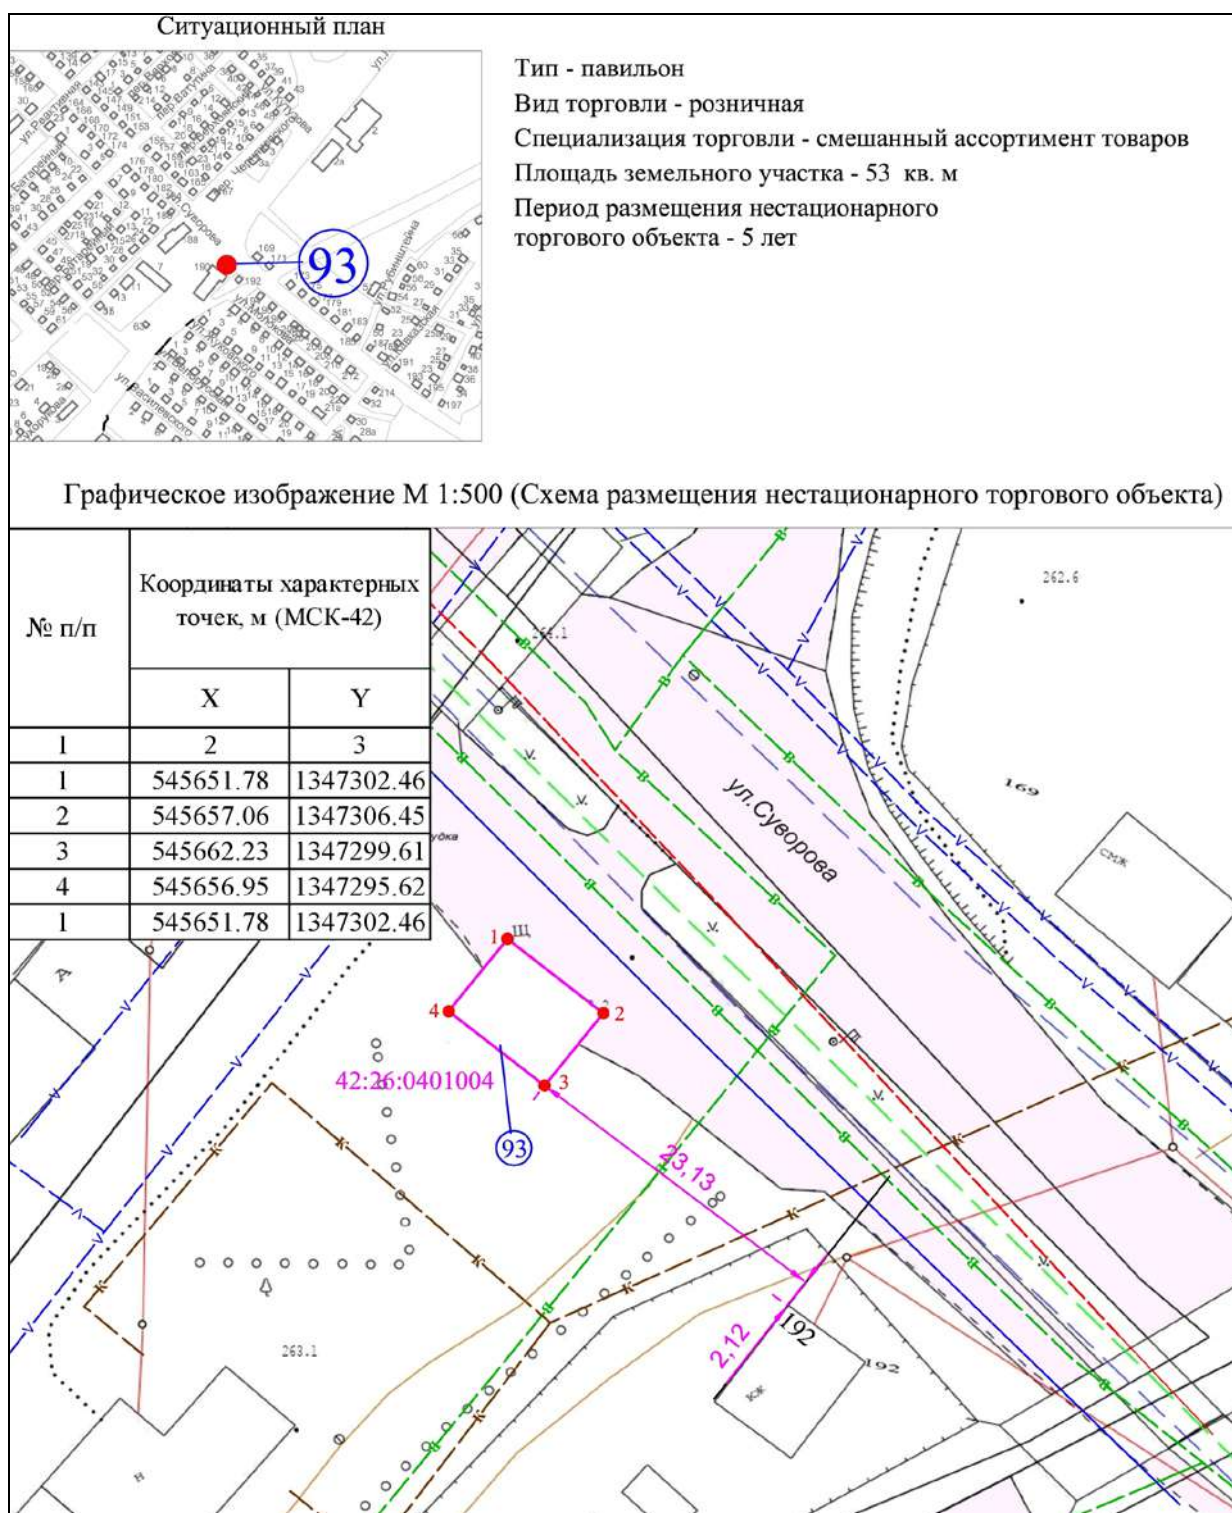


Условные обозначения:

- 93

Порядковый номер строки текстового раздела схемы размещения нестационарных торговых объектов
- Адресный ориентир размещения нестационарного торгового объекта: в районе жилого дома по ул.Суворова, 192
- 42:26:0401004

Кадастровый номер кадастрового квартала
- ← 5,2

Привязка к объекту капитального строительства

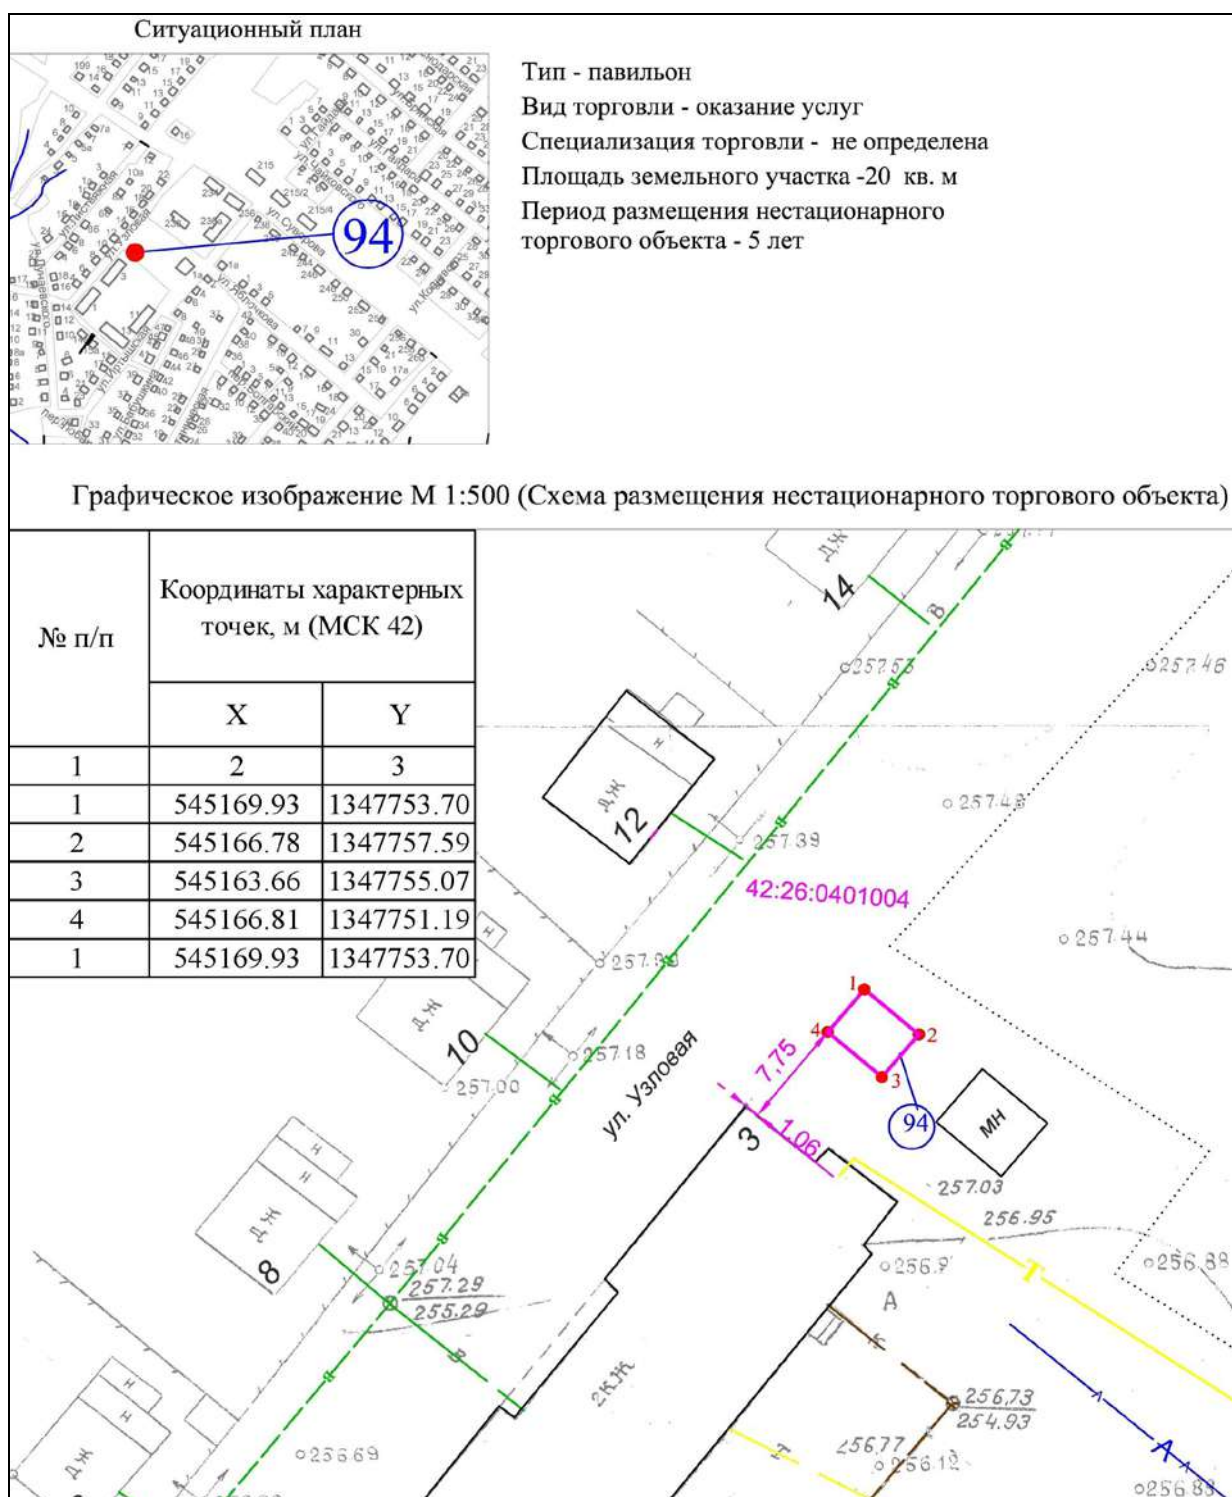

Условные обозначения:



Порядковый номер строки текстового раздела схемы размещения нестационарных торговых объектов




Адресный ориентир размещения нестационарного торгового объекта: в районе жилого дома по ул. Узловая, 3

42:26:0401004

Кадастровый номер кадастрового квартала



Привязка к объекту капитального строительства

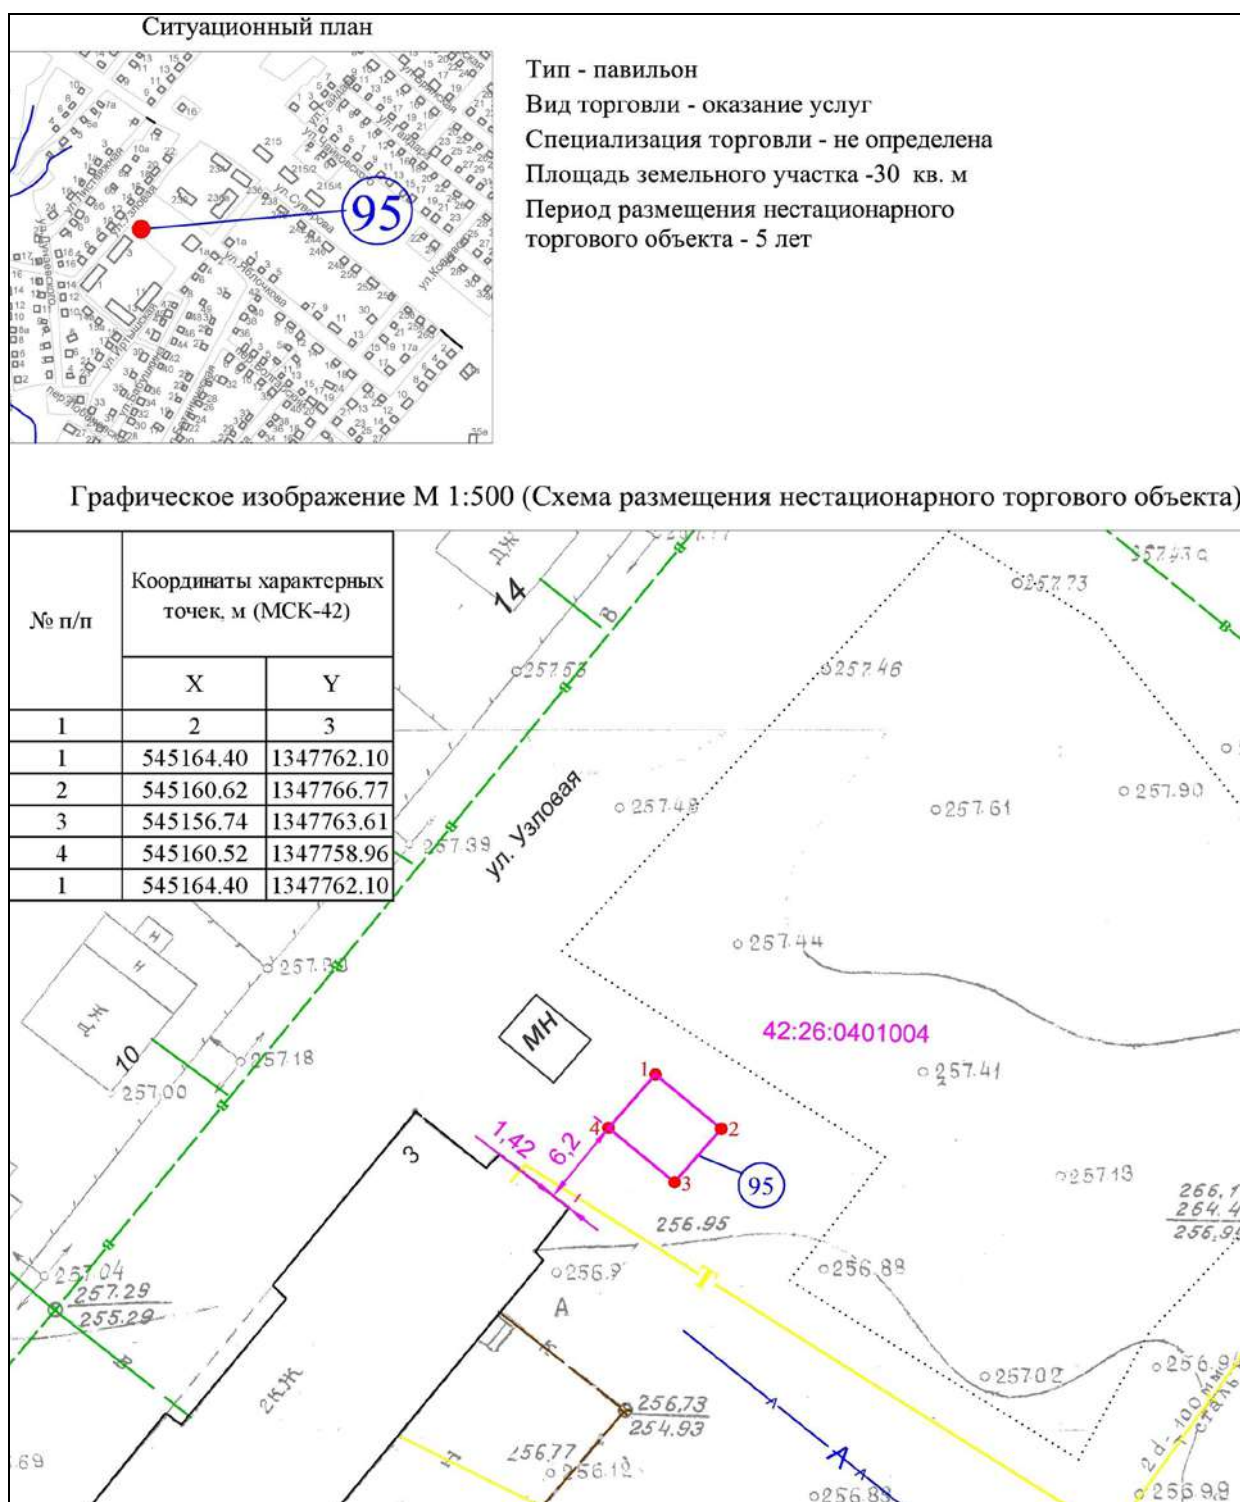

Условные обозначения:



Порядковый номер строки текстового раздела схемы размещения нестационарных торговых объектов




Адресный ориентир размещения нестационарного торгового объекта: в районе жилого дома по ул.Узловая, 3

42:26:0401004

Кадастровый номер кадастрового квартала



Привязка к объекту капитального строительства

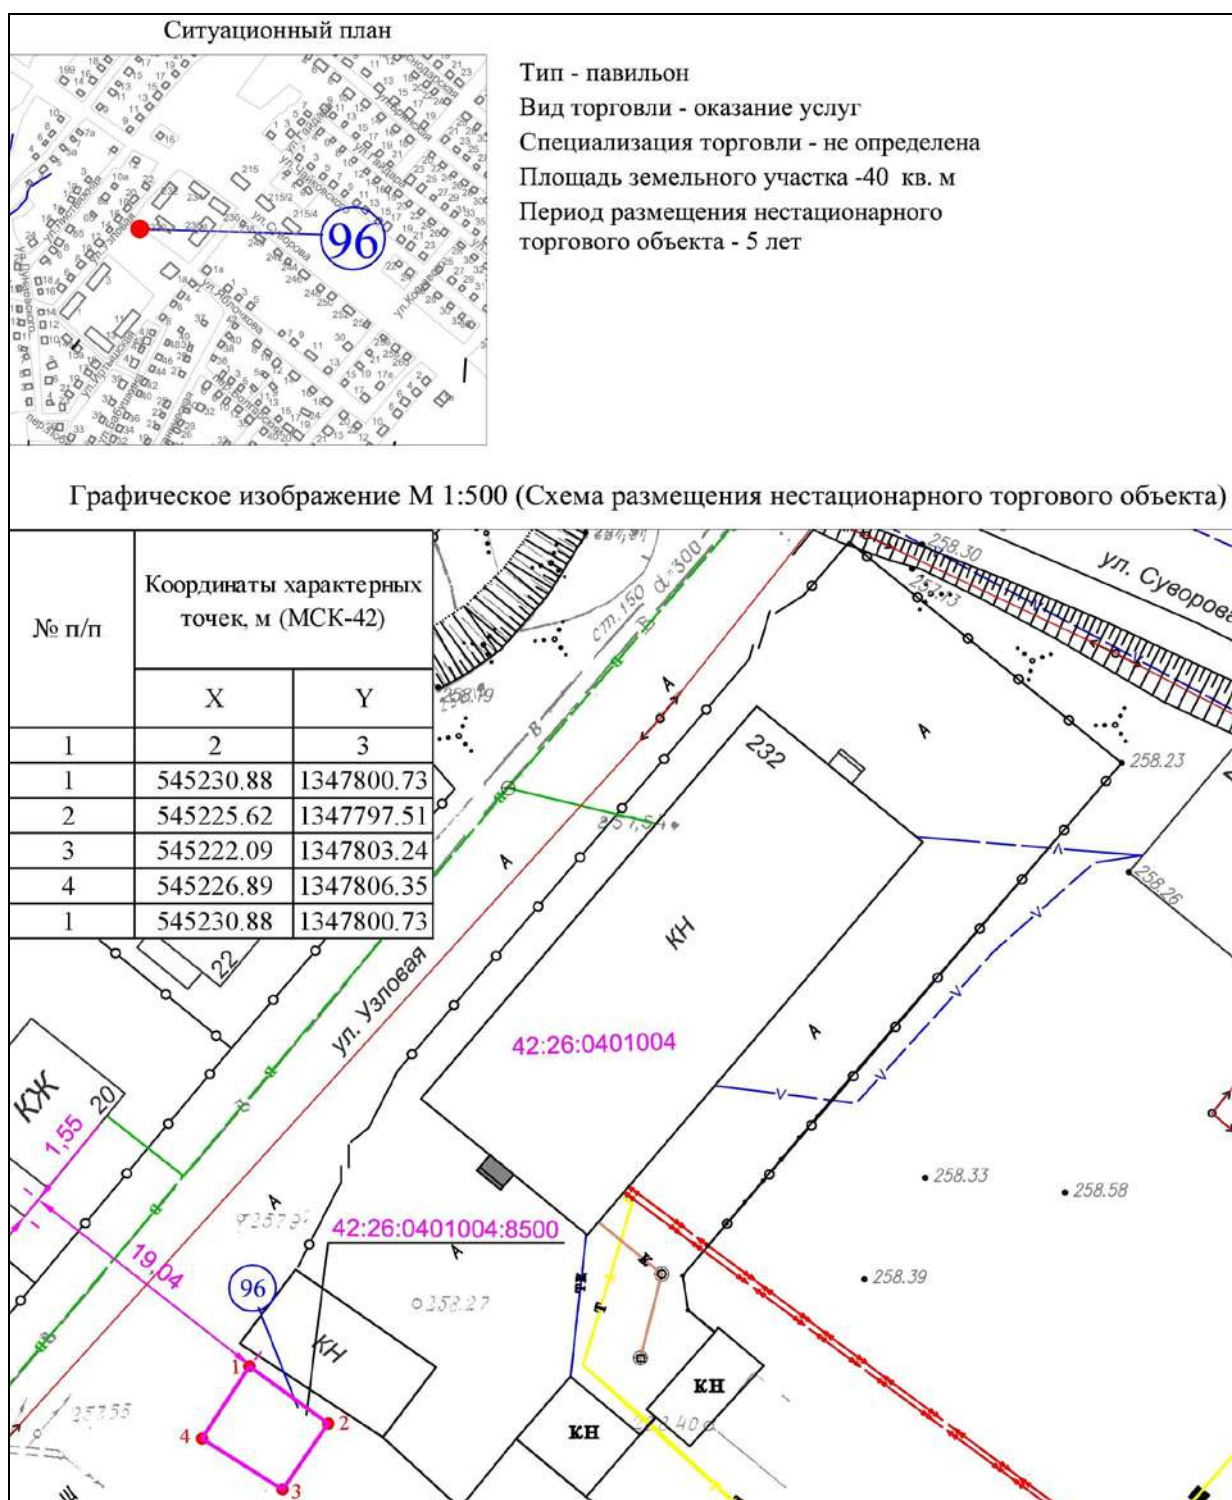

Условные обозначения:



Порядковый номер строки текстового раздела схемы размещения нестационарных торговых объектов




Адресный ориентир размещения нестационарного торгового объекта: ул.Суворова, 230а

42:26:0401004

Кадастровый номер кадастрового квартала



Привязка к объекту капитального строительства

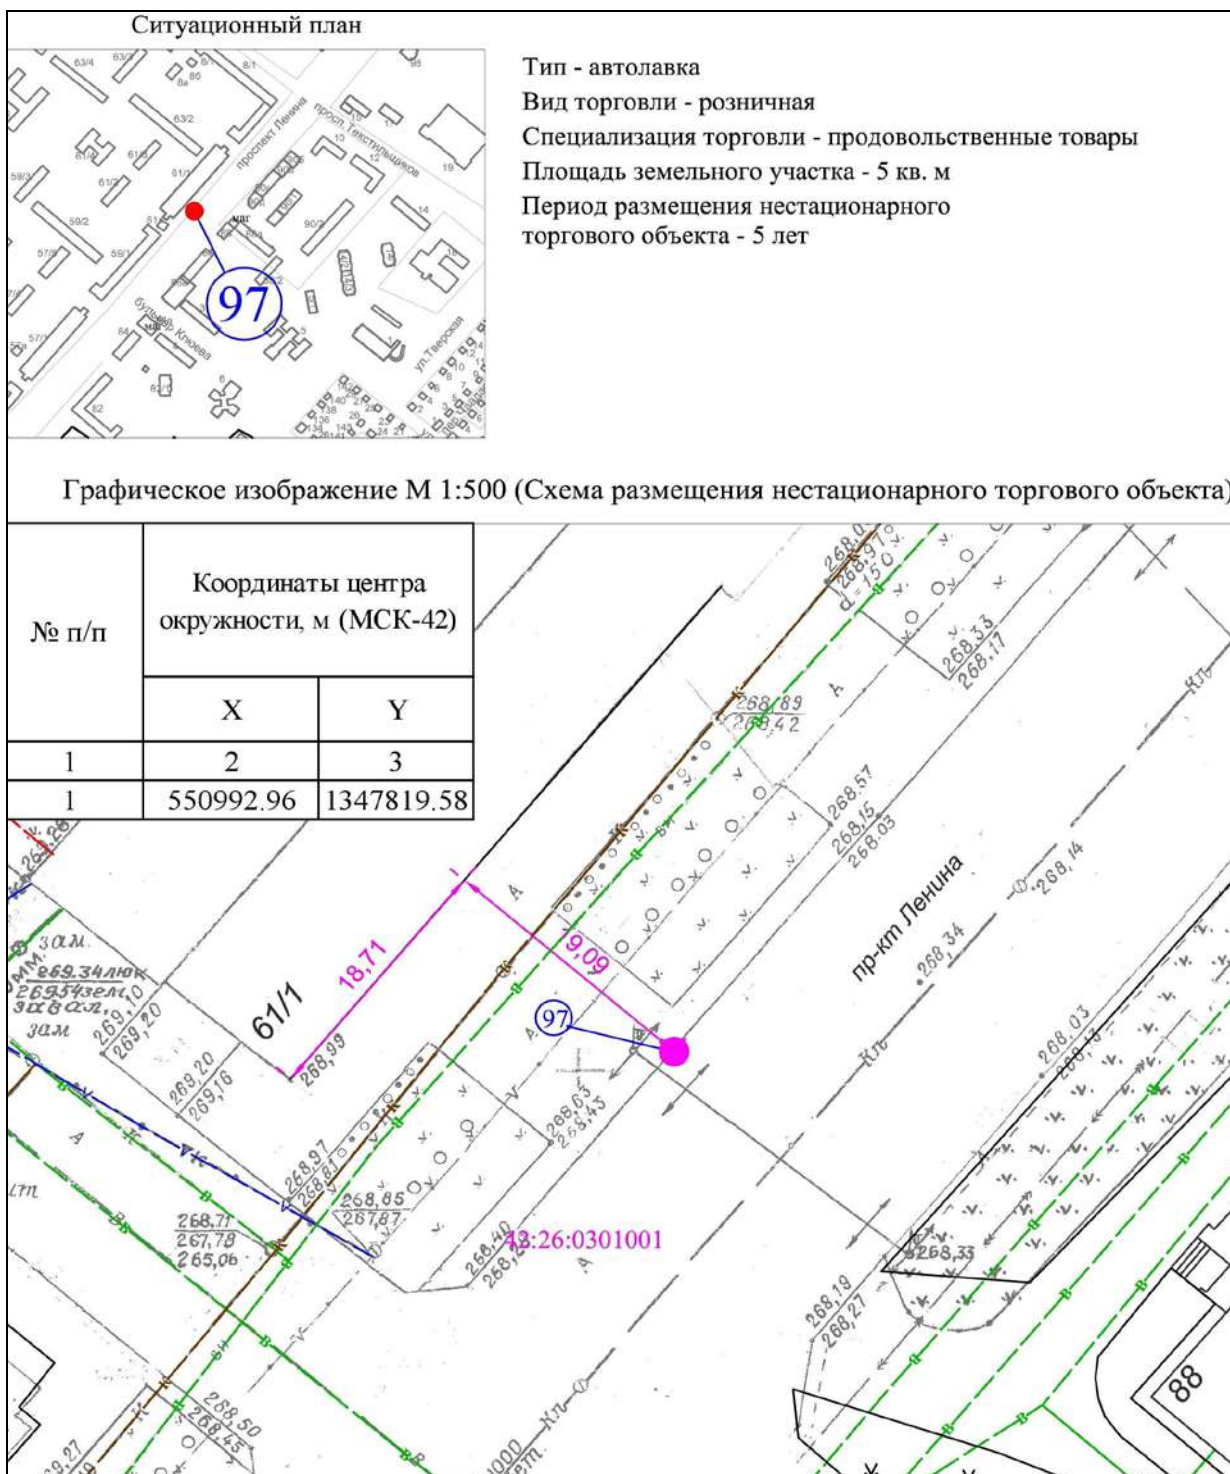

Условные обозначения:



Порядковый номер строки текстового раздела схемы размещения нестационарных торговых объектов




Адресный ориентир размещения нестационарного торгового объекта: в районе жилого дома по пр-кту Ленина, 61/1

42:26:0301001

Кадастровый номер кадастрового квартала



Привязка к объекту капитального строительства

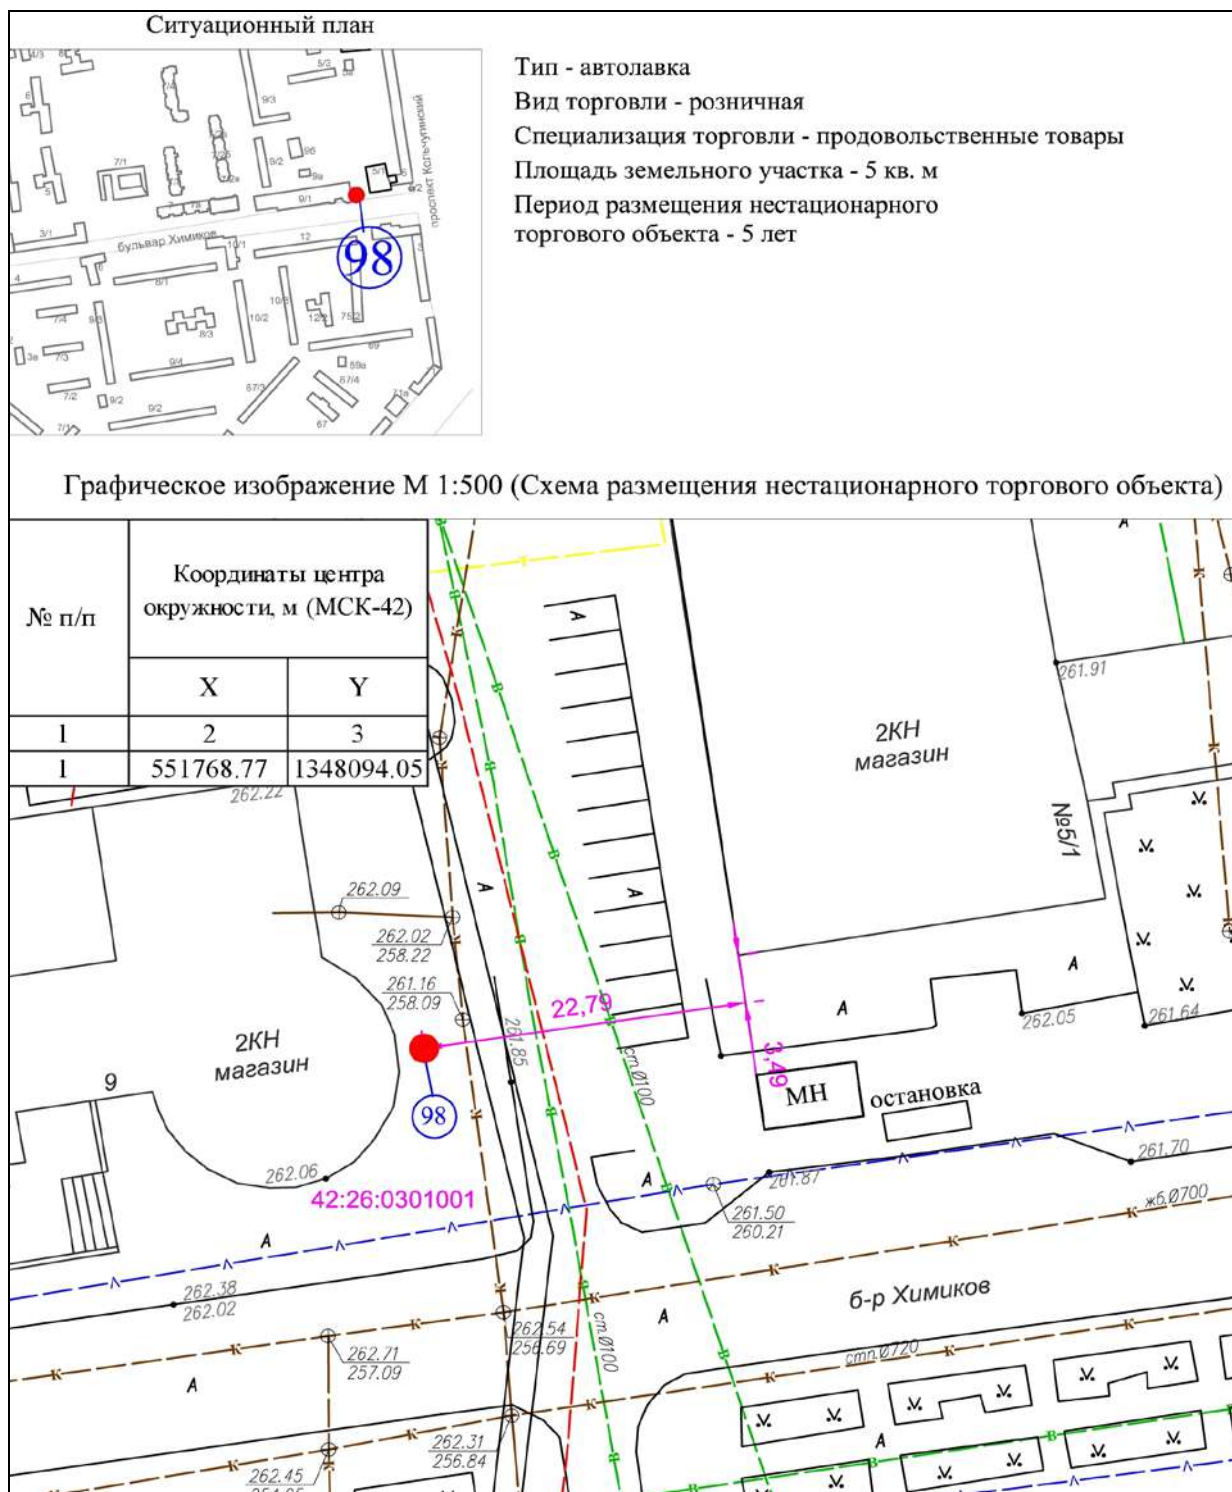

Условные обозначения:



Порядковый номер строки текстового раздела схемы размещения нестационарных торговых объектов




Адресный ориентир размещения нестационарного торгового объекта: в районе жилого дома по б-ру Химиков, 9

42:26:0301001

Кадастровый номер кадастрового квартала



Привязка к объекту капитального строительства

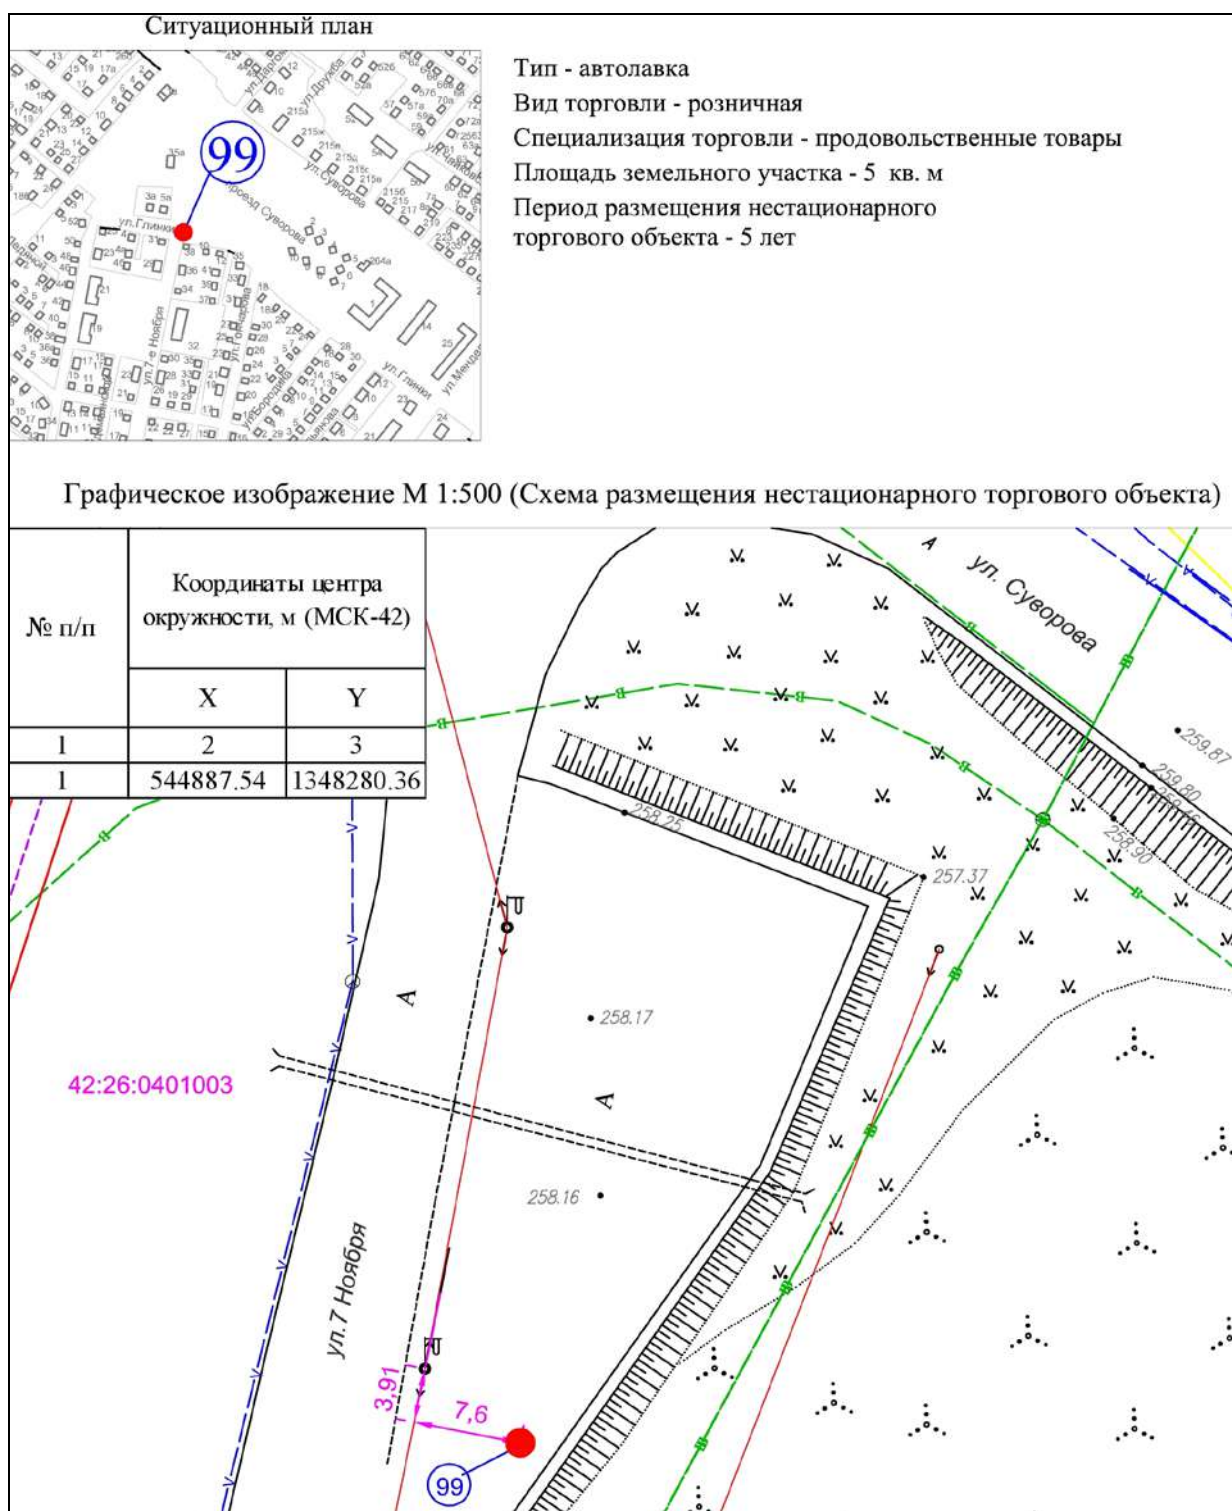

Условные обозначения:



Порядковый номер строки текстового раздела схемы размещения нестационарных торговых объектов



Адресный ориентир размещения нестационарного торгового объекта: на пересечении ул.7 Ноября и ул.Суворова


42:26:0401003

Кадастровый номер кадастрового квартала



Привязка к объекту капитального строительства



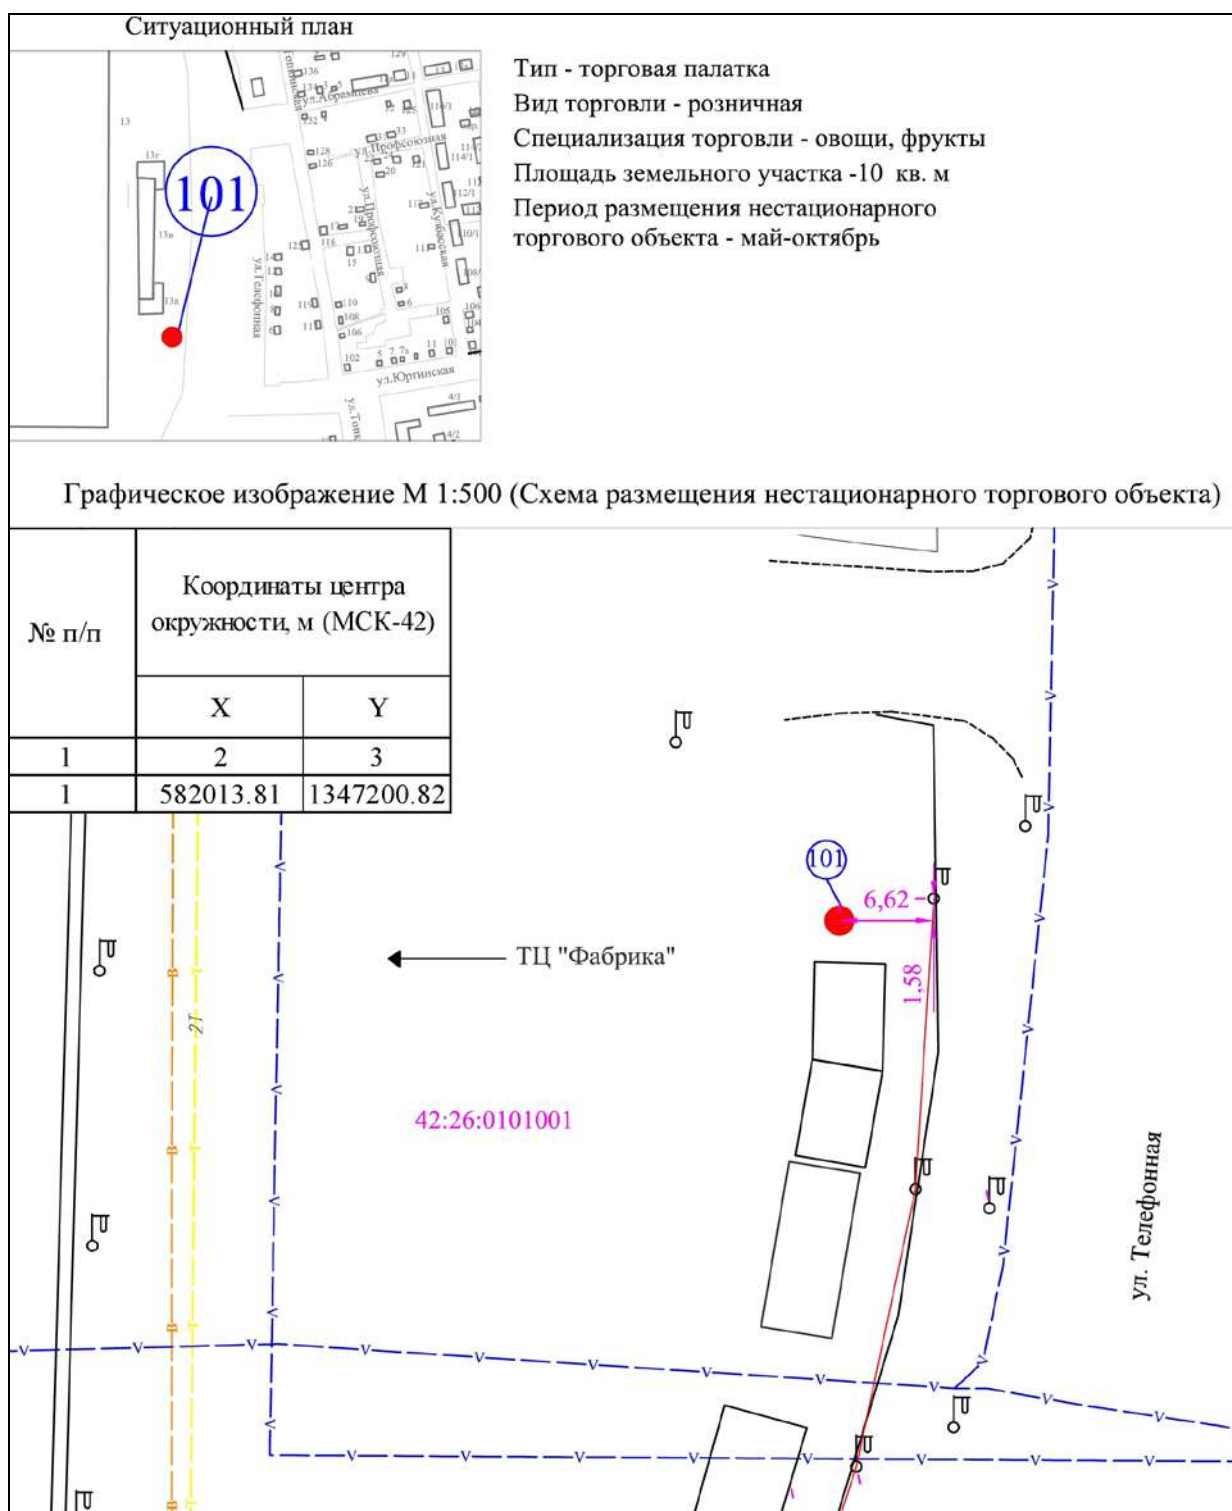

Условные обозначения:



Порядковый номер строки текстового раздела схемы размещения нестационарных торговых объектов




Адресный ориентир размещения нестационарного торгового объекта: в районе ТЦ «Фабрика»

42:26:0101001

Кадастровый номер кадастрового квартала




Привязка к объекту капитального строительства

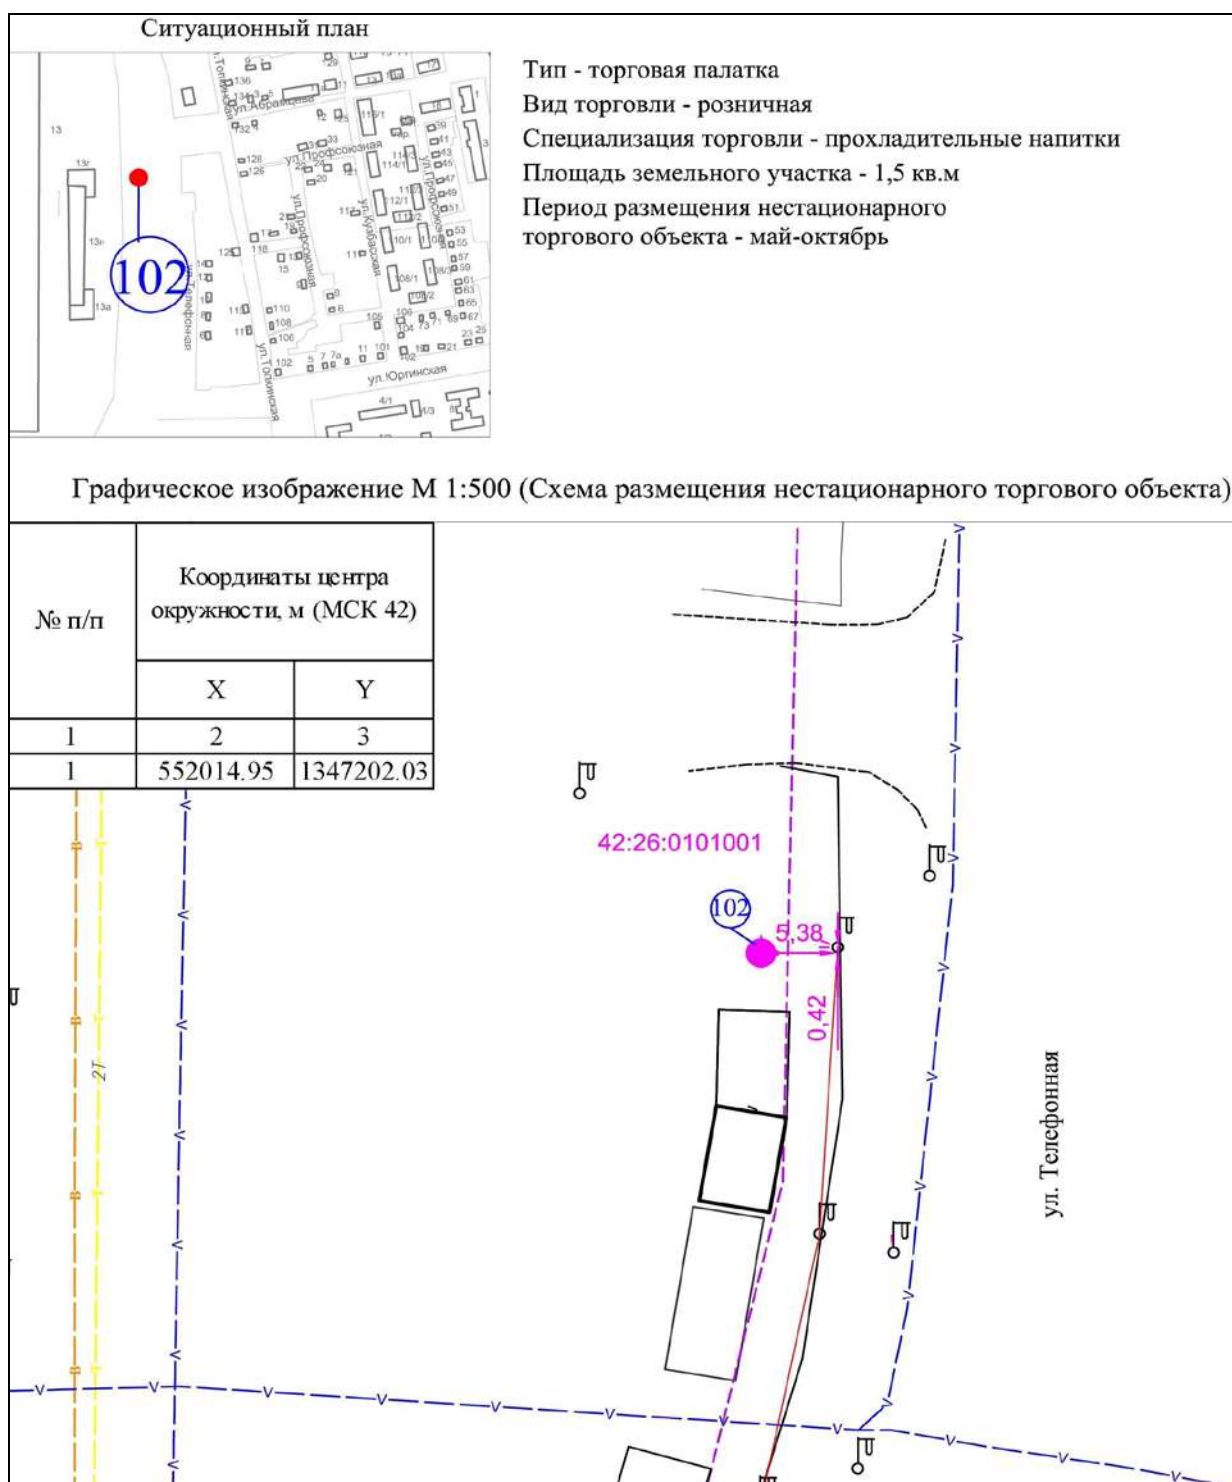

Условные обозначения:

- |               |                                                                                              |
|---------------|----------------------------------------------------------------------------------------------|
|               | Порядковый номер строки текстового раздела схемы размещения нестационарных торговых объектов |
|               | Адресный ориентир размещения нестационарного торгового объекта: в районе ТЦ «Фабрика»        |
| 42:26:0101001 | Кадастровый номер кадастрового квартала                                                      |
|               | Привязка к объекту капитального строительства                                                |



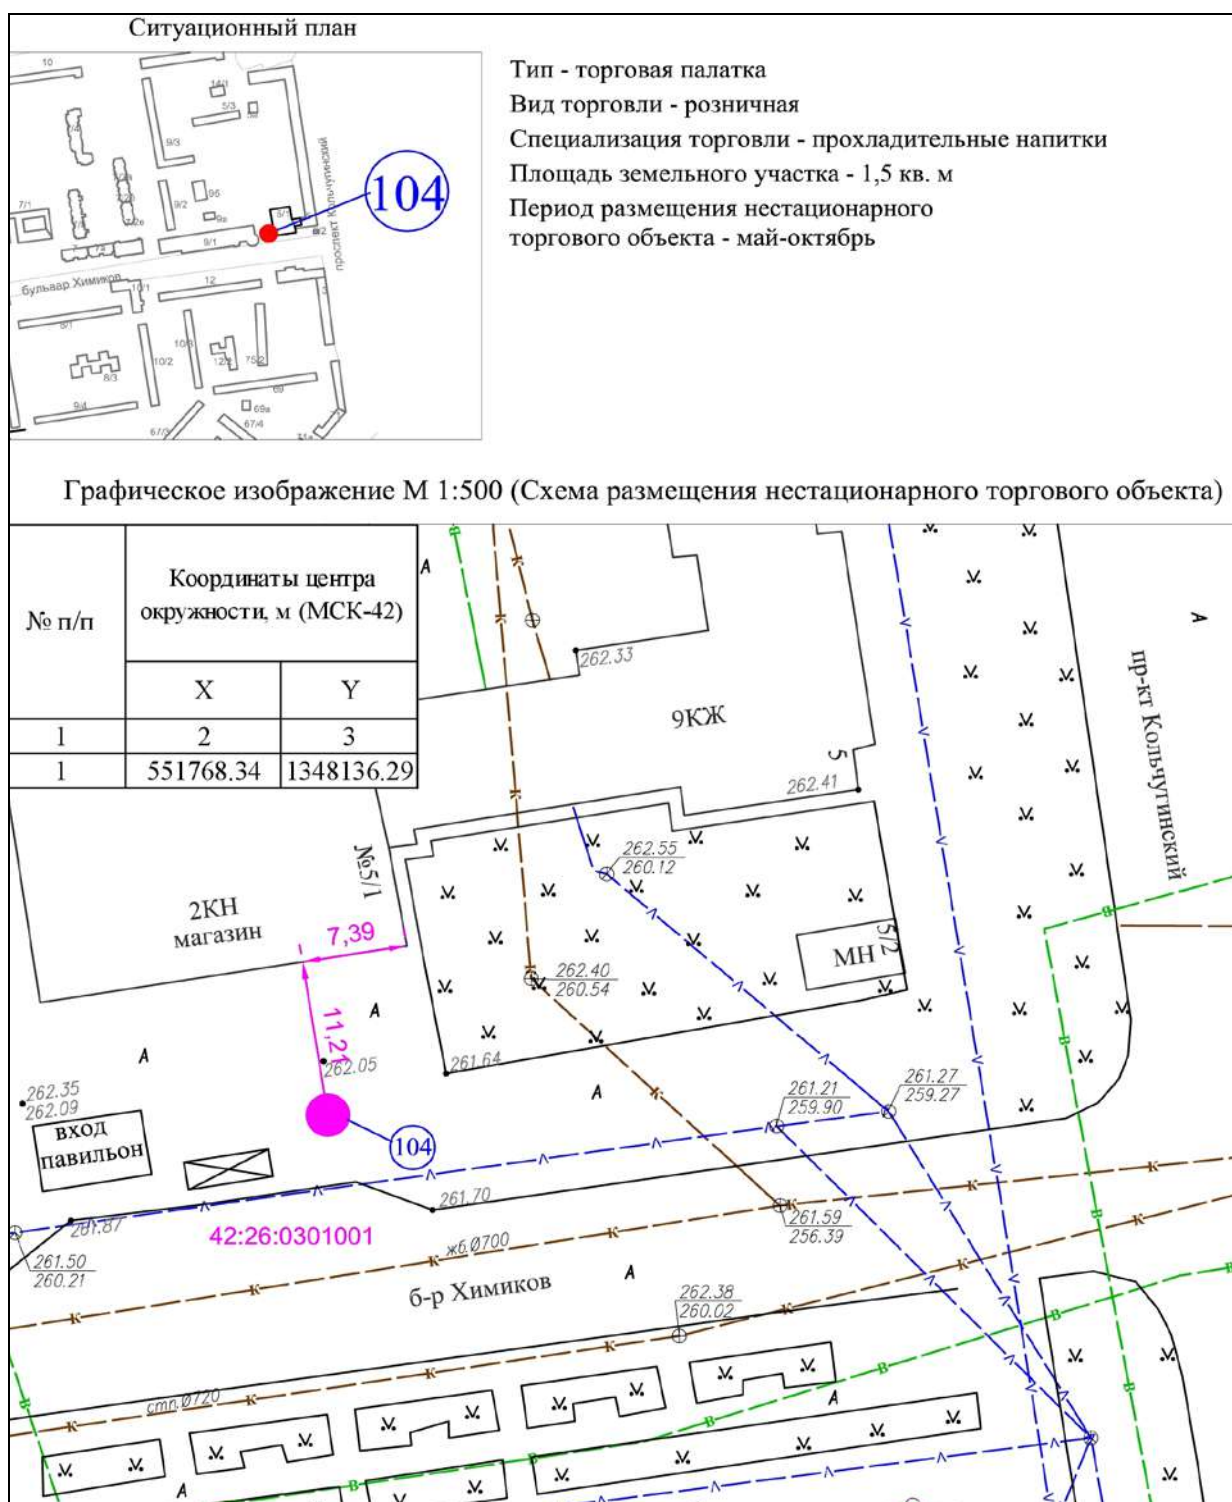

Условные обозначения:



Порядковый номер строки текстового раздела схемы размещения нестационарных торговых объектов




Адресный ориентир размещения нестационарного торгового объекта: в районе нежилого здания по пр-кту Кольчугинский, 5/1

42:26:0301001

Кадастровый номер кадастрового квартала



Привязка к объекту капитального строительства

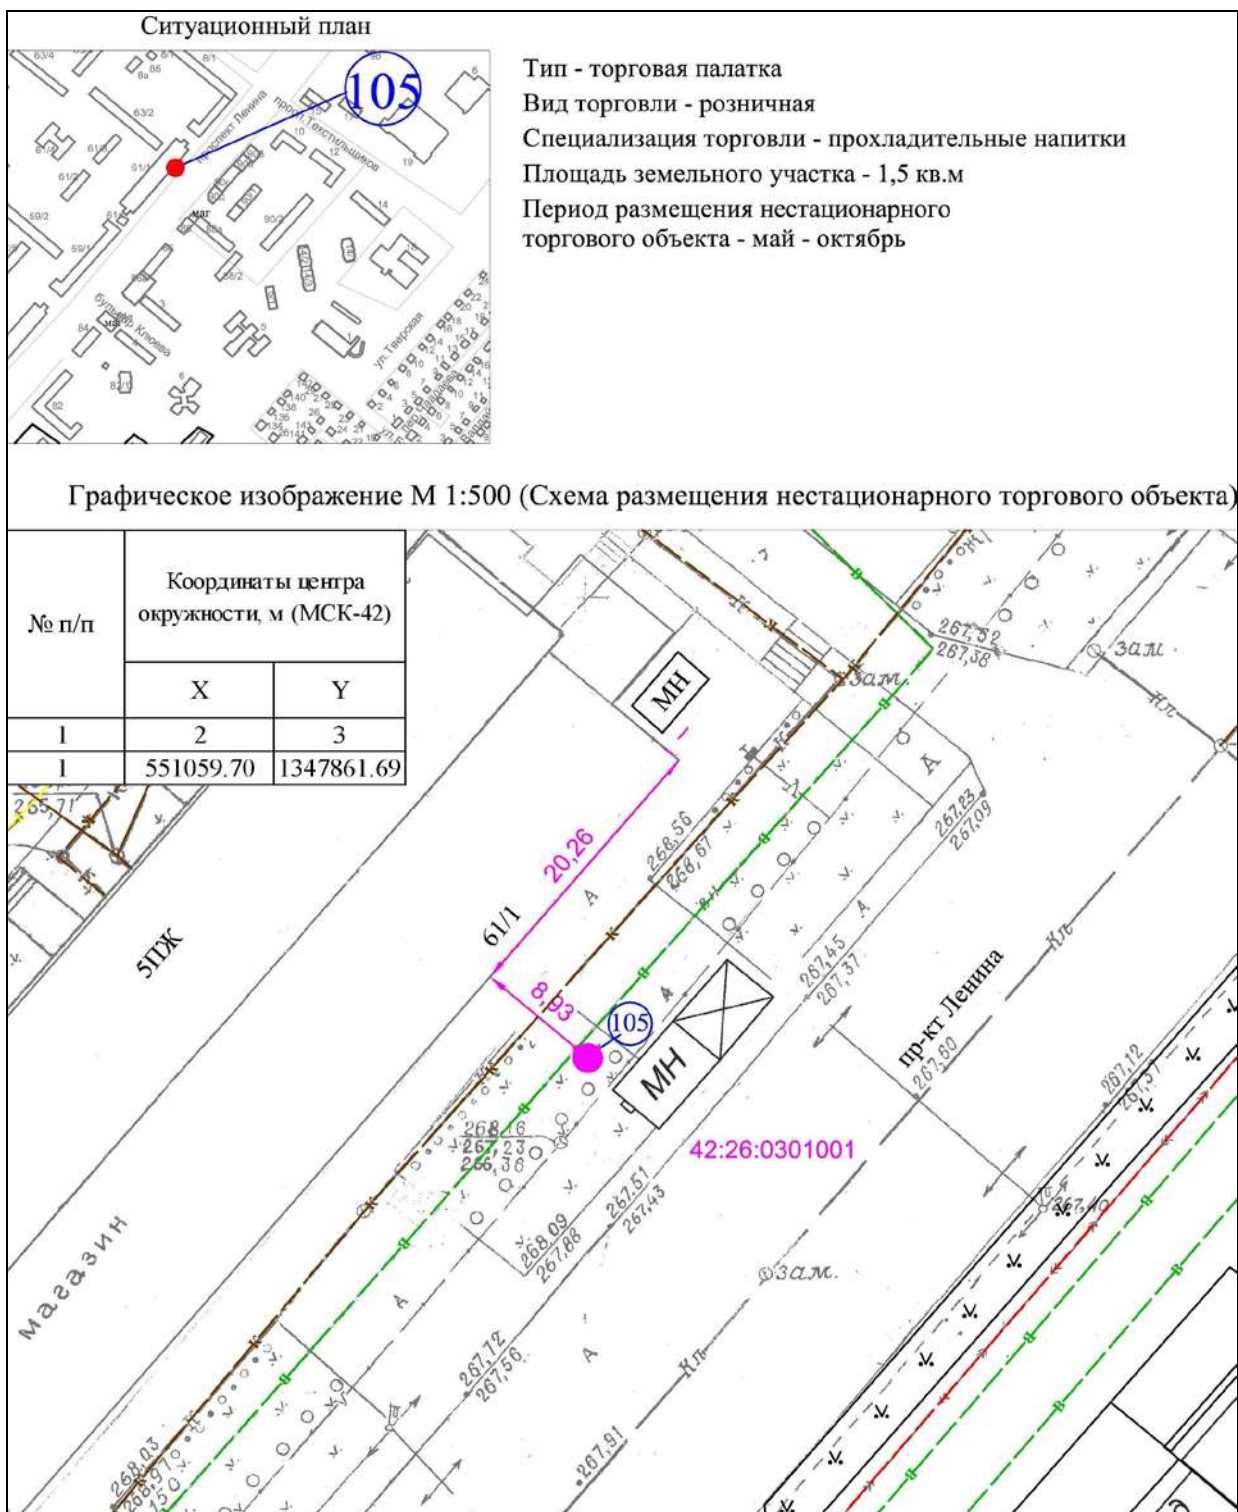

Условные обозначения:



Порядковый номер строки текстового раздела схемы размещения нестационарных торговых объектов




Адресный ориентир размещения нестационарного торгового объекта: в районе жилого дома по пр-кту Ленина, 61/1

42:26:0301001

Кадастровый номер кадастрового квартала




Привязка к объекту капитального строительства

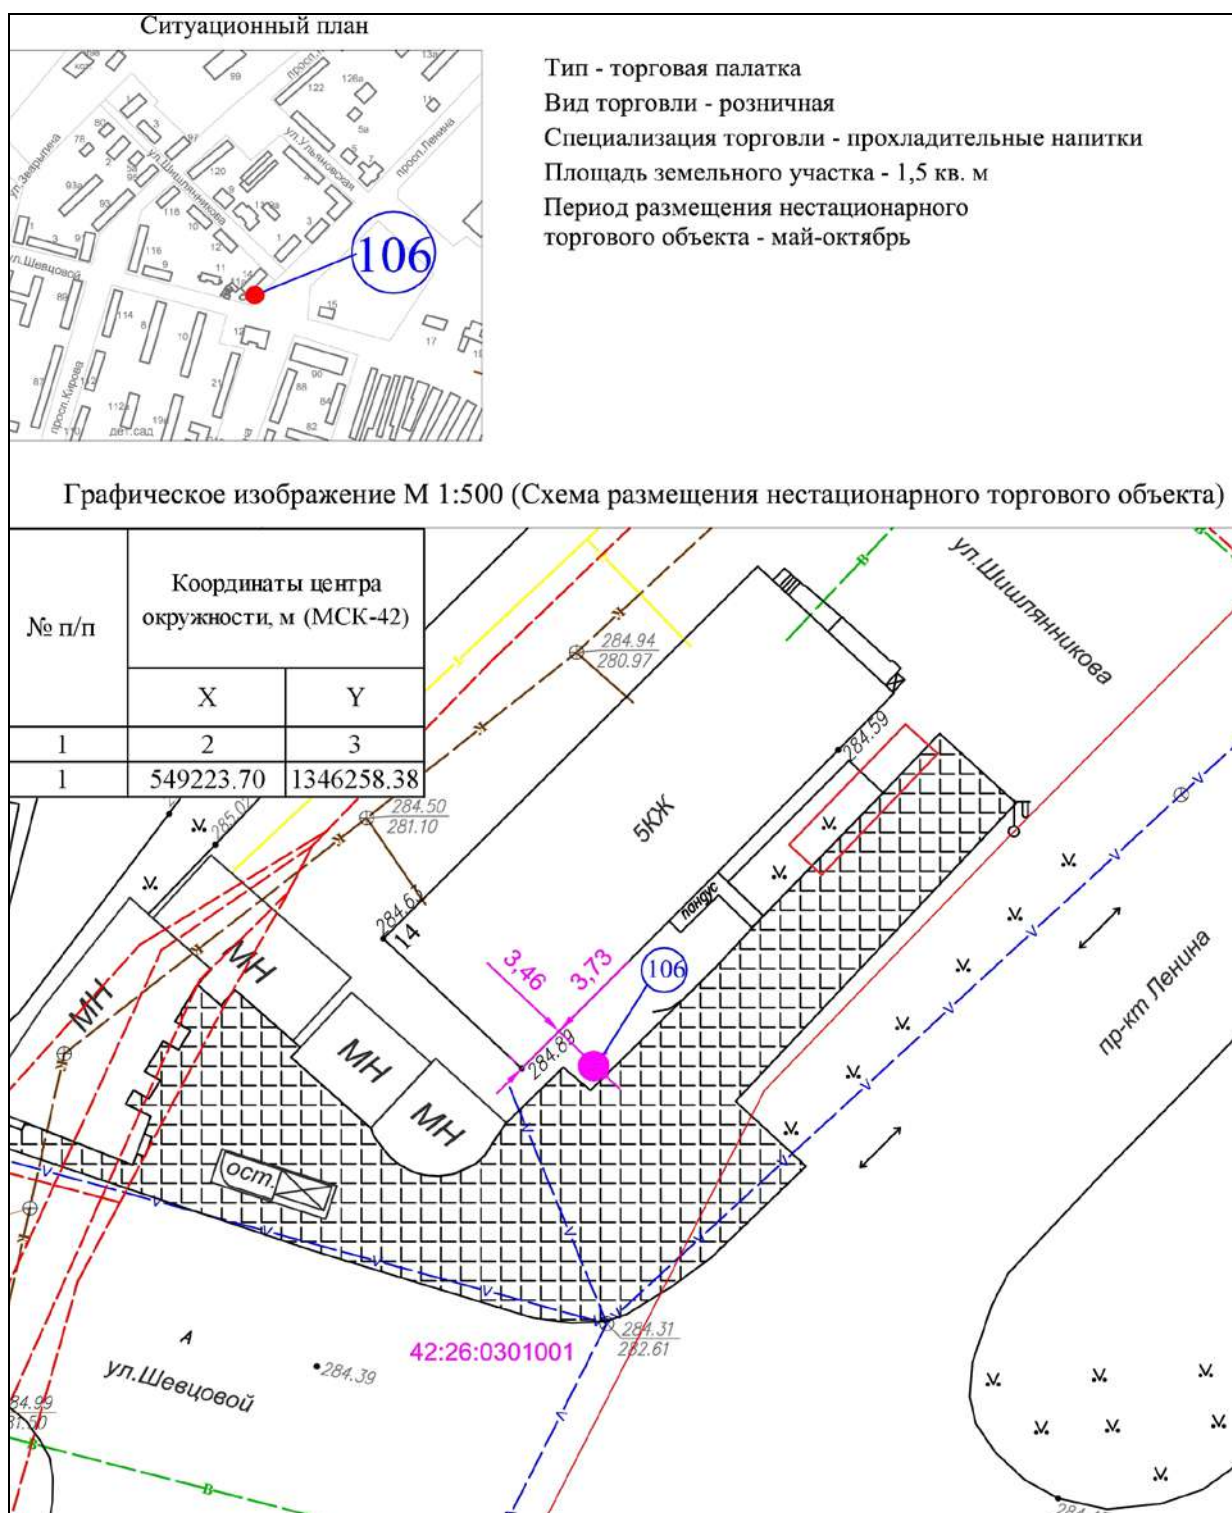

Условные обозначения:

- |                                                                                     |   |
|-------------------------------------------------------------------------------------|---|
|  | Порядковый номер строки текстового раздела схемы размещения нестационарных торговых объектов                |
|  | Адресный ориентир размещения нестационарного торгового объекта: в районе жилого дома по ул.Шишлянникова, 14 |
| <p>42:26:0301001</p>                                                                | Кадастровый номер кадастрового квартала                                                                     |
|  | Привязка к объекту капитального строительства                                                               |

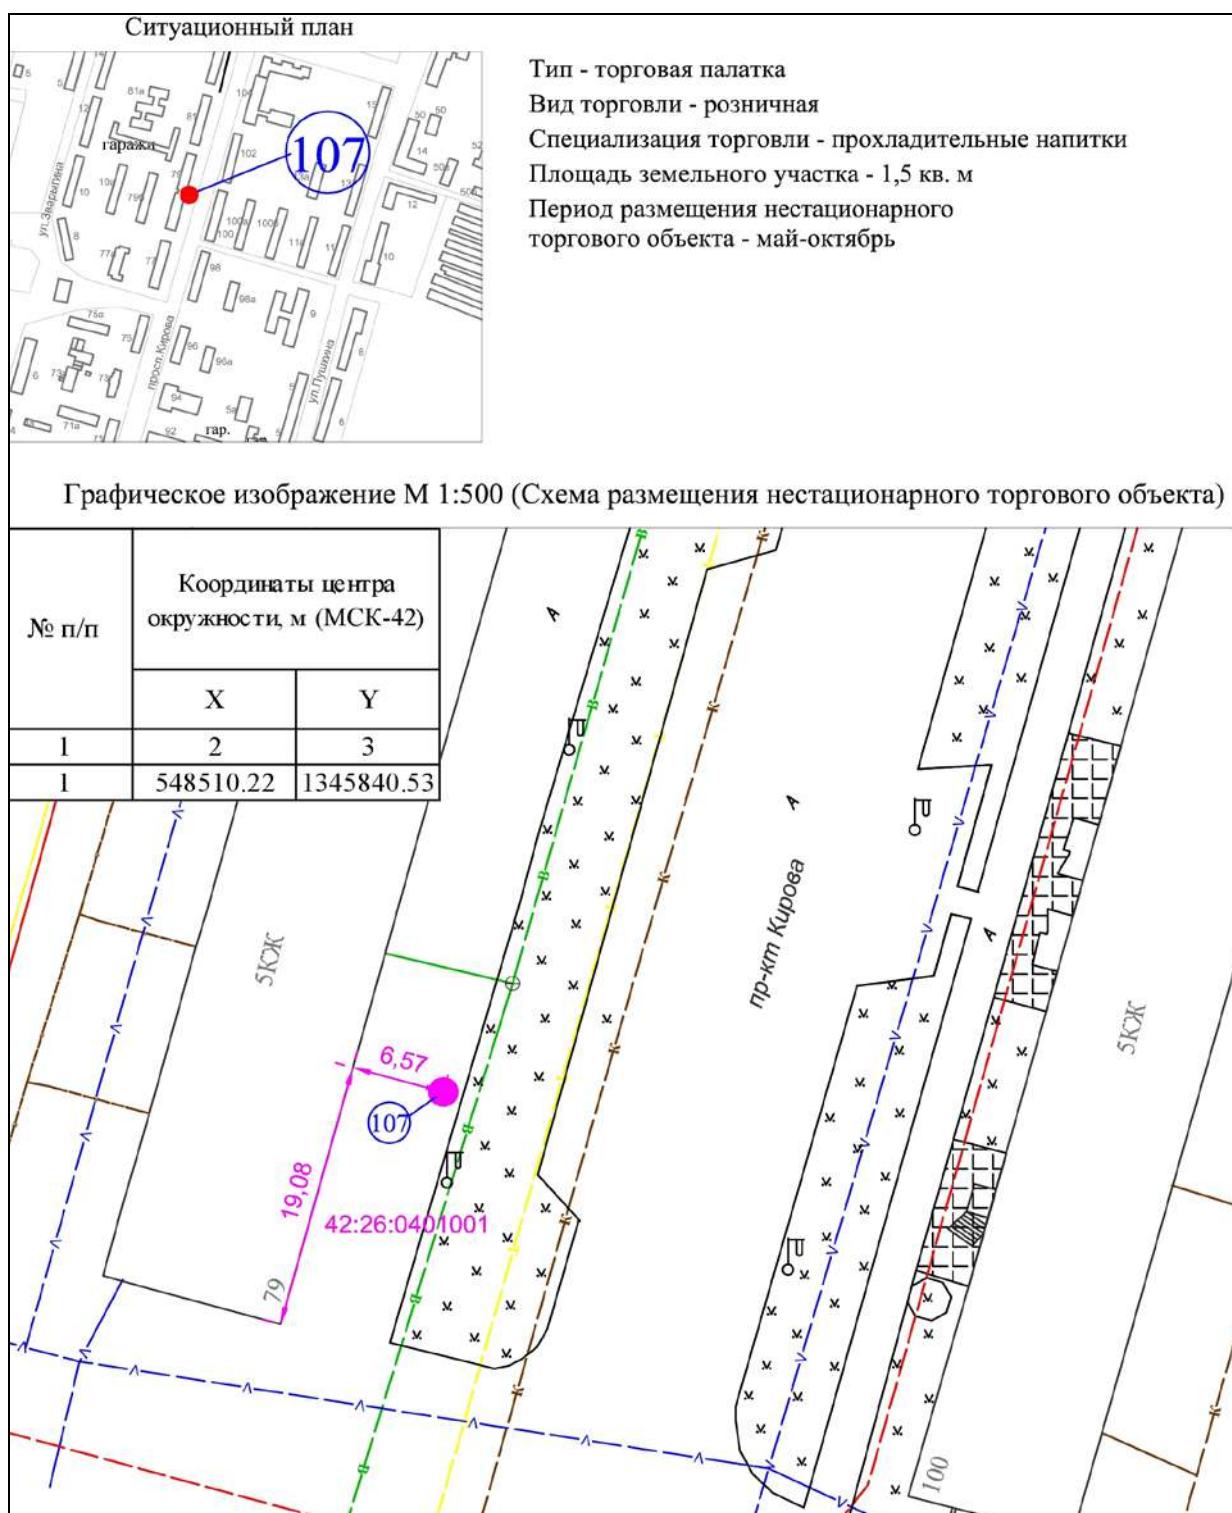

Условные обозначения:



Порядковый номер строки текстового раздела схемы размещения нестационарных торговых объектов




Адресный ориентир размещения нестационарного торгового объекта: в районе жилого дома по пр-кту Кирова, 79

42:26:0401001

Кадастровый номер кадастрового квартала



Привязка к объекту капитального строительства

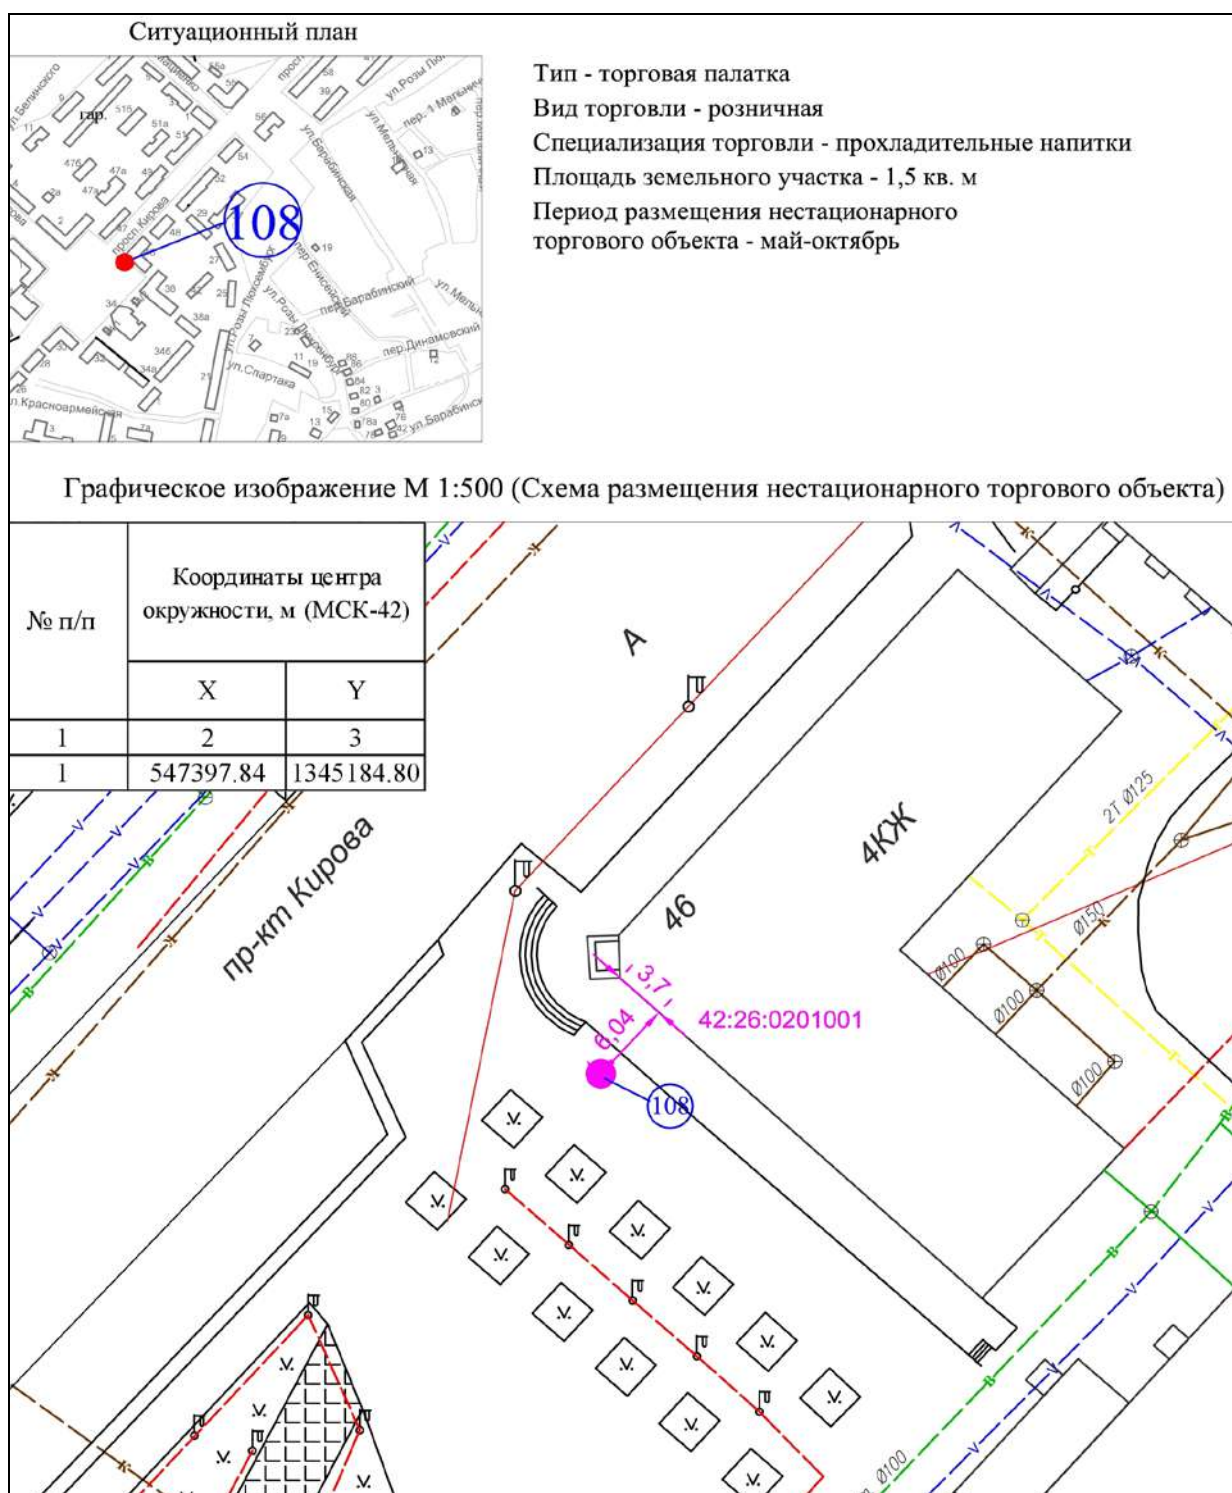

Условные обозначения:



Порядковый номер строки текстового раздела схемы размещения нестационарных торговых объектов




Адресный ориентир размещения нестационарного торгового объекта: в районе жилого дома по пр-кту Кирова, 46

42:26:0201001

Кадастровый номер кадастрового квартала



Привязка к объекту капитального строительства

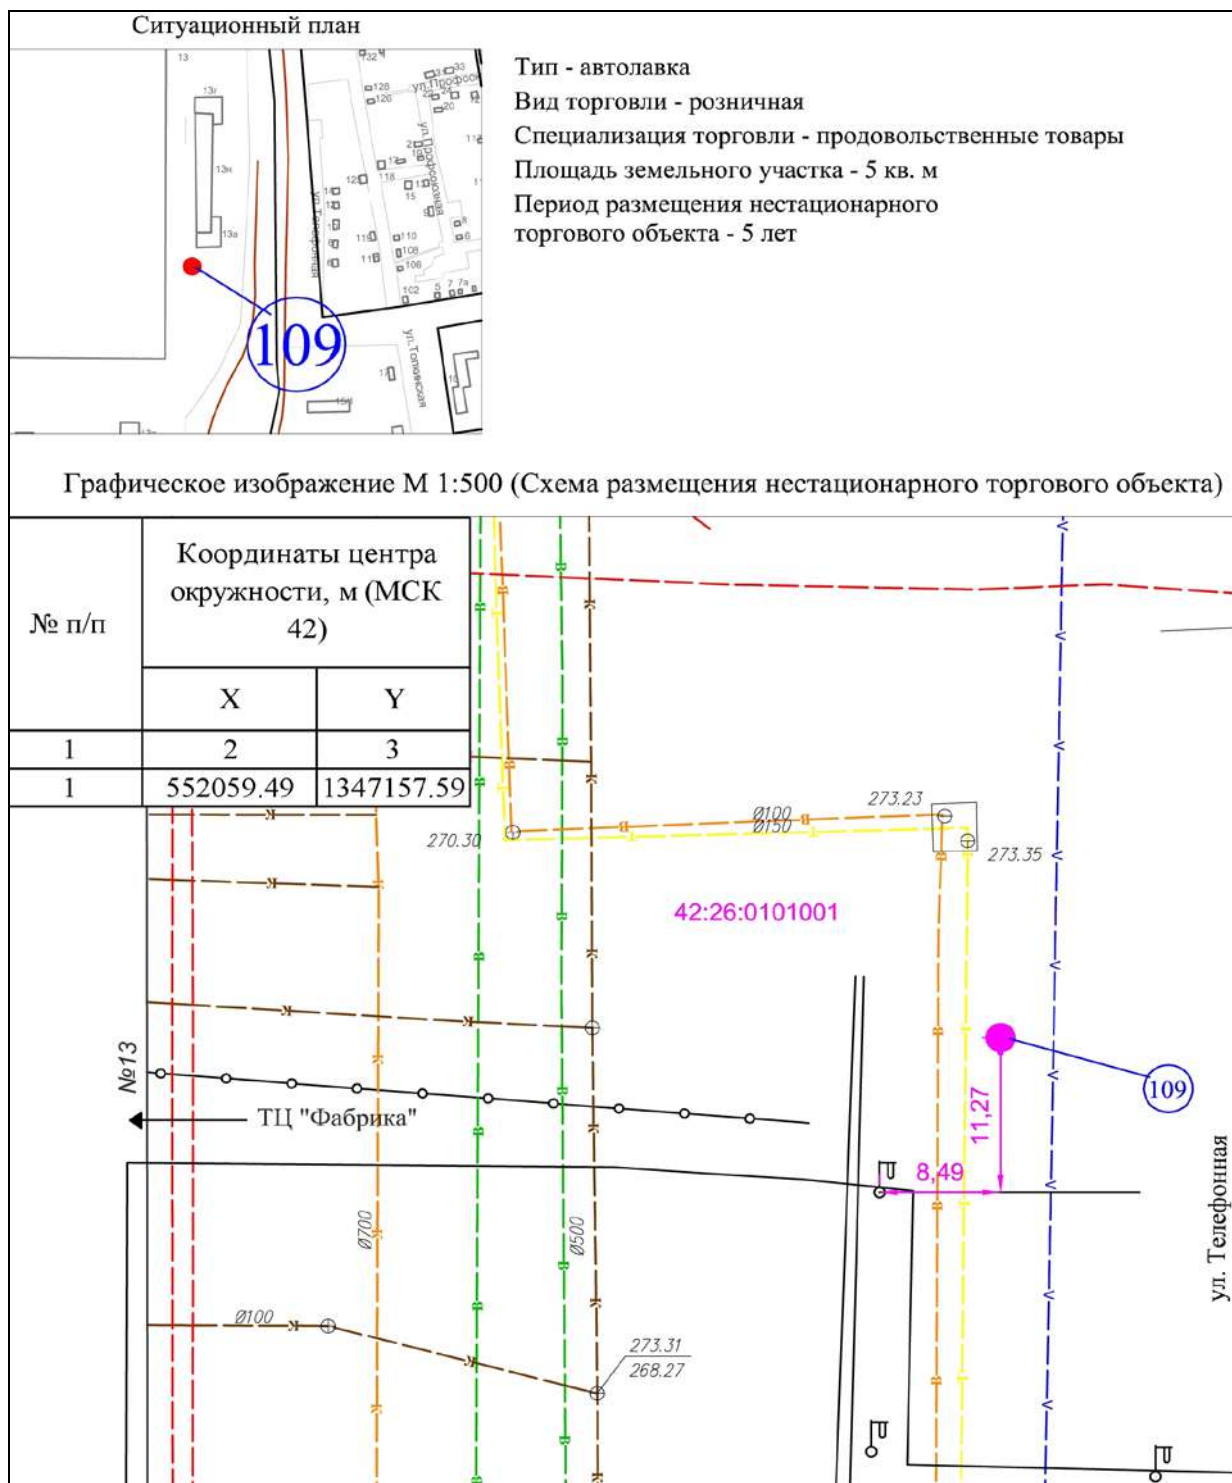

Условные обозначения:



Порядковый номер строки текстового раздела схемы размещения нестационарных торговых объектов




Адресный ориентир размещения нестационарного торгового объекта: в районе ТЦ «Фабрика»

42:26:0201001

Кадастровый номер кадастрового квартала



Привязка к объекту капитального строительства

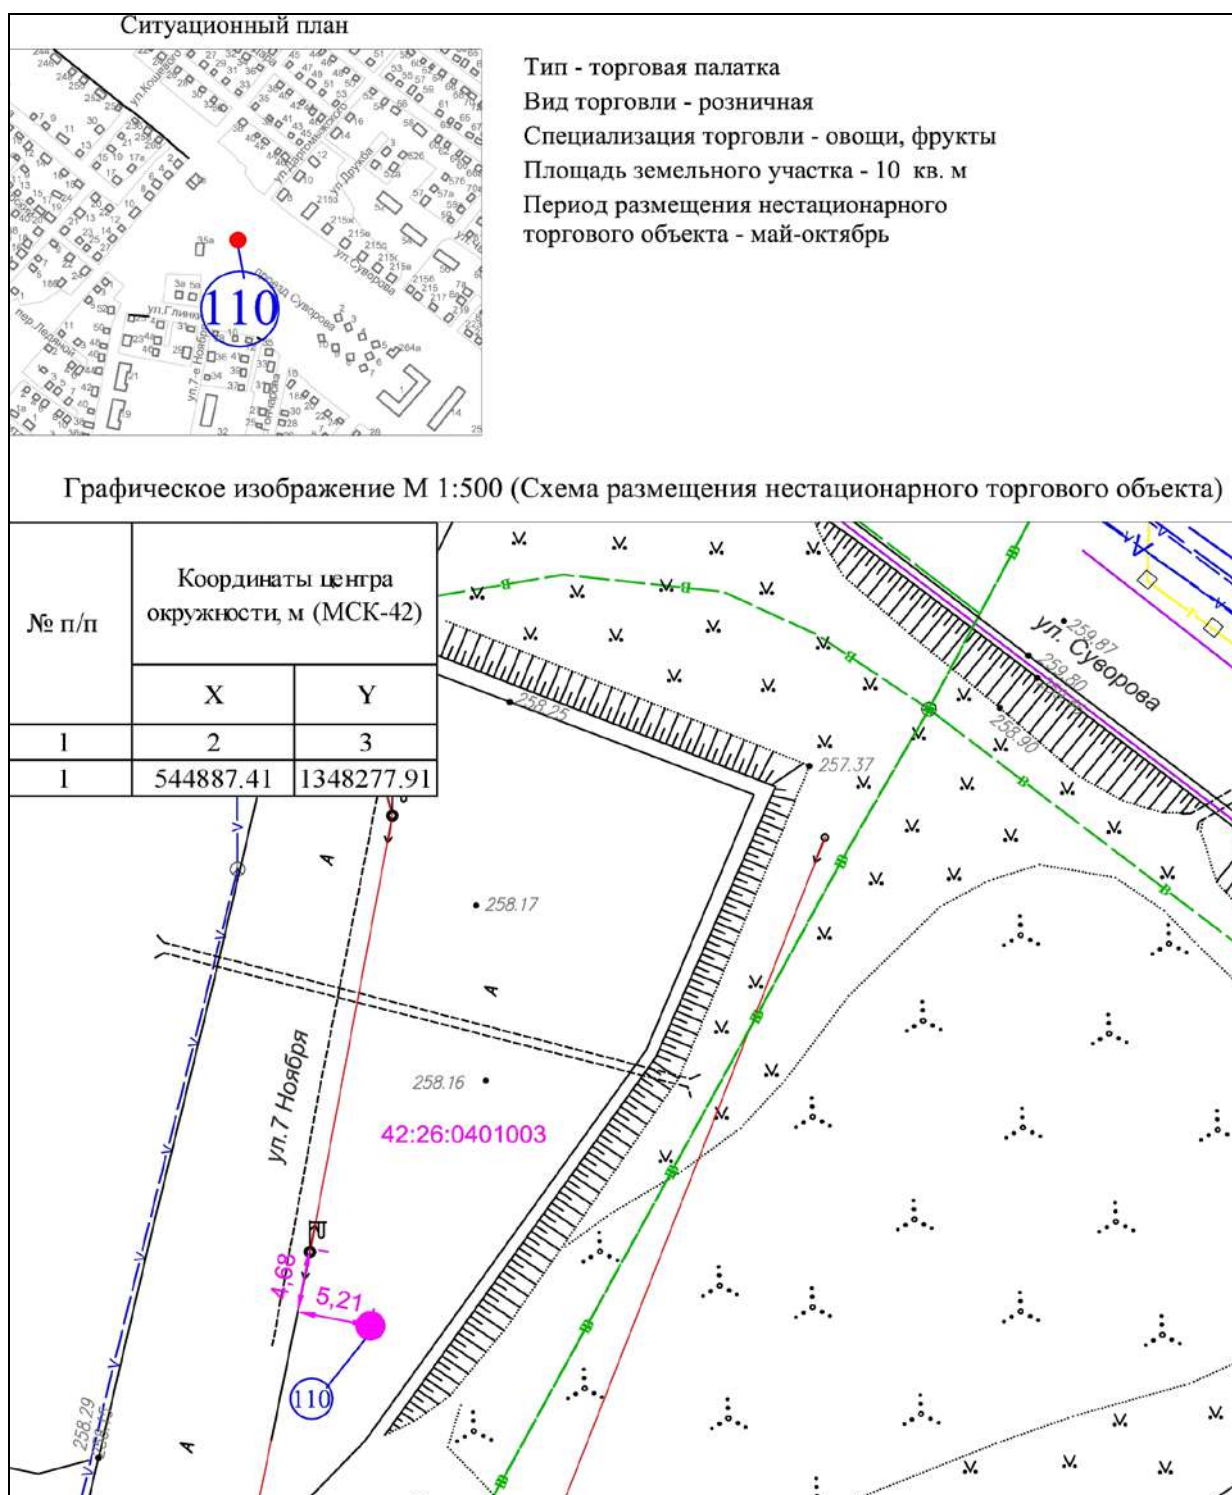

Условные обозначения:



Порядковый номер строки текстового раздела схемы размещения нестационарных торговых объектов




Адресный ориентир размещения нестационарного торгового объекта: на пересечении ул.7 Ноября и ул.Суворова

42:26:0401003

Кадастровый номер кадастрового квартала




Привязка к объекту капитального строительства

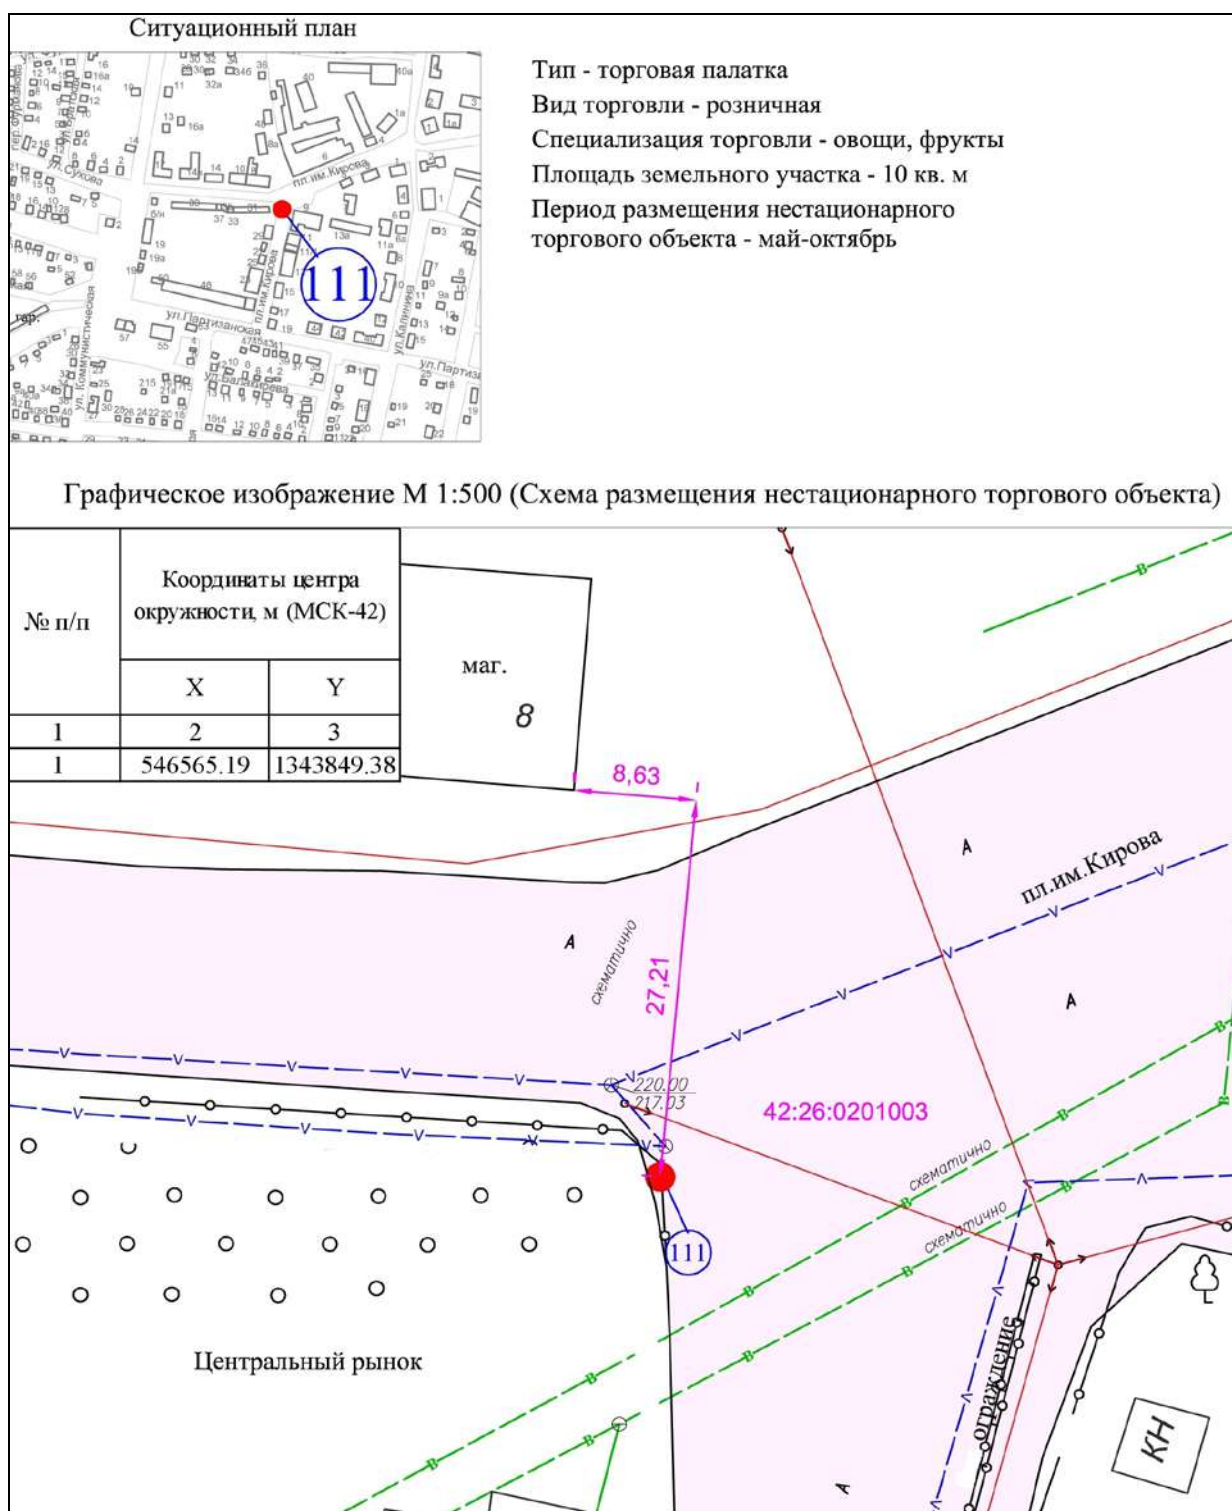

Условные обозначения:

- Порядковый номер строки текстового раздела схемы размещения нестационарных торговых объектов
- Адресный ориентир размещения нестационарного торгового объекта: в районе Центрального рынка
- Кадастровый номер кадастрового квартала
- Привязка к объекту капитального строительства



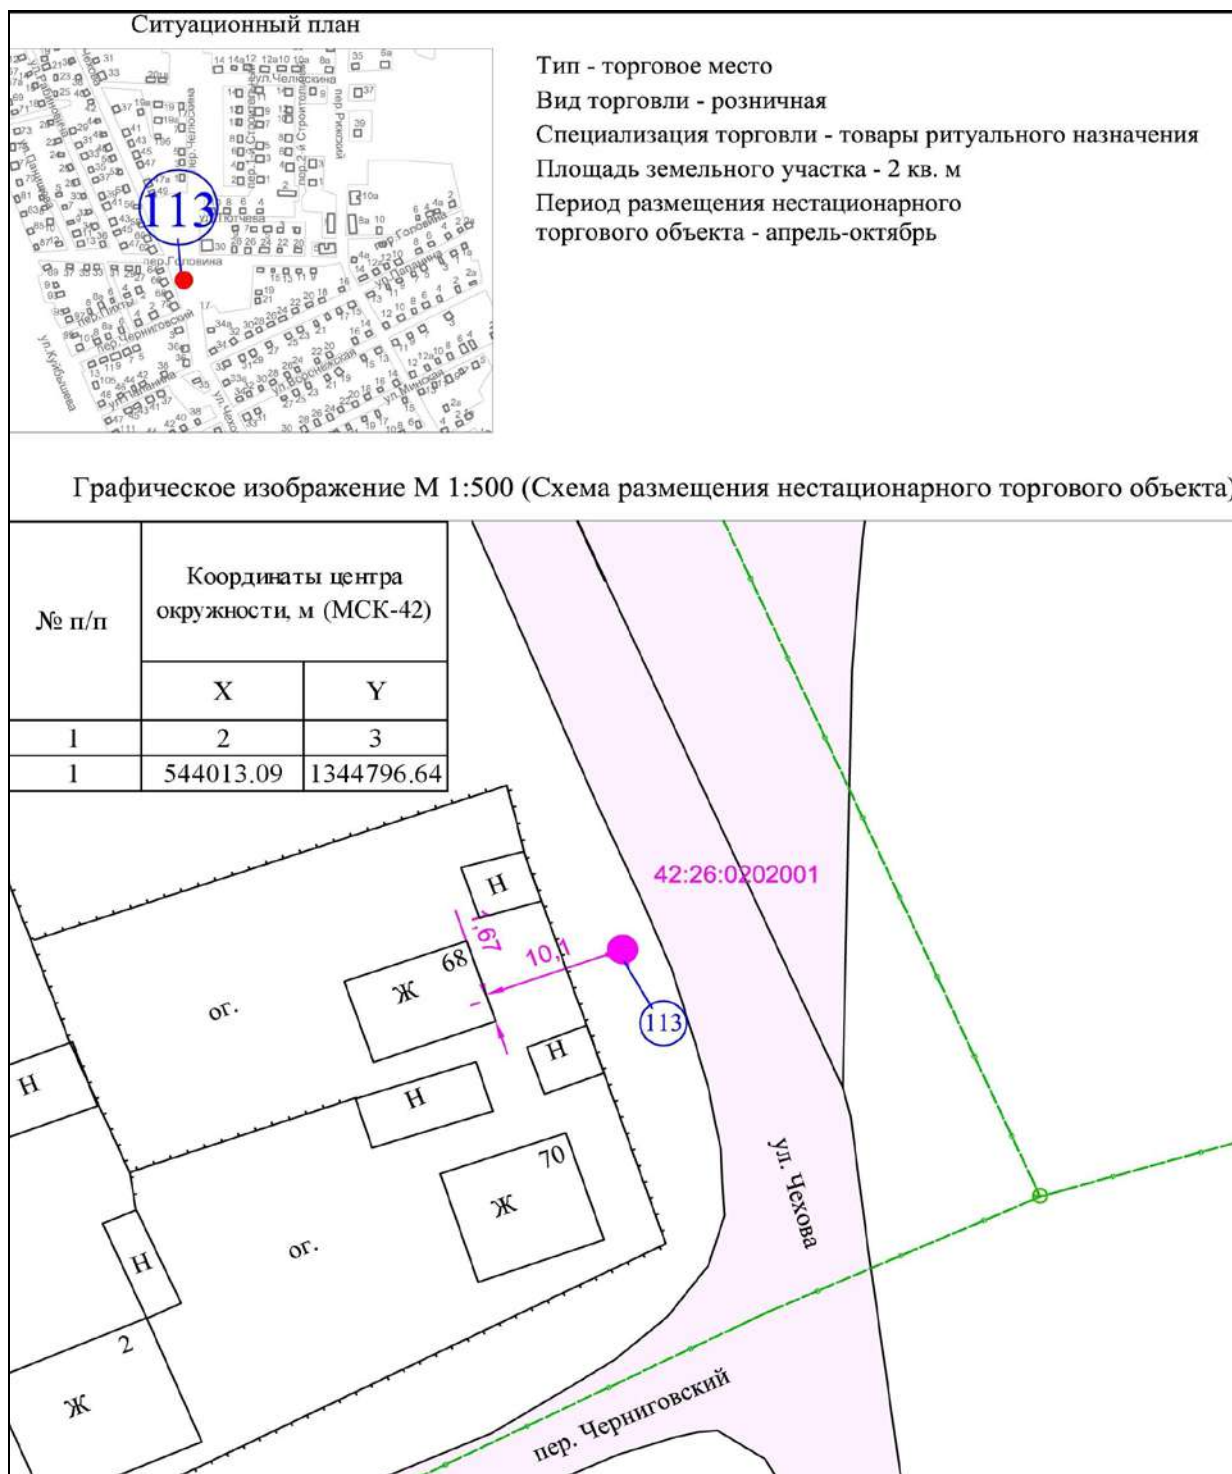

Условные обозначения:

- |  |   |
|--|---|
|  | Порядковый номер строки текстового раздела схемы размещения нестационарных торговых объектов                          |
|  | Адресный ориентир размещения нестационарного торгового объекта: в районе жилых домов по ул.Чехова, 68 и ул.Чехова, 70 |
|  | Кадастровый номер кадастрового квартала                                                                               |
|  | Привязка к объекту капитального строительства                                                                         |



Условные обозначения:



Порядковый номер строки текстового раздела схемы размещения нестационарных торговых объектов




Адресный ориентир размещения нестационарного торгового объекта: в районе жилых домов по ул.Чехова, 68 и ул.Чехова, 70

42:26:0202001

Кадастровый номер кадастрового квартала



Привязка к объекту капитального строительства

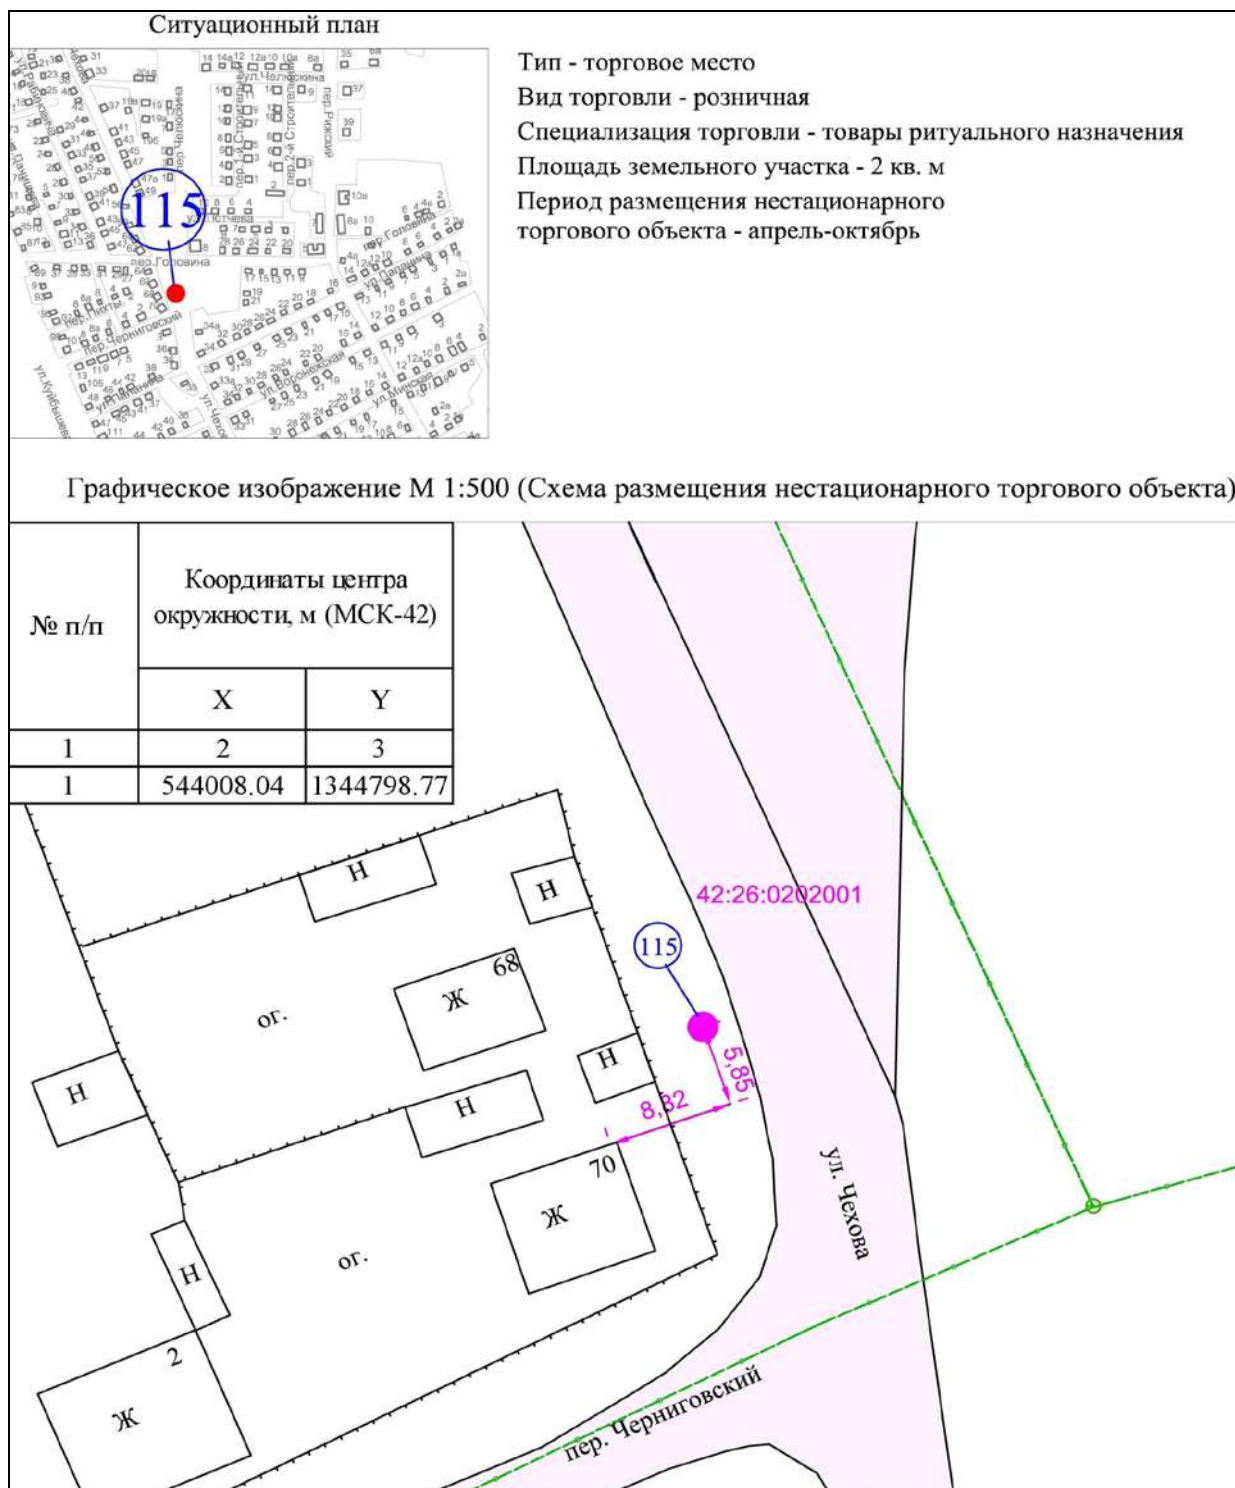

Условные обозначения:



Порядковый номер строки текстового раздела схемы размещения нестационарных торговых объектов



Адресный ориентир размещения нестационарного торгового объекта: в районе жилых домов по ул.Чехова, 68 и ул.Чехова, 70

42:26:0202001

Кадастровый номер кадастрового квартала



Привязка к объекту капитального строительства




Условные обозначения:

- |                                                                                     |   |
|-------------------------------------------------------------------------------------|---|
|  | Порядковый номер строки текстового раздела схемы размещения нестационарных торговых объектов                          |
|  | Адресный ориентир размещения нестационарного торгового объекта: в районе жилых домов по ул.Чехова, 68 и ул.Чехова, 70 |
| 42:26:0202001                                                                       | Кадастровый номер кадастрового квартала                                                                               |
|  | Привязка к объекту капитального строительства                                                                         |



Условные обозначения:

- |  |   |
|--|---|
|  | Порядковый номер строки текстового раздела схемы размещения нестационарных торговых объектов          |
|  | Адресный ориентир размещения нестационарного торгового объекта: в районе жилого дома по ул.Босвая, 64 |
|  | Кадастровый номер кадастрового квартала                                                               |
|  | Привязка к объекту капитального строительства                                                         |

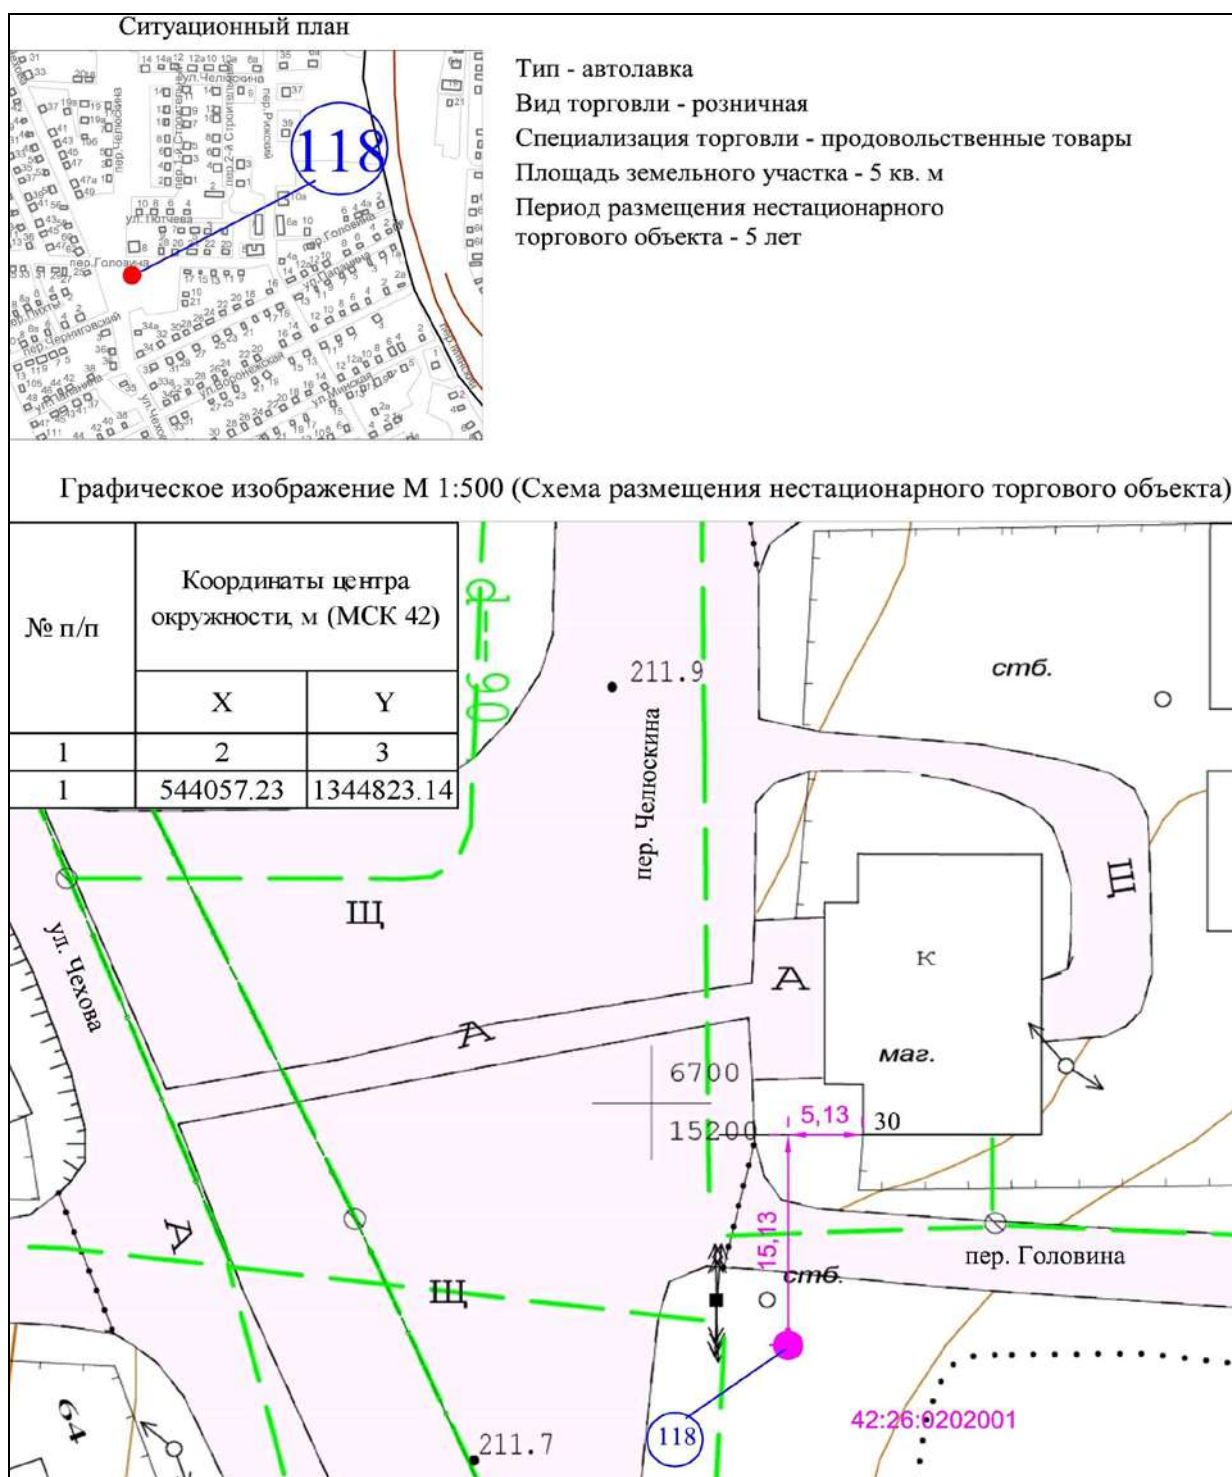

Условные обозначения:

- |                                                                                     |   |
|-------------------------------------------------------------------------------------|---|
|  | Порядковый номер строки текстового раздела схемы размещения нестационарных торговых объектов                 |
|  | Адресный ориентир размещения нестационарного торгового объекта: в районе нежилого здания по пер.Головина, 30 |
| <p>42:26:0202001</p>                                                                | Кадастровый номер кадастрового квартала                                                                      |
|  | Привязка к объекту капитального строительства                                                                |

