ЧЕРТЕЖ ГРАДОСТРОИТЕЛЬНОГО ПЛАНА ЗЕМЕЛЬНОГО УЧАСТКА

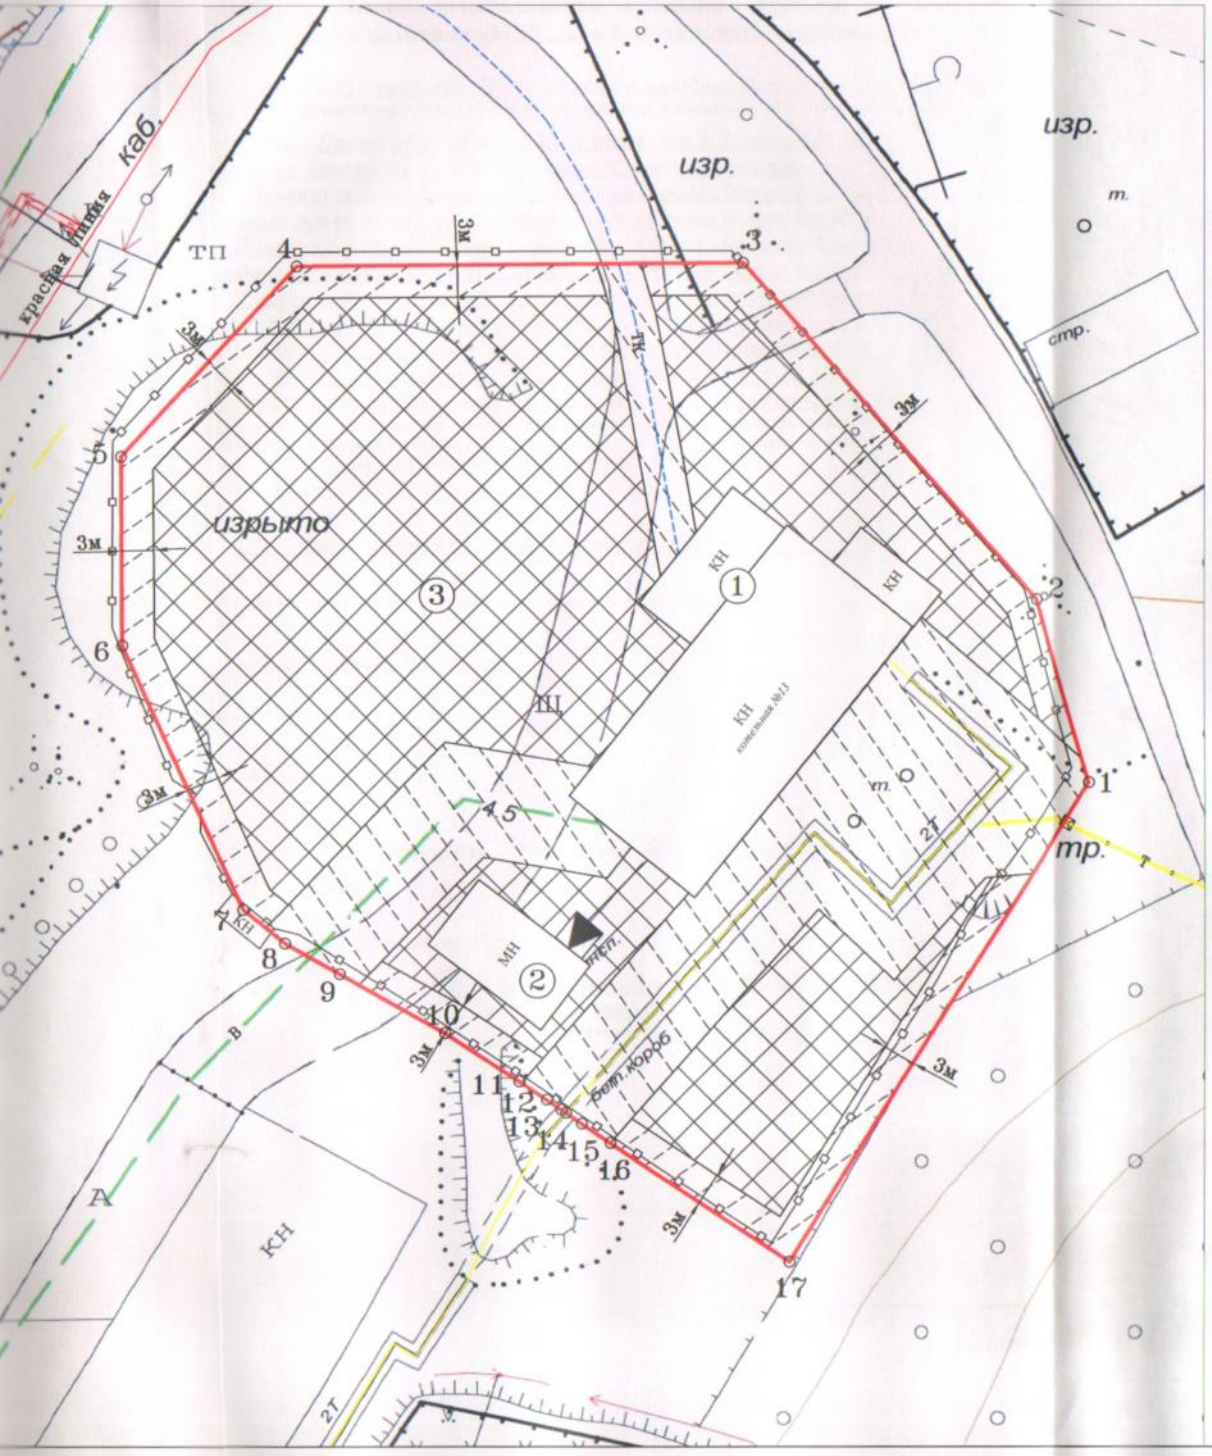

СИТУАЦИОННАЯ СХЕМА

Земельный участок по ул.Зорина, 6б

КООРДИНАТЫ ПОВОРОТНЫХ ТОЧЕК		
	X	Y
1	1344558.91	547919.75
2	1344553.52	547936.71
3	1344525.58	547967.48
4	1344483.99	547966.29
5	1344467.99	547948.18
6	1344468.49	547930.58
7	1344480.24	547906.17
8	1344484.16	547903.12
9	1344489.38	547900.36
10	1344499.40	547895.07
11	1344506.25	547890.71
12	1344508.84	547889.07
13	1344510.24	547888.16
14	1344510.67	547887.89
15	1344512.20	547886.91
16	1344514.68	547885.33
17	1344531.77	547874.43
18	1344517.16	547912.00
19	1344511.51	547916.29
20	1344508.12	547918.95
21	1344501.39	547916.77
22	1344500.10	547918.55
23	1344489.43	547912.28
24	1344496.50	547902.53
25	1344499.54	547904.33
26	1344503.01	547908.97
27	1344505.15	547907.47
28	1344514.45	547910.43
29	1344498.72	547911.94
30	1344499.89	547910.33
31	1344497.88	547909.14
32	1344496.70	547910.77
33	1344544.92	547935.74
34	1344544.54	547940.22
35	1344522.45	547954.14
36	1344487.56	547952.83
37	1344487.95	547952.49
38	1344486.62	547950.86
39	1344486.16	547950.34
40	1344484.72	547948.68
41	1344484.59	547948.49
42	1344521.58	547953.48
43	1344522.34	547952.91
44	1344522.49	547953.09
45	1344525.74	547950.56
46	1344525.62	547950.40
47	1344537.33	547941.48
48	1344537.43	547941.62
49	1344511.49	547893.34
50	1344514.61	547890.79
51	1344536.07	547911.74
52	1344540.25	547907.70
53	1344554.12	547922.24
54	1344542.91	547932.49
55	1344542.49	547931.88
56	1344542.46	547931.85
57	1344540.93	547929.83
58	1344542.66	547927.66
59	1344542.47	547927.42
60	1344548.41	547922.04
61	1344540.13	547913.37
62	1344536.06	547917.33
63	1344531.88	547913.23
64	1344528.85	547909.19
65	1344528.00	547909.45
66	1344517.55	547924.38
67	1344516.65	547925.06
68	1344516.96	547925.46
69	1344511.36	547929.65
70	1344507.15	547924.04
71	1344512.78	547919.85
72	1344513.07	547920.26
73	1344513.96	547919.58
74	1344512.76	547924.85
75	1344512.15	547924.05
76	1344511.36	547924.65
77	1344511.96	547925.45

УСЛОВНЫЕ ОБОЗНАЧЕНИЯ:	
	Красная линия
	Граница земельного участка
	Земельные участки, стоящие на ГКУ
3	Место допустимого размещения зданий, строений, сооружений
	Зона, в которой не допускается размещение зданий, строений, сооружений
	Зона действия ограничений, обременений для содержания и ремонта объектов инженерной инфраструктуры
3м	Минимальный отступ от границы земельного участка
1	Номер точки поворотного угла
:4640	Кадастровый номер земельного участка

СУЩЕСТВУЮЩИЕ ИНЖЕНЕ	
Т	теплотрасса
В	водопровод
ТК	телефонная кана

СУЩЕСТВУЮЩИЕ ЗДАНИЯ, СТРОЕНИЯ:	
1	Котельная (техническая документация не предоставлена)
2	Металлическое, нежилое (техническая документация не предоставлена)

Масштаб 1:500
Площадь земельного участка: 0,5638 га.
Система координат: МСК 42
Чертеж градостроительного плана земельного участка разработан на топографической основе, выполненной КузбассТИСИЗ в 1986 г., обновленной в 2015 году кадастровым и Л.А.Дубровской, квалификационный аттестат N 42-13-310

Чертеж градостроительного плана земельного участка подготовлен 01.12.2015г. УАиГ администрации Ленинск-Кузнецкого городского округа

Должность	Подпись	Исполнитель	Дата	Лис
Зам. начальника УАиГ администрации Ленинск-Кузнецкого городского округа		Исмагилова Р.М.	01.12.15г.	
Главный специалист		Буренина Г.А.	01.12.15г.	
Заказчик		ООО "Водоканал"		