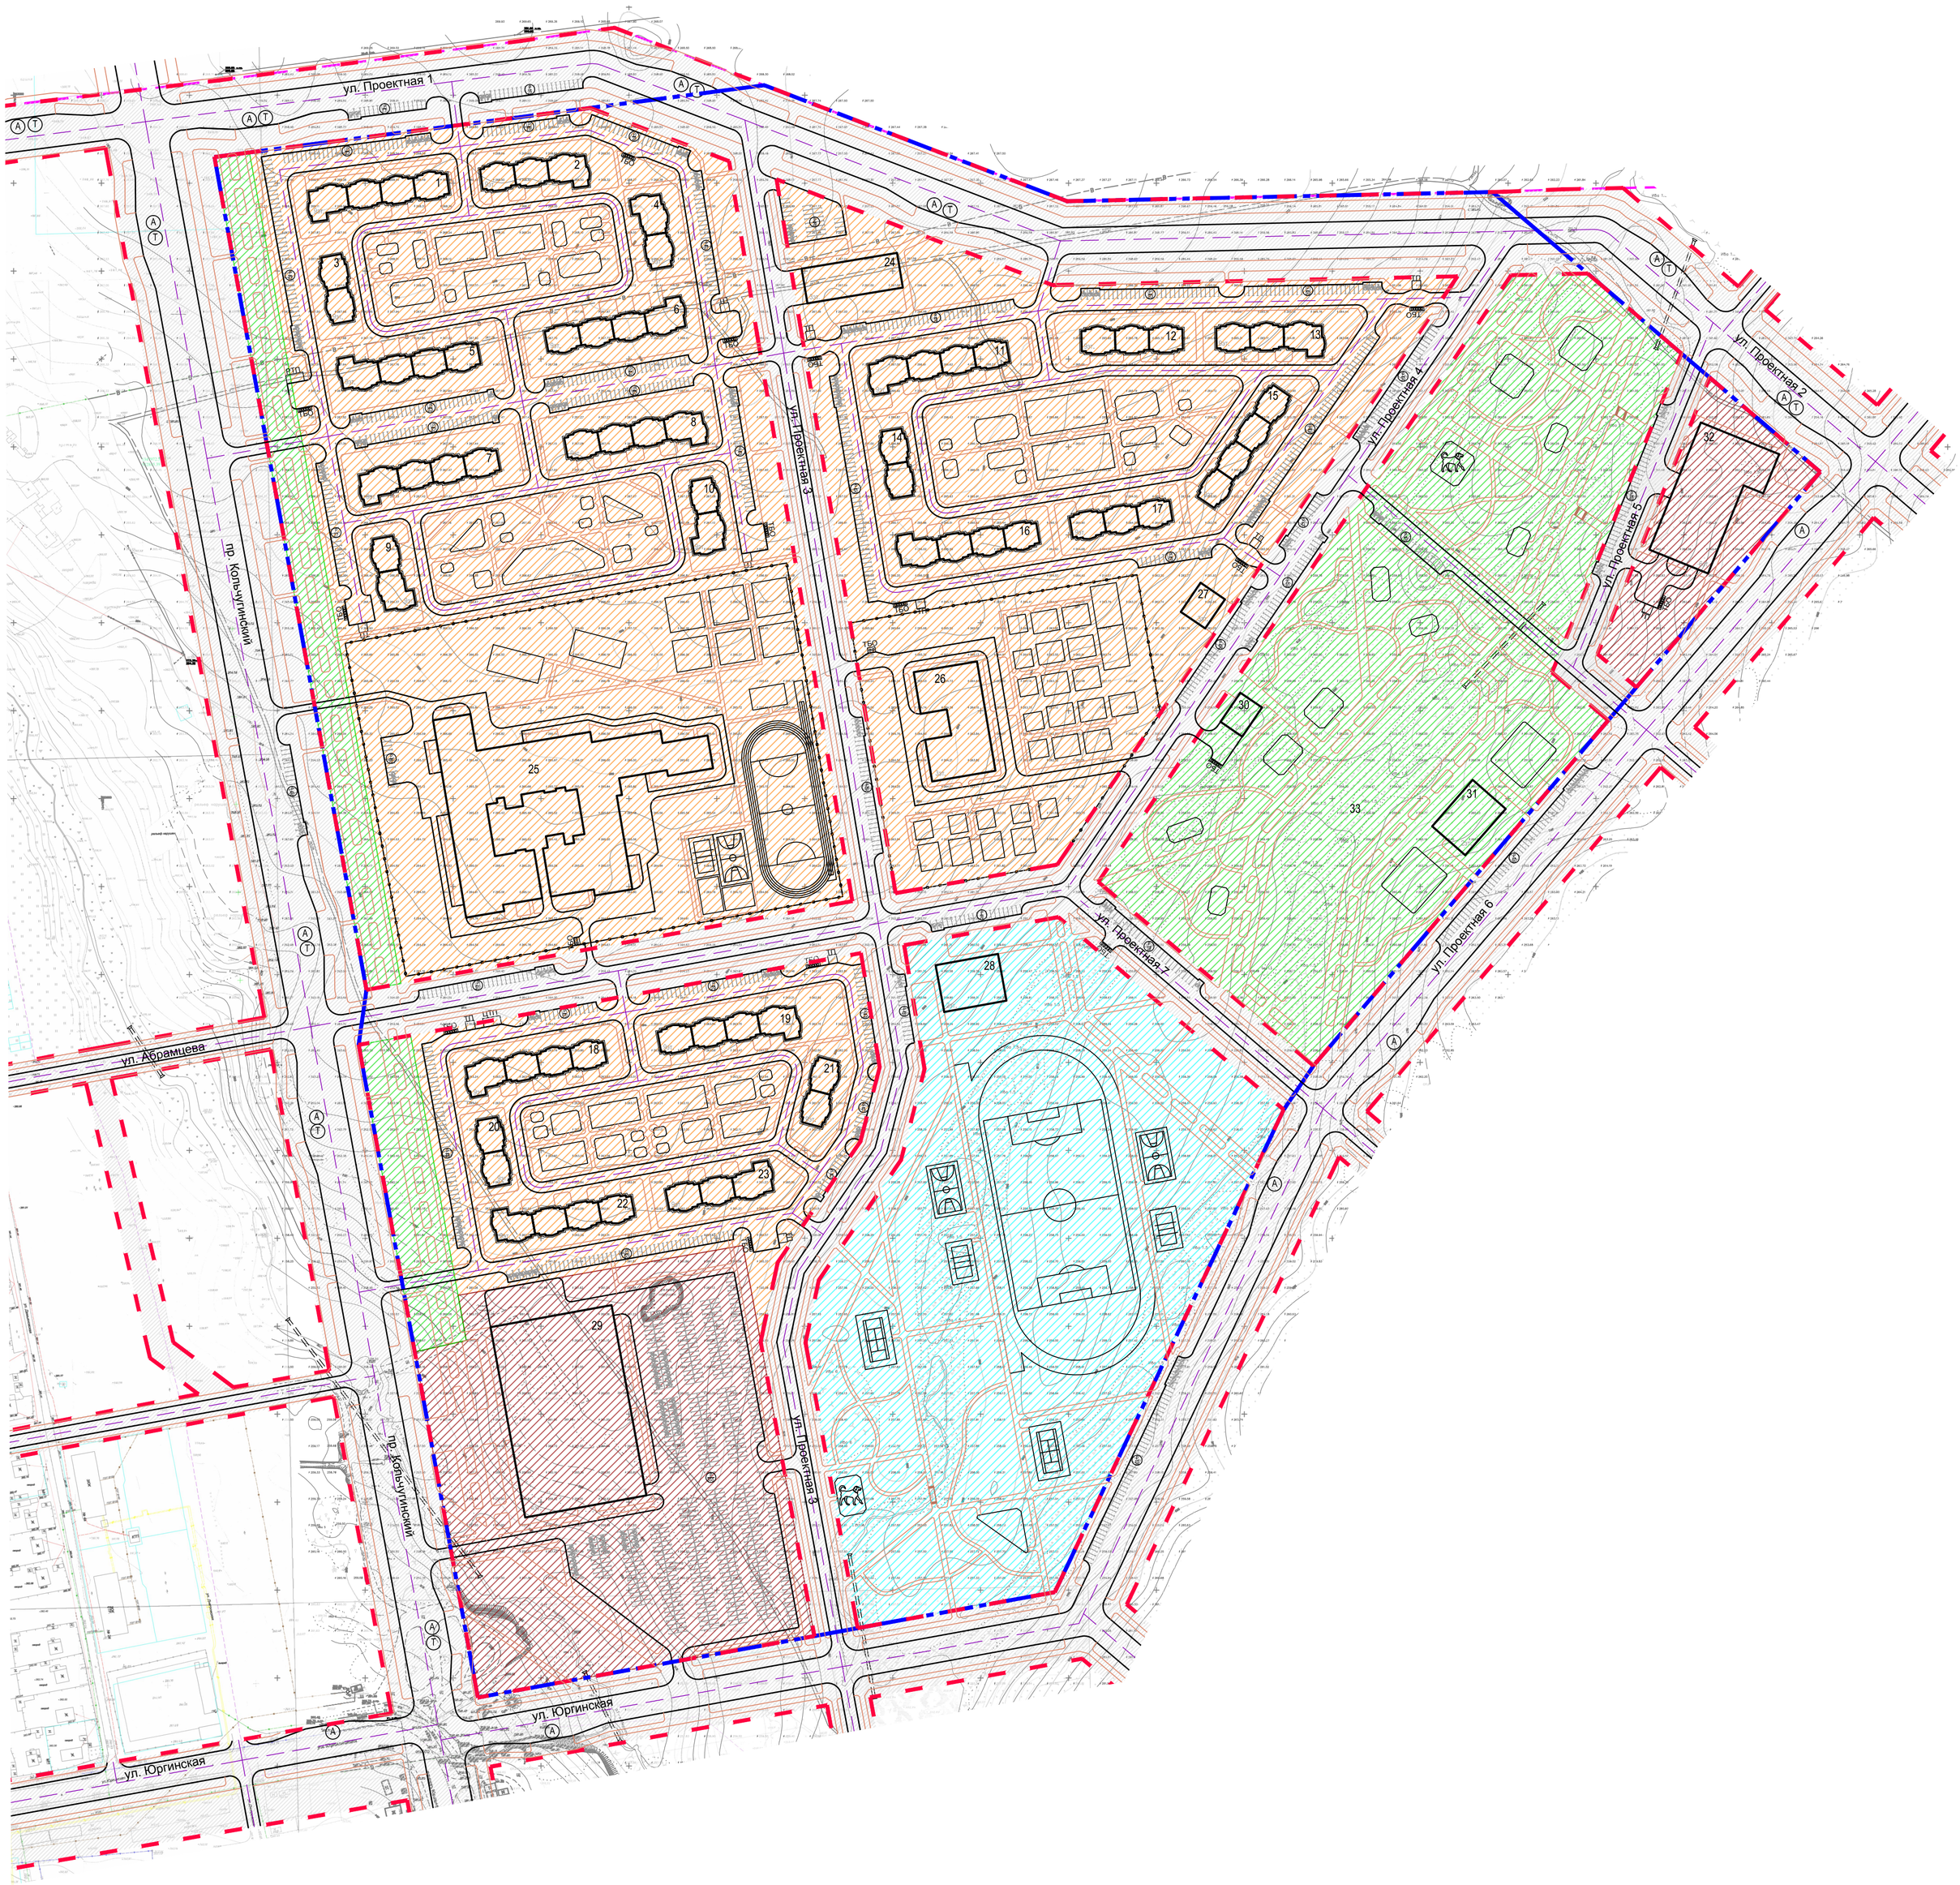

Условные обозначения:

- Границы зон планируемого размещения элементов планировочной структуры (улично-дорожная сеть)
- Водные объекты
- Здания и сооружения (проектируемые)

Объекты транспортной инфраструктуры:

- Улично-дорожная сеть (в т.ч. проезды, парковки)
- Пешеходные дорожки (тротуар)
- Пешеходные мостики

Границы зон планируемого размещения объектов капитального строительства:

- Зона размещения многоэтажной жилой застройки до 10 этажей (Ж-3)
- Зона размещения парков, набережных, скверов, бульваров (Р-1)
- Зона размещения объектов спортивного назначения (Р-3)
- Зона размещения объектов делового, общественного и коммерческого назначения (Ц-1)
- Зона размещения улично-дорожной сети (ИТ-3)

Экспликация:
проектируемые

2-14, 16-23	Многоквартирный 9-ти этажный жилой дом
1, 15	Многоквартирный 9-ти этажный жилой дом со встроенными помещениями
24	Учреждение здравохранения (поликлиника для взрослых и детей) на 300 посещений в смену
25	Общеобразовательная школа на 1000 мест (ранее запроектированная)
26	Детское дошкольное учреждение на 480 мест
27	Административное здание
28	Спортивный центр с универсальным игровым полем
29	Торговый комплекс с паркингом на 295 машиномест
30	Кафе на 50 посадочных мест
31	Развлекательный центр
32	Паркинг на 360 машиномест со станцией технического обслуживания и помещениями общественно-делового назначения
33	Водоем

Изм	№уч.	Лист	№док.	Подпись	Дата	5Z/19			
						Документация по разработке проекта планировки территории планировочного микрорайона №6 Ленинск-Кузнецкого городского округа Кемеровкой области			
ГИП		Кувшинова М.И.				ОСНОВНАЯ ЧАСТЬ	Стадия	Лист	Листов
Архитектор		Кувшинова М.И.					ППТ	2	11
Проверил		Акуличева К.В.				Чертеж планировки территории : границы существующих и планируемых элементов планировочной структуры; границы зон планируемого размещения объектов капитального строительства. М1:2000	ЗЕНИТ		