


Схема планировочной организации земельного участка
М1:500

Ведомость жилых зданий

Номер по плану	Обозначение типового проекта	Этажность	Количество		Площадь, м ²		Строительный объем, м ³				
			зданий	квартир	застройки		здания				
					здания	всего	здания	всего			
1	—	3	1	30	30	480,94	480,94	1016,8	1016,8	6157	6157
2	—	3	1	24	24	480,94	480,94	1048,02	1048,02	6157	6157
3	—	3	1	30	30	480,94	480,94	1016,8	1016,8	6157	6157
4	—	3	1	60	60	961,88	961,88	2033,6	2033,6	12314	12314
5	—	3	1	60	60	961,88	961,88	2033,6	2033,6	12314	12314
6	—	3	1	60	60	961,88	961,88	2033,6	2033,6	12314	12314
7	—	3	1	15	15	240,47	240,47	508,4	508,4	3078	3078

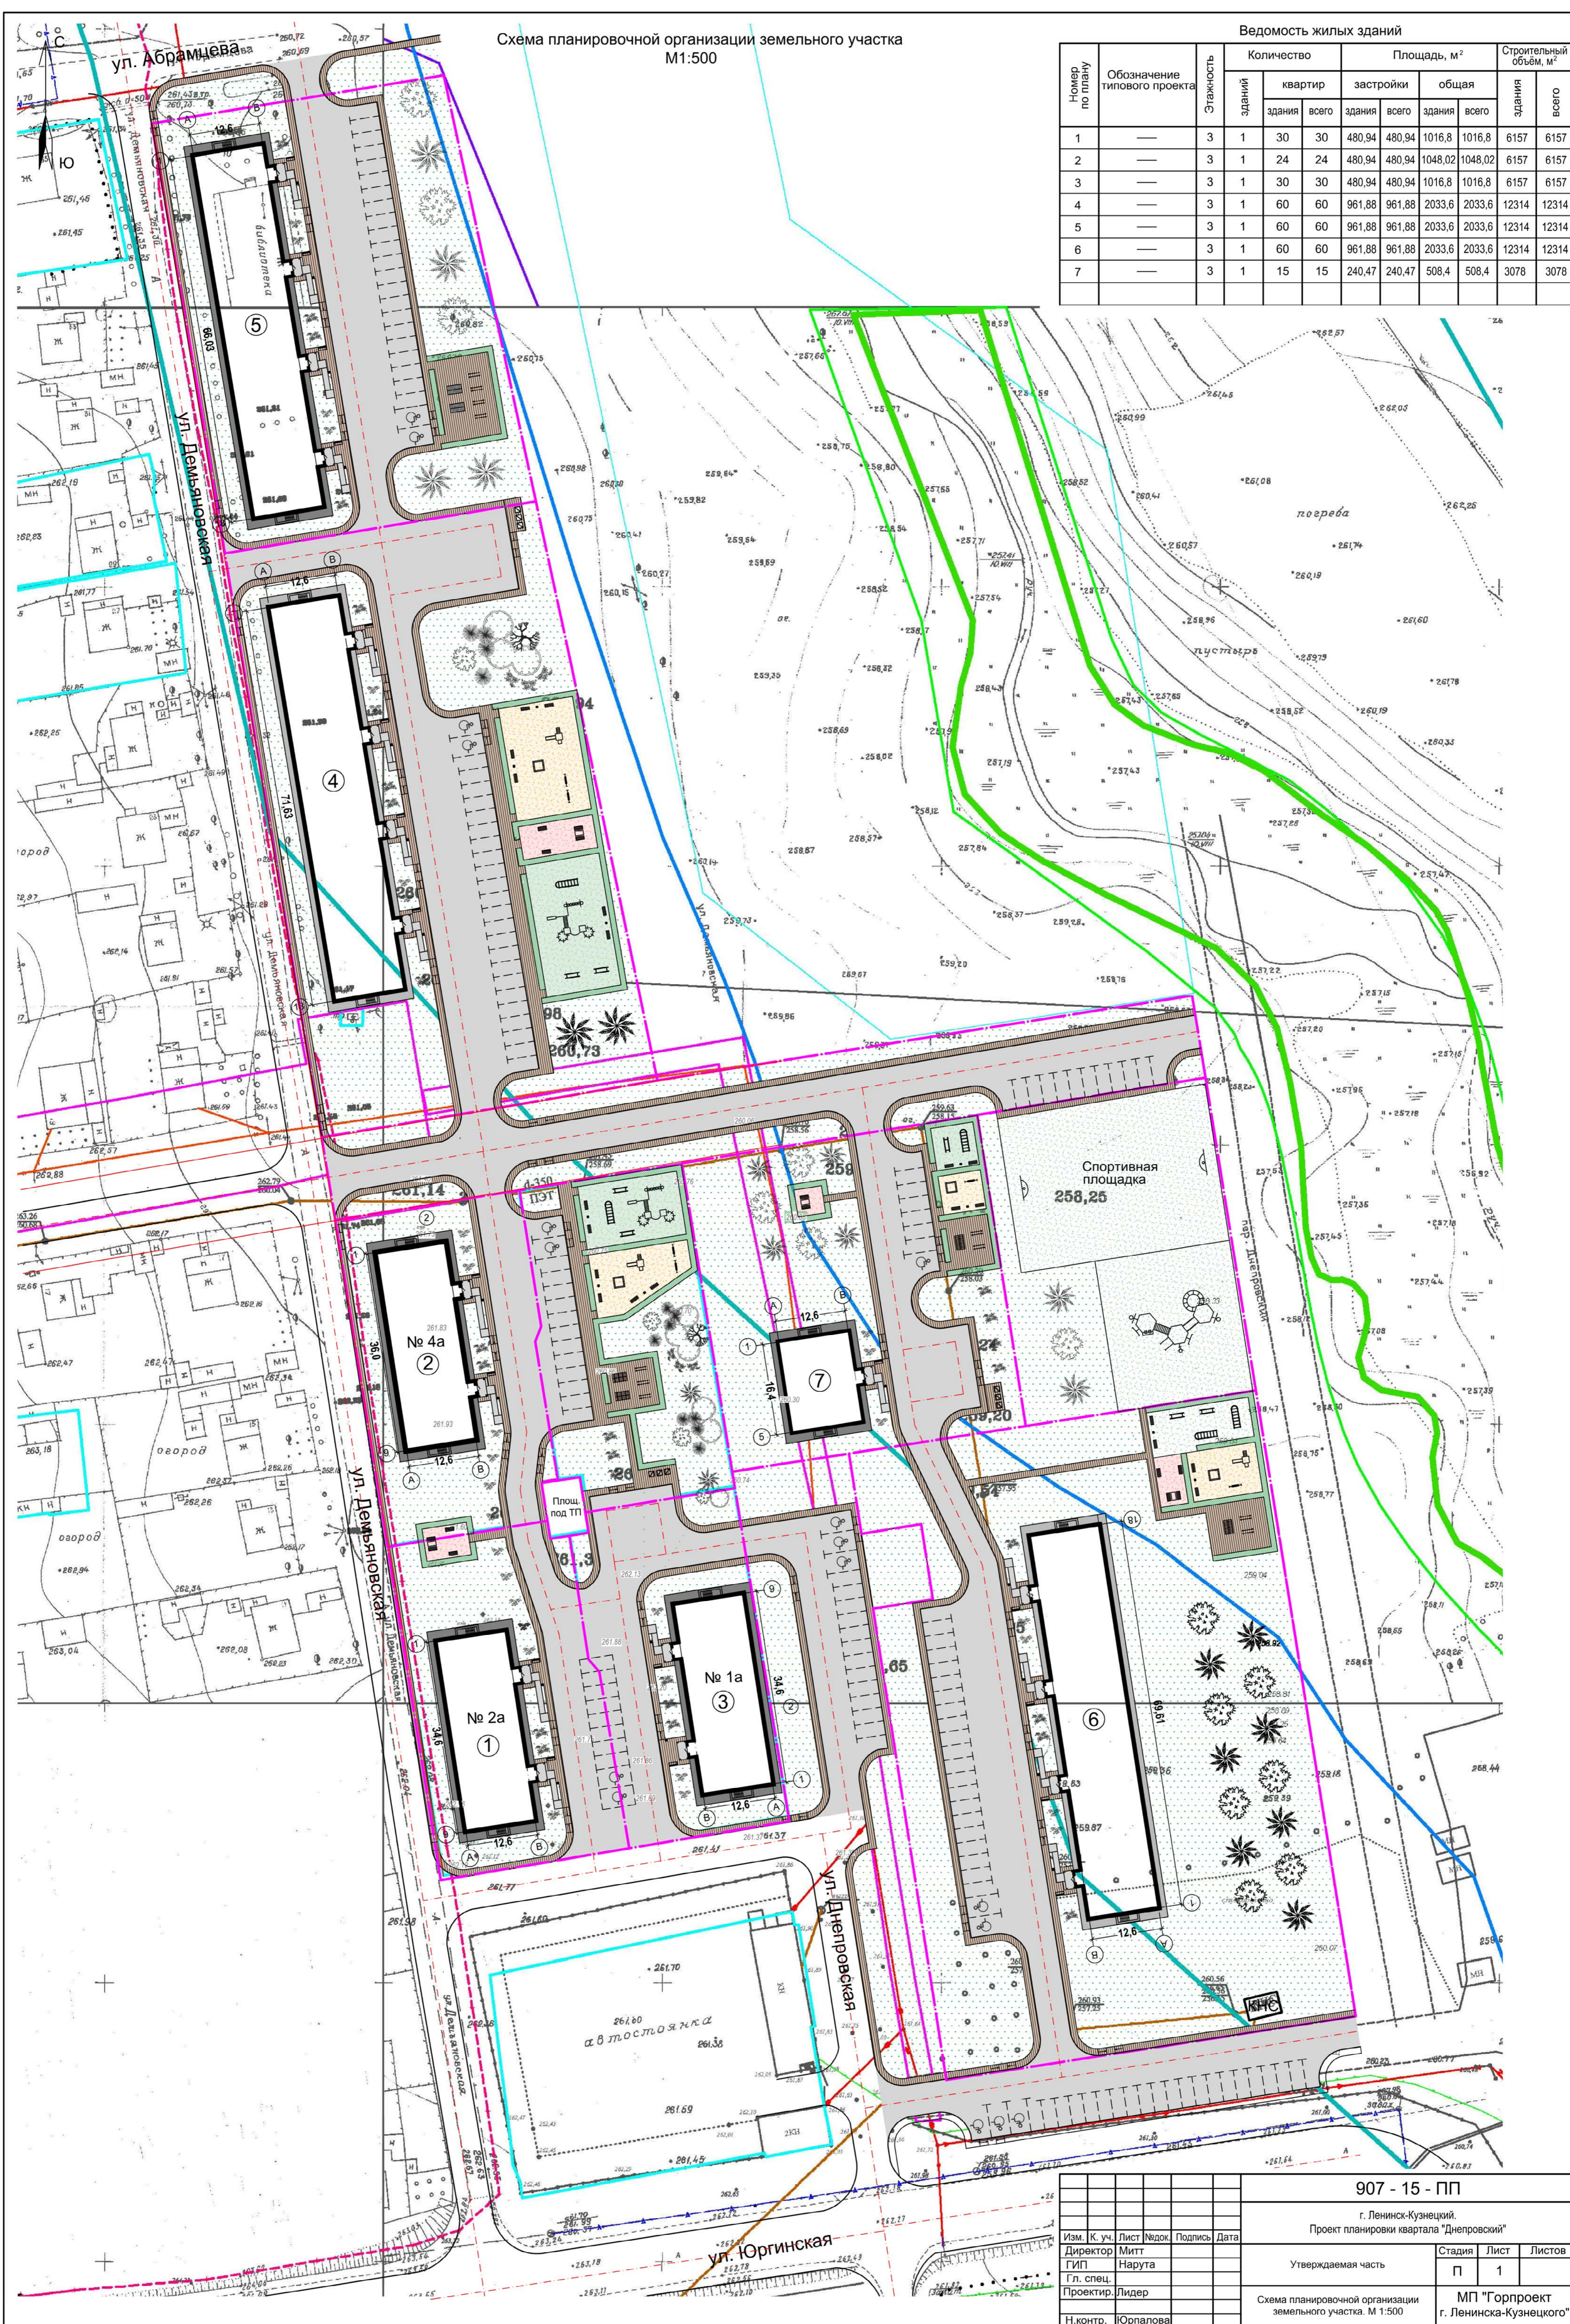

907 - 15 - ПП			
г. Ленинск-Кузнецкий. Проект планировки квартала "Днепроvский"			
Изм. К. уч.	Лист №подк.	Подпись	Дата
Директор	Митт		
ГИП	Нарута		
Гл. спец.			
Проектир.	Лидер		
Н.контр.	Юрпалова		
Утверждаемая часть		Стадия	Лист
		П	1
Схема планировочной организации земельного участка. М 1:500		МП "Горпроект" г. Ленинск-Кузнецкого"	